
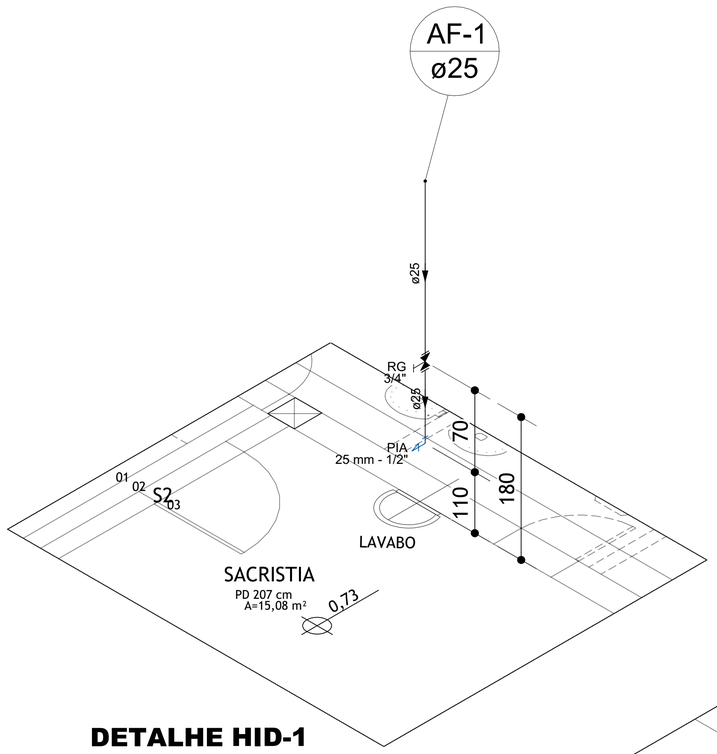



DETALHE HID-1

1:25

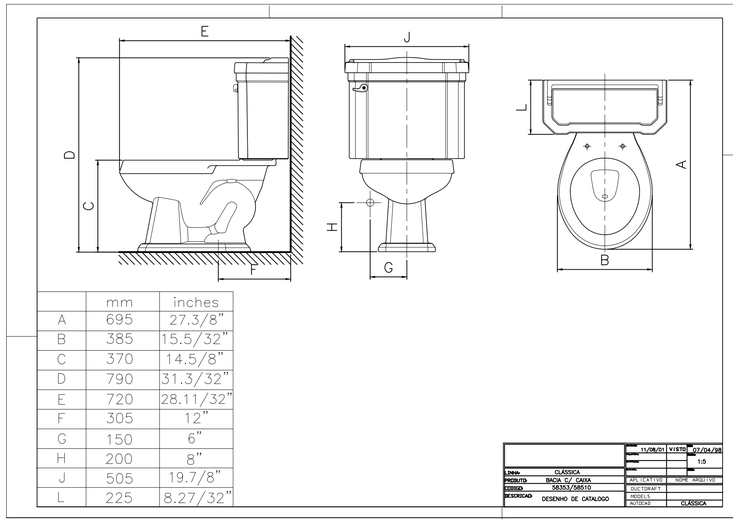



	mm	inches
A	695	27.3/8"
B	385	15.5/32"
C	370	14.5/8"
D	790	31.3/32"
E	720	28.11/32"
F	305	12"
G	150	6"
H	200	8"
J	505	19.7/8"
L	225	8.27/32"

		11/09/01	V1.5TG 07/04/98
			1:5
Linha:	CLÁSSICA		
PRODUTO	BACIA C/ CAIXA	ARQUIVO	NOME ARQUIVO
CODIGO	58353/580.10	OUTCRAFT	
DESCRICAO	DESENHO DE CATALOGO	MODELS	
		AUTOCAD	CLÁSSICA

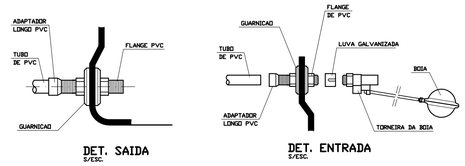


NOTAS:
- AS LIGACOES HIDRAULICAS DE PVC (ENTRADA, SAIDA, LIMPEZA E LADRAO) A CAIXA D'AGUA DEVEM SER FEITAS POR MEIO DE ADAPTADORES LONGOS COM FLANGES, PROVIDAS DE GUARNICAO, INSTALADAS NAS SUPERFICIES PLANAS DAS CAIXAS, COMO INDICADO NOS DETALHES.
- AS FLANGES DEVEM SER SEMPRE APERTADAS APOS A INSTALACAO DA CANALIZACAO A FIM DE, CASO NECESSARIO, COMPENSAR COM ARRUELAS DE BORRACHA AS EVENTUAIS DIFERENCAS DE ENCOSTO COM AS PAREDES DA CAIXA.
- E IMPORTANTE DOTAR DE CERTA FLEXIBILIDADE AS TUBULACOES INSTALADAS, A FIM DE NAO EXERCEREM ESFORCOS NAS PAREDES DA CAIXA, NO CASO DE EVENTUAIS DEFORMACOES, PRINCIPALMENTE NO CASO DE LIGACAO ENTRE SI DE 2 OU MAIS CAIXAS EM PARALELO.

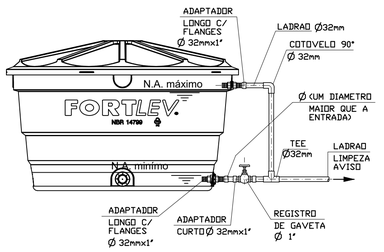

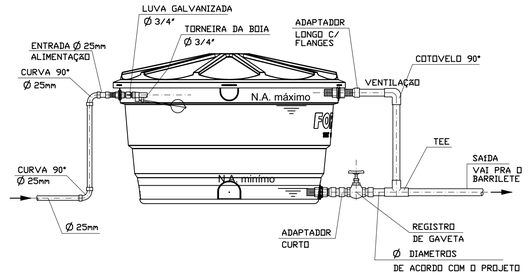

INSTALACOES DAS TUBULACOES
S/ESC.

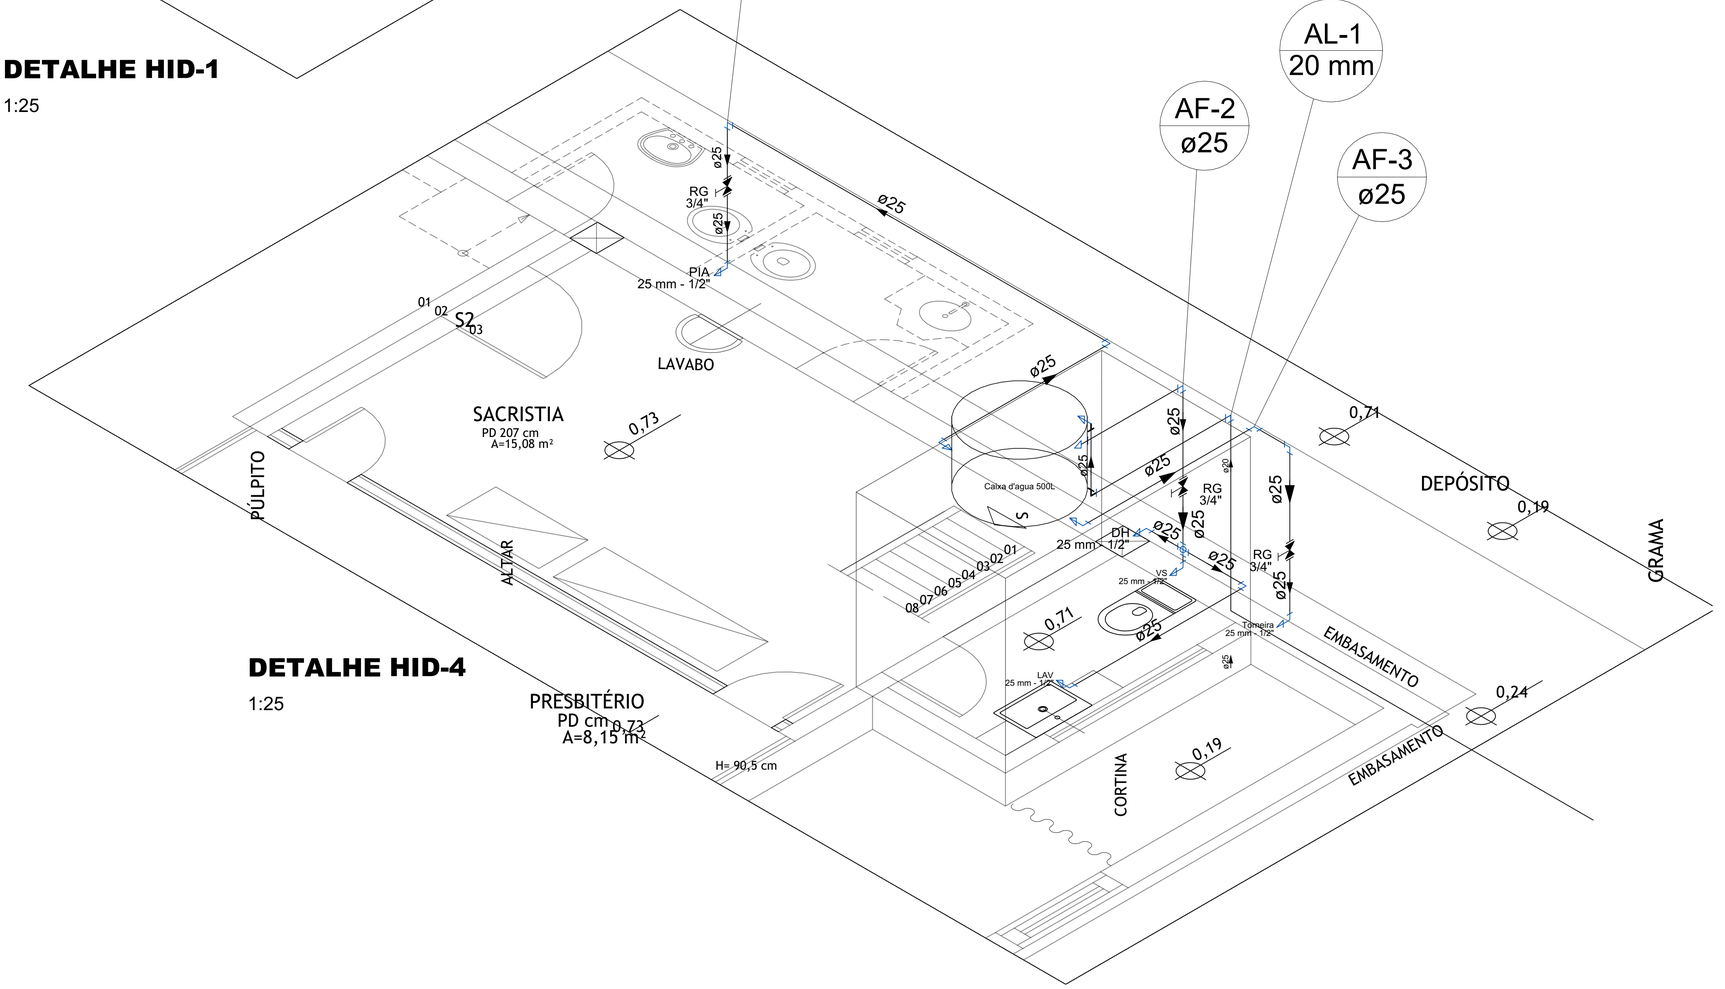

DETALHE HID-4

1:25

Nº	Revisão	Data
02		
01		
00	EMISSÃO INICIAL	05/10/2025

PROJETO DE RESTAURAÇÃO DA IGREJA MATRIZ DE SÃO JOÃO BATISTA
DISTRITO DE TERRA BRANCA, BOCAIÚVA/MG

FAGUNDES ARQUITETURA

RESPONSÁVEL TÉCNICO: JOSE ATACIZIO DA FÉ - ENGENHEIRO CIVIL — CREA: 87.669/D

PROPRIETÁRIO: ARQUIDIOCESE DE MONTES CLAROS - PARÓQUIA SANTUÁRIO SENHOR DO BONFIM — CPF / CNPJ: 16.902.314/0004-62

LOCALIZAÇÃO: PRAÇA DA MATRIZ, S/Nº, DISTRITO DE TERRA BRANCA - BOCAIÚVA/MG

PROJETO

TÍTULO: PROJETO EXECUTIVO DE INSTALAÇÃO HIDRÁULICA

DETALHE: DETALHES — DATA: 09/2025 — FOLHA: 02/02