



PLANTA DE COBERTURA

ESCALA: 1/50

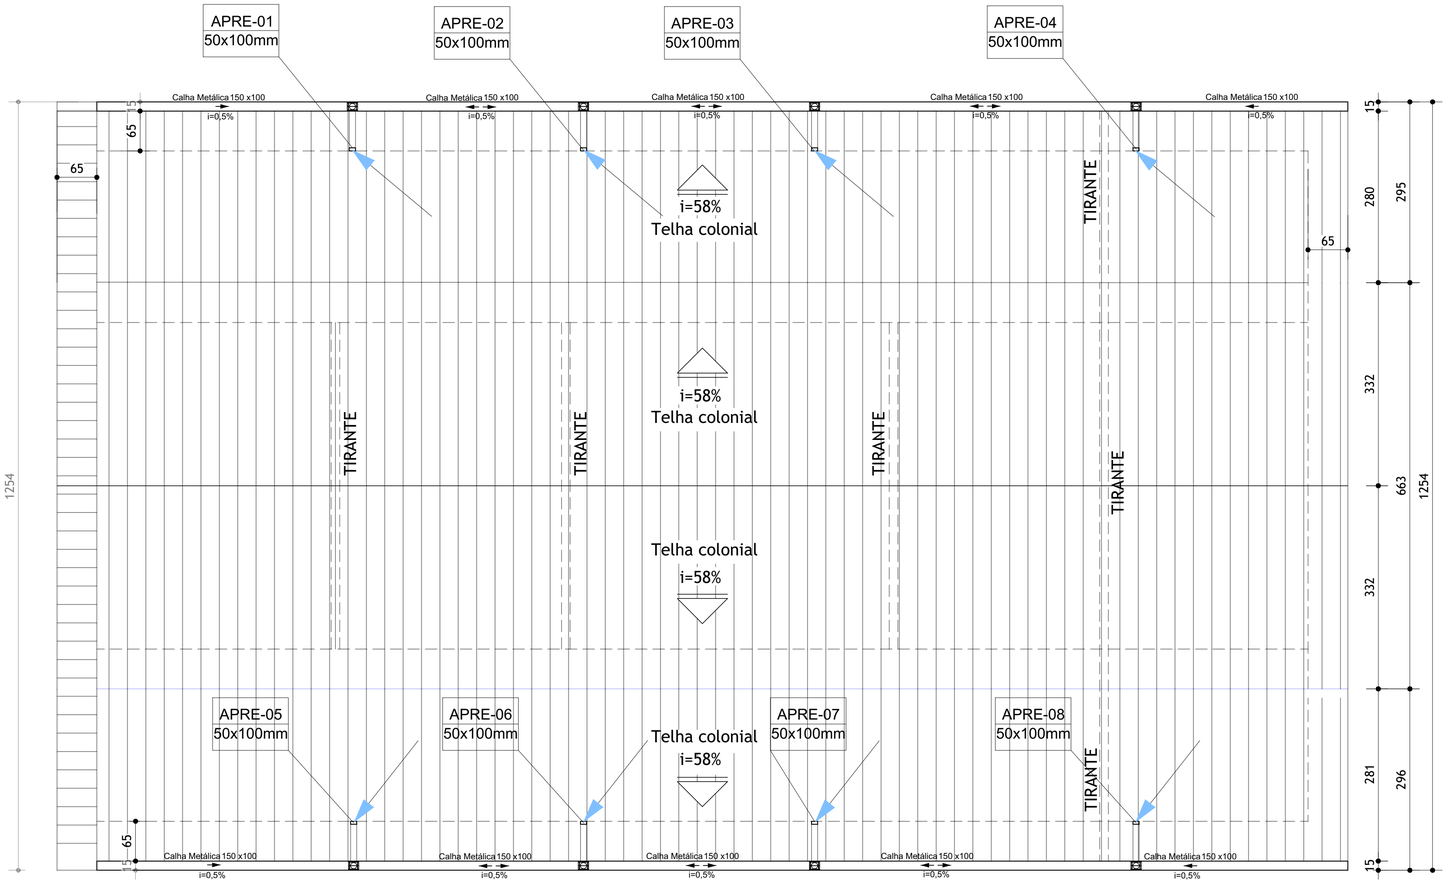

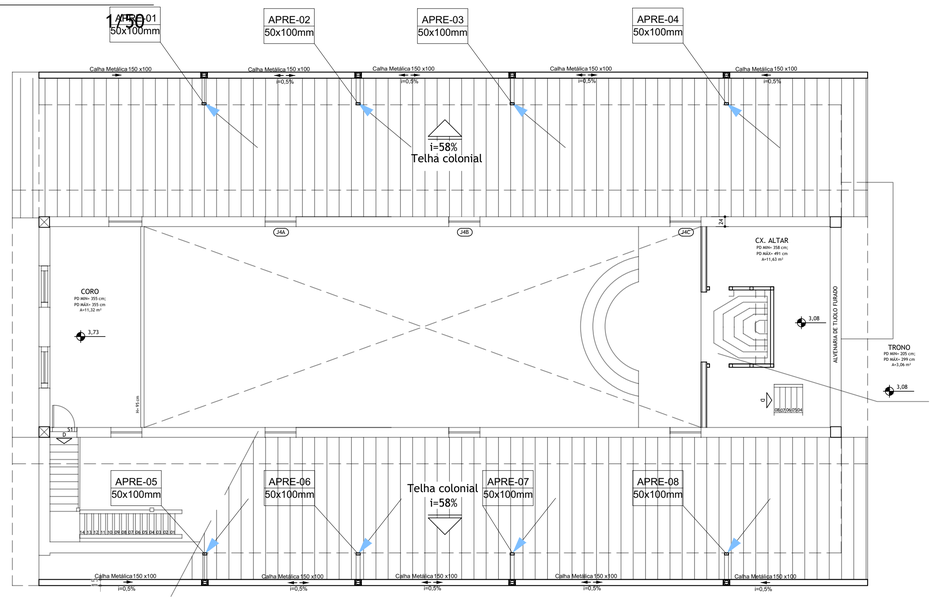

PLANTA-BAIXA DO PAV. SUPERIOR

ESCALA 1/75

ÁREA CONSTRUÍDA: 26,12 m²

Nº	Revisão	Data
02		
01		
00	EMISSÃO INICIAL	05/10/2025

PROJETO DE RESTAURAÇÃO DA IGREJA MATRIZ DE SÃO JOÃO BATISTA
DISTRITO DE TERRA BRANCA, BOCAIÚVA/MG

FAGUNDES ARQUITETURA

RESPONSÁVEL TÉCNICO: JOSE ATACZIO DA FÉ - ENGENHEIRO CIVIL — CREA: 87.669/D

PROPRIETÁRIO: ARQUIDIOCESE DE MONTES CLAROS - PARÓQUIA SANTUÁRIO SENHOR DO BONFIM — CPF / CNPJ: 16.902.314/0004-62

LOCALIZAÇÃO: PRAÇA DA MATRIZ, S/Nº, DISTRITO DE TERRA BRANCA - BOCAIÚVA/MG

PROJETO

TÍTULO: PROJETO EXECUTIVO DE DRENAGEM PLUVIAL

DETALHE: PLANTA COBERTURA - PLANTA PAV. SUPERIOR - DETALHES | DATA: 09/2025 | FOLHA: 01/03

BOCIMSJB-EXE-PLU-01-R0