
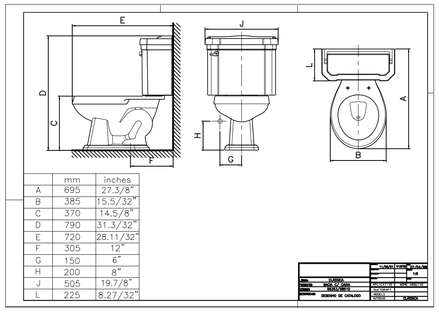



	mm	inches
A	695	27.3/8"
B	385	15.5/32"
C	370	14.5/8"
D	790	31.3/32"
E	720	28.11/32"
F	505	12"
G	150	6"
H	200	8"
J	505	19.7/8"
L	225	8.27/32"

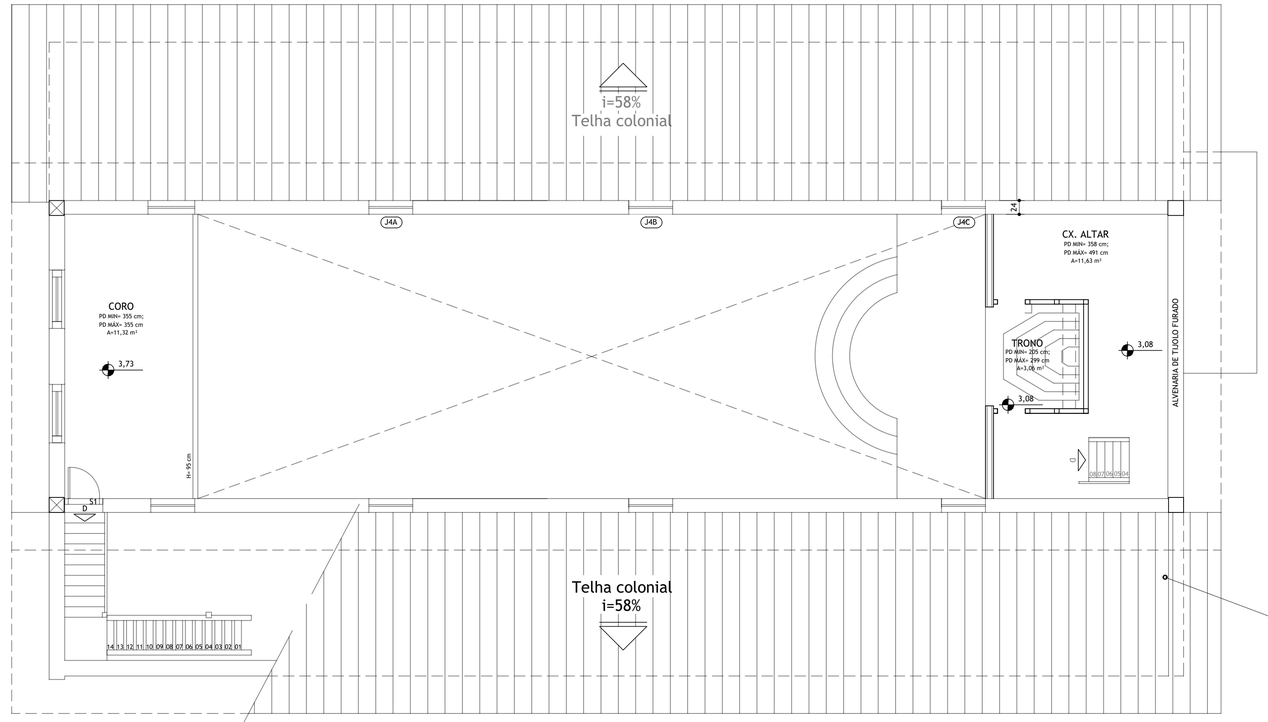

PLANTA-BAIXA DO PAV. SUPERIOR


ESCALA 1/50

ÁREA CONSTRUÍDA: 26,12 m²

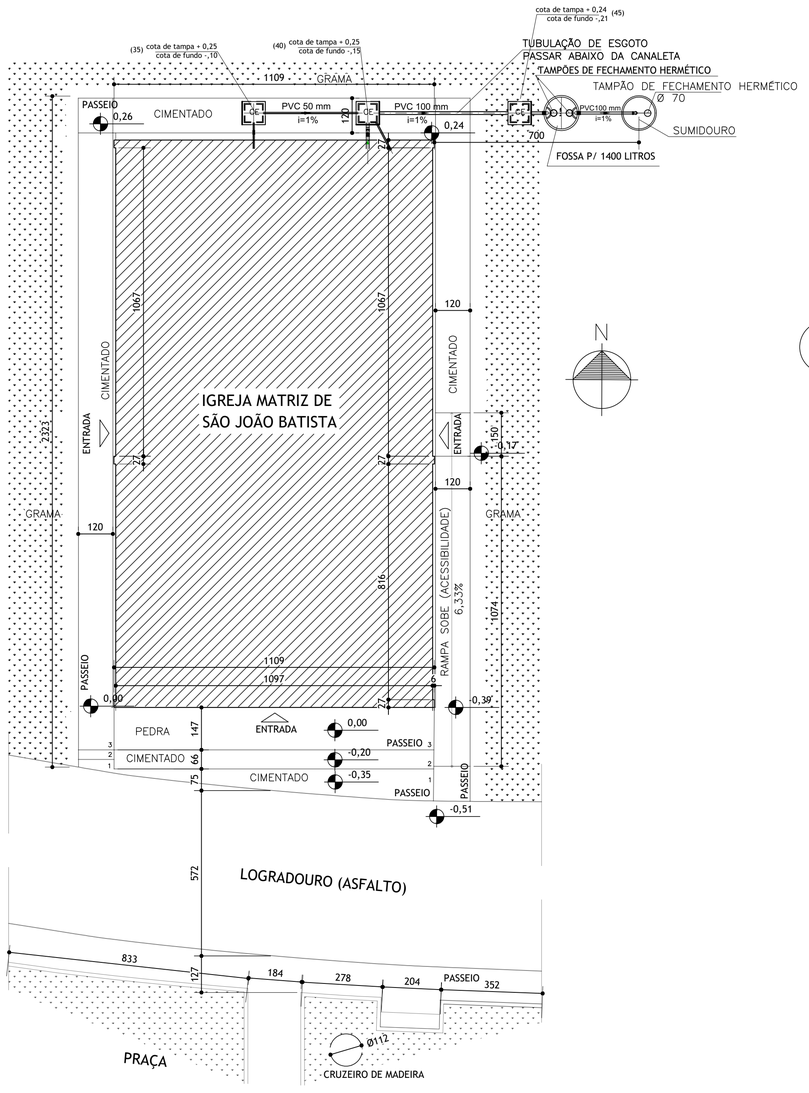

PLANTA DE LOCAÇÃO

ESCALA 1/100

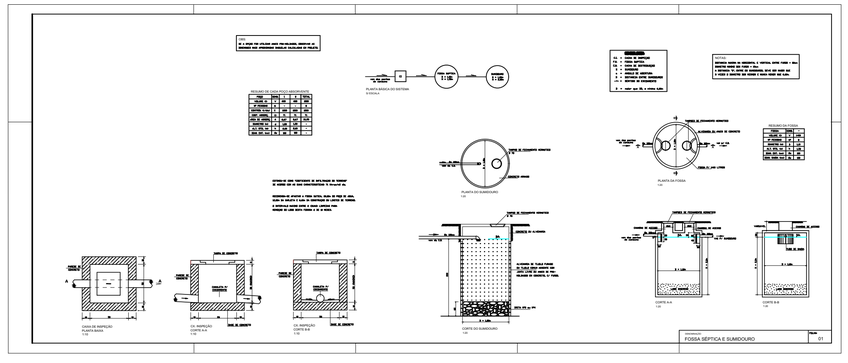

Nº	Revisão	Data
02		
01		
00	EMISSÃO INICIAL	05/10/2025

PROJETO DE RESTAURAÇÃO DA IGREJA MATRIZ DE SÃO JOÃO BATISTA
DISTRITO DE TERRA BRANCA, BOCAIÚVA/MG

FAGUNDES ARQUITETURA

RESPONSÁVEL TÉCNICO: JOSE ATACIZIO DA FÉ - ENGENHEIRO CIVIL — CREA: 87.669/D

PROPRIETÁRIO: ARQUIDIOCESE DE MONTES CLAROS - PARÓQUIA SANTUÁRIO SENHOR DO BONFIM — CPF / CNPJ: 16.902.314/0004-62

LOCALIZAÇÃO: PRAÇA DA MATRIZ, S/Nº, DISTRITO DE TERRA BRANCA - BOCAIÚVA/MG

PROJETO

TÍTULO: PROJETO EXECUTIVO DE INSTALAÇÃO DE ESGOTO SANITÁRIO

DETALHE: PLANTA DE COBERTURA - PLANTA DE SITUAÇÃO - DETALHES — DATA: 09/2025 — FOLHA: 01/02