




1 PLANTA LAYOUT
ESCALA 1:75

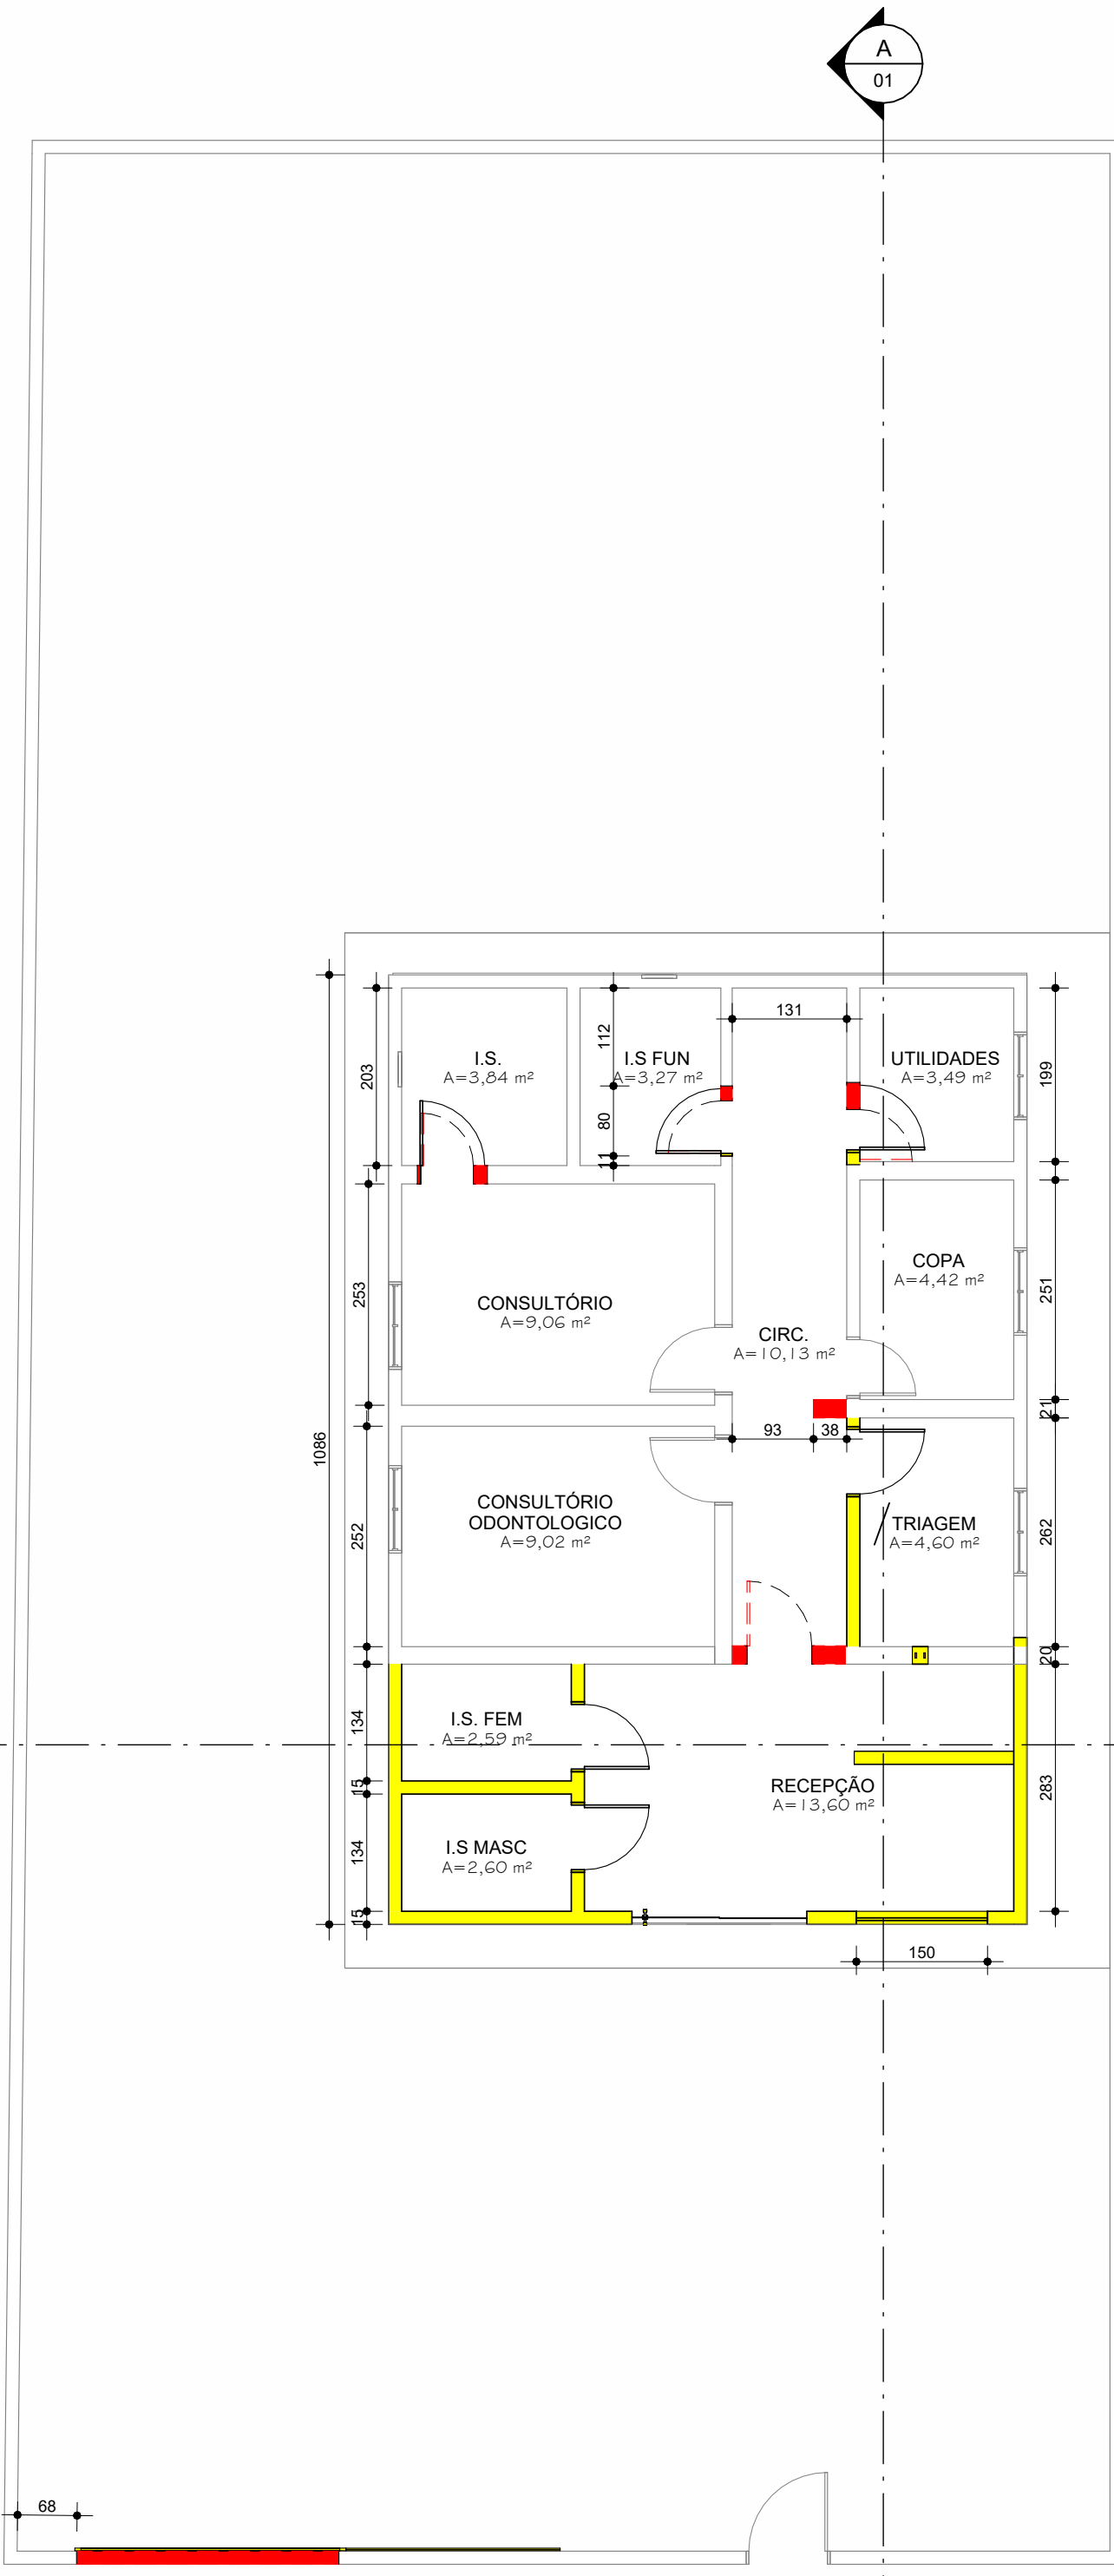


2 PLANTA DEMOLE-CONSTRUI
ESCALA 1:75

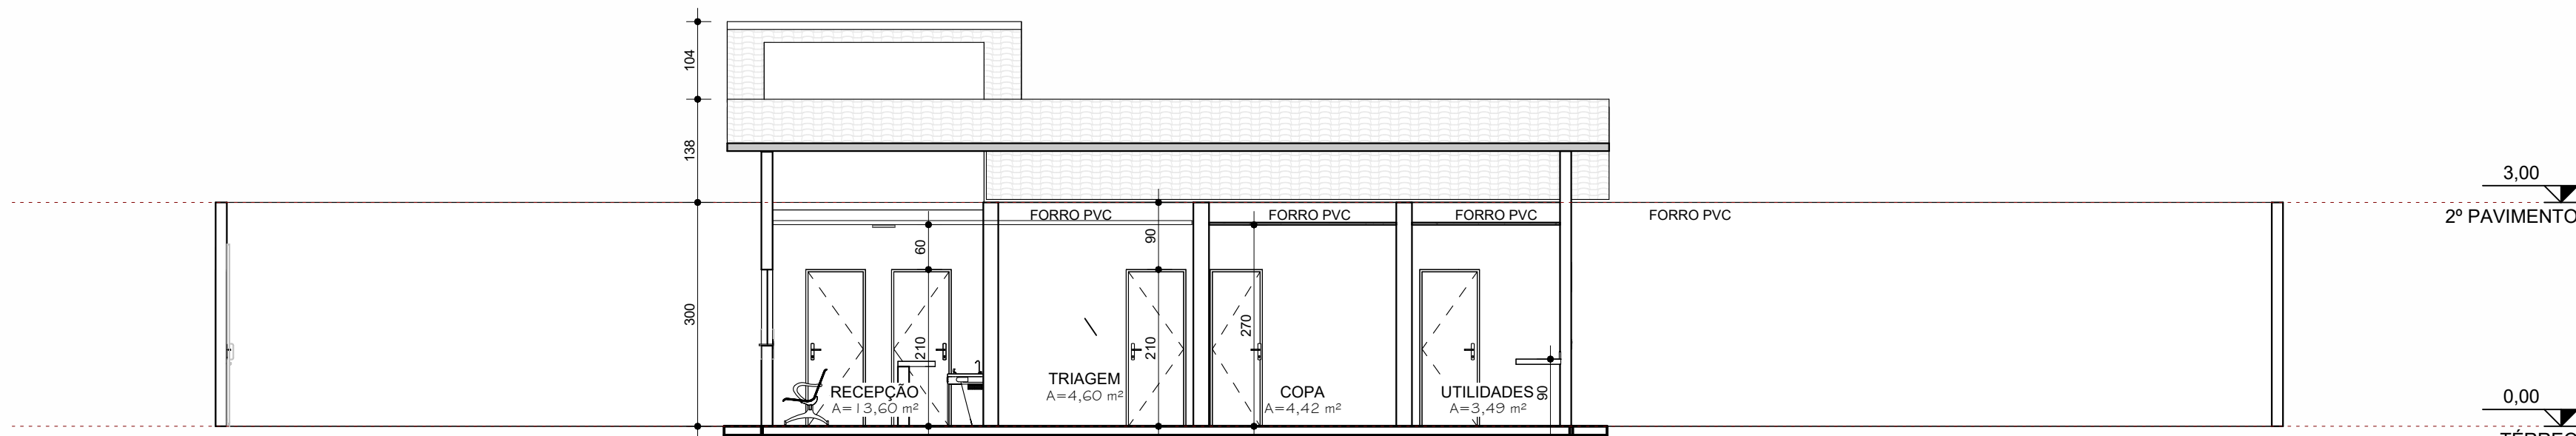


3 CORTE AA
ESCALA 1:75

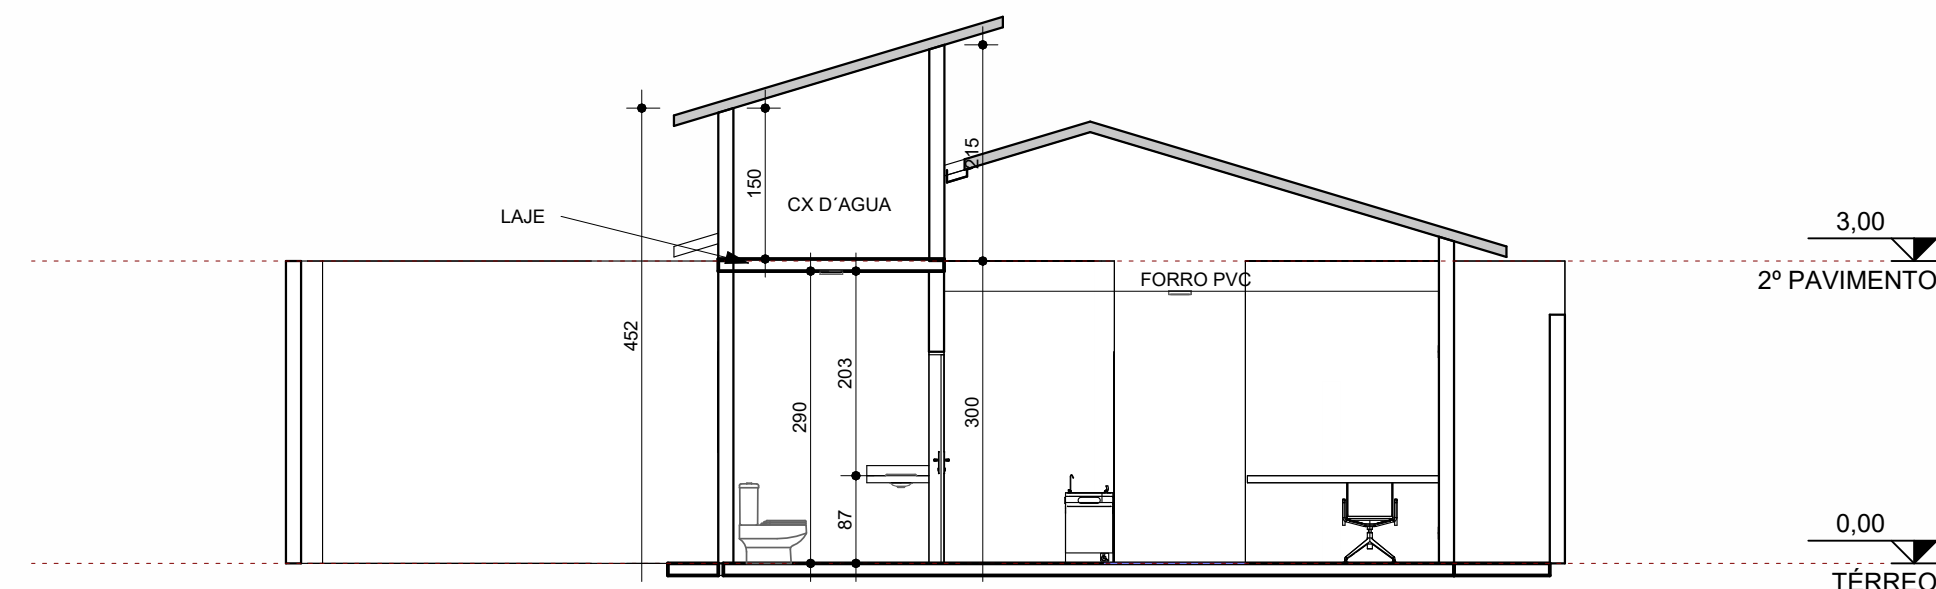


4 CORTE BB
ESCALA 1:75

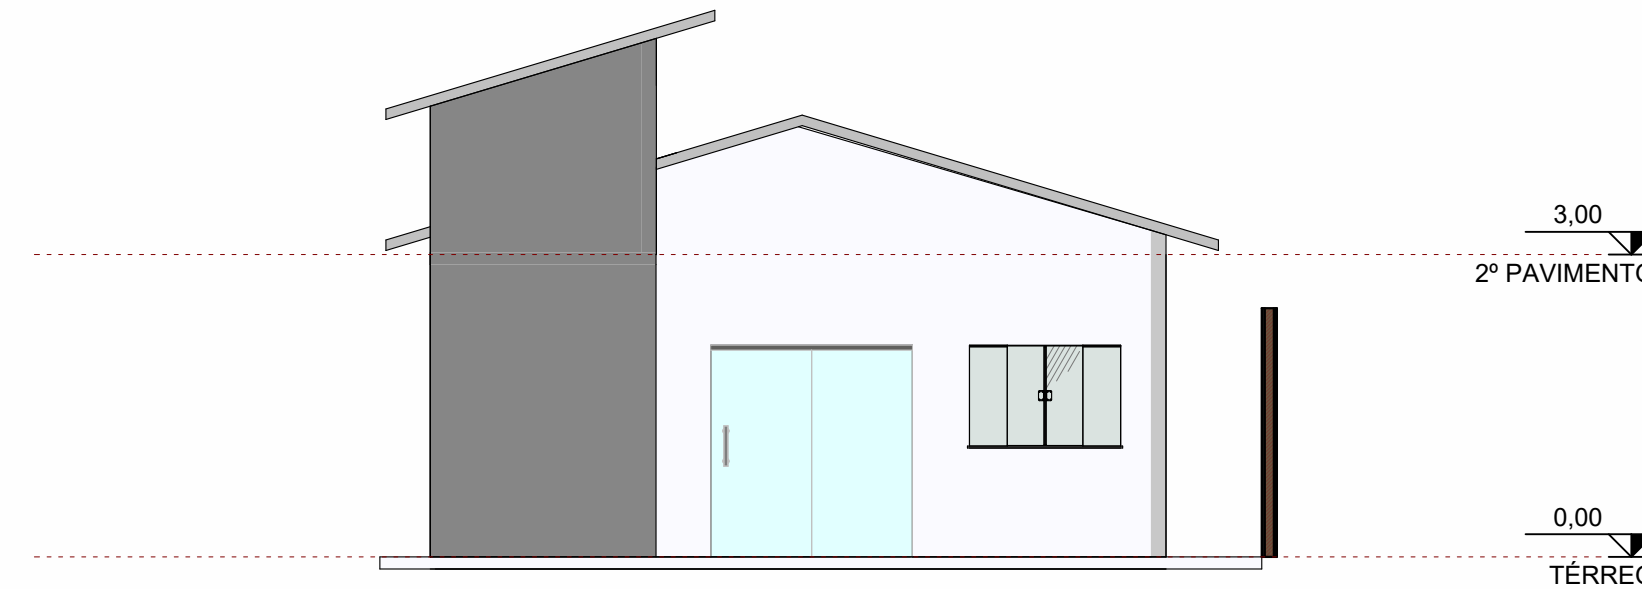

5 FACHADA FRONTAL
ESCALA 1:75

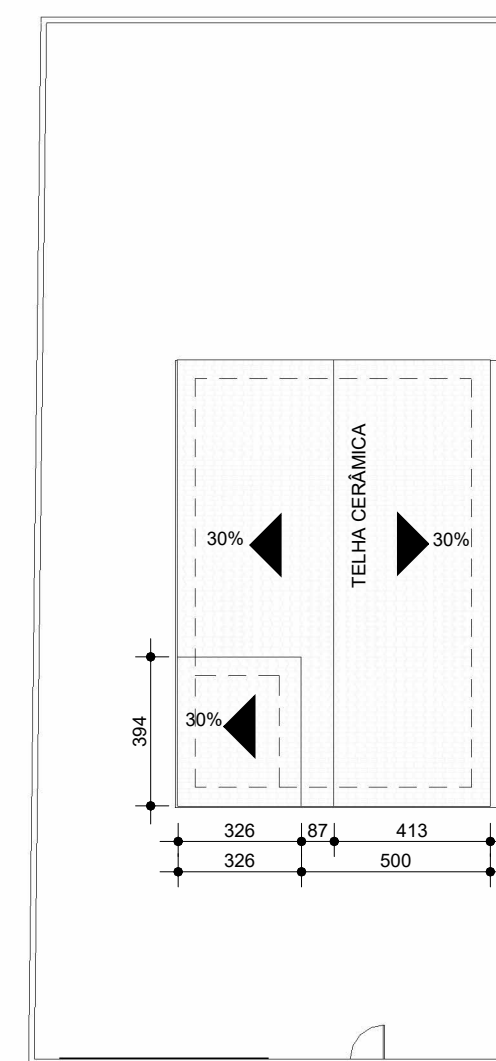

6 COBERTURA
ESCALA 1:200

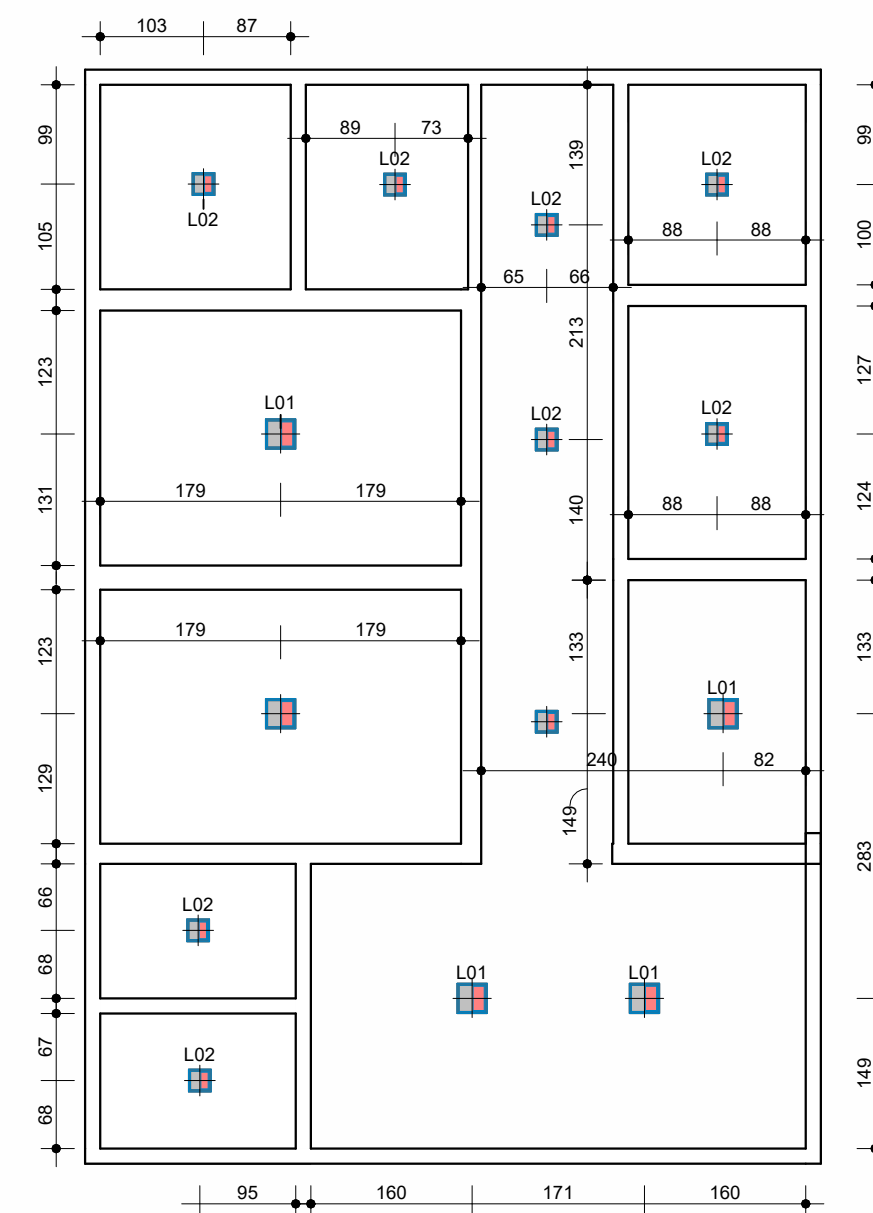

7 PLANTA DE FORRO E ILUMINAÇÃO
ESCALA 1:75

TABELA DE LUMINÁRIAS			
CÓDIGO	QTDE	DESCRIÇÃO	POTENCIA E TEMPERATURA
L01	5	Luminária de LED de sobrepor a laje branca com lente fosca	24W - 6000K BRANCO FRIO
L02	9	Luminária de LED de sobrepor 2	18W-6000K BRANCO FRIO
Total geral: 14		14	

ESTA É UMA OBRA DE INTEIRA RESPONSABILIDADE DE SEU(S) AUTOR(ES). ALTERAÇÕES SEM PREVISÃO AUTORIZAÇÃO RESULTARÃO EM INFRAÇÃO PREVISTA POR LEI.

PREFEITURA MUNICIPAL DE BOCAIÚVA
CNPJ: 18.803.072/0001-32

PREFEITO MUNICIPAL: ROBERTO JAIRO TORRES

PROJETO DE REFORMA POSTO SAÚDE
MACHADOS



PRANCHA:
01/01

CONTEUDO:

PLANTAS, CORTES, COBERTURA, FACHADA, TABELAS

PROJETO:

ARQUITETA E URBANISTA: ANA FLÁVIA BRANDÃO LEAL - CAU: A252913-0

ÁREA CONSTRUIDA:

78,99m²

DESENHISTA:

ANA FLÁVIA

SISTEMA DE COORDENADAS:

688.309,13 ME
810.3609,61 MS

ESCALA:

INDICADA

DATA:

12/2025

REGISTRO DO PROJETO:

TABELA DE JANELAS					
CÓDIGO	LARGURA	ALTURA	PEITORIL	QTDE	ESPECIFICAÇÃO
J01	100 cm	100 cm	110 cm	5	JANELA EXISTENTE
J02	150 cm	100 cm	110 cm	1	VIDRO INCOLOR / CORRER
J51	140 cm	40 cm	180 cm	2	JANELA EXISTENTE
Total geral: 8					

TABELA DE PORTAS				
CÓDIGO	LARGURA	ALTURA	QTDE	ESPECIFICAÇÃO
P01	80 cm	210 cm	8	MADEIRA / ABRIR
P02	<varia>	210 cm	2	<varia>
P03	300 cm	240 cm	1	PORTÃO EM METALOM
P05	70 cm	210 cm	1	MADEIRA / ABRIR
Total geral: 12				