


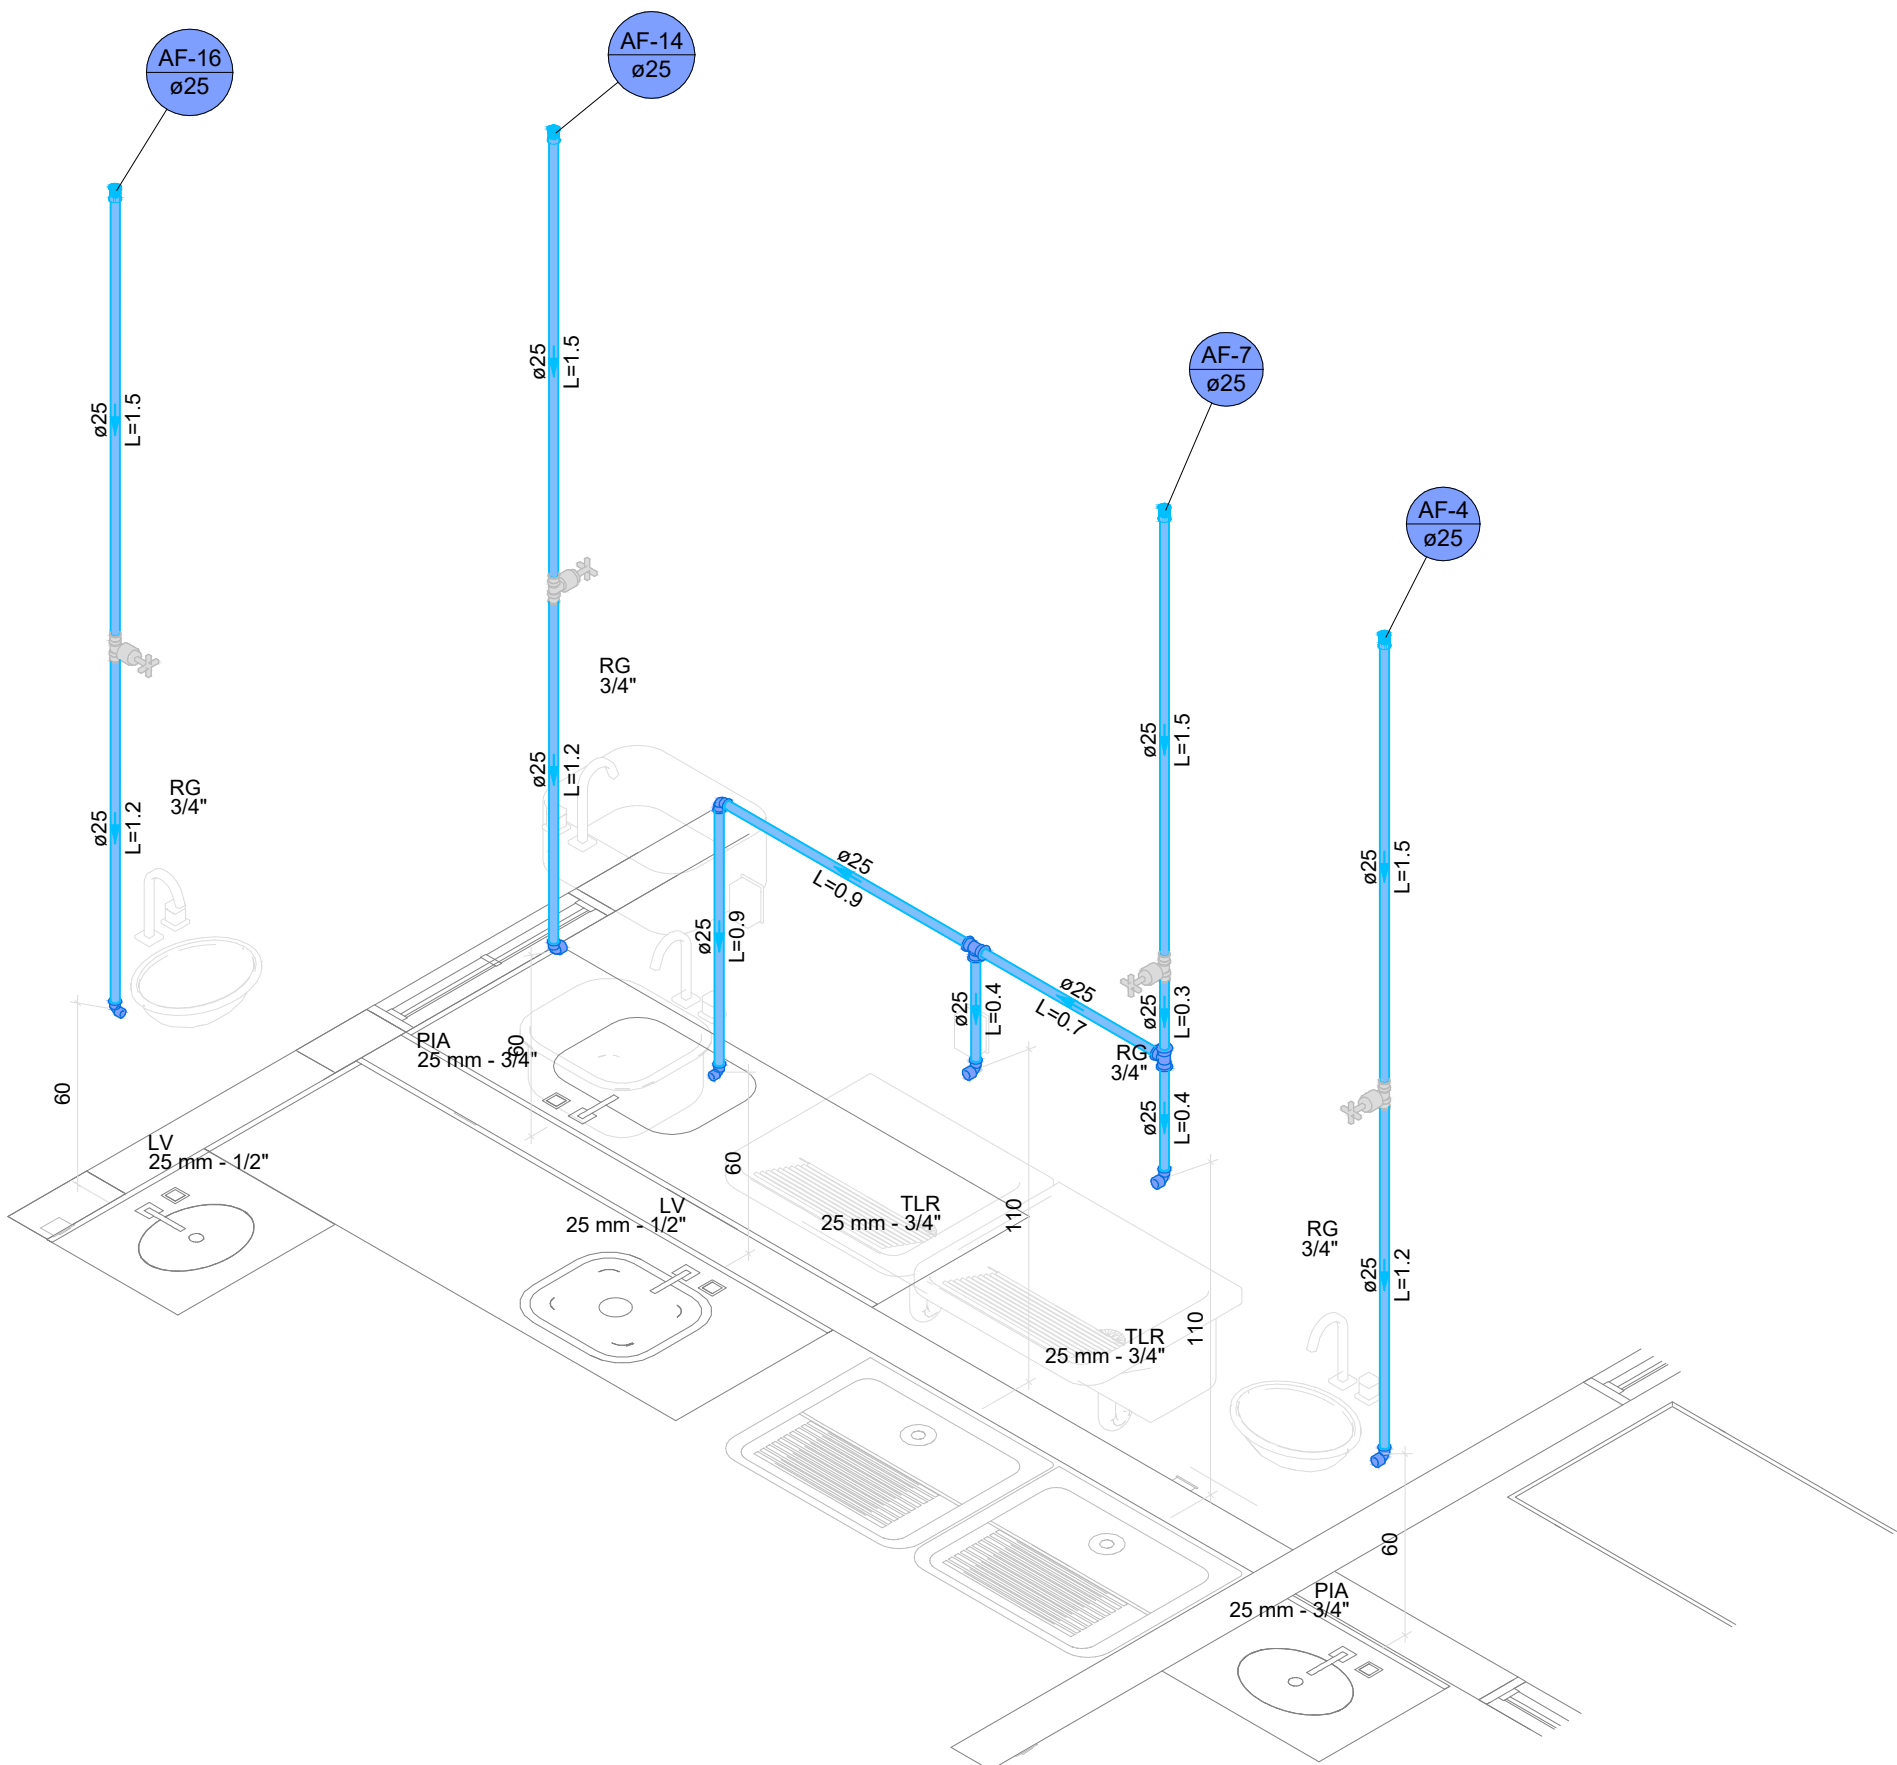

DETALHE HID-3  
1:25




Legenda das indicações - TÉRREO	
LV	Lavatório com joelho de 90° - 25 mm - 1/2"
PIA	Pia de cozinha com joelho de 90° - 25 mm - 3/4"
RG	Registro de gaveta c/canopla cromada c/PVC soldável - 1.1/2"
RG	Registro de gaveta c/canopla cromada c/PVC soldável - 3/4"
RE	Registro esfera VS compacto soldável - 1/2"
TLR	Tanque de lavar com joelho de 90° - 25 mm - 3/4"
TJ	Torneira de Jardim com joelho 90° - 25 mm x 3/4"
VD	Valvula de descarga c/PVC soldável - 1.1/2"
VS	Vaso Sanitário com válvula de descarga - 1.1/2"



Legenda de condutos - TÉRREO	
Água fria	
Alimentação	

Legenda detalhada - TÉRREO	
Registro de gaveta c/canopla cromada c/PVC soldável	
Metals	
Registro de gaveta c/ canopla cromada 3/4"	1pc
PVC rígido soldável	
Adapt sold.c/curto c/bolsa-rosca p registro 25 mm - 3/4"	2pc
Registro esfera VS compacto soldável	
Metals	
Registro esfera VS compacto soldável PVC 20 mm	1pc
Valvula de descarga c/PVC soldável	
Metals	
Valvula de descarga baixa pressão 1.1/2"	1pc
PVC Acessórios	
Bolsa de ligação p/ vaso sanitário 1.1/2"	1pc
Tubo de descarga VDE 38 mm	1pc
Tubo de ligação latão cromado c/ canopla p/ vaso Sa. 38 mm	1pc
PVC rígido soldável	
Adapt sold.c/curto c/bolsa-rosca p registro 50 mm - 1.1/2"	1pc

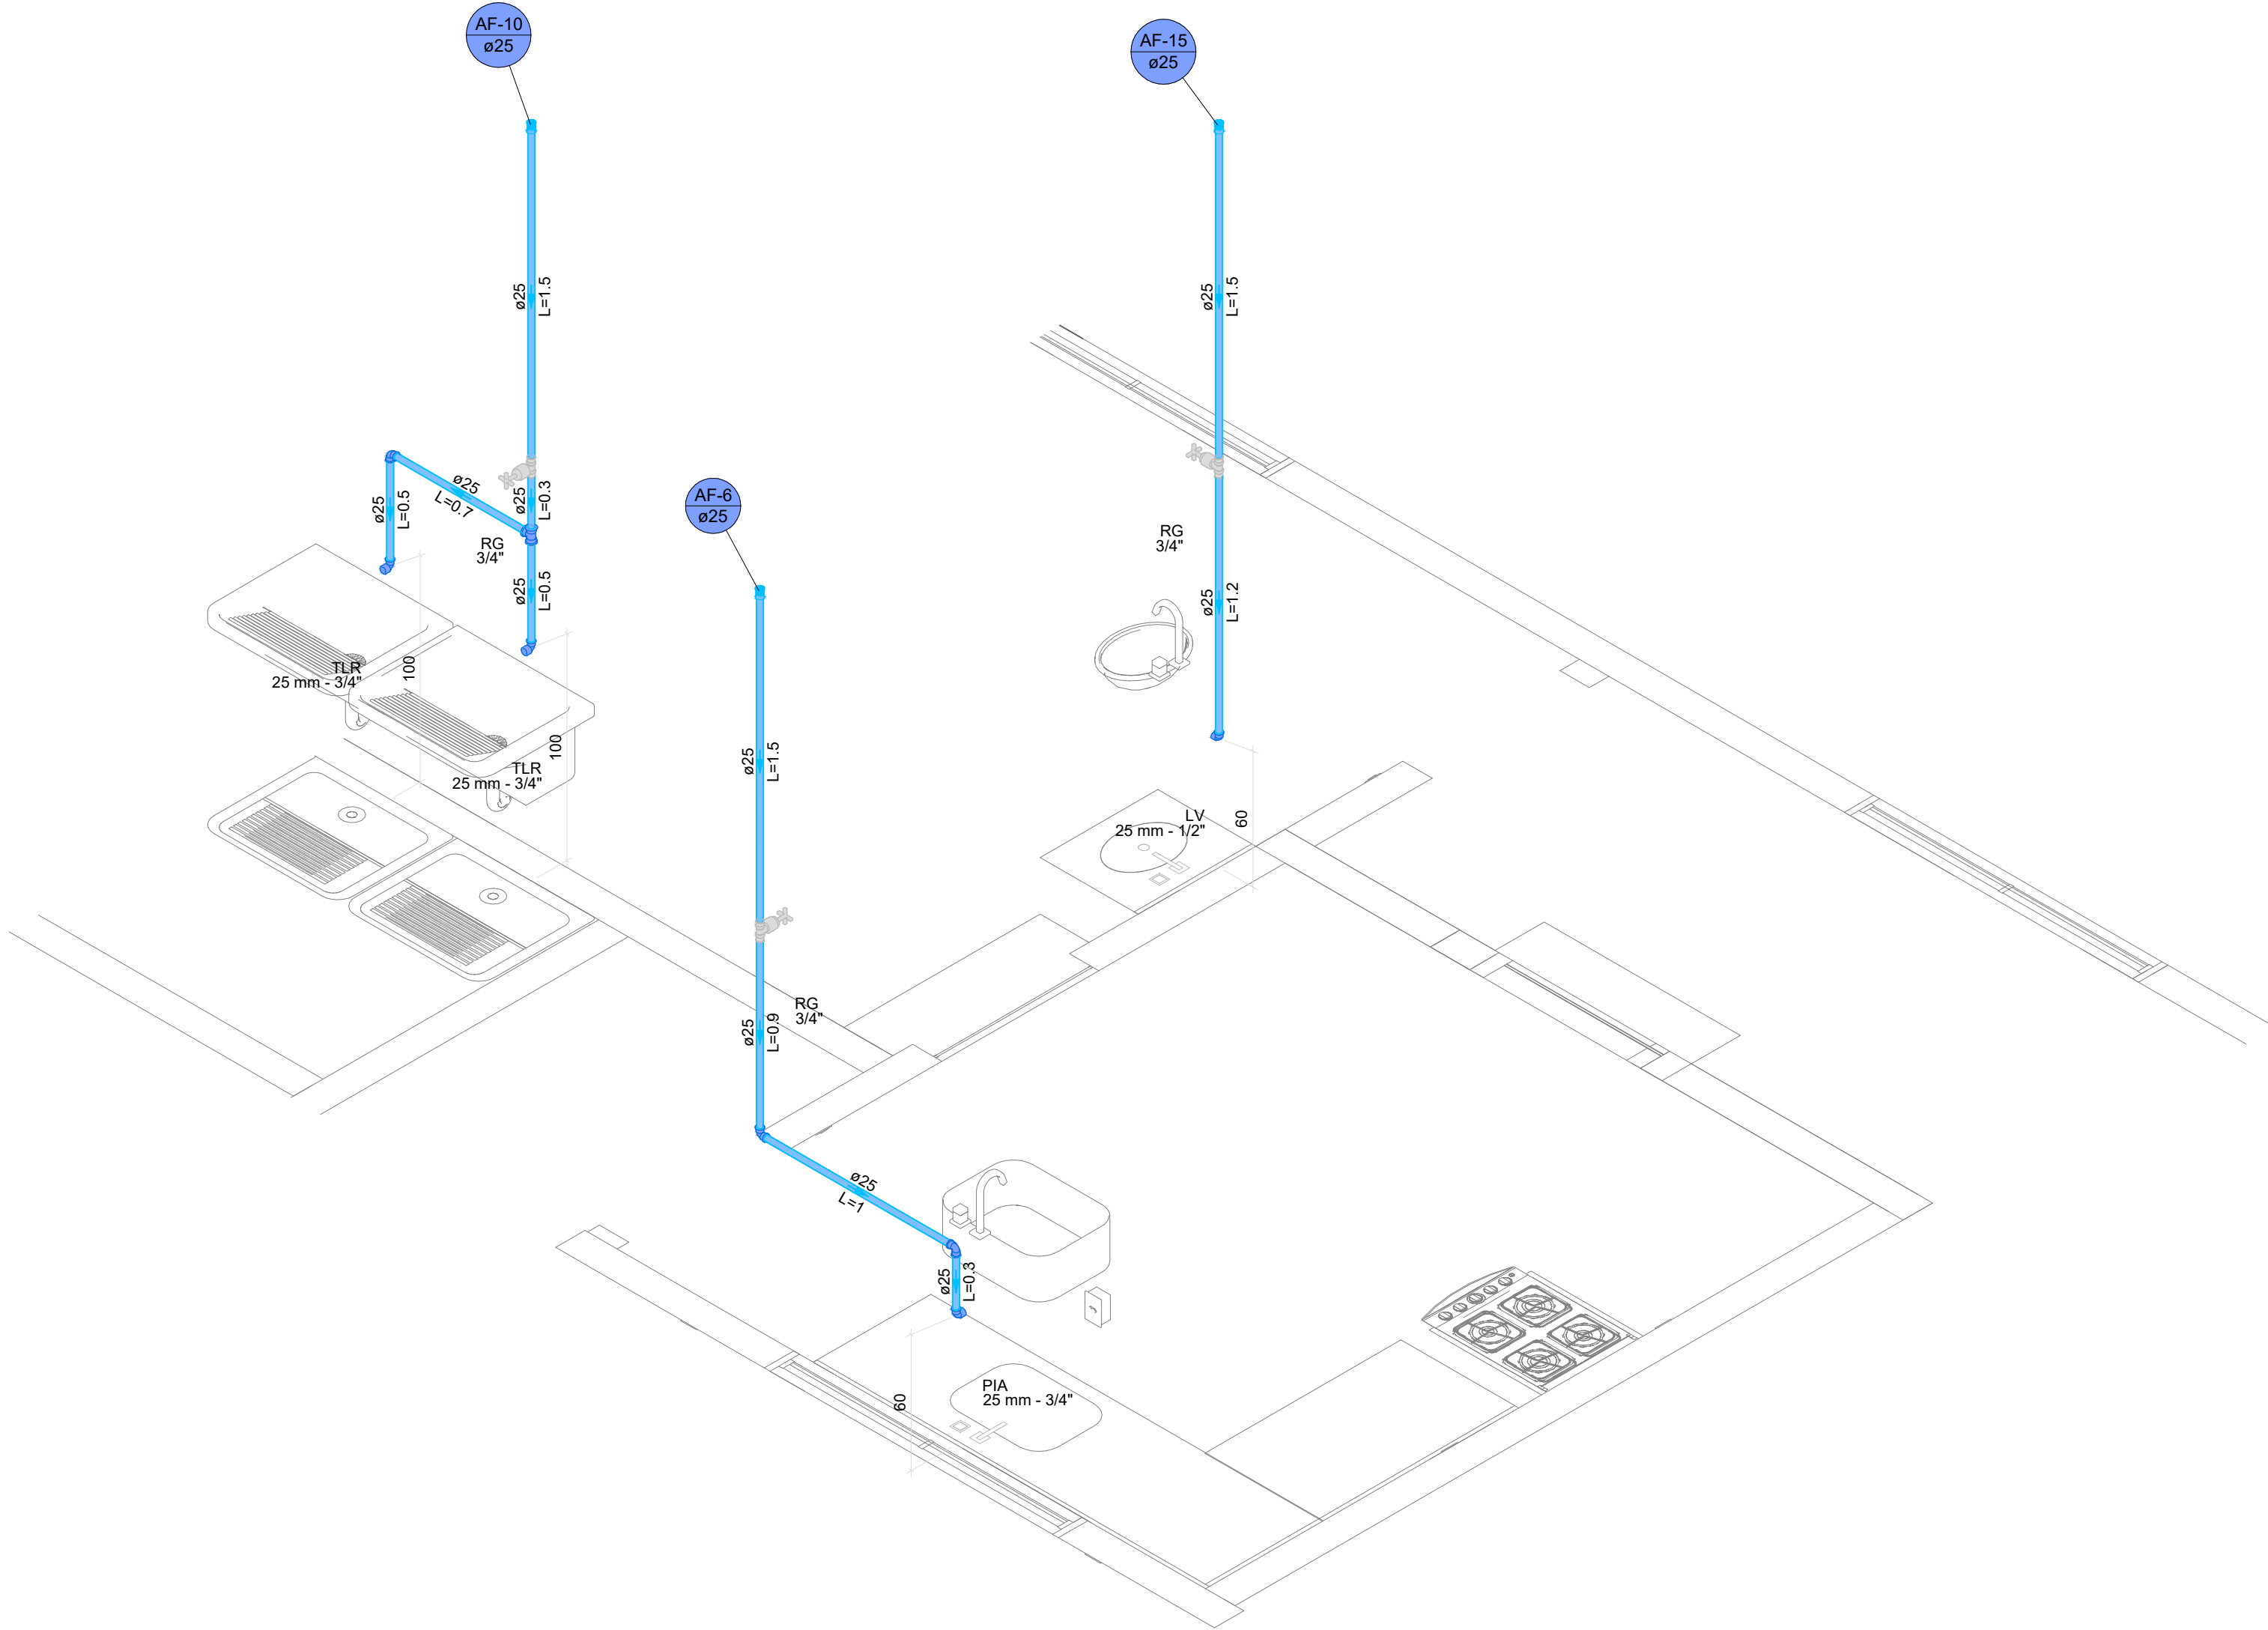

DETALHE HID-4  
1:25



CONTRATADA:		CONTRATANTE:	
<div> CIDADES INTELIGENTES SERVIÇOS</div>		<div> PREFEITURA DE BOCAIUVA</div>	
CNPJ Nº: 43.101.003/0001-24 AVENIDA MESTRA FRINHA, Nº 726 - 1º ANDAR, CIDADE SANTA MARIA MONTES CLAROS/MG - CEP: 39401-074		CNPJ Nº: 18.803.072/0001-32 RUA MARIANO DE QUEIROGA, Nº 141 - CENTRO BOCAIUVA/MG - CEP: 39390-000	
RESPONSÁVEL TÉCNICO:		RESPONSÁVEL LEGAL:	
<div>_____</div> <div>LUCAS DE MACEDO PEREIRA CREA: 197.837/D - MG</div>		<div>_____</div> <div>PREFEITO MUNICIPAL DE BOCAIUVA</div>	
REFORMA E AMPLIAÇÃO CENTRO DE NUTRIÇÃO E DIETÉTICA- SND HOSPITAL MUNICIPAL DR GIL ALVES			
DESCRIÇÃO: DETALHES ISOMÉTRICOS			
ENDEREÇO DA OBRA: PRAÇA ZICO CALDEIRA, CENTRO			
MUNICÍPIO: BOCAIUVA/MG		DATA INICIAL: 04 DE MARÇO DE 2026	
FASE DO PROJETO: INICIAL	ART/RTT:	DATA DA REV.:	
REFERÊNCIA DO PROJETO: BOC-0049	ESCALA: INDICADAS	Nº REVISÃO: 00	03/04