


Lista de materiais - COBERTURA	
Alimentação	
PVC rígido soldável	
Adapt sold. c/ flange livre p/ cx. d'água 20 mm - 1/2"	1 pç
Joelho 90° soldável 20 mm	3 pç
Torneira de bóia 1/2"	1 pç
Tubos 20 mm	2.33 m
Água fria	
Metais	
Registro esfera VS compacto soldável PVC 25 mm	1 pç
50 mm	2 pç
PVC rígido soldável	
Adapt sold. c/ flange livre p/ cx. d'água 25 mm - 3/4"	2 pç
50 mm - 1 1/2"	4 pç
Bucha de redução sold. longa 50 mm - 25 mm	2 pç
Joelho 45 soldável 25 mm	2 pç
Joelho 90° soldável 25 mm	16 pç
50 mm	6 pç
Luva soldável 50 mm	2 pç
Tubos 25 mm	33.82 m
50 mm	15.09 m
Tê 90 soldável 25 mm	12 pç
50 mm	3 pç
Tê de redução 90 soldável 50 mm - 25 mm	2 pç
Reservatório cilíndrico	
Poliétileno 1500 L	1 pç

Legenda das indicações - COBERTURA	
RE	Registro esfera VS compacto soldável - 1 1/2"
RE	Registro esfera VS compacto soldável - 3/4"
Saída	Saídas livres - 25 mm


Legenda detalhada - COBERTURA	
RE	Registro esfera VS compacto soldável
Metais	
RE	Registro esfera VS compacto soldável PVC 50 mm
	1 pç


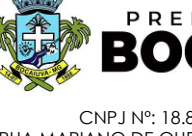
**PLANTA COBERTURA**  
1:50

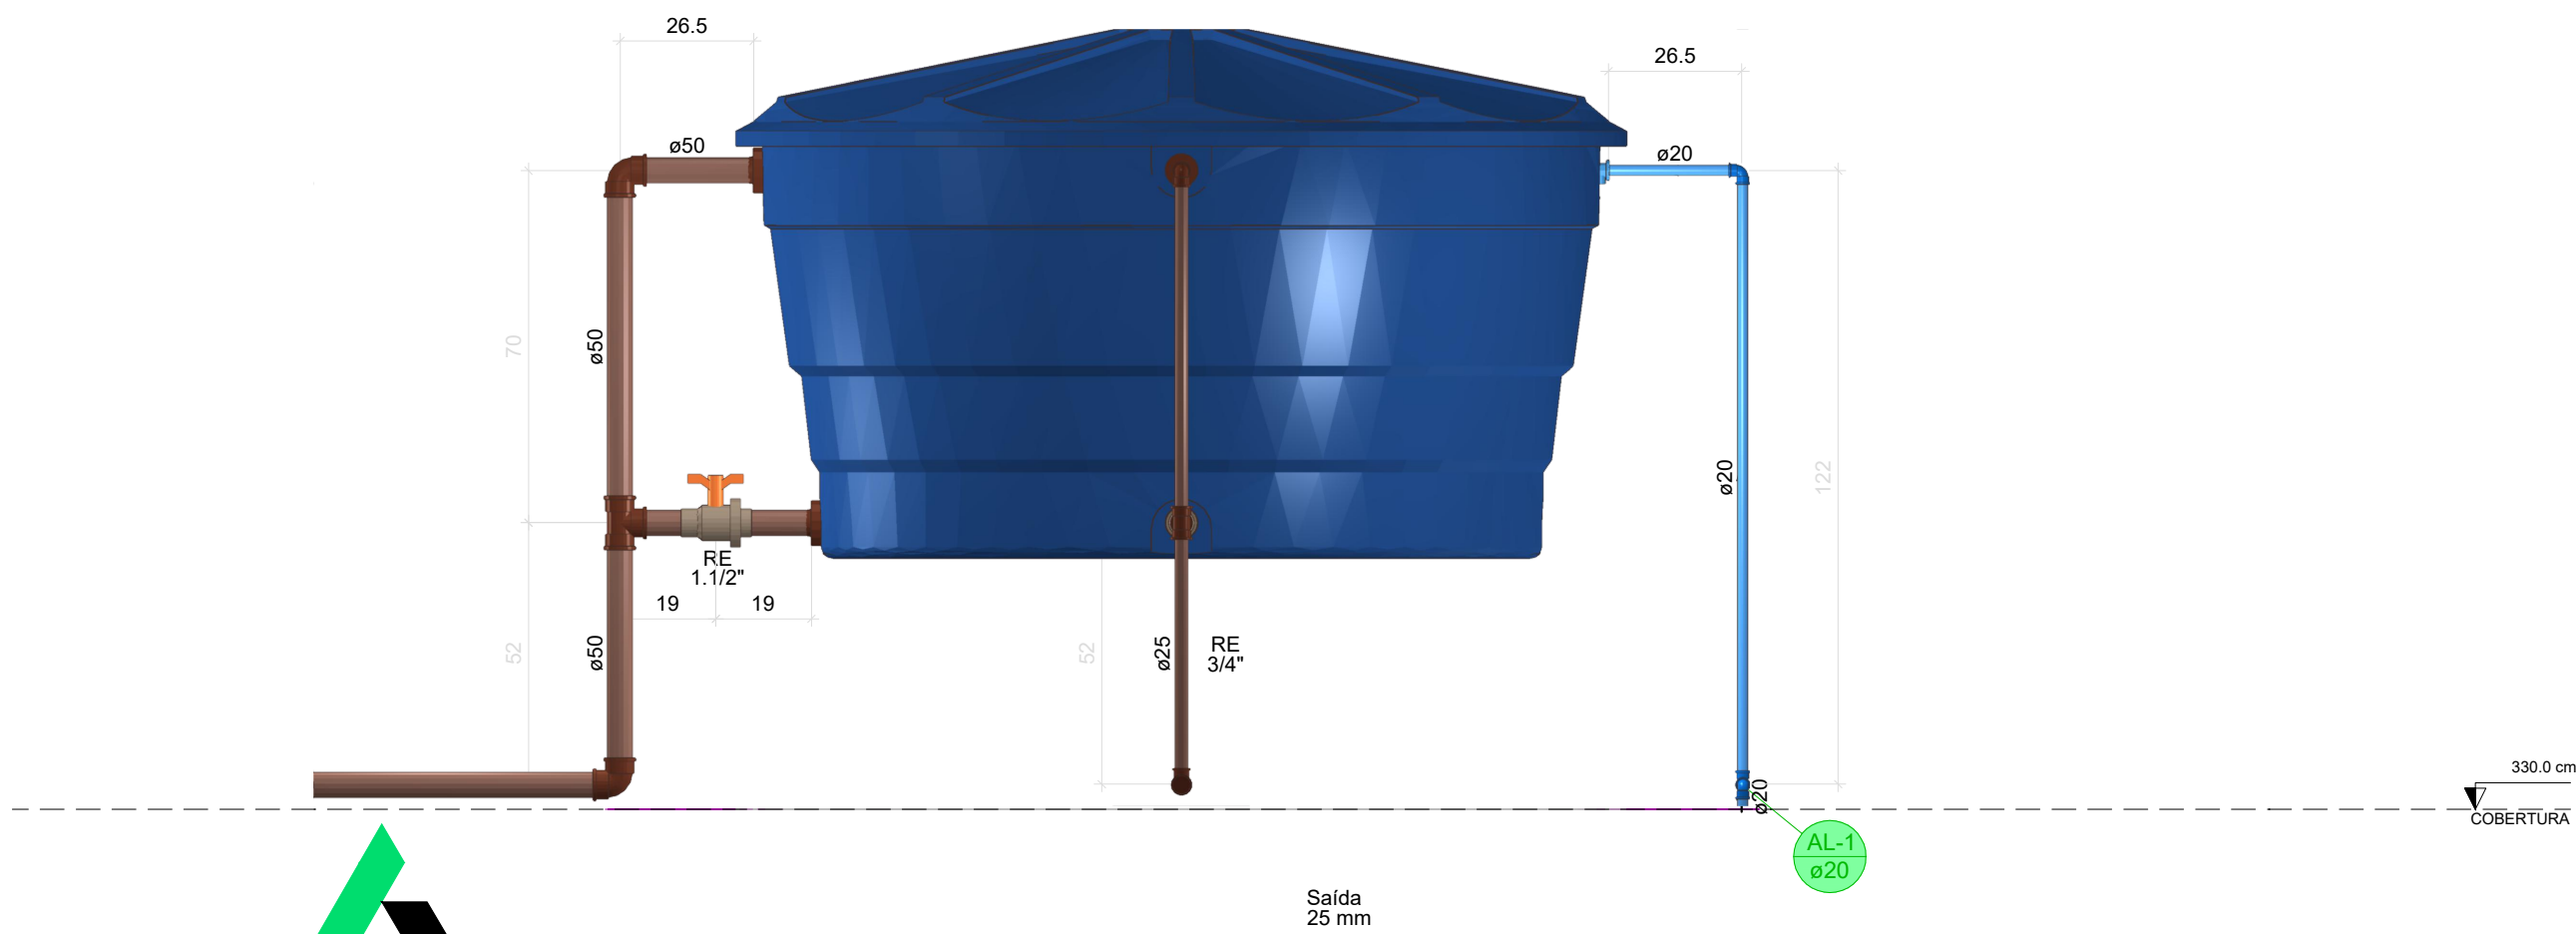

**DETALHE HID-1**  
1:15

**DETALHE HID-2**  
1:15

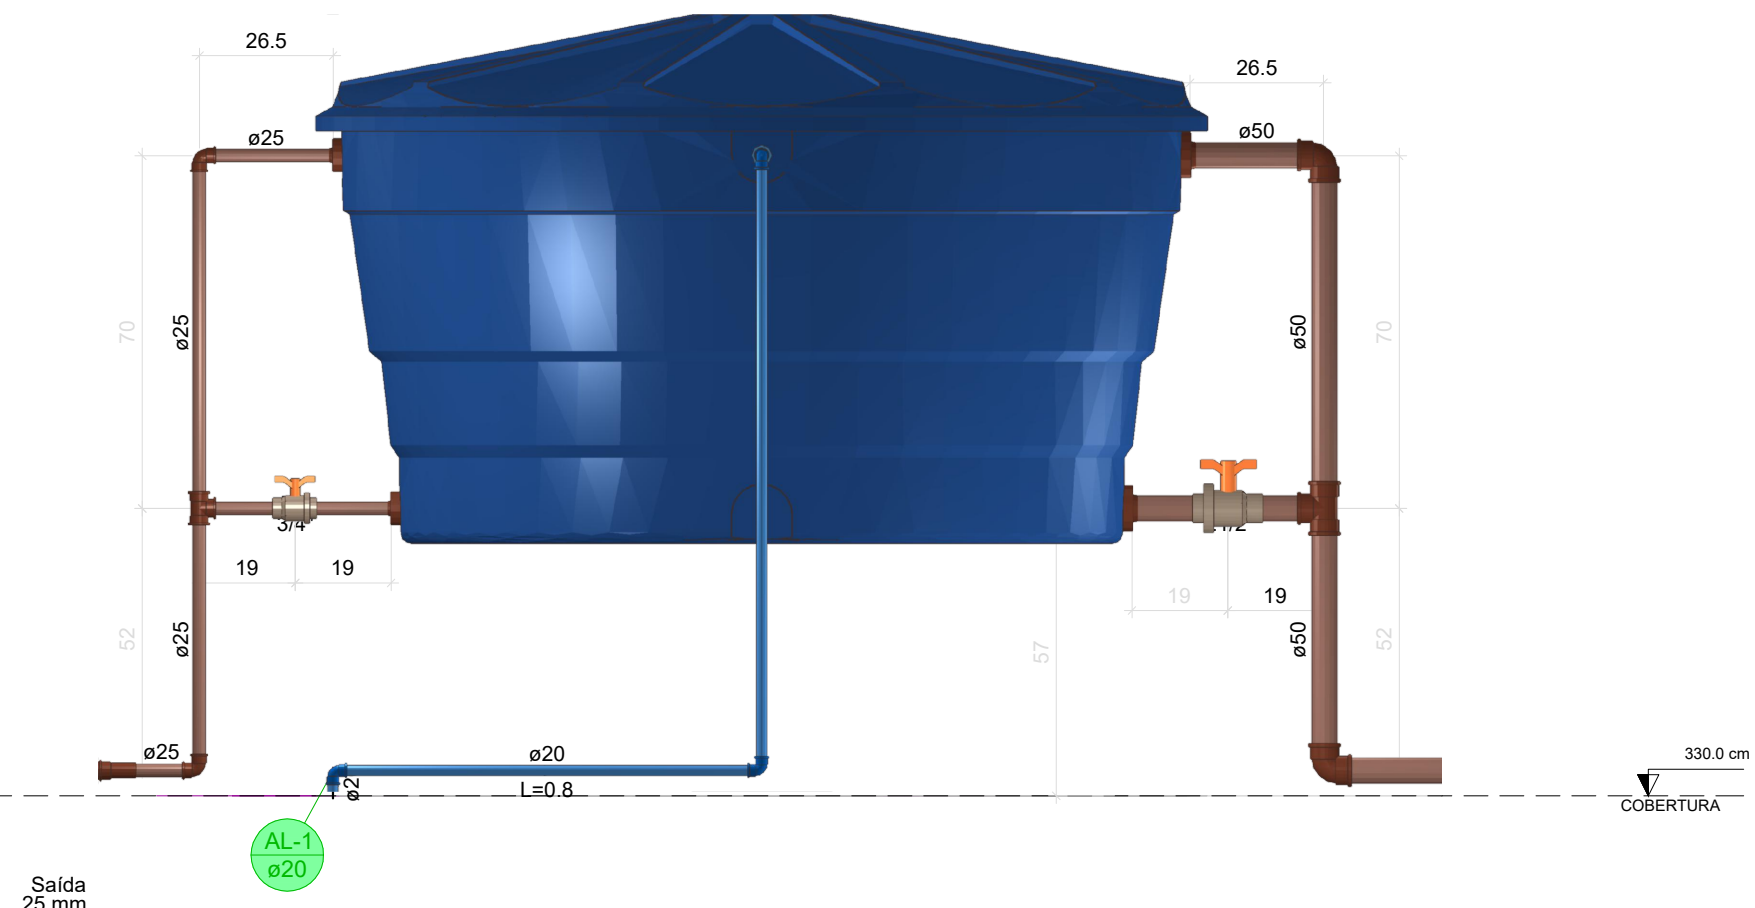

CONTRATADA:		CONTRATANTE:			
 CIDADES INTELIGENTES SERVIÇOS CNPJ Nº: 43.101.003/0001-24 AVENIDA MESTRA FRINHA, Nº 726 - 1º ANDAR, CIDADE SANTA MARIA MONTES CLAROS/MG - CEP: 39401-074		 PREFEITURA DE BOCAIUVA SERVIÇOS CNPJ Nº: 18.803.072/0001-32 RUA MARIANO DE QUEIROGA, Nº 141 - CENTRO BOCAIUVA/MG - CEP: 39390-000			
RESPONSÁVEL TÉCNICO:		RESPONSÁVEL LEGAL:			
LUCAS DE MACEDO PEREIRA CREA: 197.837/D - MG		PREFEITO MUNICIPAL DE BOCAIUVA			
<b>REFORMA E AMPLIAÇÃO CENTRO DE NUTRIÇÃO E DIETÉTICA - SND HOSPITAL MUNICIPAL DR GIL ALVES</b>					
DESCRIÇÃO: PLANTA DE COBERTURA, DETALHES RESERVATÓRIO E LISTA DE MATERIAL					
ENDEREÇO DA OBRA: PRAÇA ZICO CALDEIRA, CENTRO					
MUNICÍPIO: BOCAIUVA/MG		DATA INICIAL: 04 DE MARÇO DE 2026			
FASE DO PROJETO: INICIAL	ART/RTT:	DATA DA REV.:			
REFERÊNCIA DO PROJETO: BOC-0049	ESCALA: INDICADAS	Nº REVISÃO: 00	<b>04/04</b>		