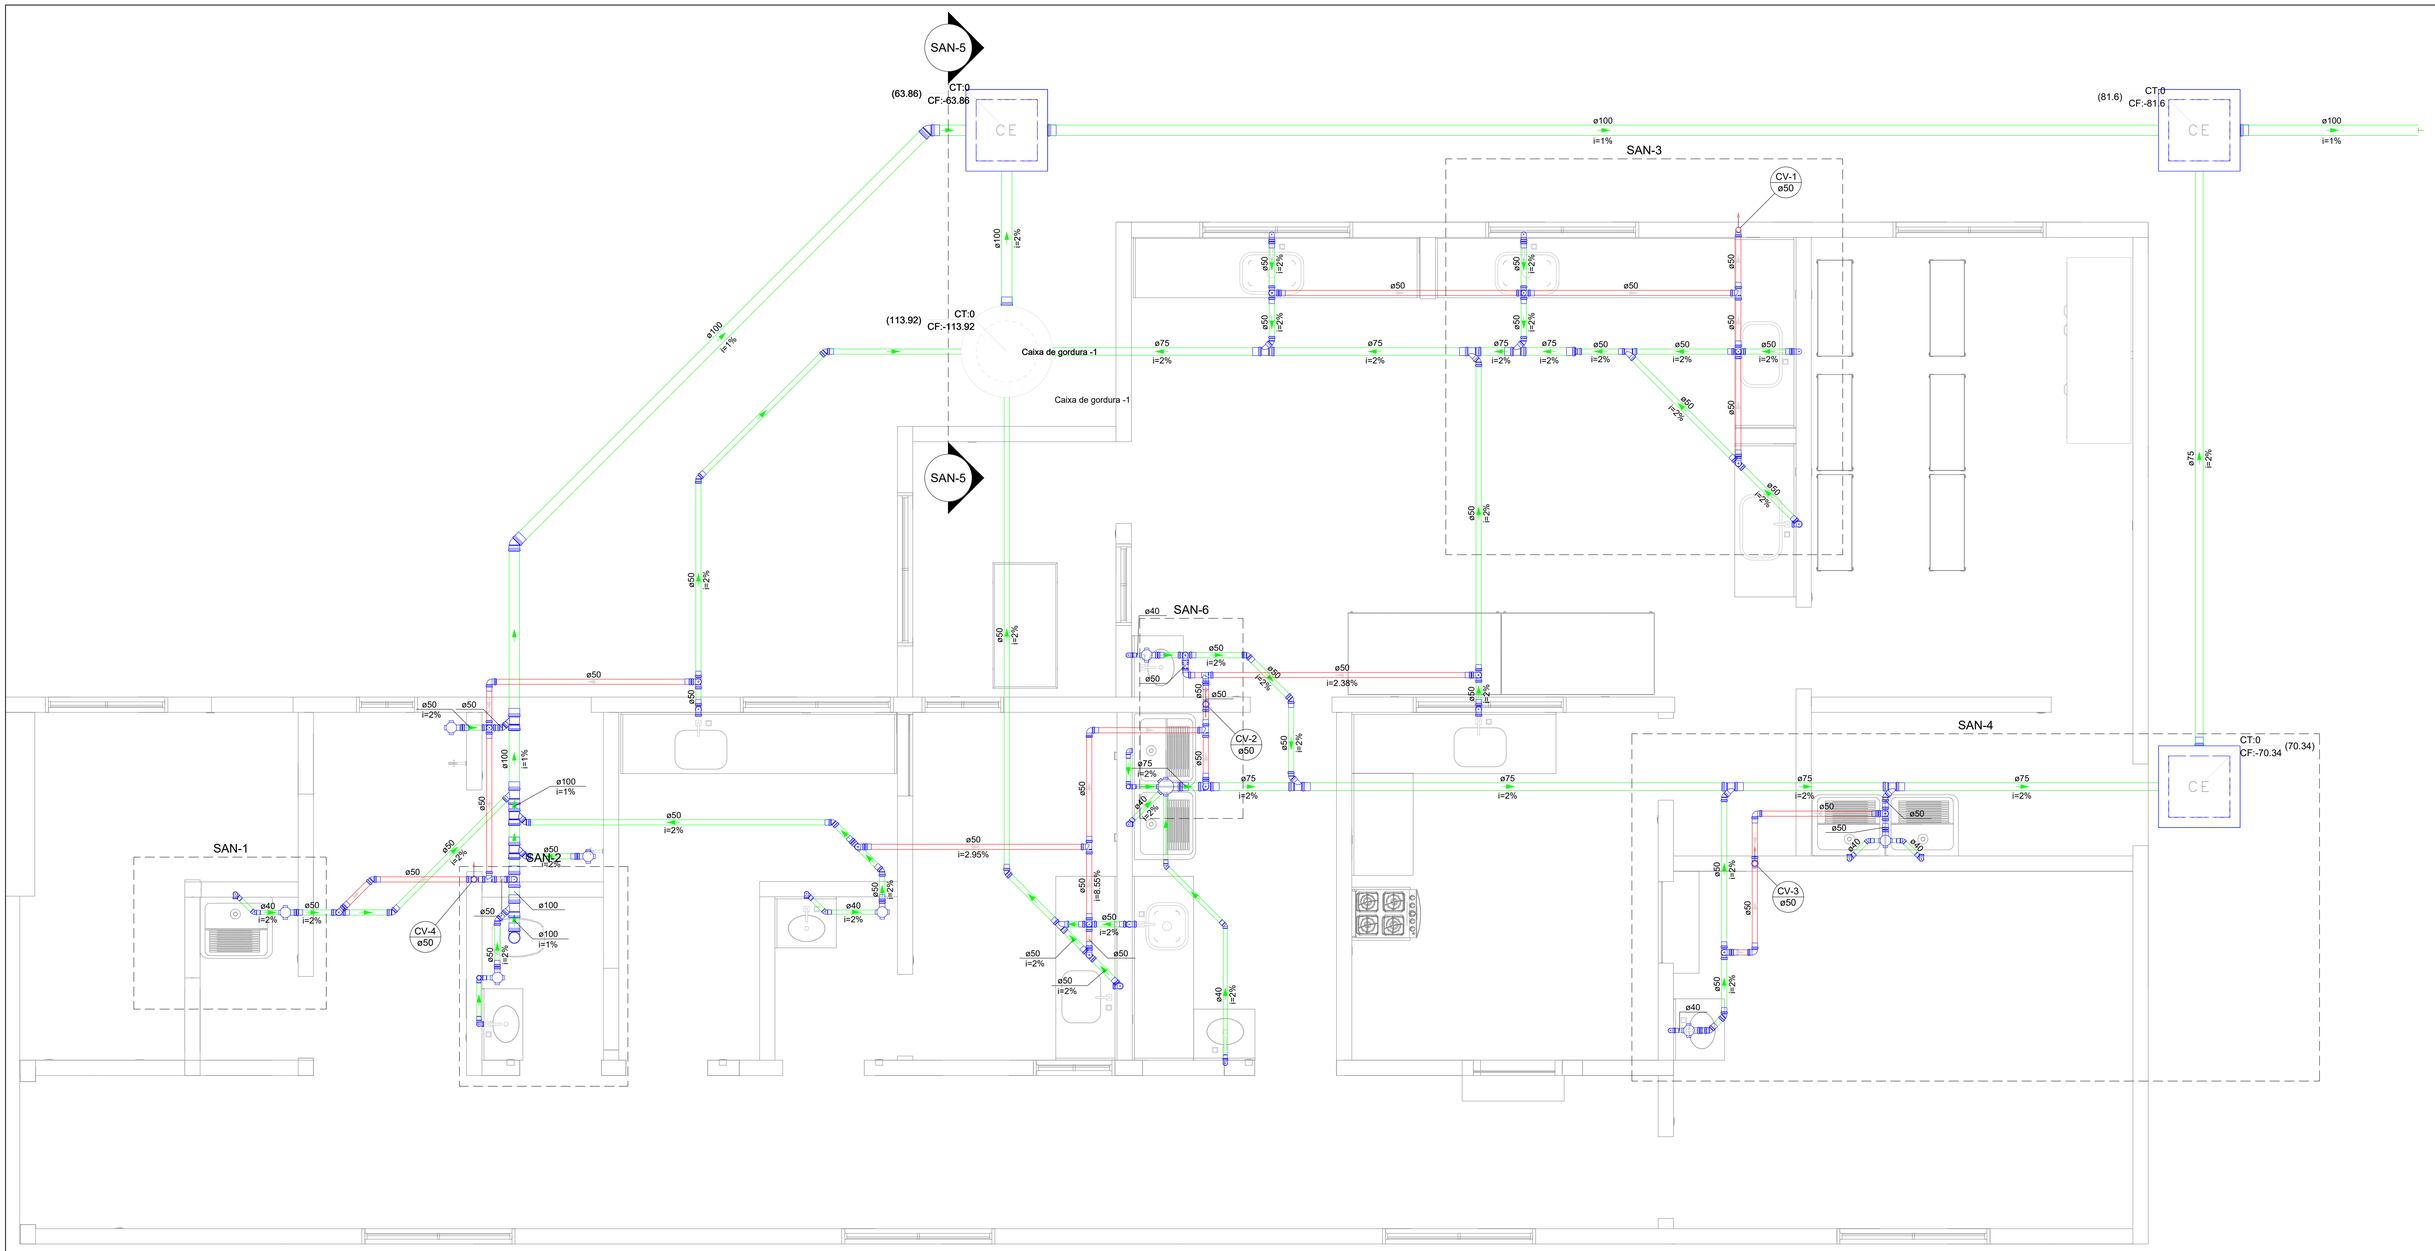

PLANTA BAIXA
1:30

Legenda de condutos - TÉRREO
Esgoto
Ventilação

Legenda - TÉRREO	
	Caixa Sifonada com Grelha
CE	Caixas Inspeção Esgoto Simples
	Caixa sifonada com Grelha
	Curva 90 curta- desce
	Joelho 45
	Joelho 90
	Joelho 90- coluna sobe
	Joelho 90- sobe
	Junção simples
	Junção simples c/ J45
	Lavatório de Uso Geral
	Pia de Cozinha Industrial - Preparação com Sifão
	Pia de Cozinha Residencial com Sifão 50mm
	Ramais de Ventilação
	Ramais de Ventilação em Cruz
	Redução excêntrica- superior
	Tanque de Lavar Roupas DN 40mm
	Te sanitário
	Te sanitário- superior
	Vaso Sanitário c/ J90°

Lista de materiais		
Esgoto		
	Caixas de Passagem	
	Caixa de inspeção esgoto simples CE- 60x60 cm	3 pç
	PVC Acessórios	
	Caixa sifonada com Grelha 100x100x50	8 pç
	150x185x75	1 pç
	Sifão de copo p/ pia e lavatório 1" - 1.1/2"	5 pç
	1" - 2"	3 pç
	Sifão de copo p/ tanque 1.1/2" - 2"	1 pç
	Sifão flexível c/ Adaptador 1.1/2" - 1.1/2"	4 pç
	Sifão p/ pia 1" x 50 mm	5 pç
	Válvula p/ lavatório e tanque 1"	5 pç
	Válvula p/ pia 1"	8 pç
	Válvula p/ tanque 1 1/2"	5 pç

Lista de materiais		
PVC Esgoto		
	Anel de borracha 100mm - 4"	9 pç
	50mm - 2"	65 pç
	75mm - 3"	7 pç
	Curva 90 curta 40 mm	11 pç
	Joelho 45 100 mm	2 pç
	40 mm	6 pç
	50 mm	20 pç
	Joelho 90 100 mm	1 pç
	40 mm	3 pç
	50 mm	16 pç
	Joelho 90 c/anel p/ esgoto secundário 40 mm - 1.1/2"	9 pç
	Junção simples 100 mm - 50 mm	5 pç
	50 mm - 50 mm	2 pç
	75 mm - 50 mm	6 pç
	Luva simples 50 mm	5 pç
	Redução excêntrica 75 mm - 50 mm	1 pç
	Tubo PVC ponta-bolsa c/ virola 100 mm - 4"	22.82 m
	50 mm - 2"	33.83 m
	75 mm - 3"	19.44 m
	Tubo rígido c/ ponta e bolsa soldável 40 mm	8.3 m
	Tubo rígido c/ ponta lisa 40 mm	5.8 m
	50 mm - 2"	4.8 m
	Vedação p/ saída de vaso sanitário 100 mm	1 pç

Lista de materiais		
Ventilação		
	PVC Esgoto	
	Anel de borracha 100mm - 4"	1 pç
	50mm - 2"	73 pç
	75mm - 3"	1 pç
	Joelho 45 50 mm	1 pç
	Joelho 90 50 mm	18 pç
	Tubo PVC ponta-bolsa c/ virola 50 mm - 2"	41.84 m
	Tê sanitário 100 mm - 50 mm	1 pç
	50 mm - 50 mm	26 pç
	75 mm - 50 mm	1 pç
	Terminal de ventilação 50 mm	4 pç

Lista de materiais		
Unidades de tratamento		
	Caixa de gordura dupla (CGD) Circular capacidade de 120l	1 pç

CONTRATADA:
CIDADES INTELIGENTES SERVIÇOS
CNPJ Nº: 43.101.003/0001-24
AVENIDA MESTRA FININHA, Nº 726 - 1º ANDAR, CIDADE SANTA MARIA MONTES CLAROS/MG - CEP: 39401-074

CONTRATANTE:
PREFEITURA DE BOCAIUVA
CNPJ Nº: 18.803.072/0001-32
RUA MARIANO DE QUEIROGA, Nº 141 - CENTRO BOCAIUVA/MG - CEP: 39390-000

RESPONSÁVEL TÉCNICO:
LUCAS DE MACEDO PEREIRA
CREA: 197.837/D - MG

RESPONSÁVEL LEGAL:
PREFEITO MUNICIPAL DE BOCAIÚVA

REFORMA E AMPLIAÇÃO CENTRO DE NUTRIÇÃO E DIETÉTICA- SND HOSPITAL MUNICIPAL DR GIL ALVES

DESCRIÇÃO: PLANTA BAIXA E LISTA DE MATERIAL

ENDEREÇO DA OBRA: PRAÇA ZICO CALDEIRA, CENTRO

MUNICÍPIO: BOCAIÚVA/MG | **DATA INICIAL:** 04 DE MARÇO DE 2026

FASE DO PROJETO: INICIAL | **ART/RRT:** | **DATA DA REV.:**

REFERÊNCIA DO PROJETO: BOC-0049 | **ESCALA:** INDICADAS | **Nº REVISÃO:** 00 | **01/02**

SANITÁRIO