




DETALHE SAN-1
1:25

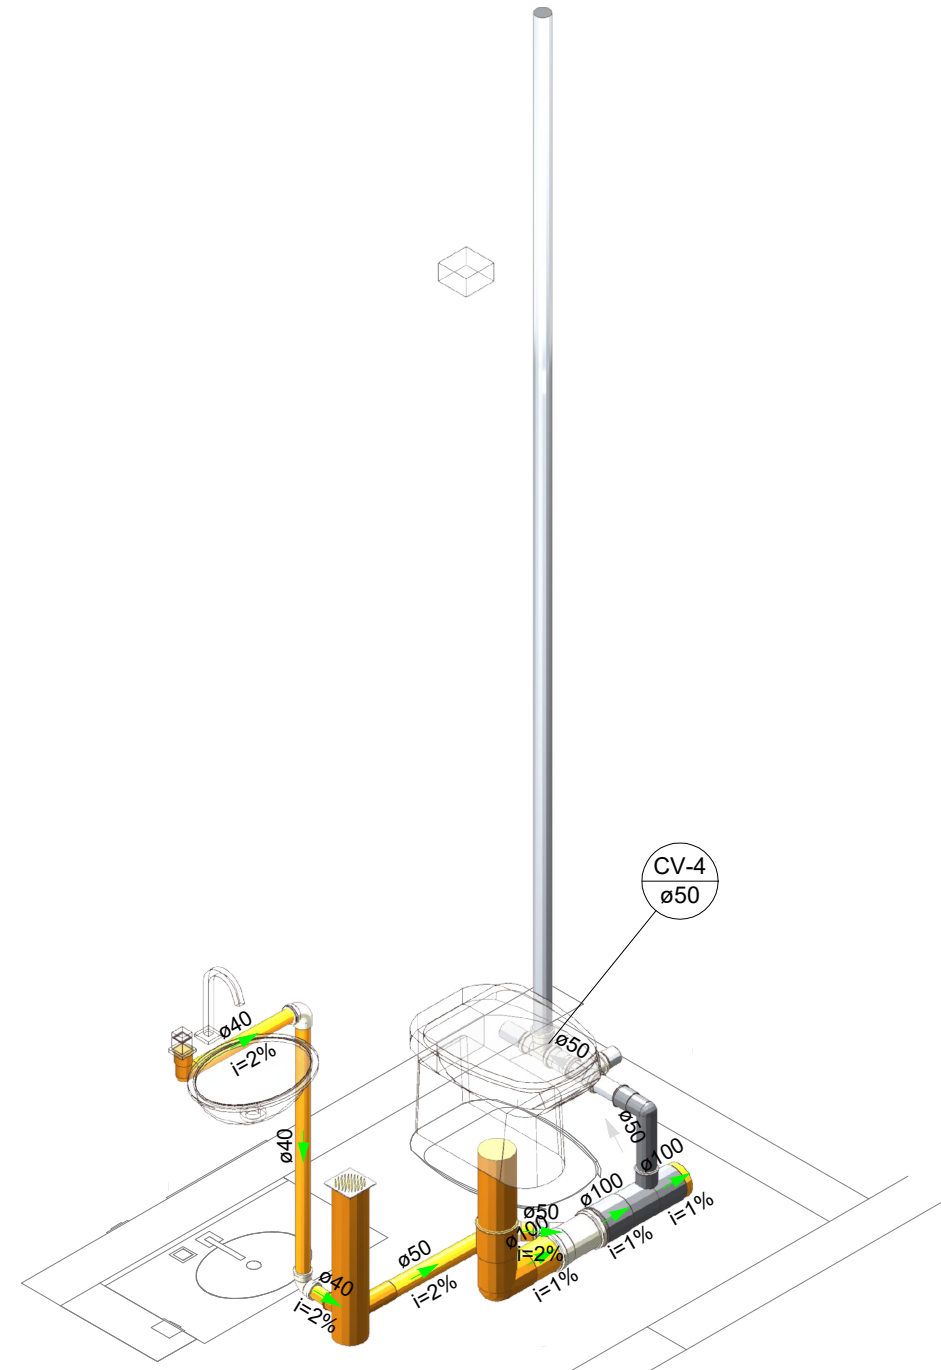


DETALHE SAN-2
1:25

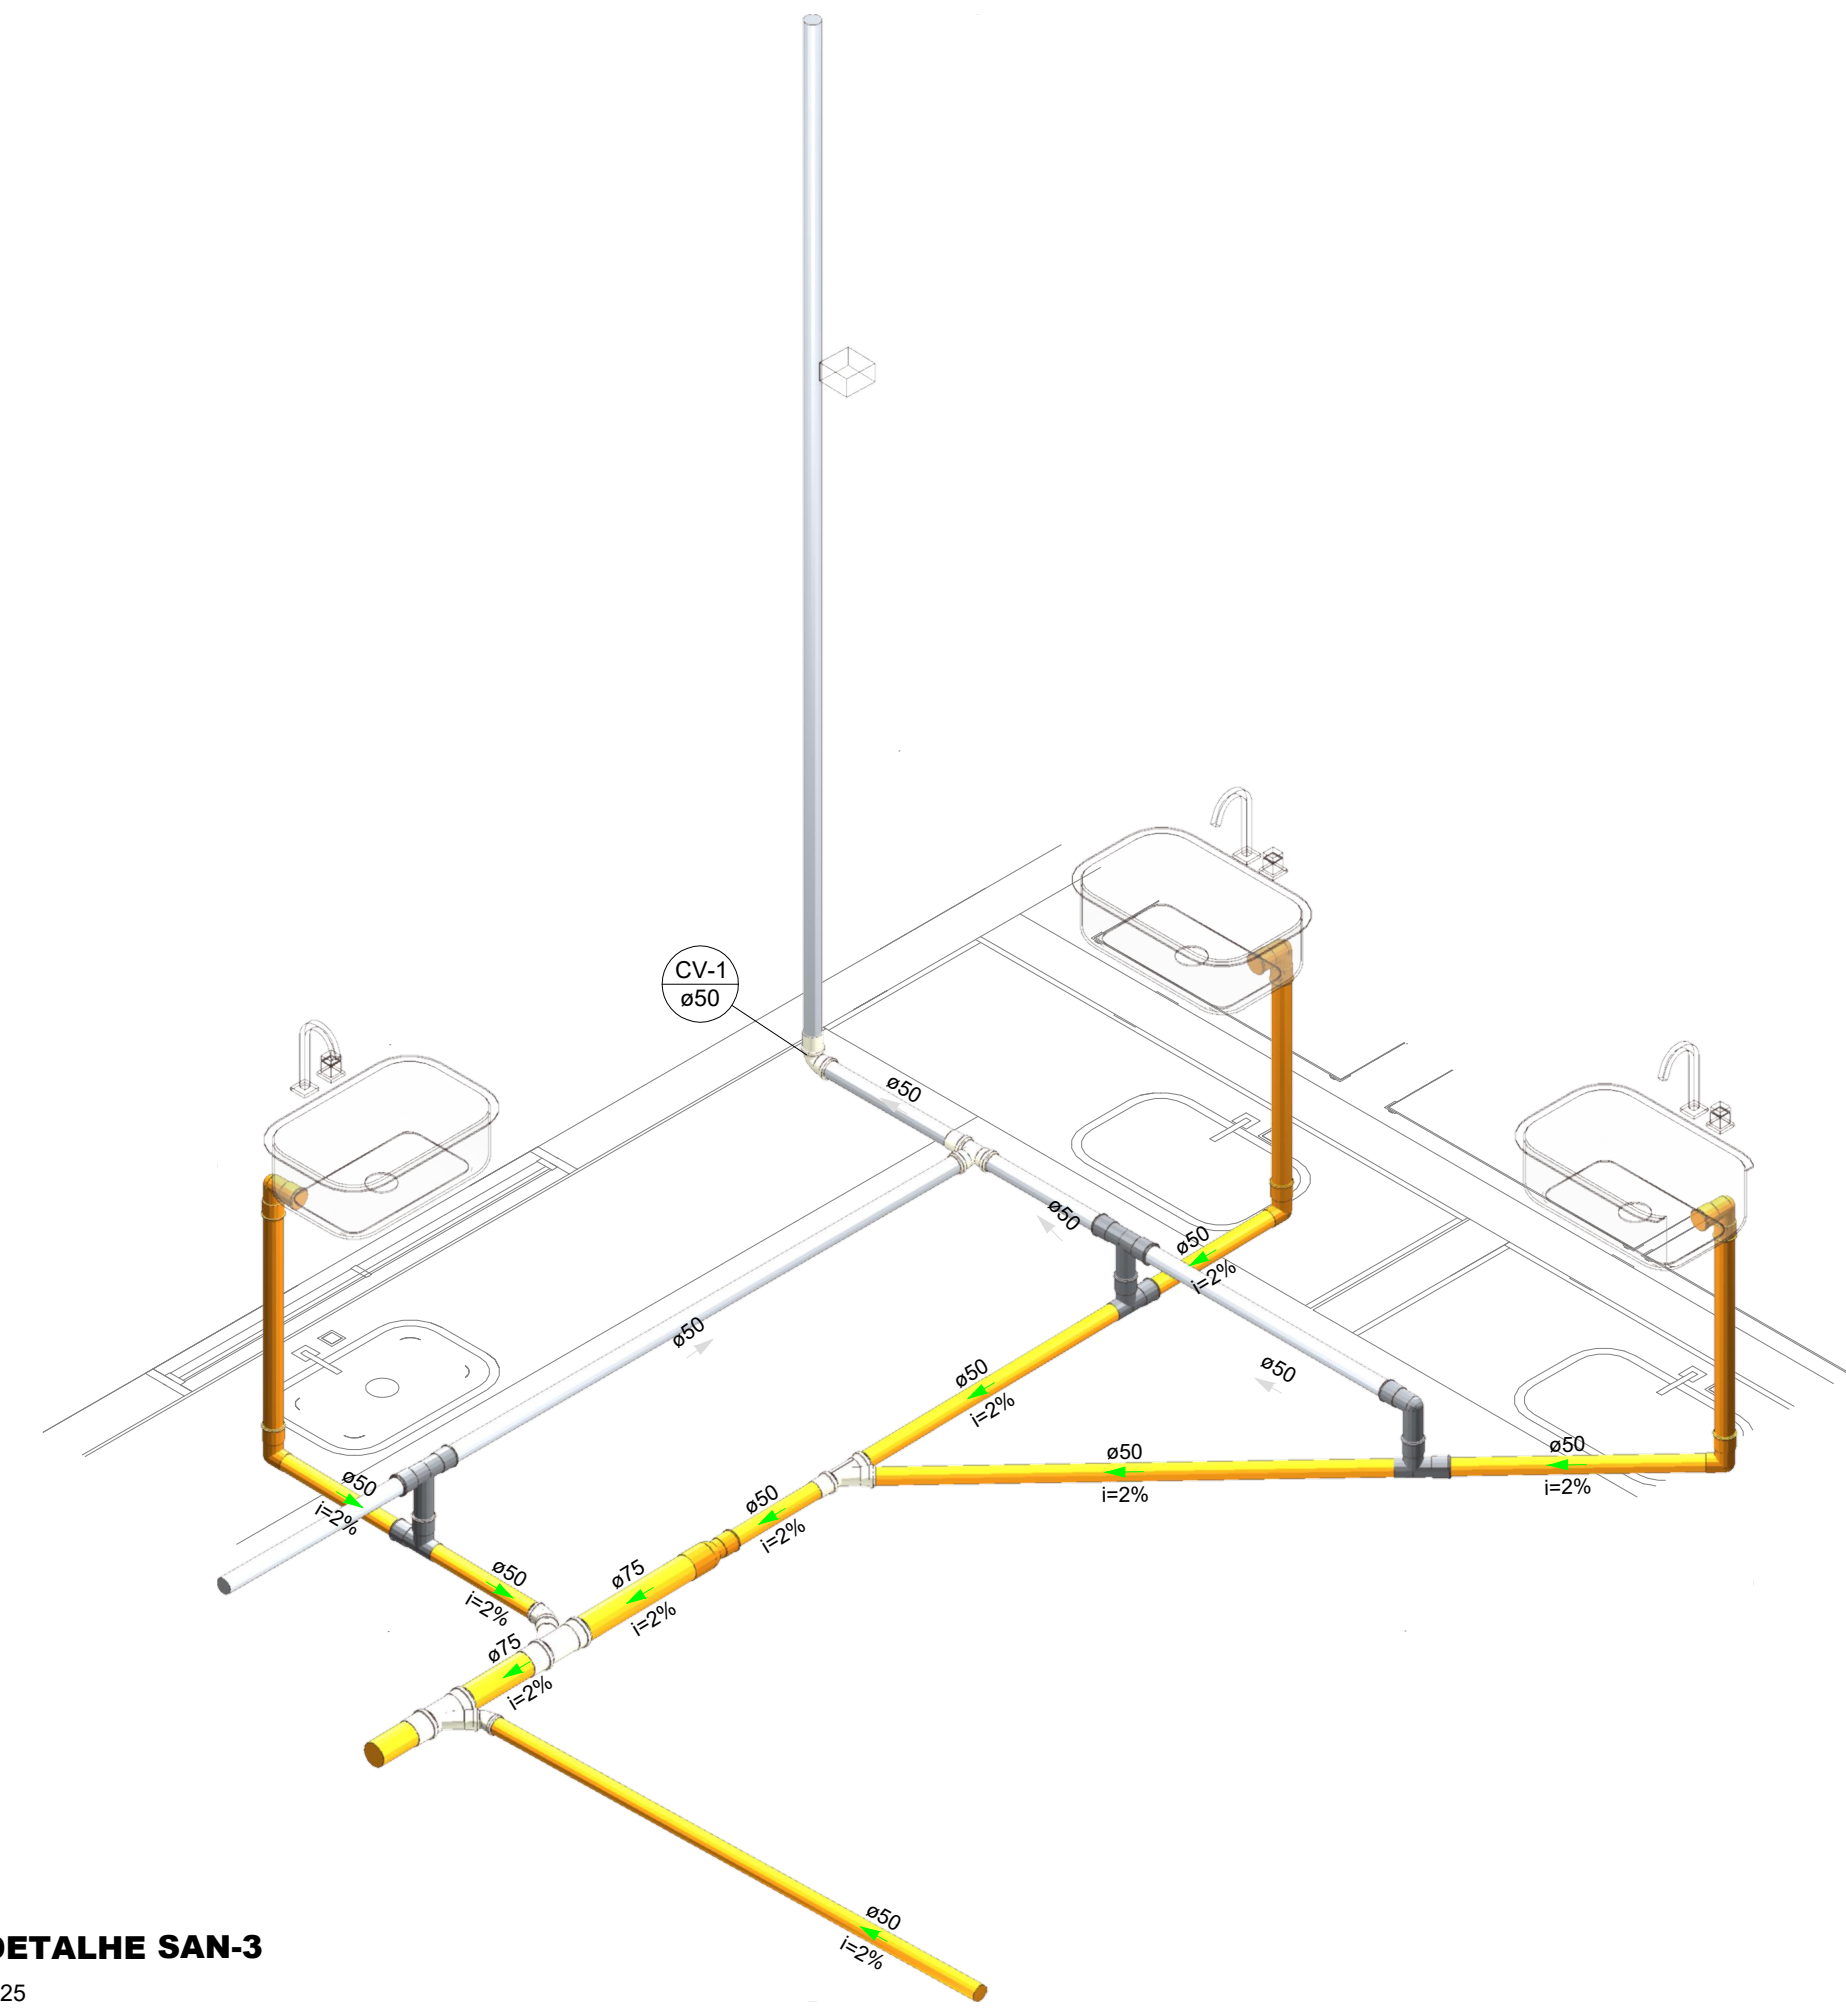


DETALHE SAN-3
1:25

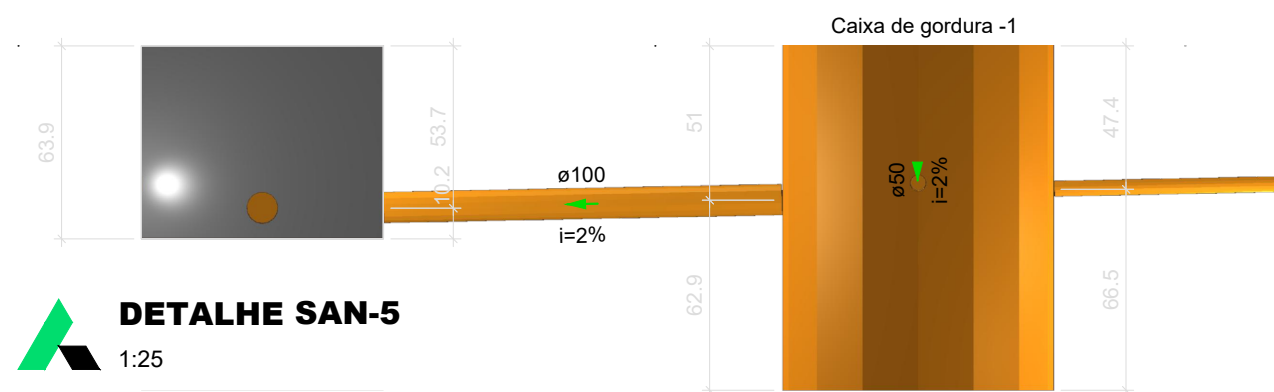


DETALHE SAN-5
1:25

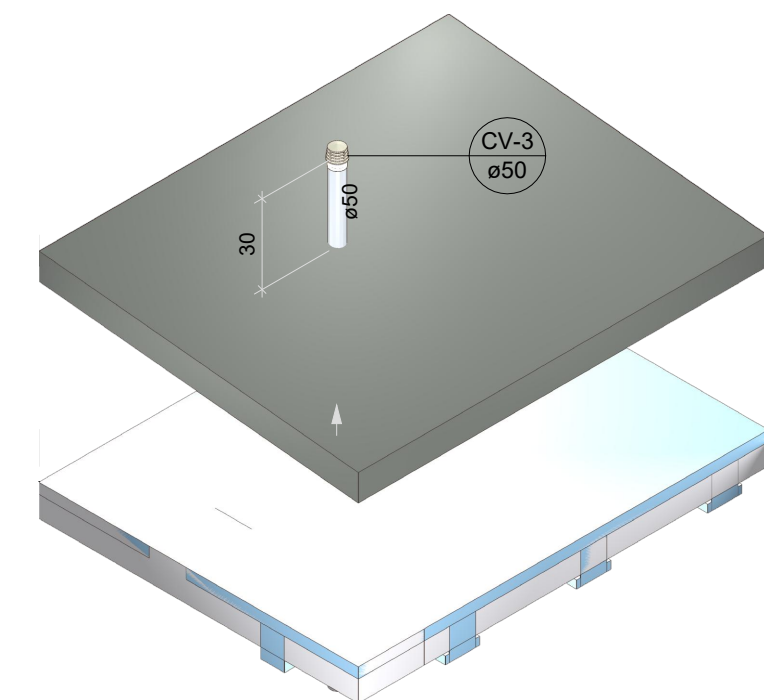

DETALHE VENTILAÇÃO
1:25

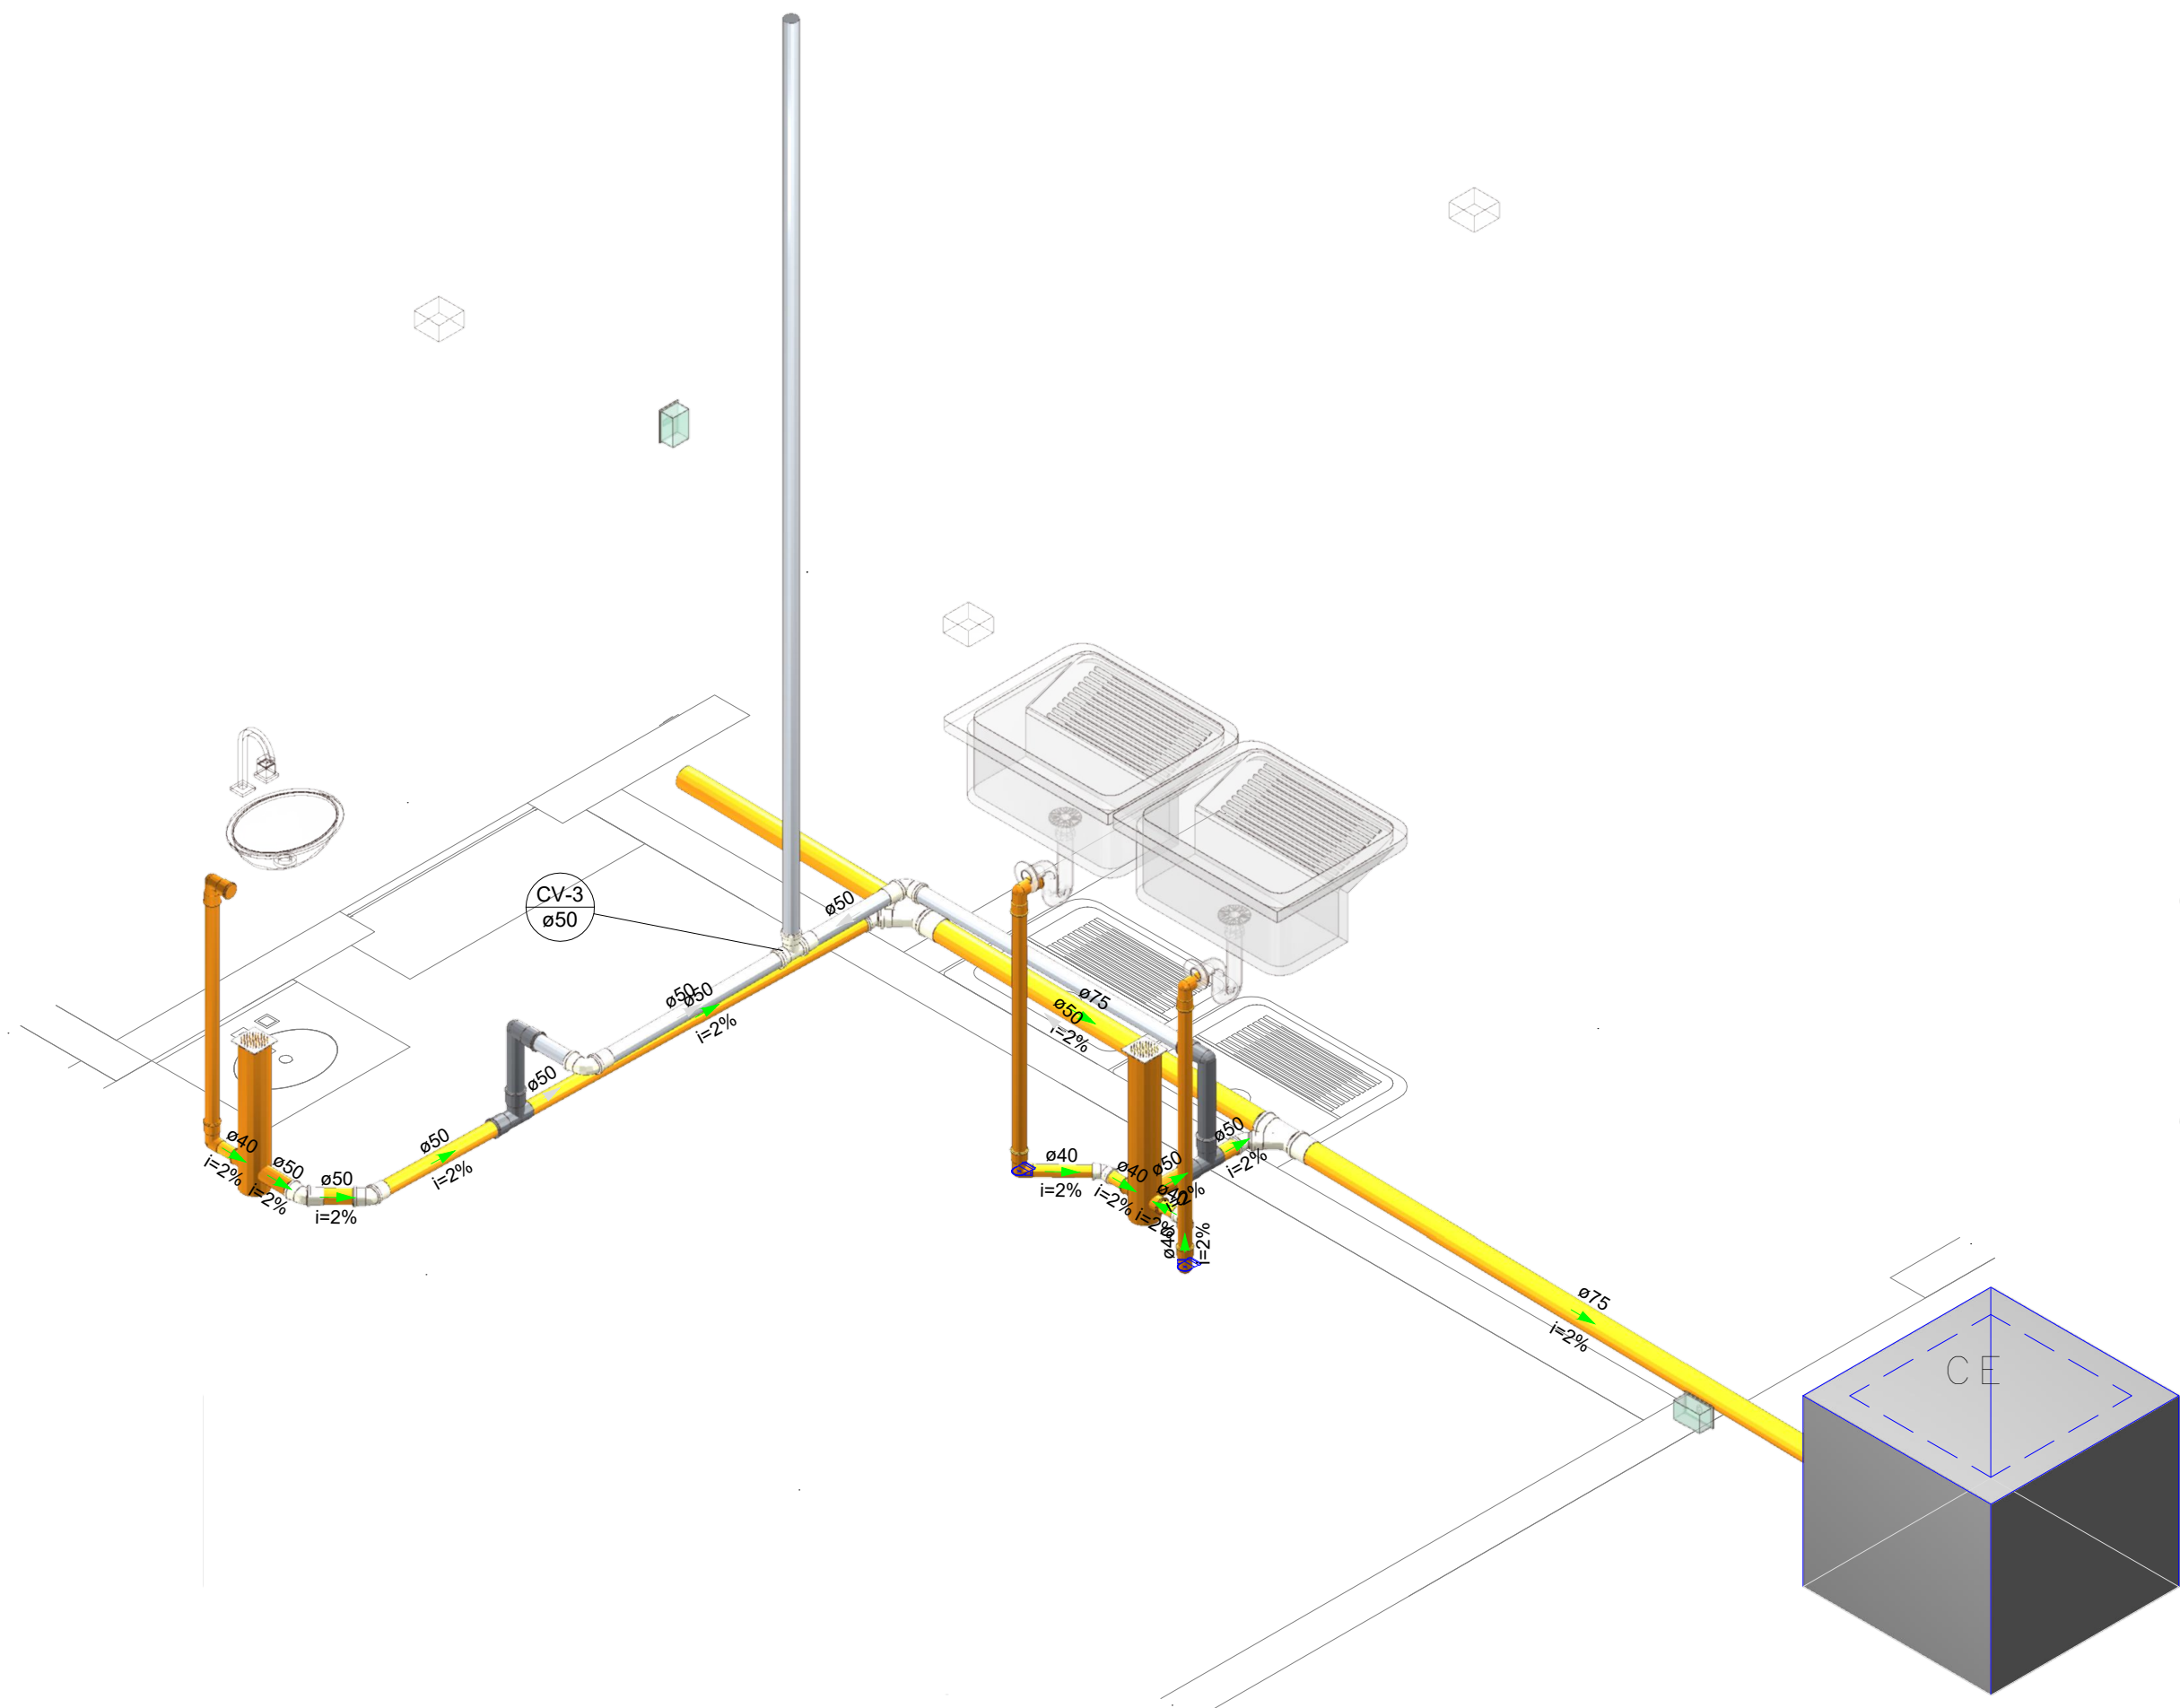


DETALHE SAN-4
1:25

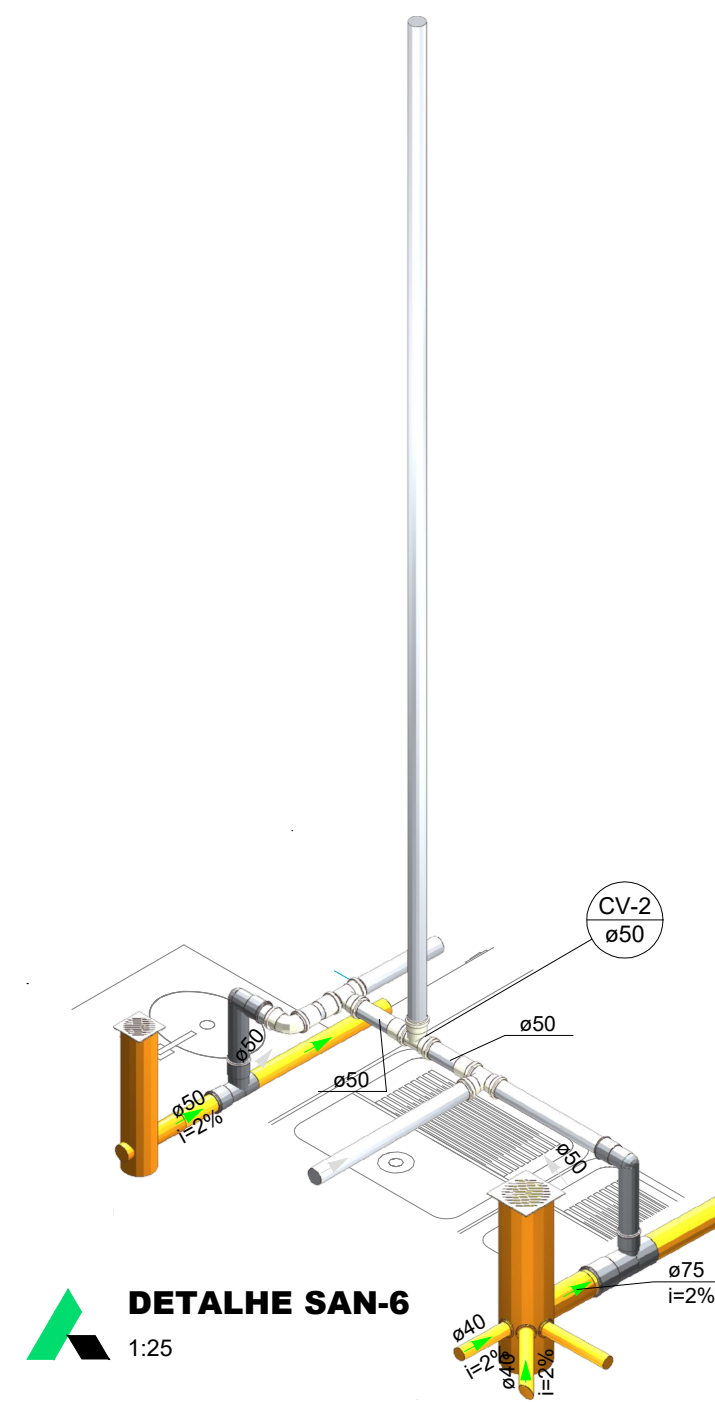

DETALHE SAN-6
1:25

CONTRATADA:



CIDADES INTELIGENTES
SERVIÇOS

CNPJ Nº: 43.101.003/0001-24
AVENIDA MESTRA FRINHA, Nº 726 - 1º ANDAR, CIDADE SANTA MARIA
MONTES CLAROS/MG - CEP: 39401-074

CONTRATANTE:



PREFEITURA DE
BOCAIUVA

CNPJ Nº: 18.803.072/0001-32
RUA MARIANO DE QUEIROGA, Nº 141 - CENTRO
BOCAIUVA/MG - CEP: 39390-000

RESPONSÁVEL TÉCNICO:

LUCAS DE MACEDO PEREIRA
CREA: 197.837/D - MG

RESPONSÁVEL LEGAL:

PREFEITO MUNICIPAL DE BOCAIUVA

REFORMA E AMPLIAÇÃO CENTRO DE NUTRIÇÃO E DIETÉTICA- SND
HOSPITAL MUNICIPAL DR GIL ALVES

DESCRIÇÃO: DETALHES

ENDEREÇO DA OBRA: PRAÇA ZICO CALDEIRA, CENTRO

MUNICÍPIO: BOCAIUVA/MG	DATA INICIAL: 04 DE MARÇO DE 2026		
FASE DO PROJETO: INICIAL	ART/RRT:	DATA DA REV.:	
REFERÊNCIA DO PROJETO: BOC-0049	ESCALA: INDICADAS	Nº REVISÃO: 00	02/02