



1 PLANTA DEMOLE-CONSTROI
ESCALA 1:50

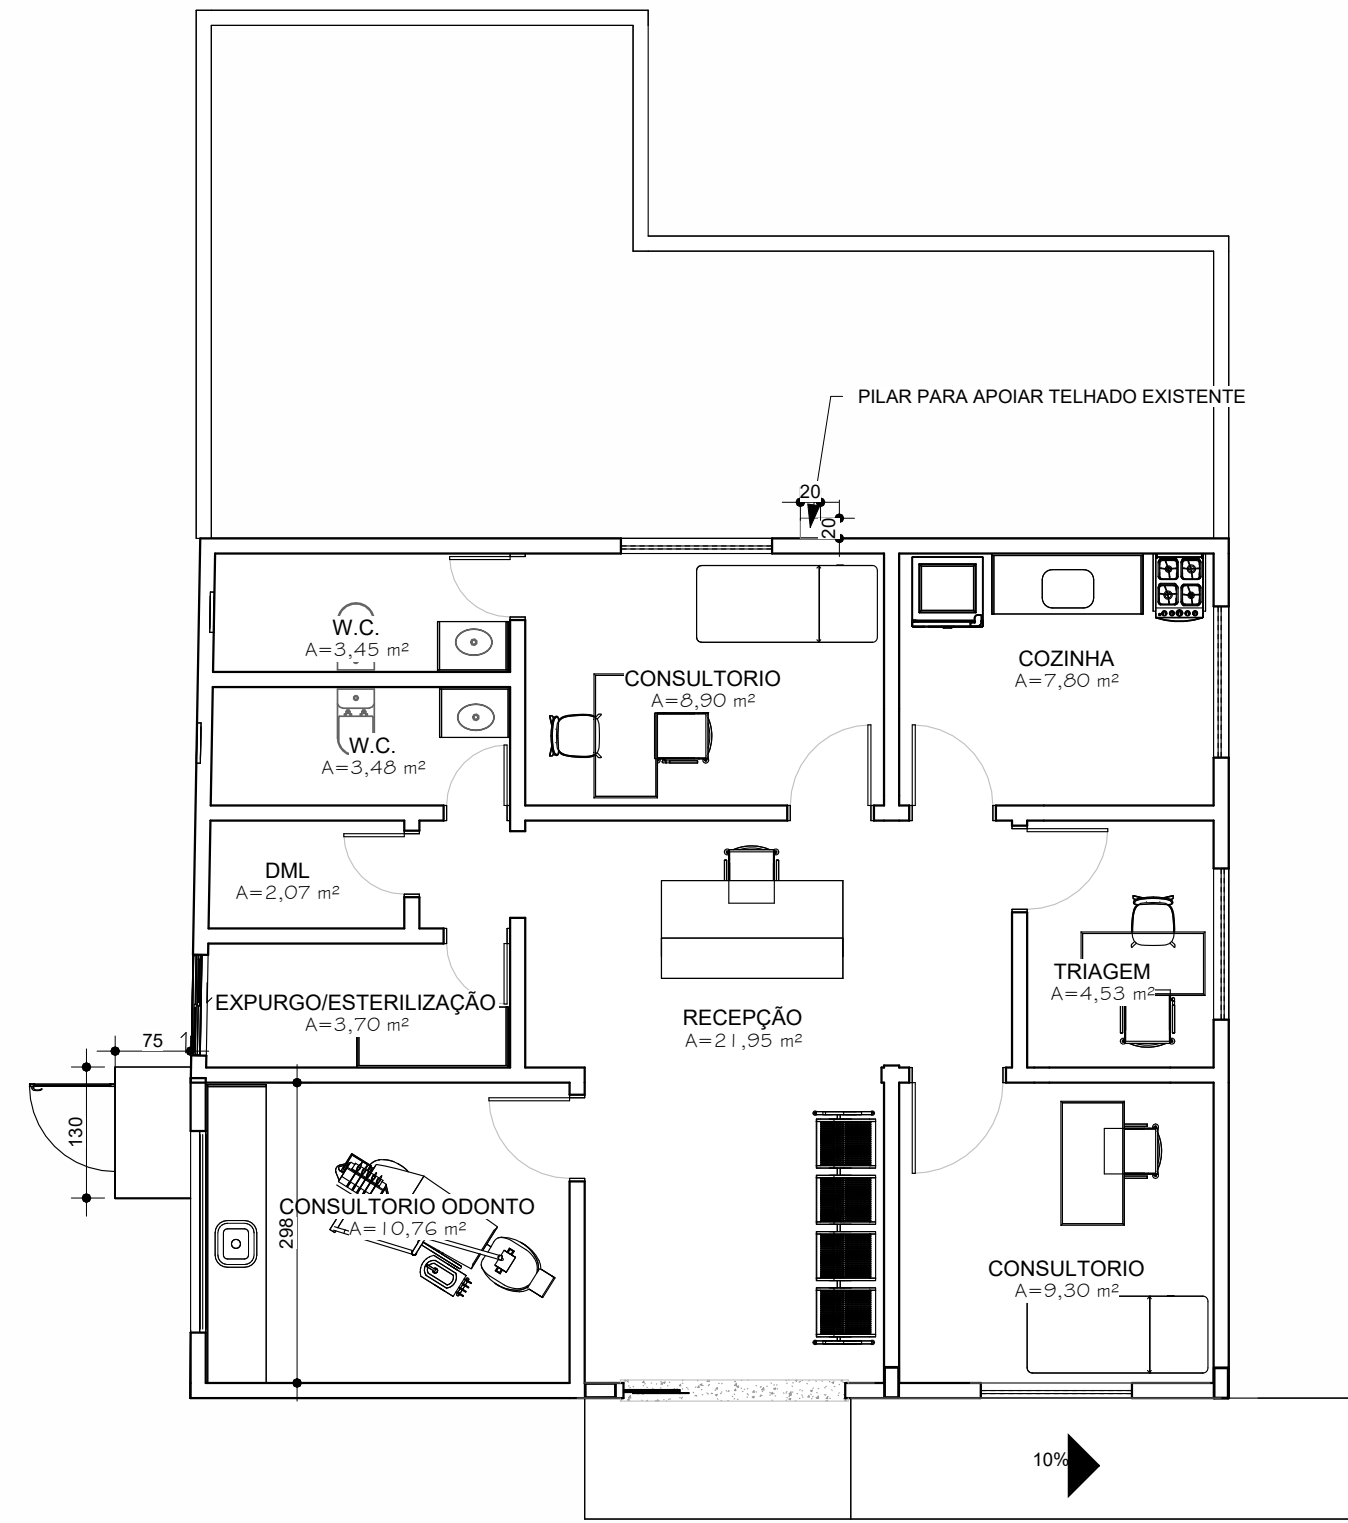

2 PLANTA LAYOUT
ESCALA 1:75

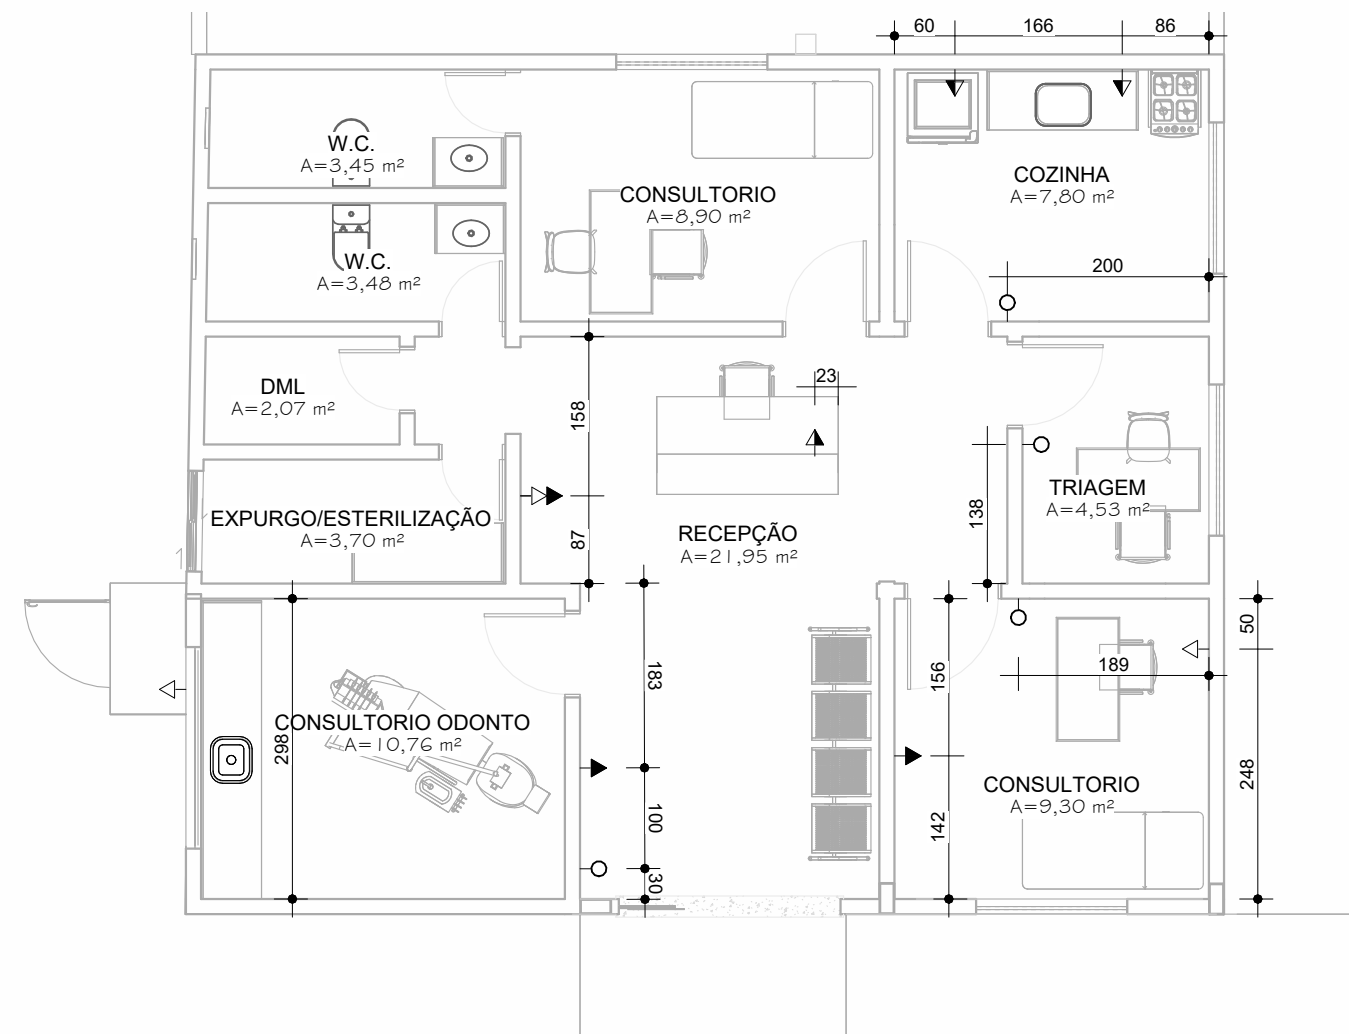


6 PLANTA DE PONTOS ELÉTRICOS NOVOS
ESCALA 1:75


LEGENDA	
	TOMADA BAIXA H:30cm
	TOMADA MEDIA H:120cm
	TOMADA ALTA H:210cm
	INTERRUPTOR N SESSÕES 120cm

obs:
1- Pontos ao lado das portas terá distancia de 15cm do batente;
2- Os pontos da cadeira odontologica devem ser conferidos no manual do modelo da cadeira antes da concretagem do piso


TABELA DE LUMINÁRIAS		
CÓDIGO	QTDE	DESCRIÇÃO
L01	6	18W - 6500K BRANCO FRIO
L02	7	24W - 6500K BRANCO FRIO
Total geral:	13	

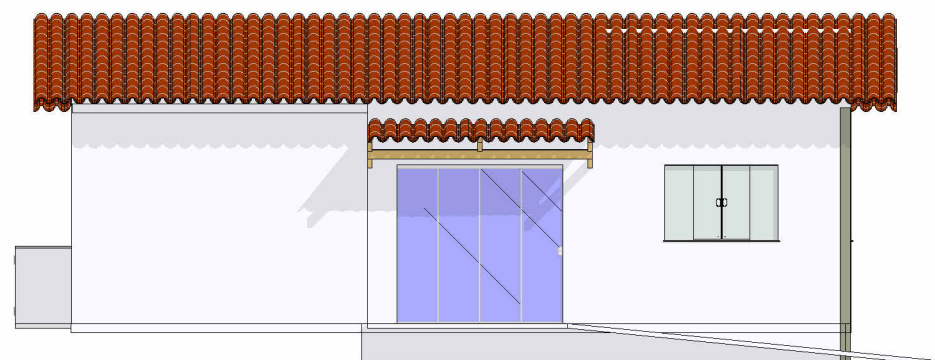


8 FACHADA FRONTAL
ESCALA 1:100

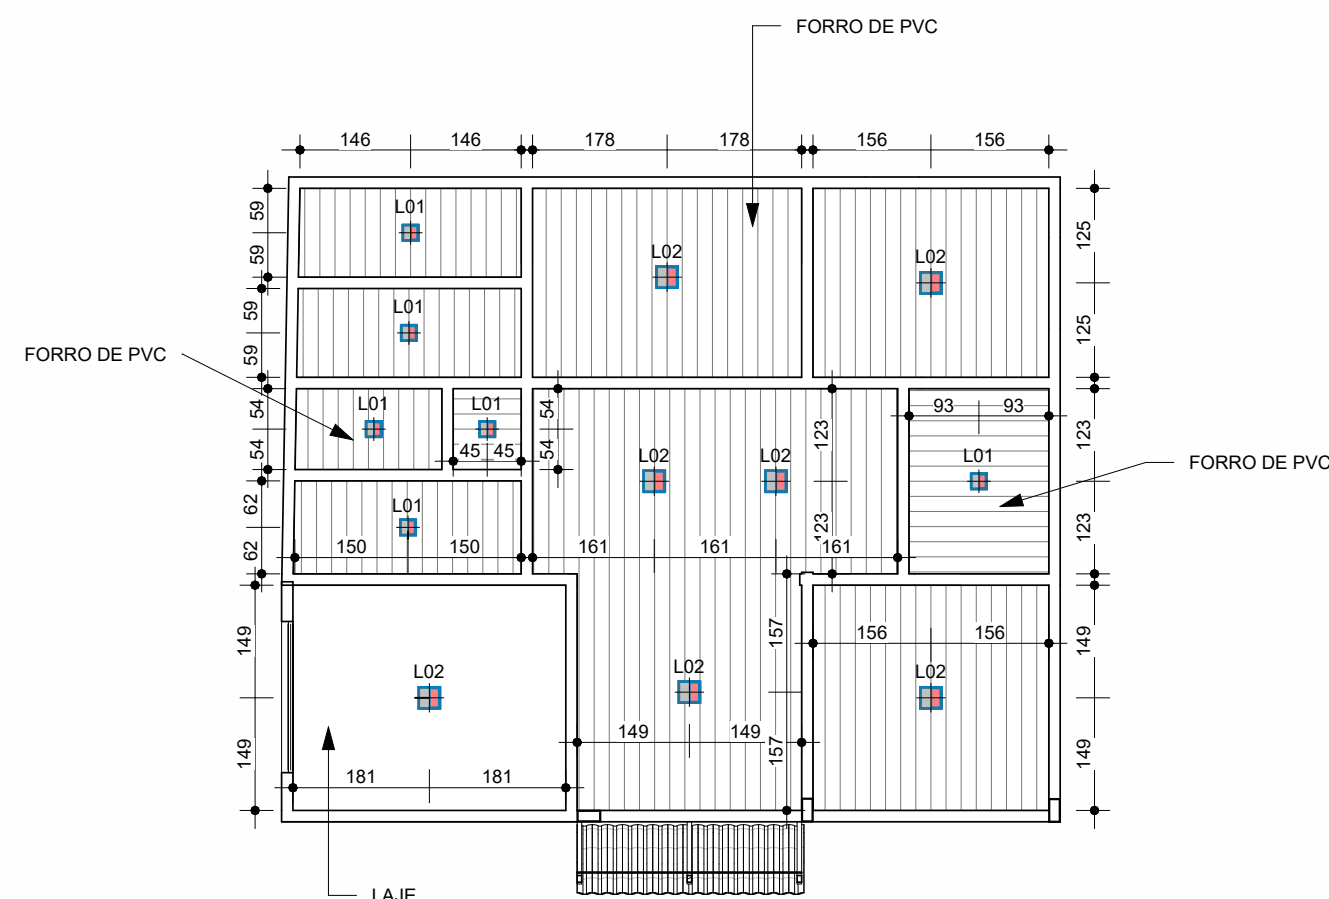


7 PLANTA DE FORRO
ESCALA 1:100

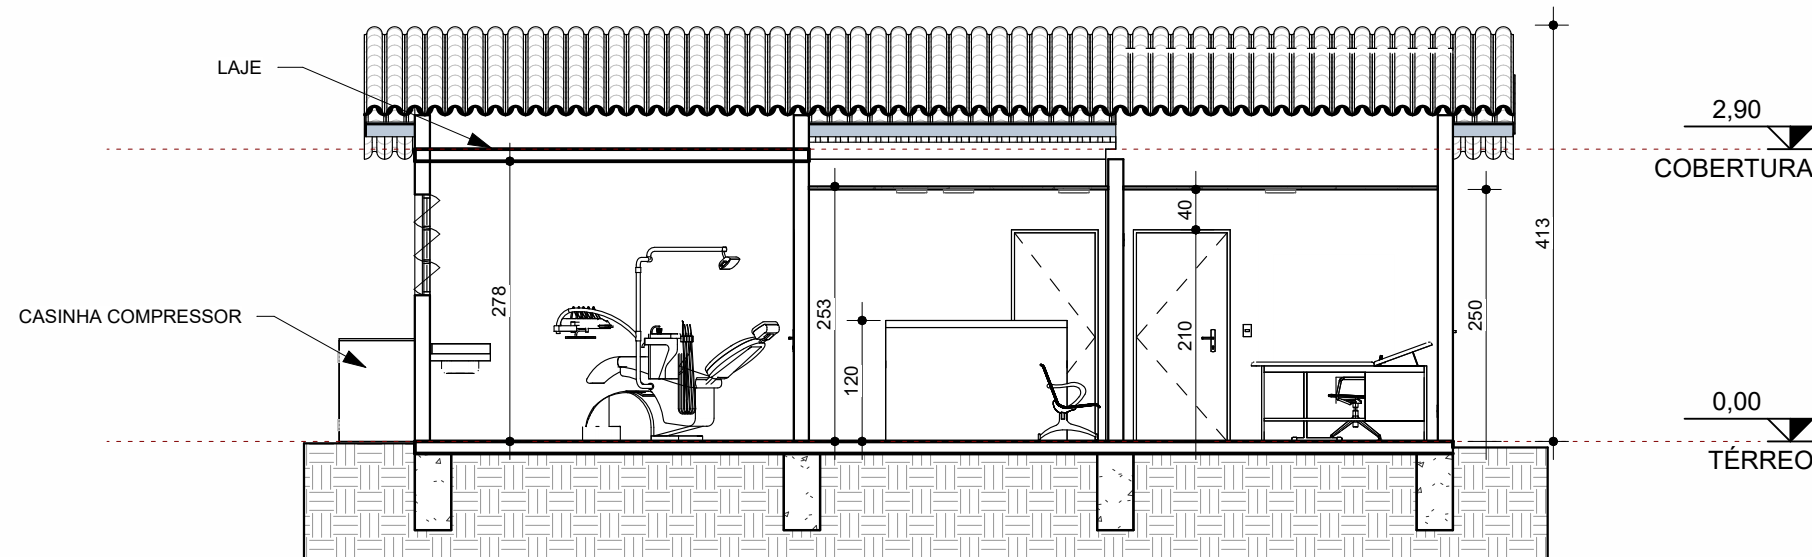

5 CORTE BB
ESCALA 1:75

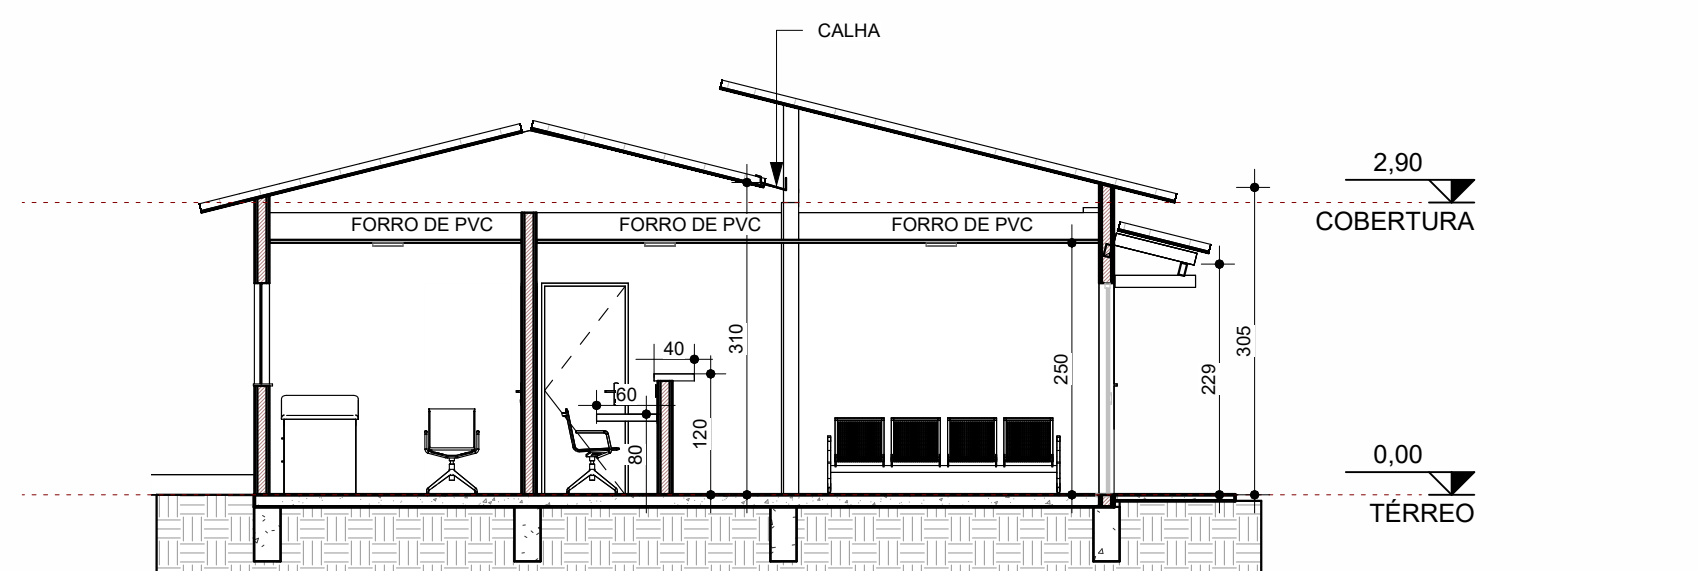

3 CORTE AA
ESCALA 1:75

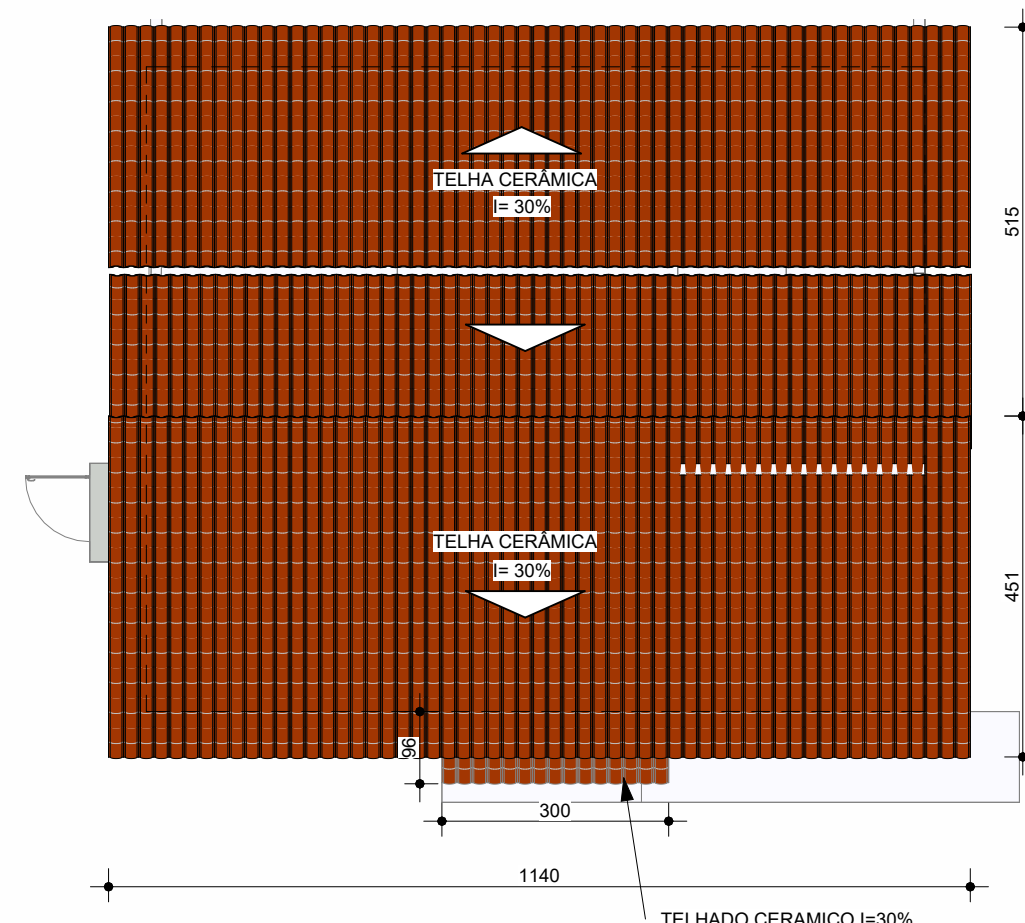

4 COBERTURA
ESCALA 1:100

ESTA É UMA OBRA DE INTEIRA RESPONSABILIDADE DE SEU(S) AUTOR(ES). ALTERAÇÕES SEM PRÉVIA AUTORIZAÇÃO RESULTARÃO EM INFRAÇÃO PREVISTA POR LEI.

PREFEITURA MUNICIPAL DE BOCAIUVA

CNPJ: 18.803.072/0001-32

PREFEITO MUNICIPAL: ROBERTO JAIRO TORRES

PROJETO DE REFORMA
POSTO SAÚDE DISTRITO DE PEDREGULHO



PRANCHA:
01/01

CONTEUDO: COMPLETO

PROJETO:

ARQUITETA E URBANISTA: ANA FLÁVIA BRANDÃO LEAL - CAU: A252913-0

ÁREA CONSTRUÍDA:
87,48m²

DESENHISTA:
ANA FLÁVIA

SISTEMA DE COORDENADAS:
700832 99 m E
8093471.86 m S

ESCALA:
INDICADA

DATA:
12/2025

REGISTRO DO PROJETO: