



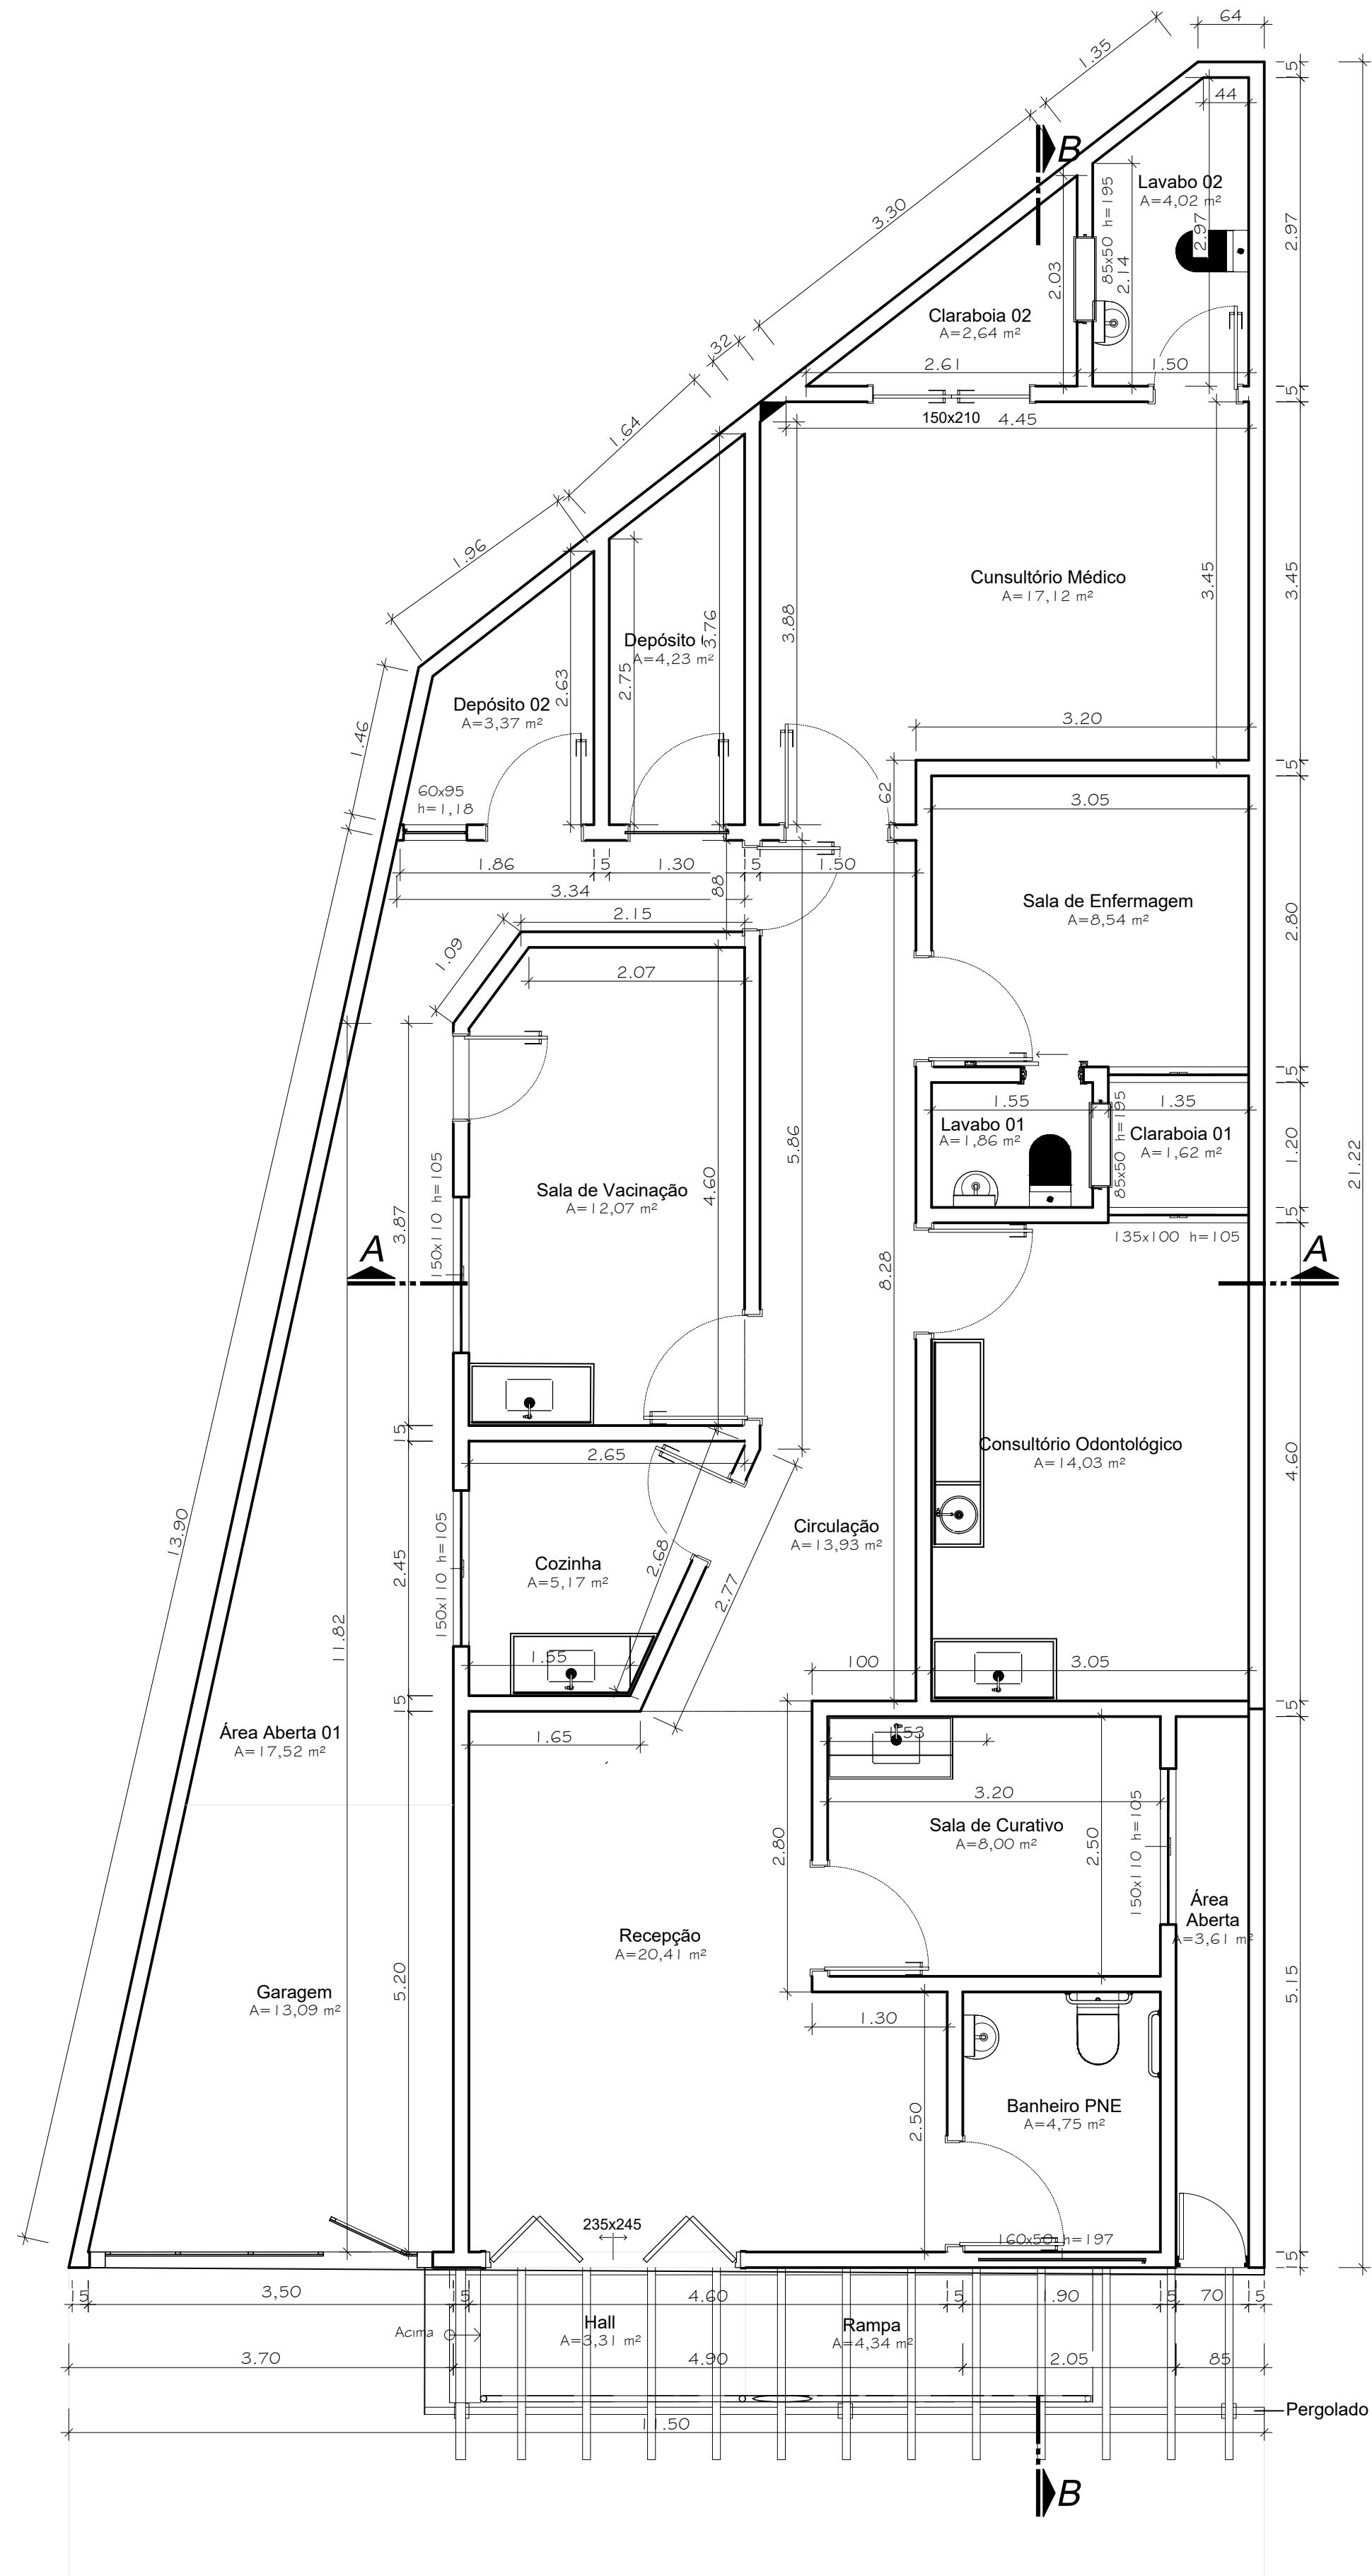


Planta baixa 176,67 m²

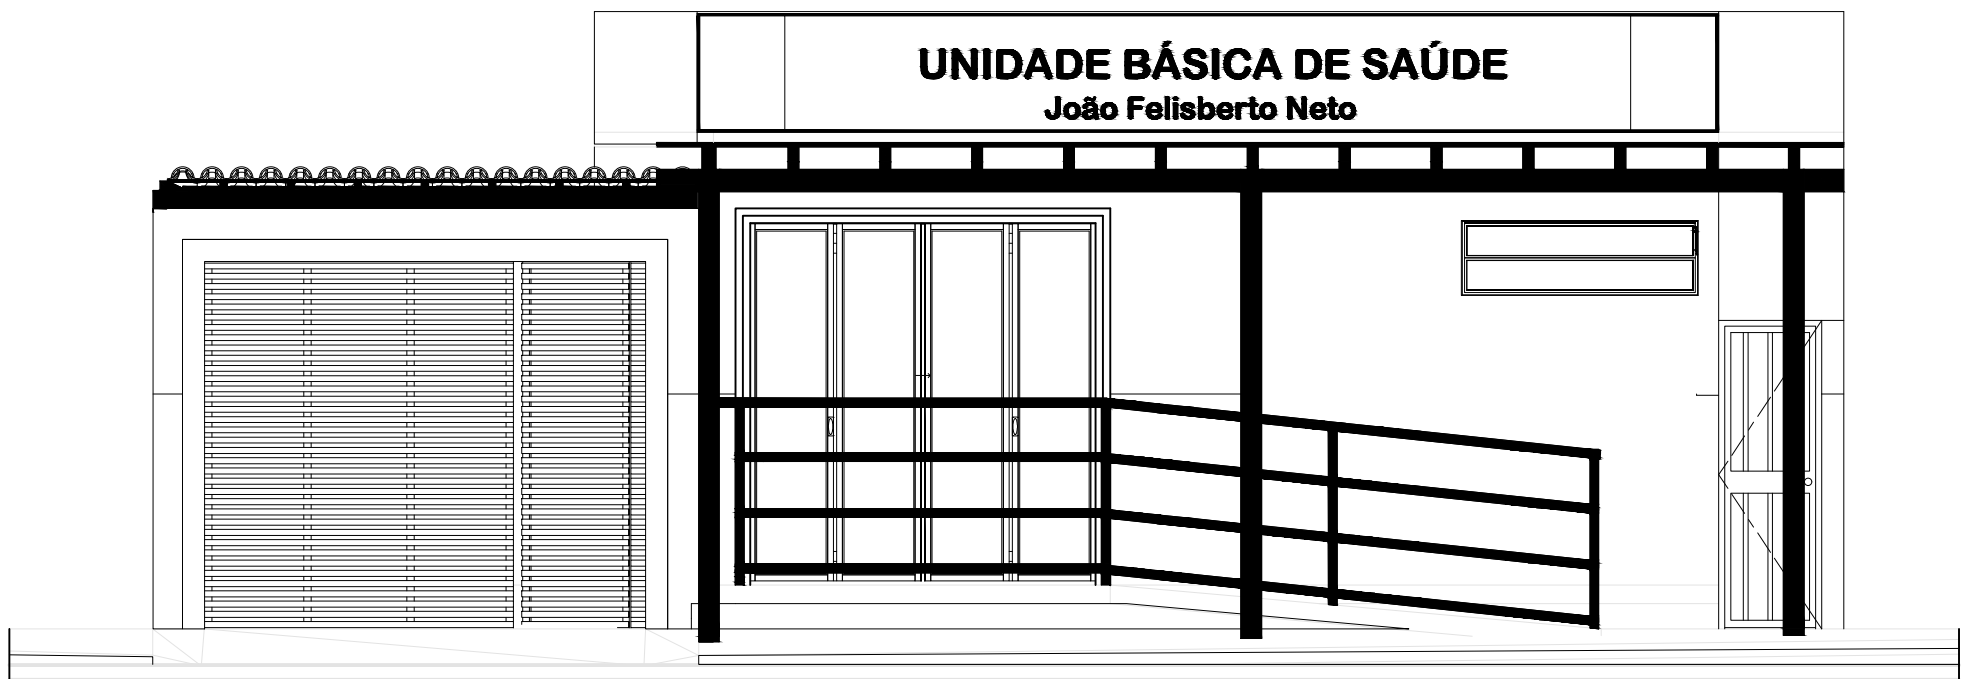

Fachada Frontal



Corte A-A'

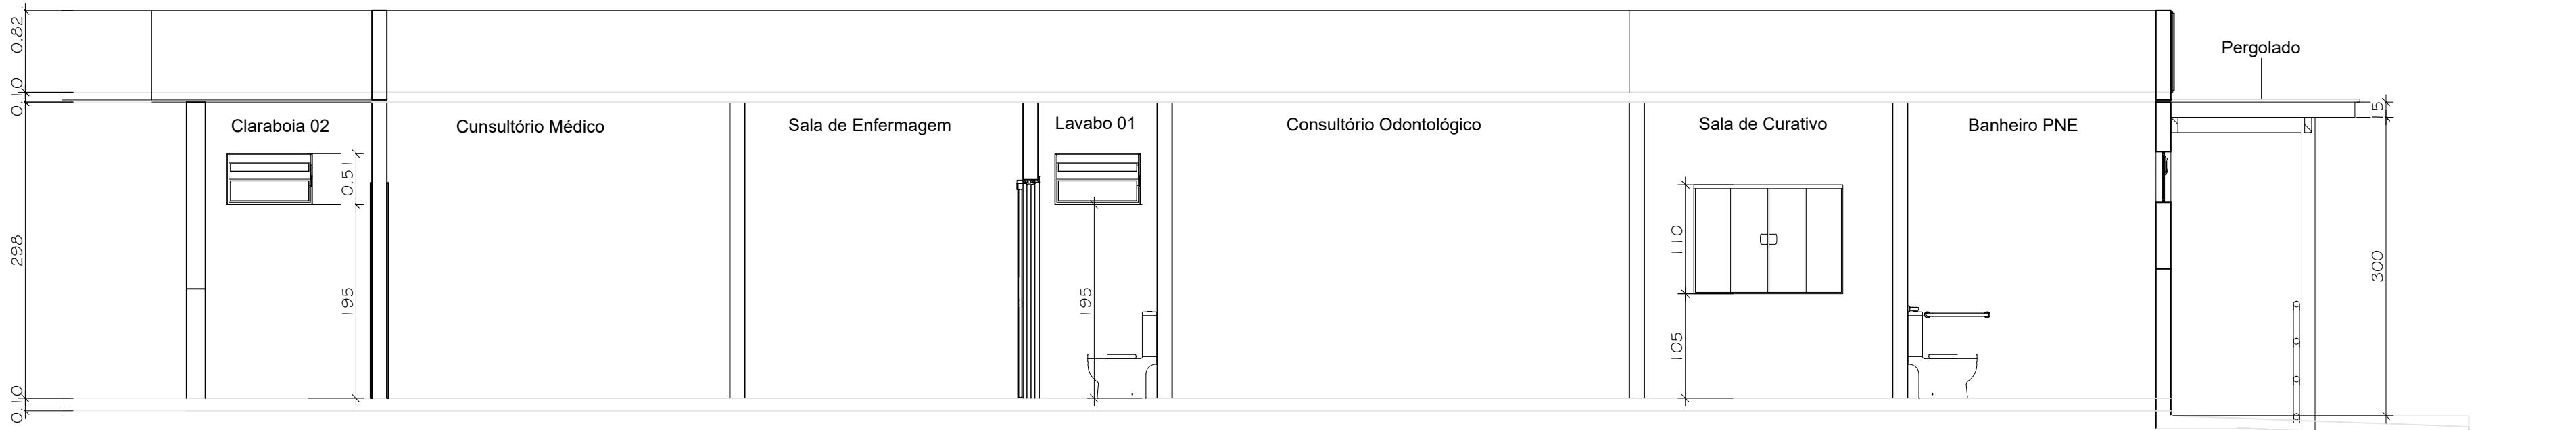

Corte B-B''



Fachada 3D

NÚMERO	HISTÓRICO DAS REVISÕES	DATA
00	EMIÇÃO INICIAL	-
01	-	-
02	-	-

PROJETO ARQUITETÔNICO - LAYOUT			
TÍTULO			
OBRA			
ENDEREÇO			
OBRA			
		PROPRIETÁRIO	
		MUNICÍPIO DE RAUL SOARES CNPJ: 18.836.965/0001-84	
		RESPONSÁVEL TÉCNICO	
		ENG. CIVIL LUIZ MARTINS AMATO JÚNIOR CREA-MG: 220.316/D	
ESCALA	FORMATO	DATA	REVISÃO
1/100	A1	MAR/2024	00
			FOLHA
			01/01

PROJ. EXECUTIVO