




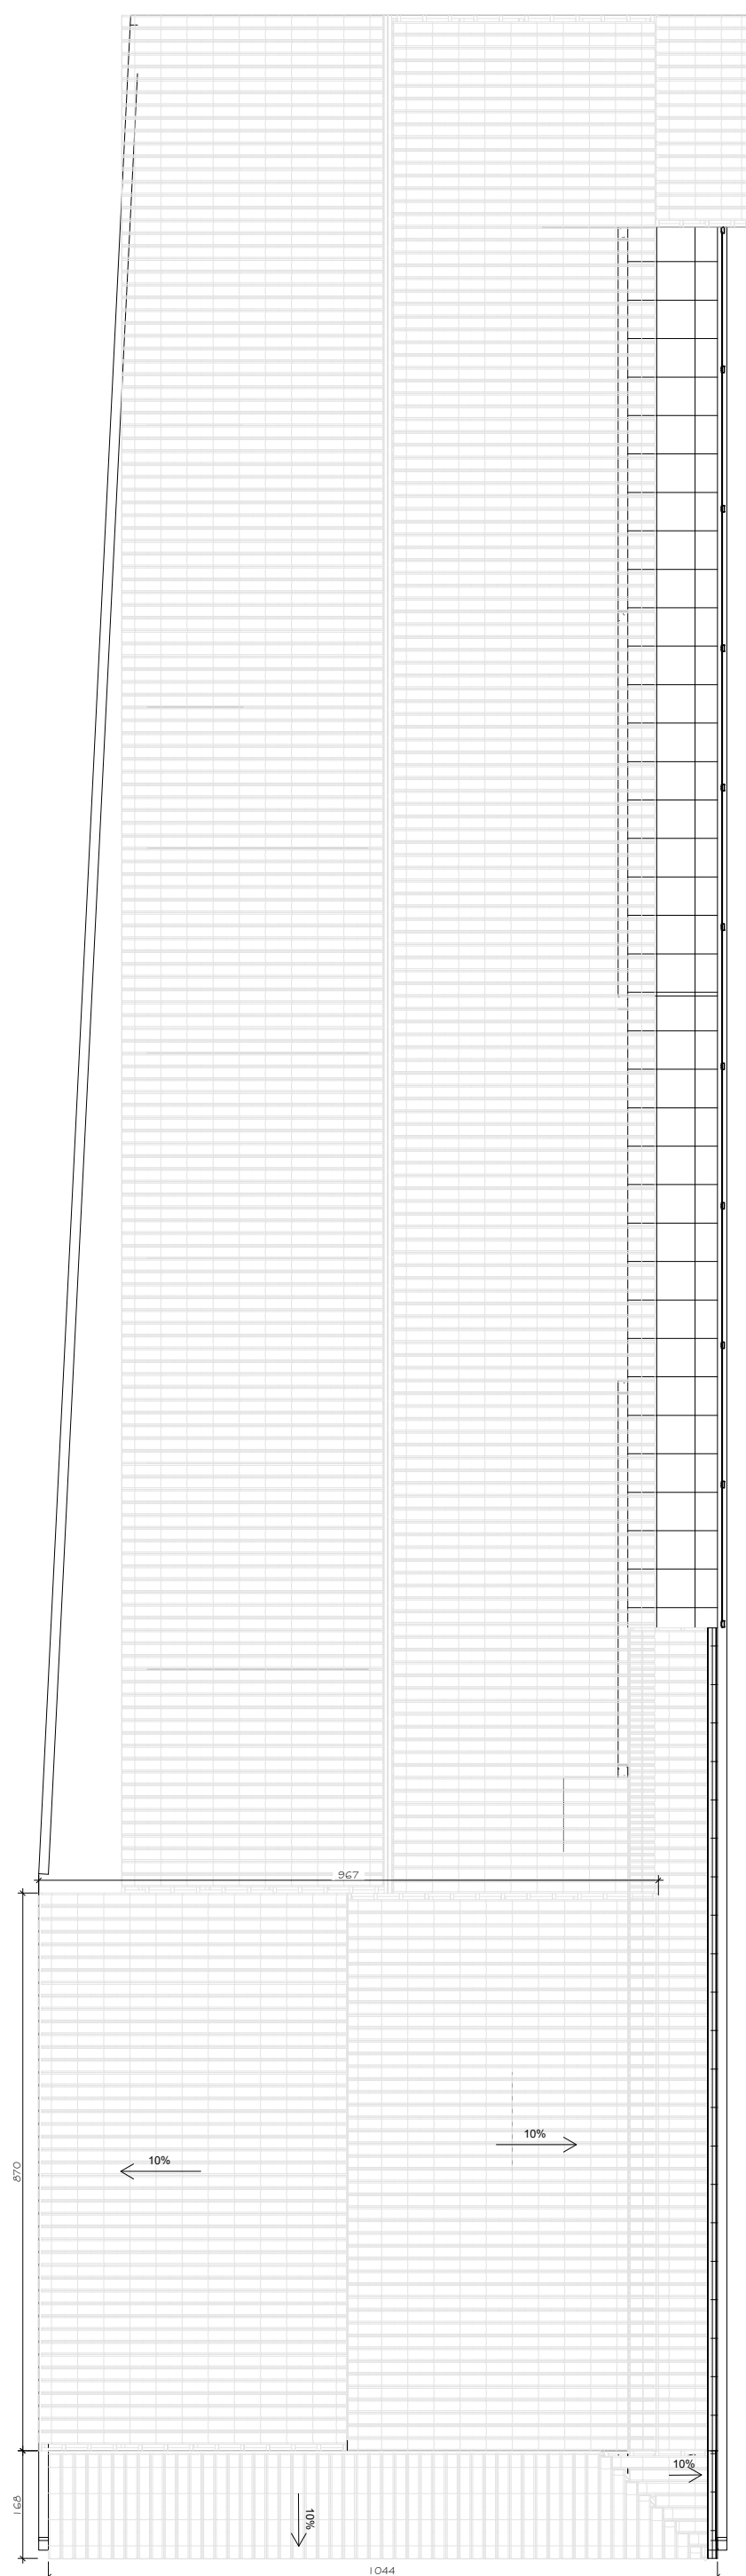


Planta de Cobertura
Escala: 1/50

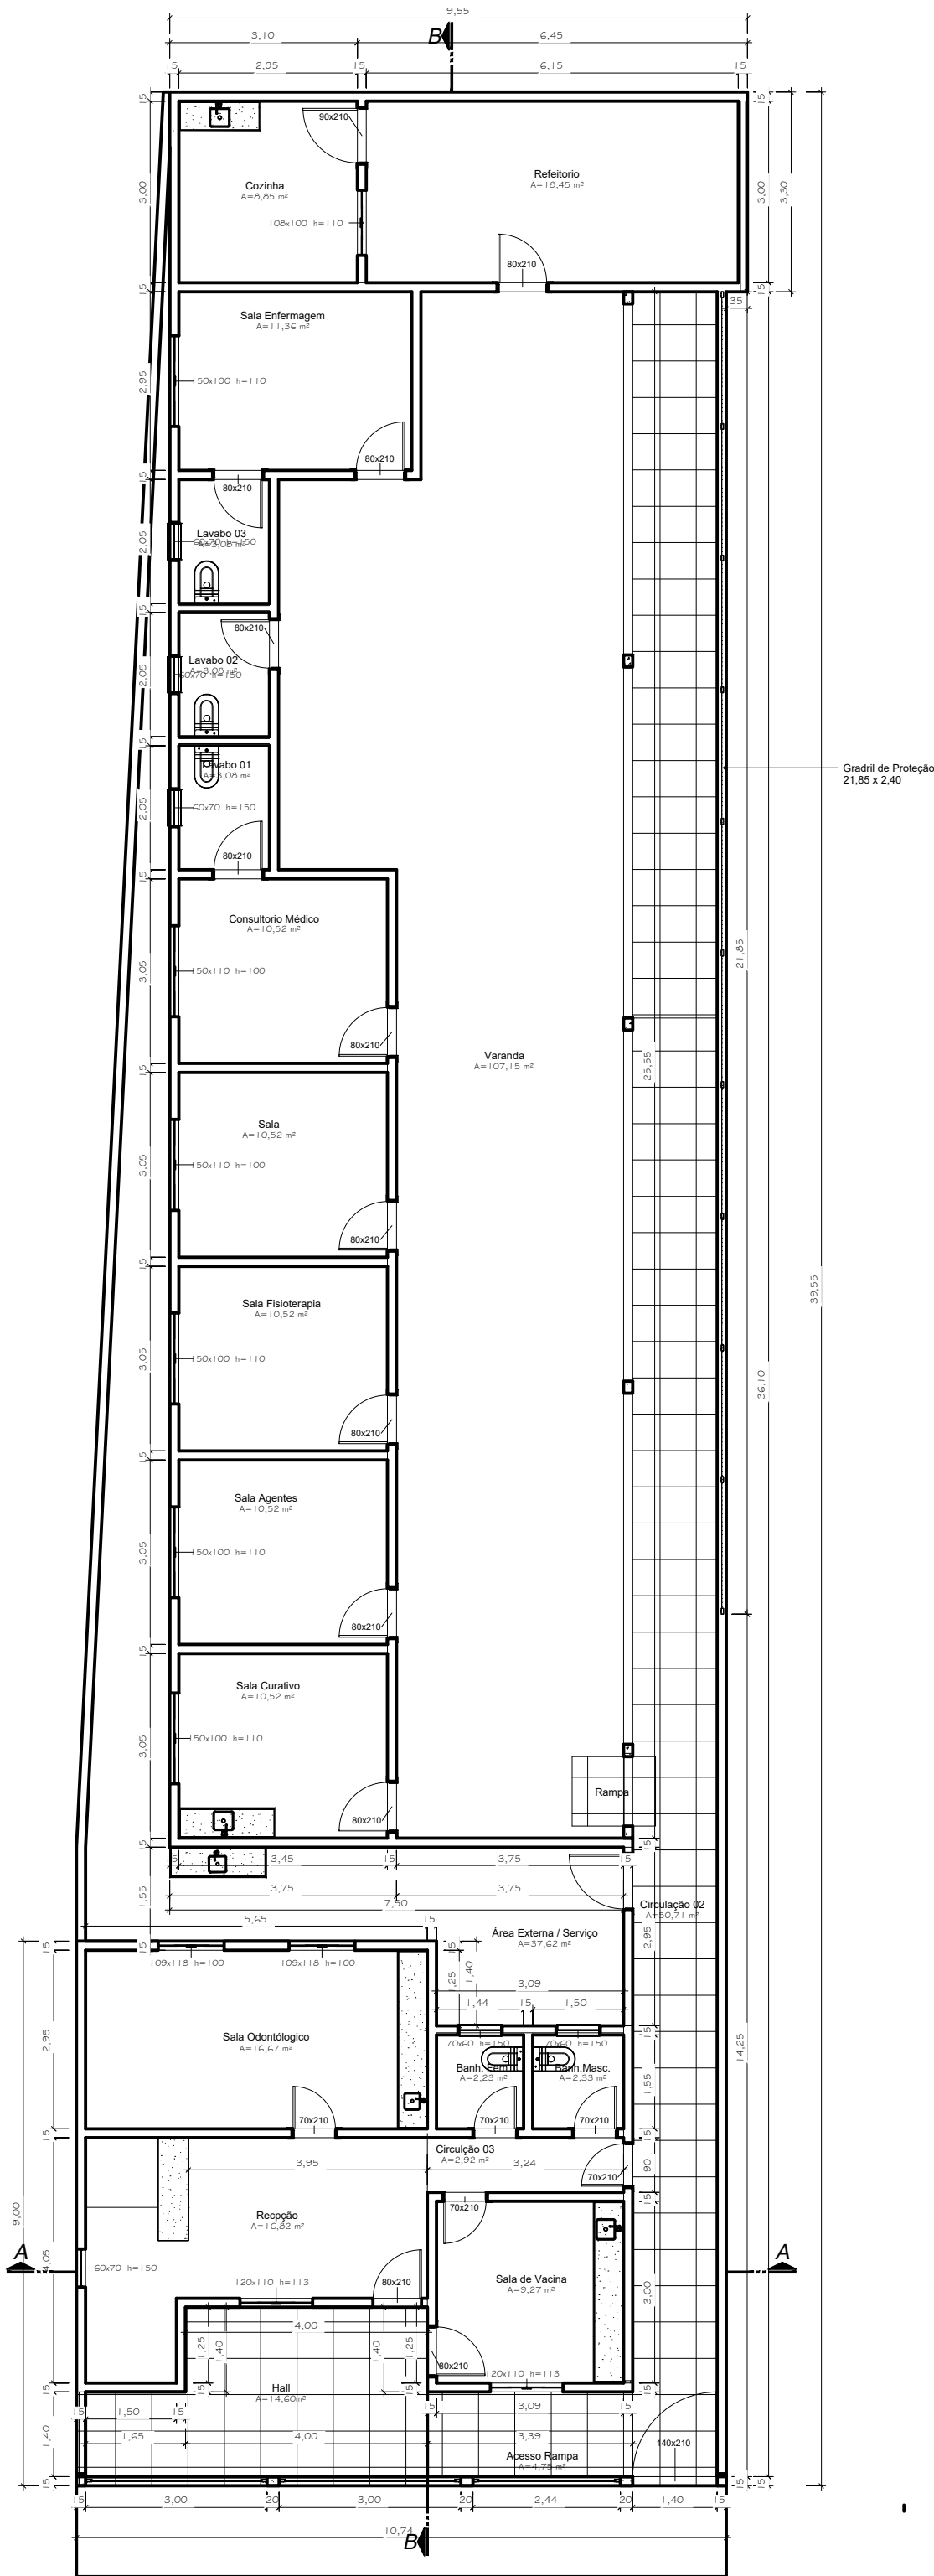


Área Total = 405,11 m²
Escala: 1/50

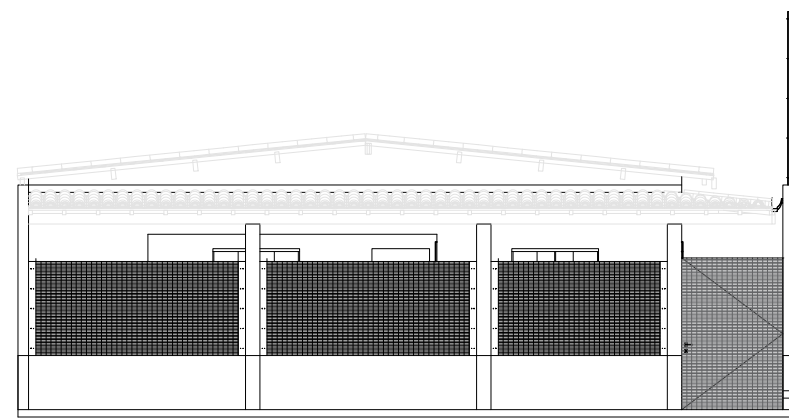

FACHADA

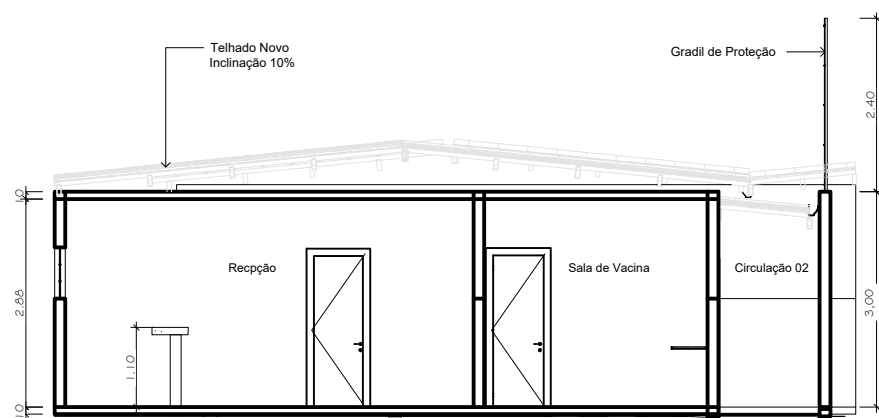

CORTE - A-A

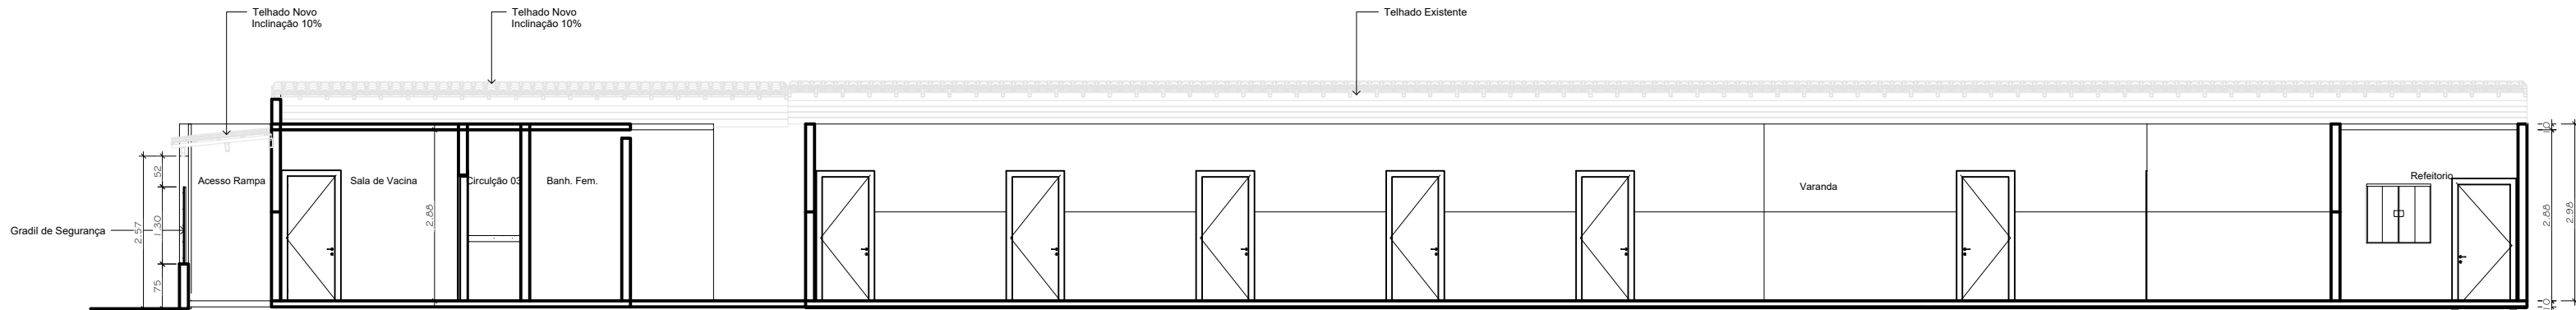

CORTE - B-B

NÚMERO	HISTÓRICO DAS REVISÕES		DATA
00	EMIÇÃO INICIAL		-
01	-		-
02	-		-
PROJETO ARQUITETÔNICO - LAYOUT			
TÍTULO			
OBRA			
ENDERECO			
OBRA			
		PROPRIETÁRIO	
		MUNICÍPIO DE RAUL SOARES CNPJ: 18.836.965/0001-84	
		RESPONSÁVEL TÉCNICO	
		ENG. CIVIL LUIZ MARTINS AMATO JÚNIOR CREA-MG: 220.316/D	
ESCALA	FORMATO	DATA	REVISÃO
1/100	A1	MAR/2024	00
		FOLHA	01/01