









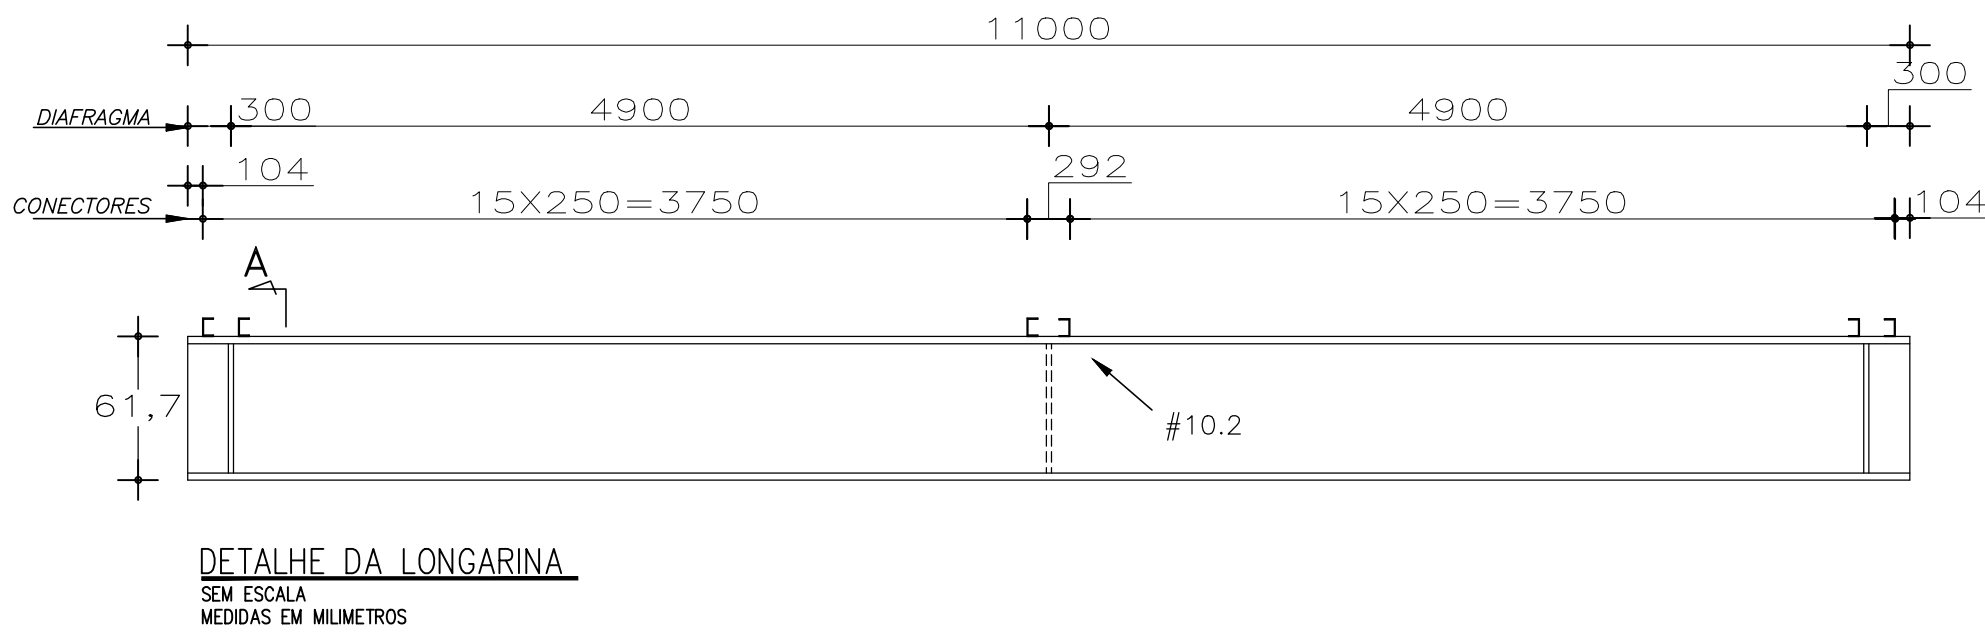


TABELA TÉCNICA DOS PERFIS USADOS NAS VIGAS DAS PONTES FORNECIDAS PELA FERRO E AÇO TAKONO						
						
W - PERFIS LAMINADOS (AÇOMINAS)						
VÃO DA PONTE	VIGAS	Alma		Bases		
		d	tw	bf(s)	bf(i)	tf
10 metros	2 W610X140	61,7 cm	13,10 cm	23,0 cm	23,0 cm	22,2 cm

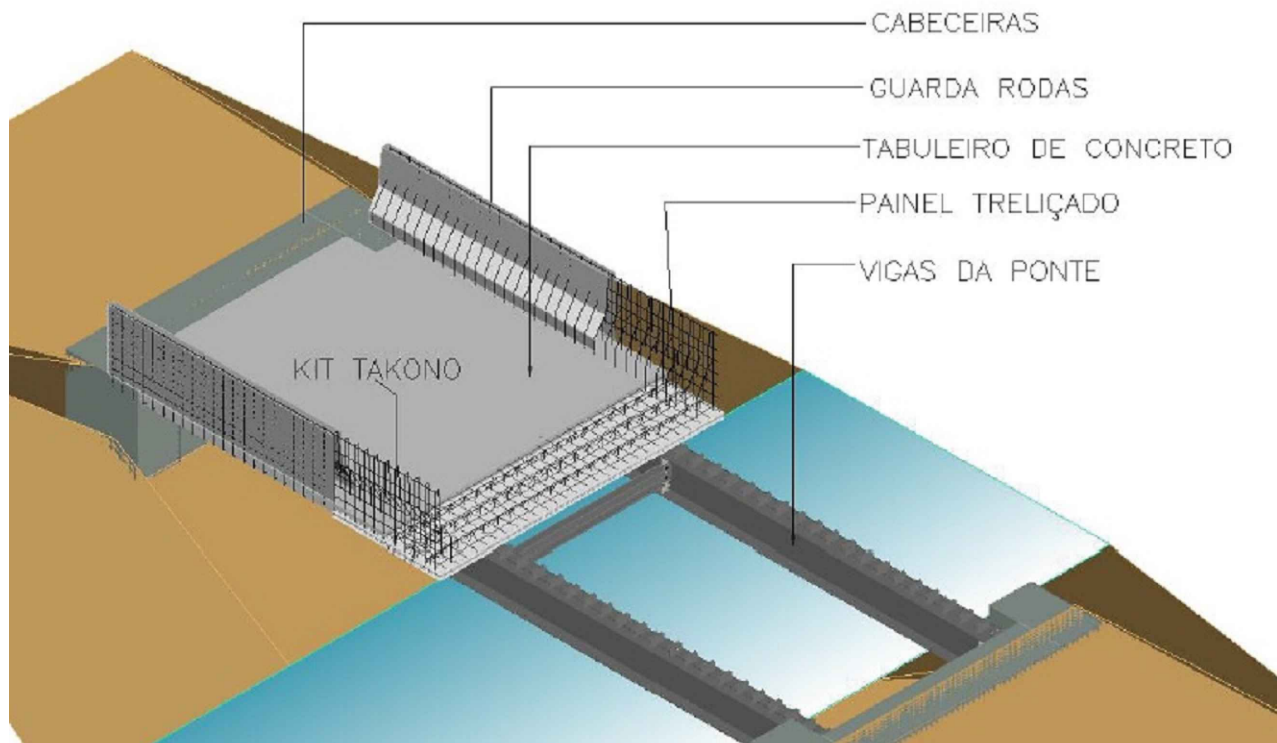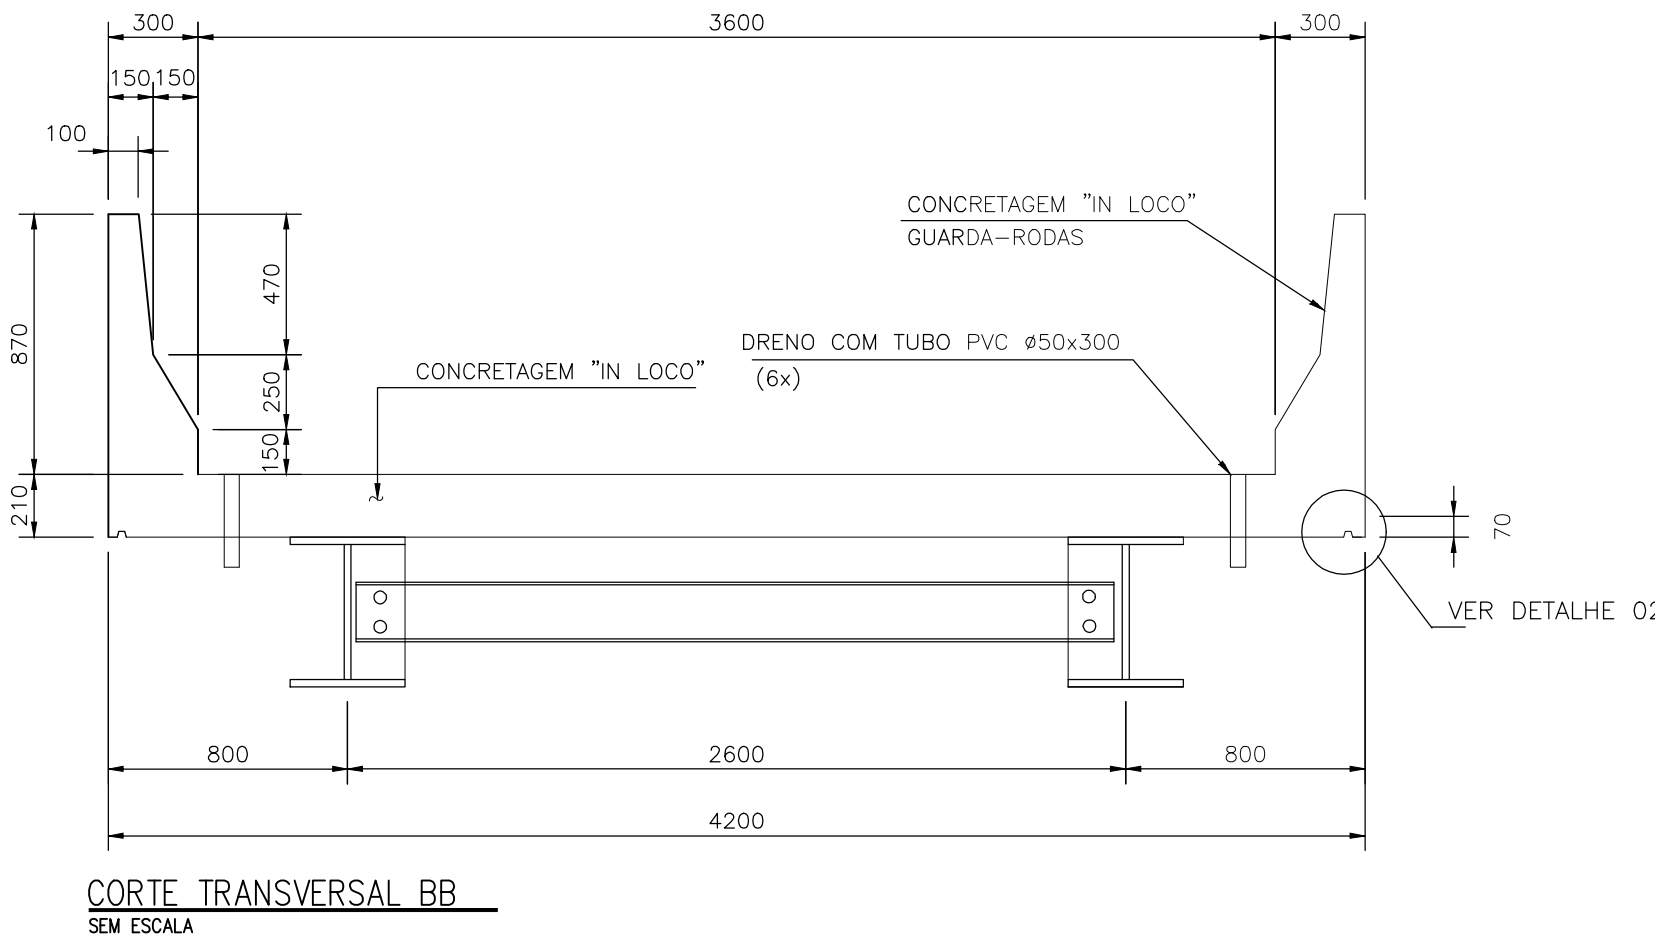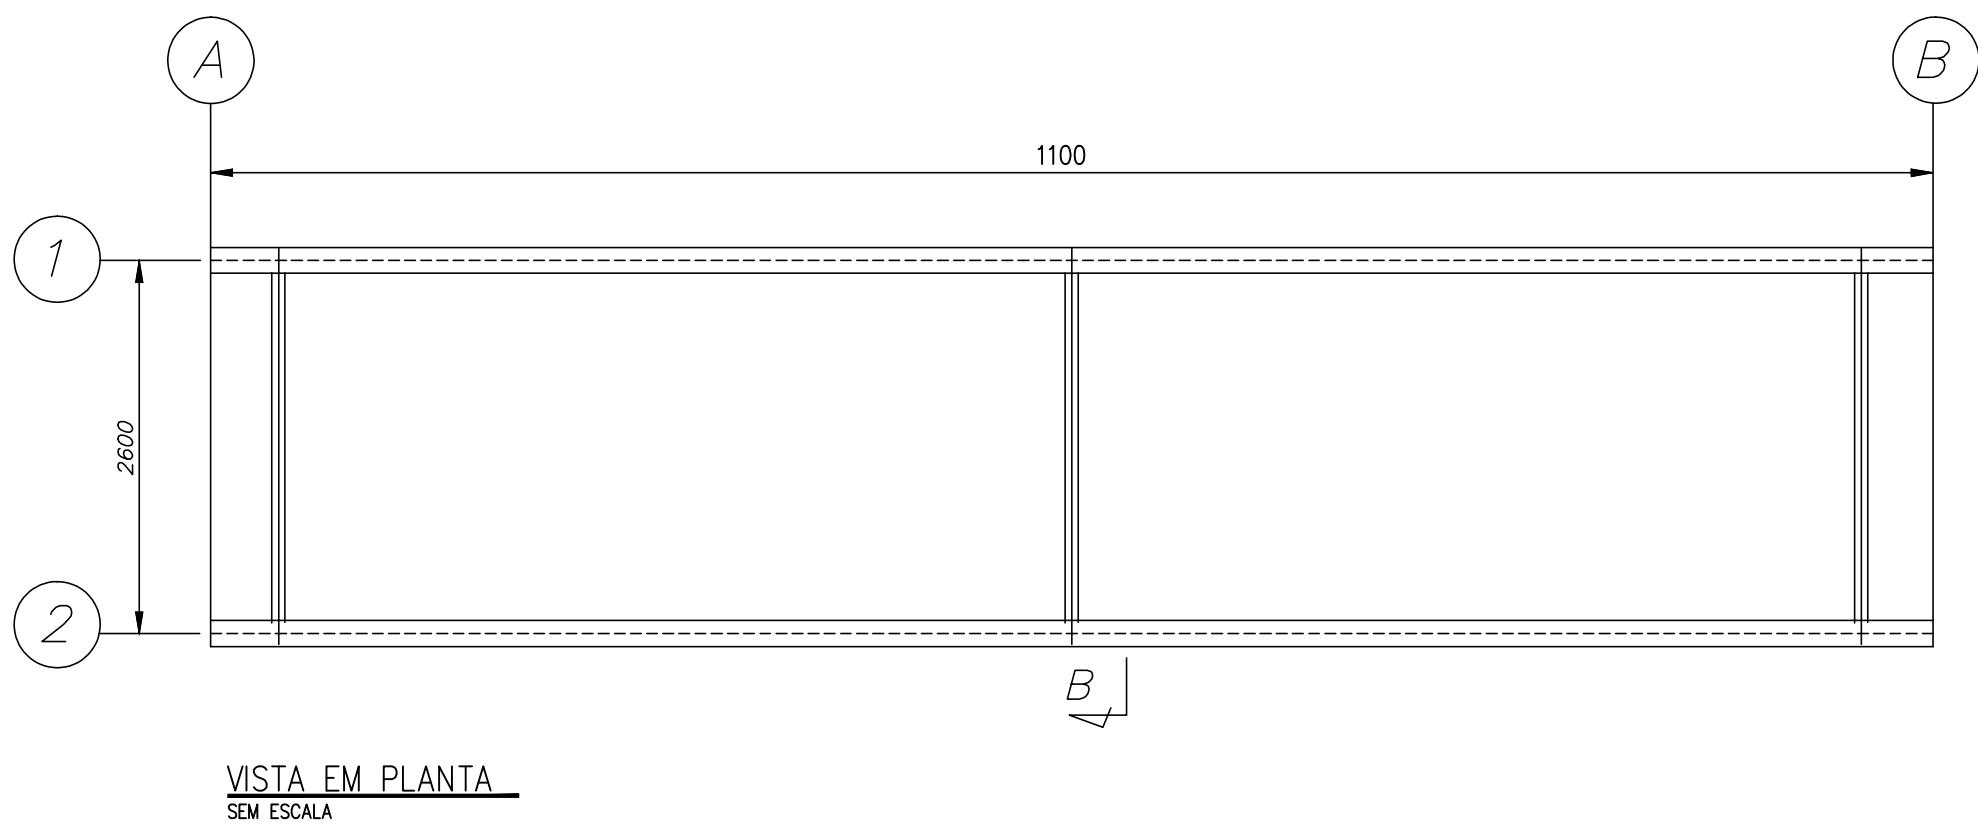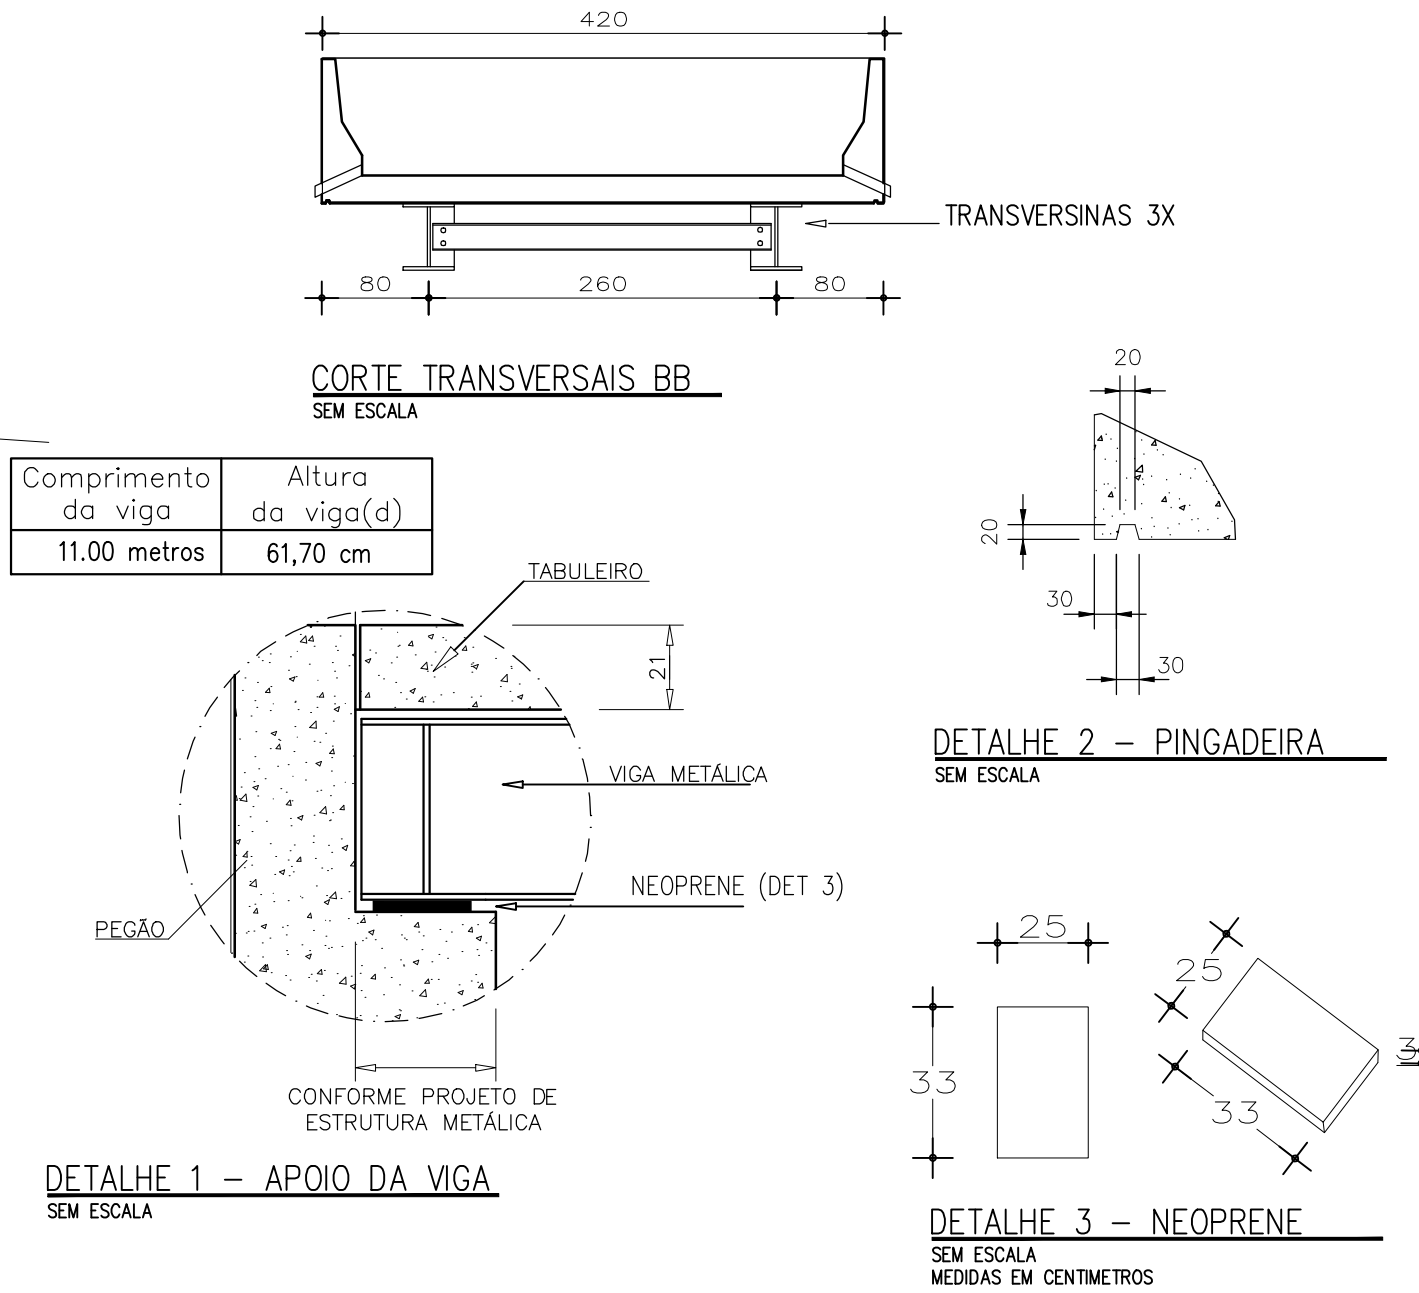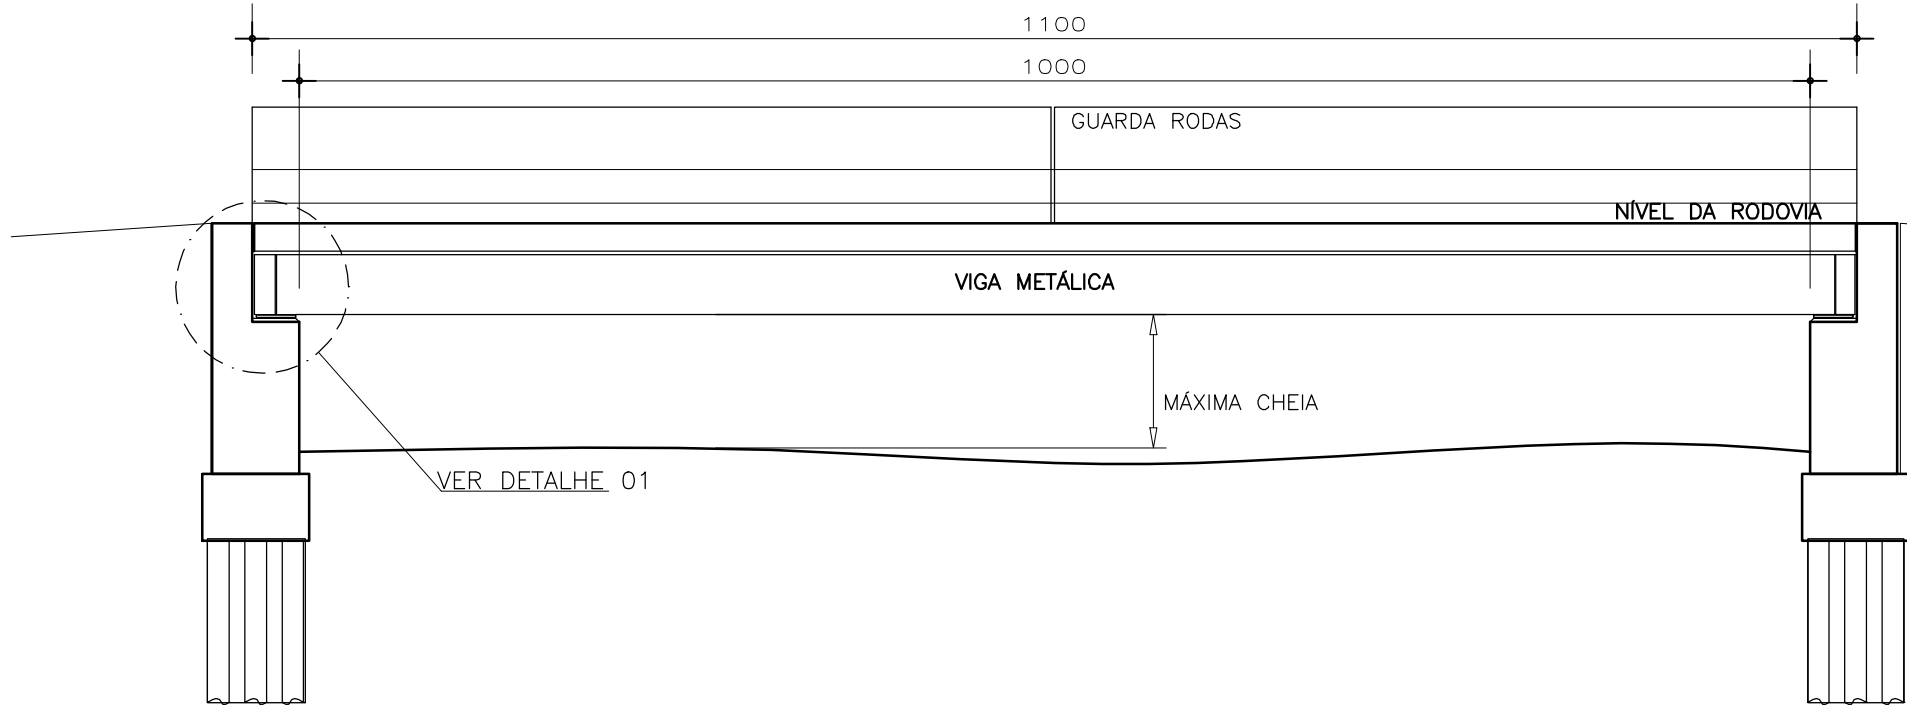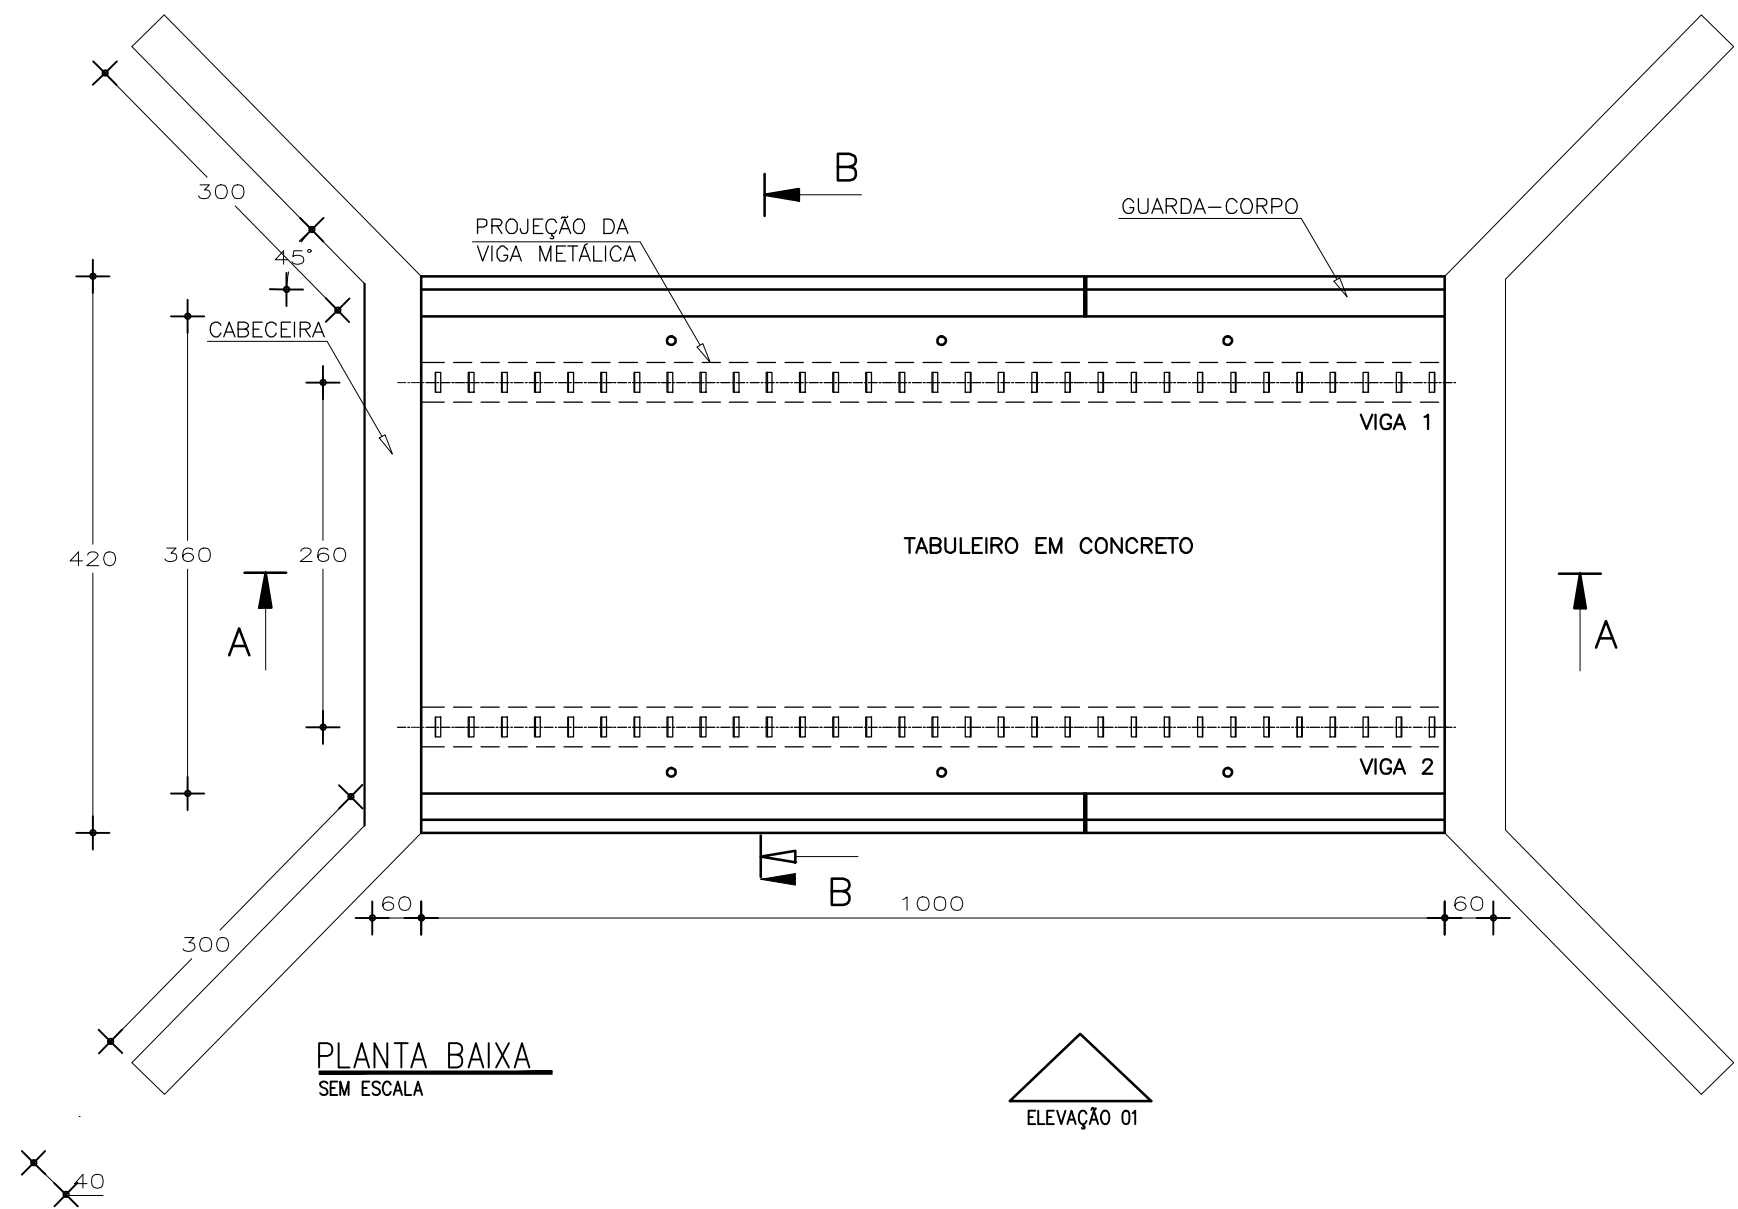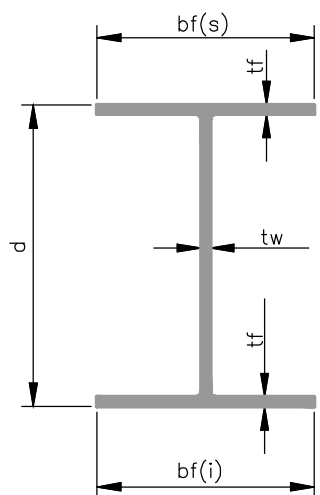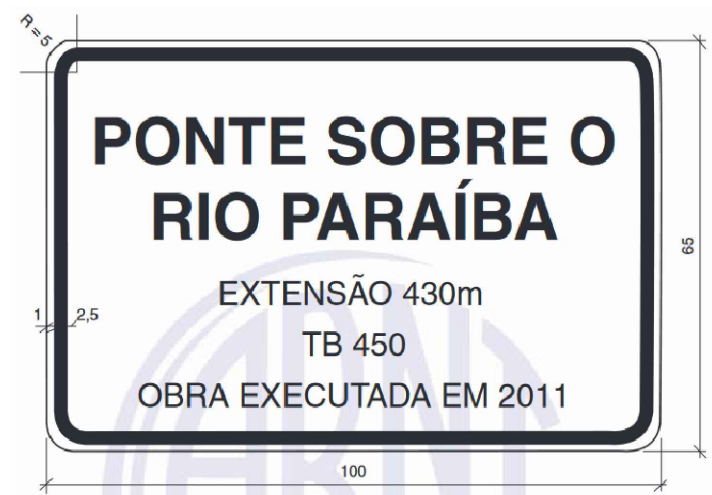

		PROPRIETÁRIO(A):	
PREFEITURA DE RAUL SOARES ADMINISTRAÇÃO 2025-2028		Prefeitura Municipal Raul Soares /MG SILVIO CLAUDIO SILVEIRA Prefeito Municipal	
TÍTULO: CONSTRUÇÃO DE PONTE MISTA 11 M		RESPONSÁVEL TÉCNICO(A):	
OBJETIVO: EXECUÇÃO DE OBRAS DE CONSTRUÇÃO DE PONTE MISTA DE 11 METROS		JOSÉ MARIA DAMASCENO Engenheiro Civil - CREA-MG 173501/D	
ENDEREÇO: ESTRADA VICINAIS, ZONA RURAL, RAUL SOARES - MINAS GERAIS (REF. LIGAÇÃO DOS CORREGOS DE UBA)			
USO: PÚBLICO	CONTEÚDO: ESTRUTURA METÁLICA (PLANTA BAIXA, SEÇÕES, DETALHES E ESQUEMAS DE CARGAS)	ESCALA: INDICADA	UNID. MEDIDA: INDICADA
REVISOR: PRÓPRIO RT		ART: MG20253783029	FOLHA: 01
OBSERVAÇÕES: PROJETO PADRÃO PONTE DE 11 M - SEINFRA-MG			04