
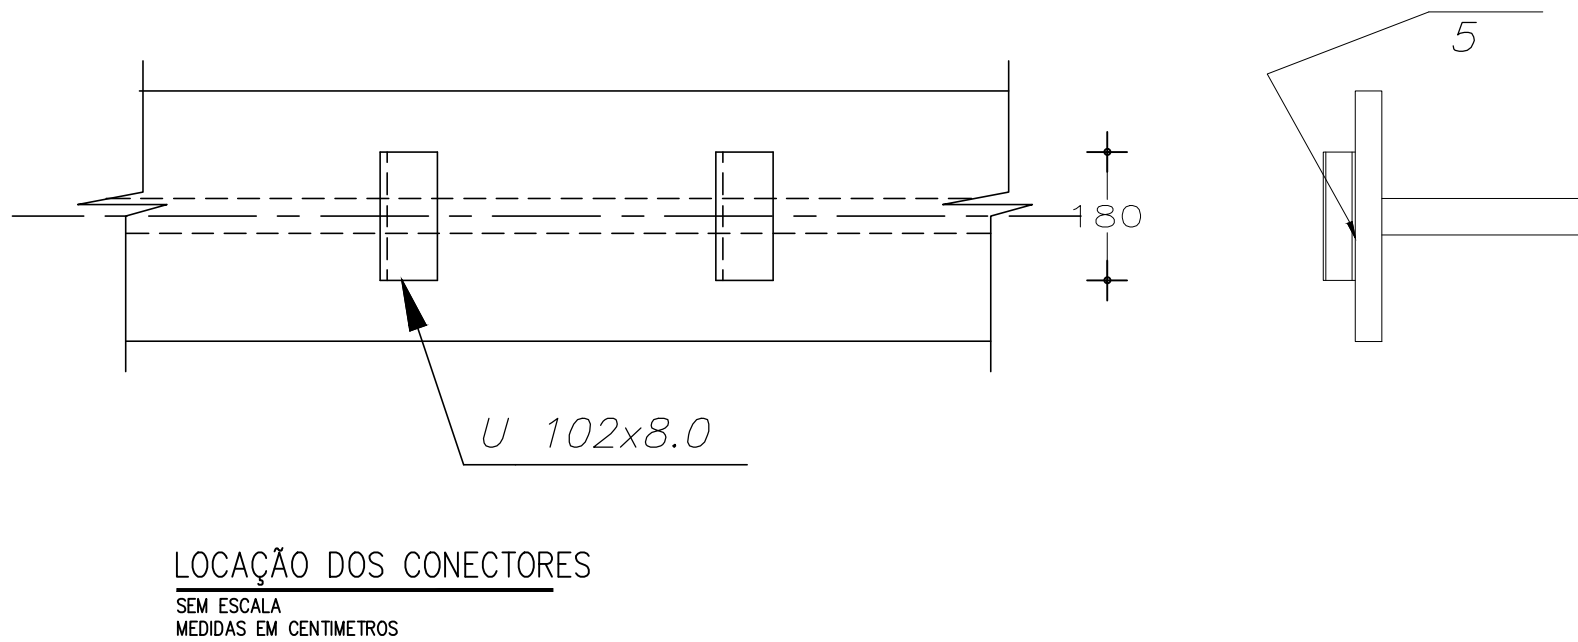
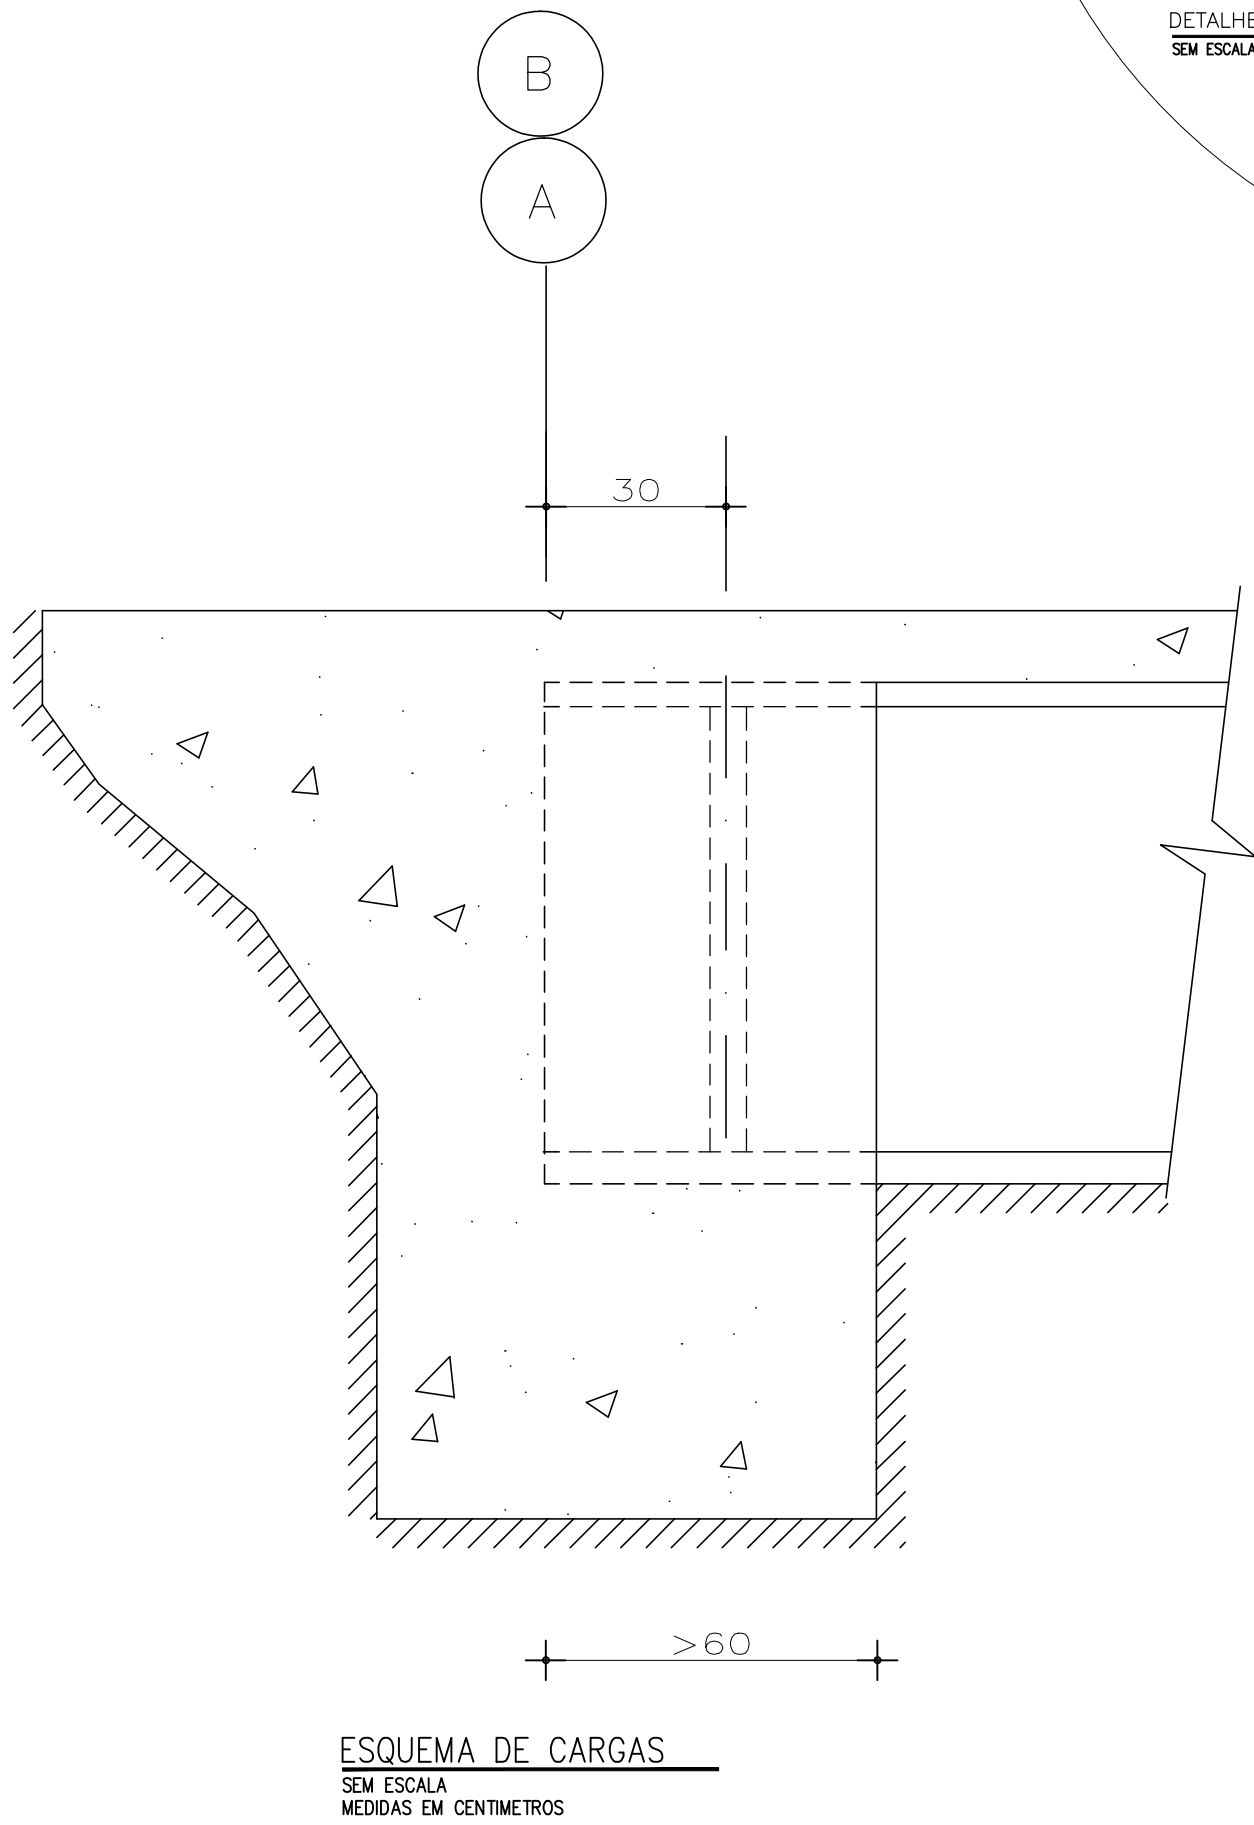
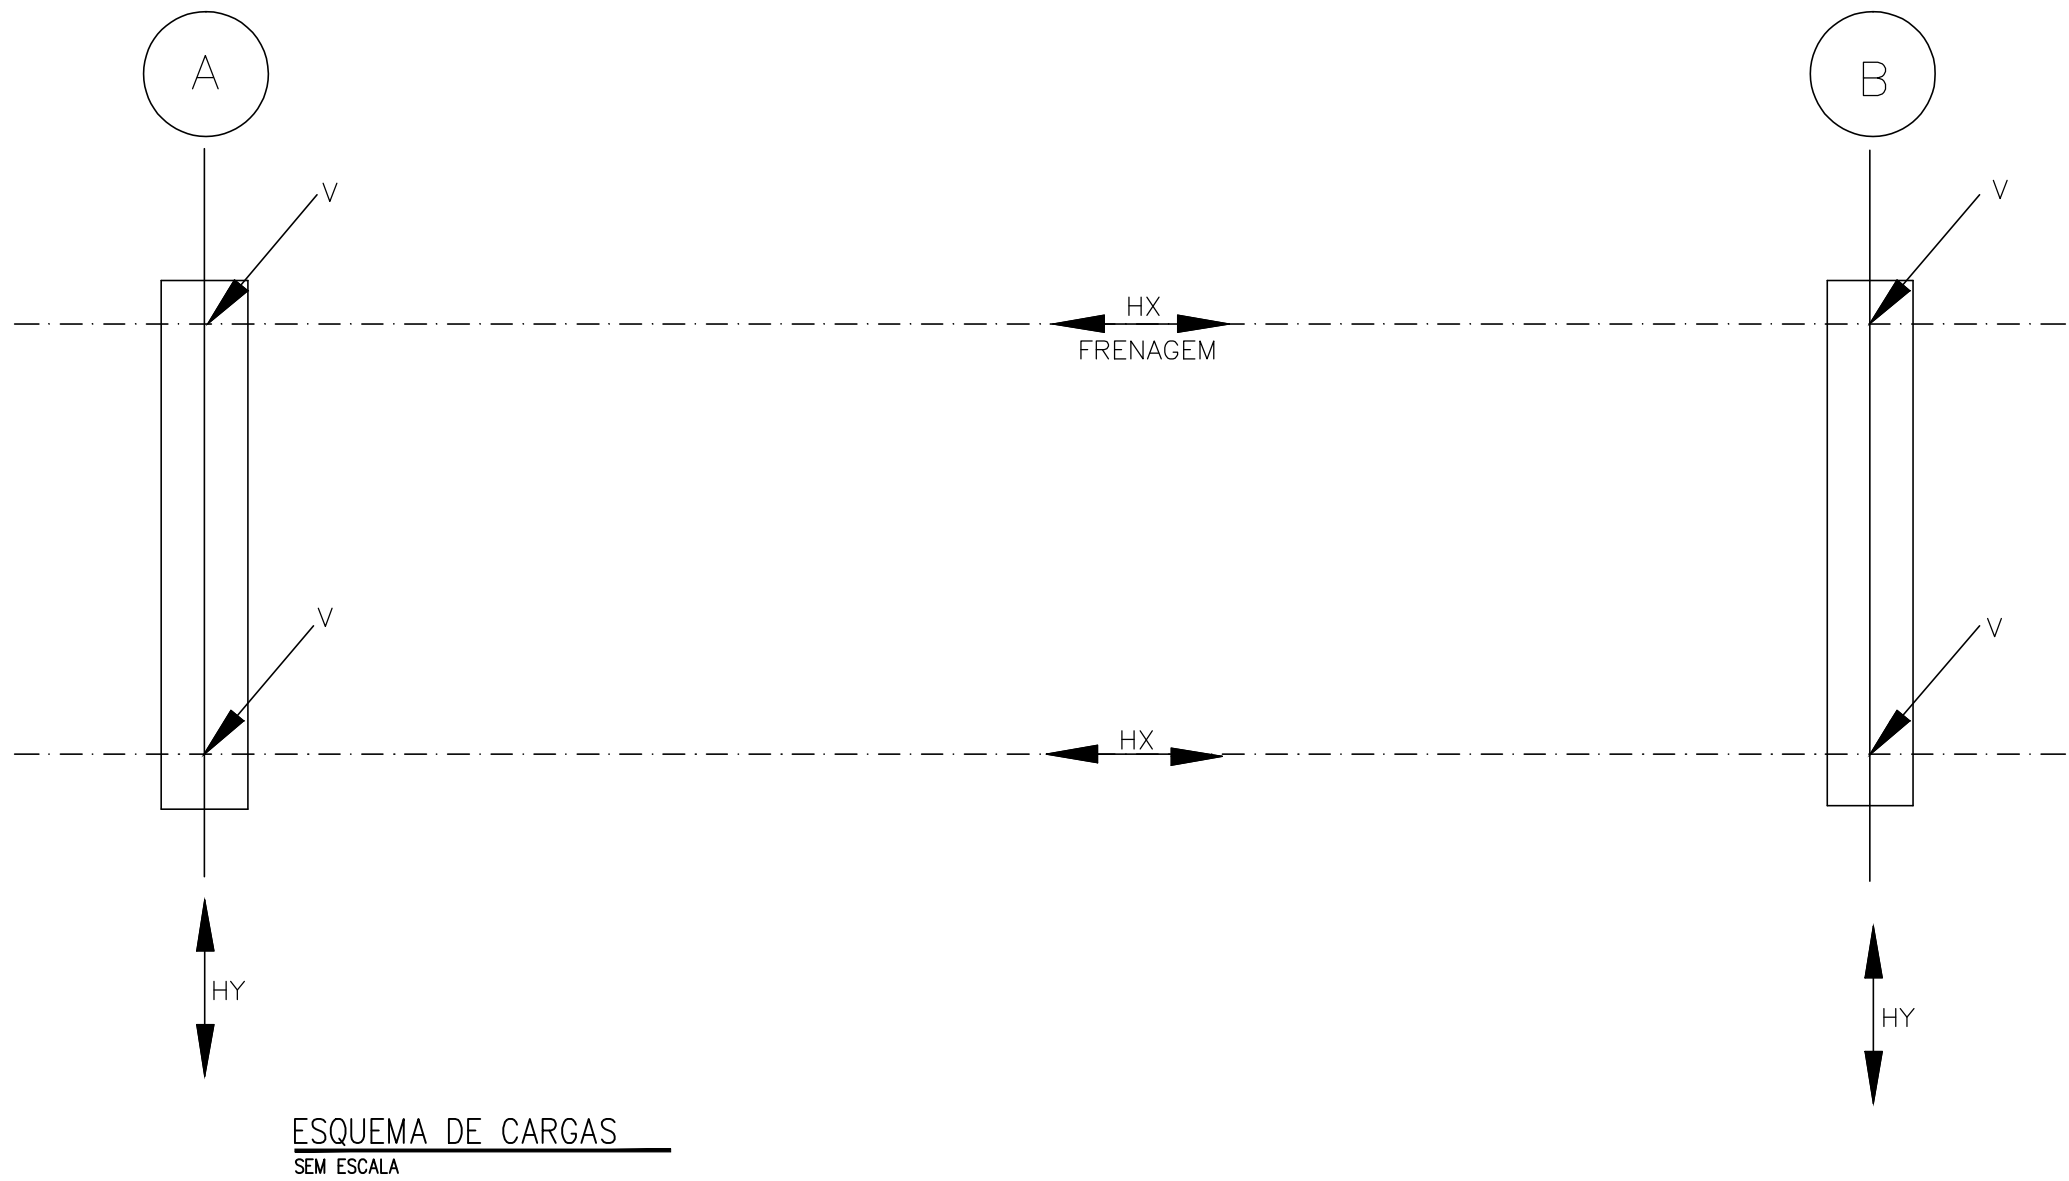
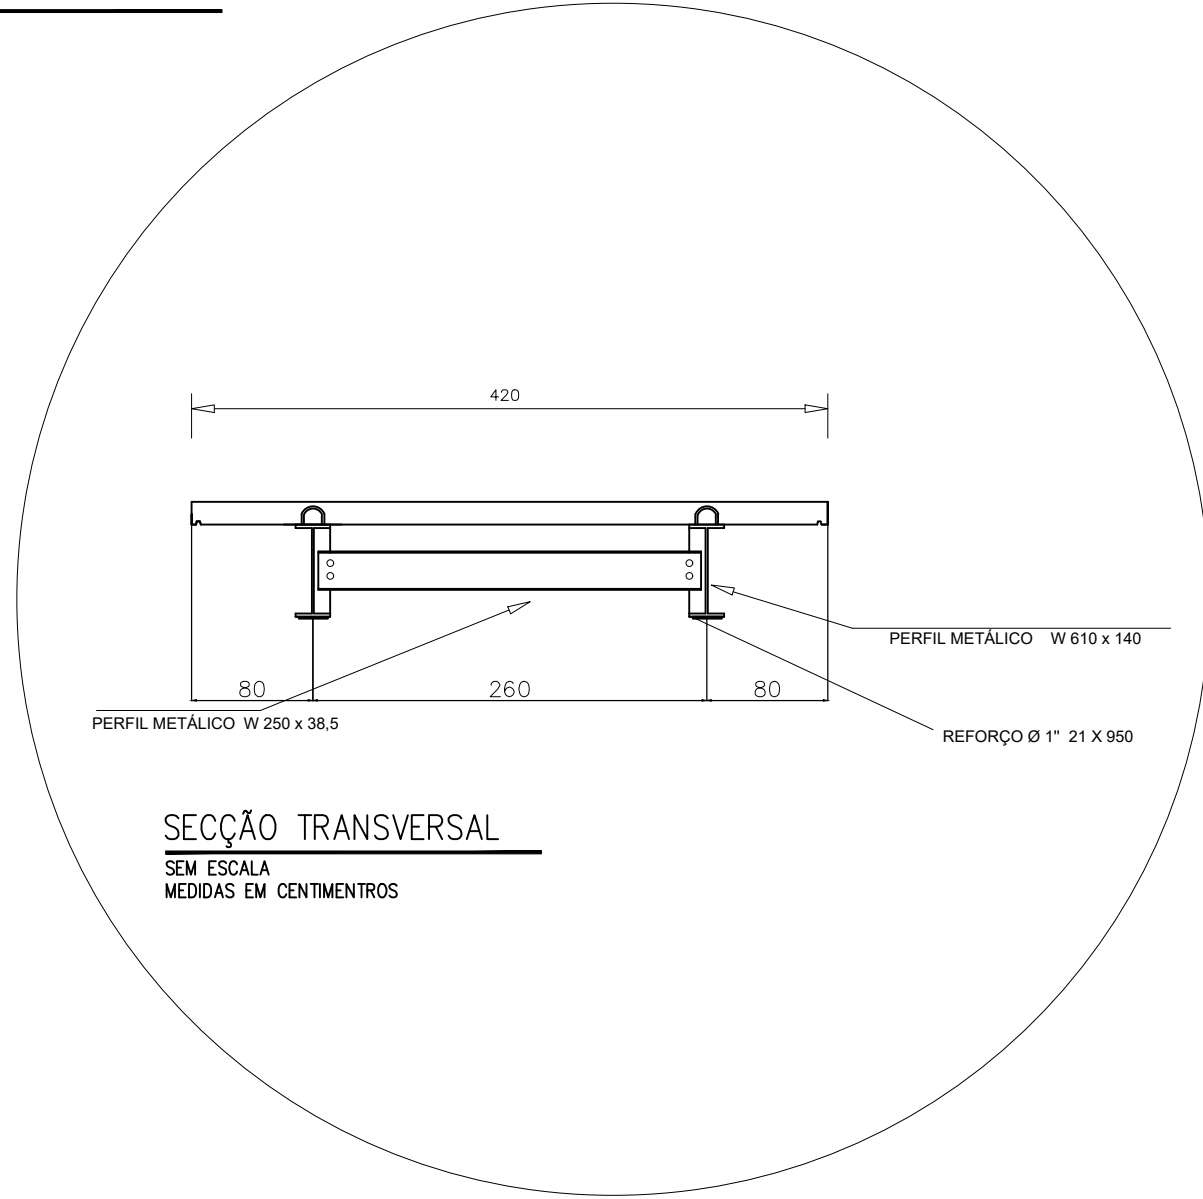
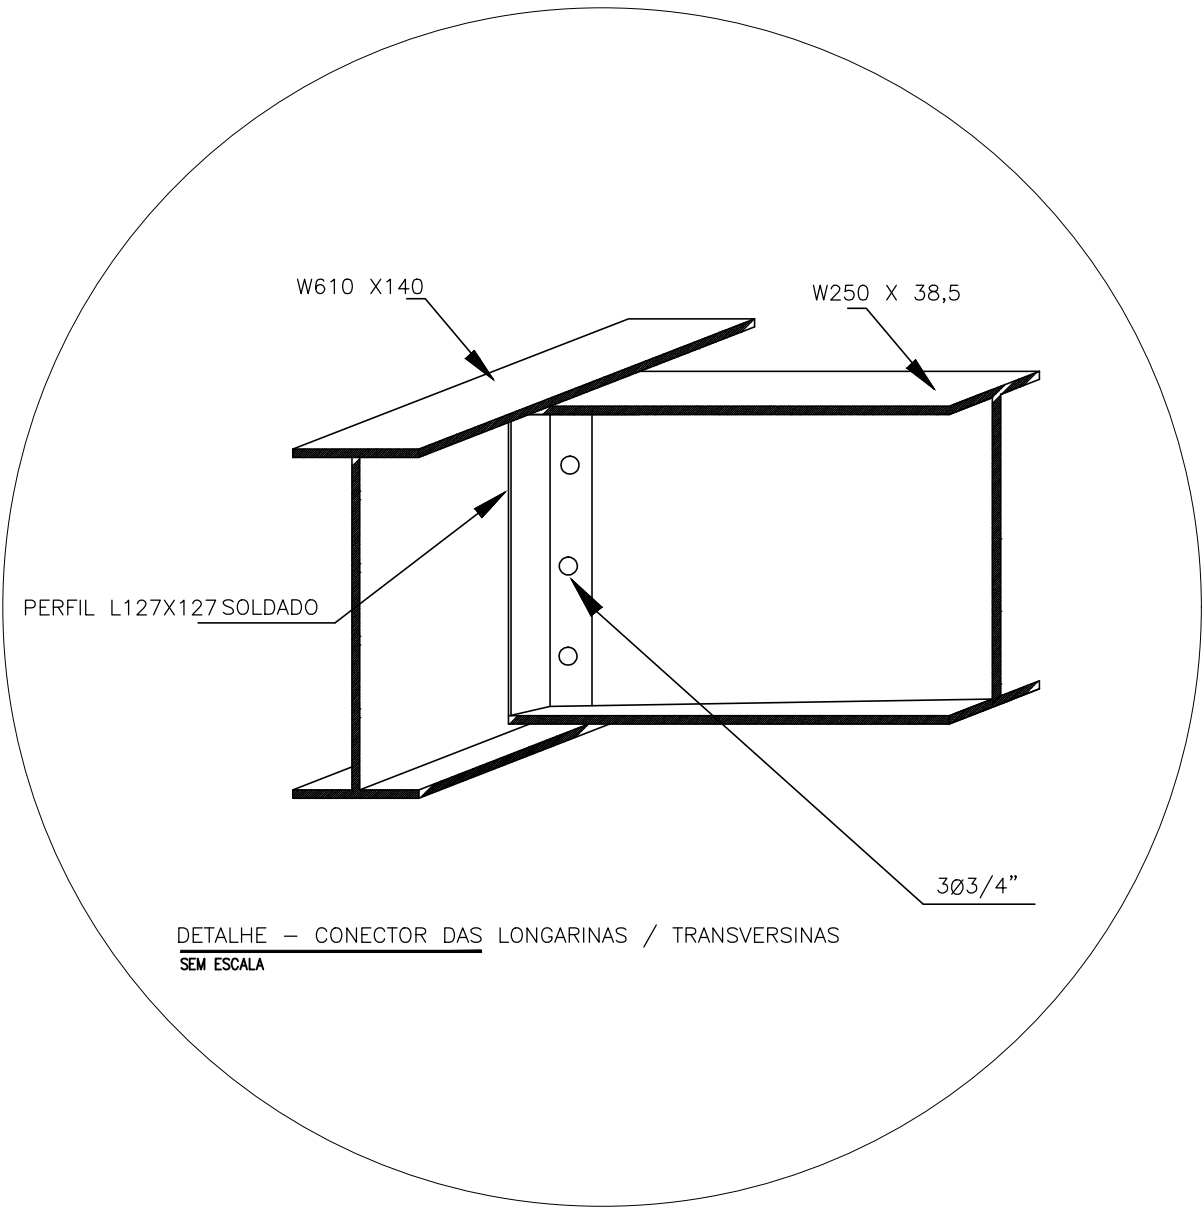
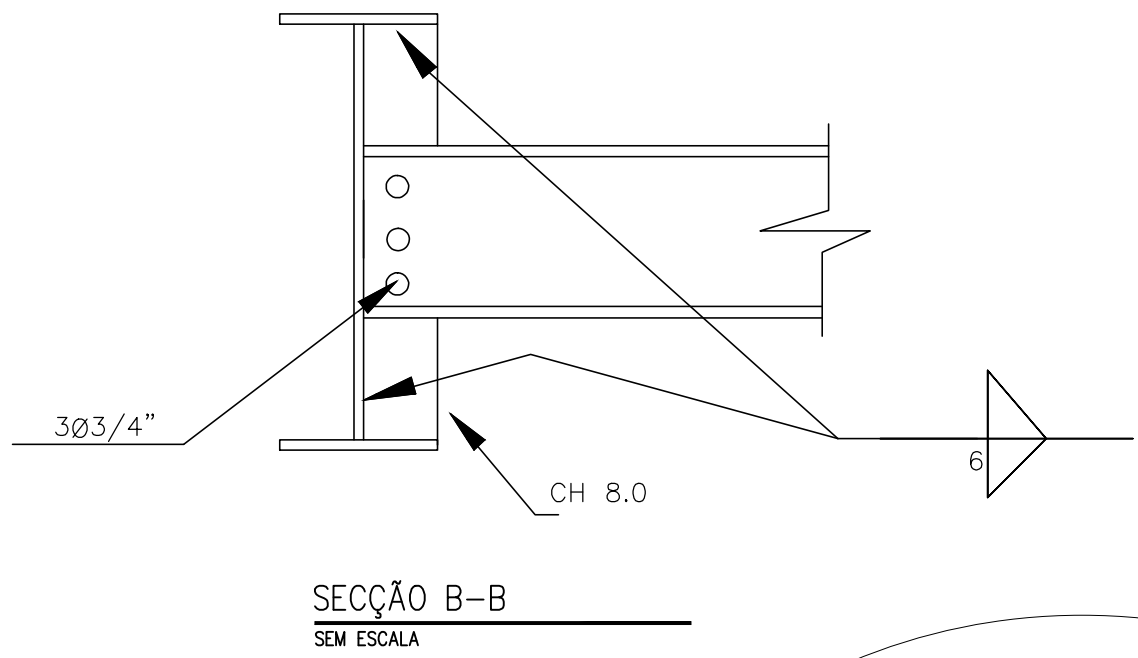
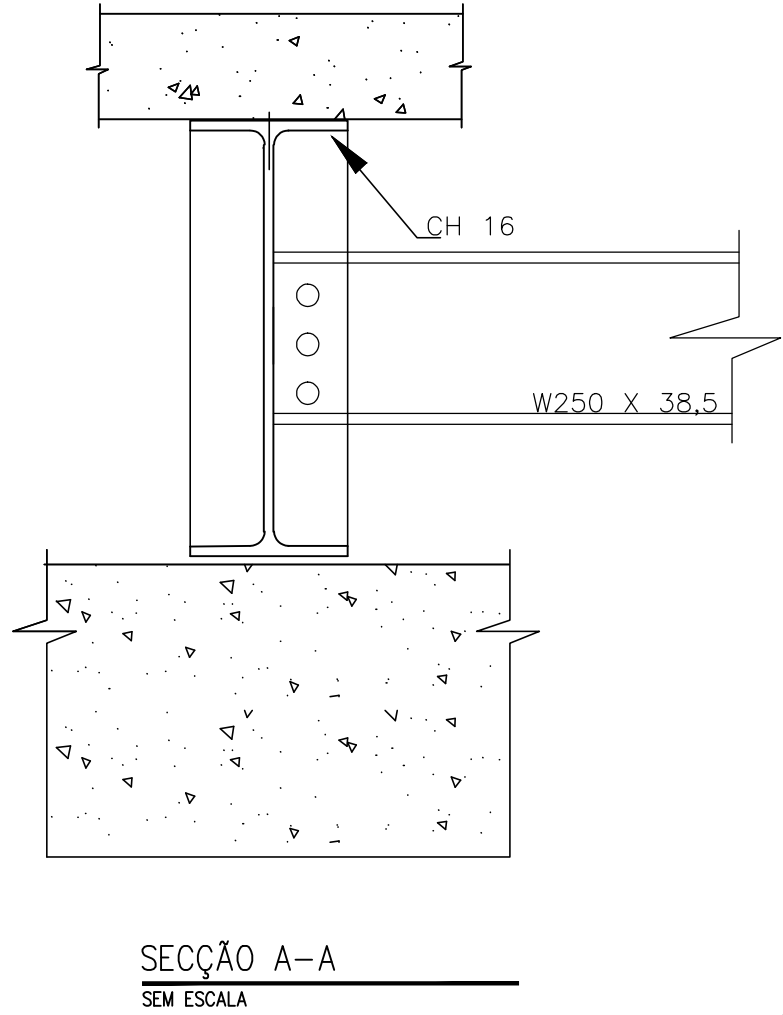


NOTA	
1	AS COTAS FORAM TIRADAS EM CAMPO, DEVENDO SER CONFERIDA PELO ENGENHEIRO EXECUTOR
2	EM CASO DE DUVIDAS, CONSULTAR O ENGENHEIRO PROJETISTA

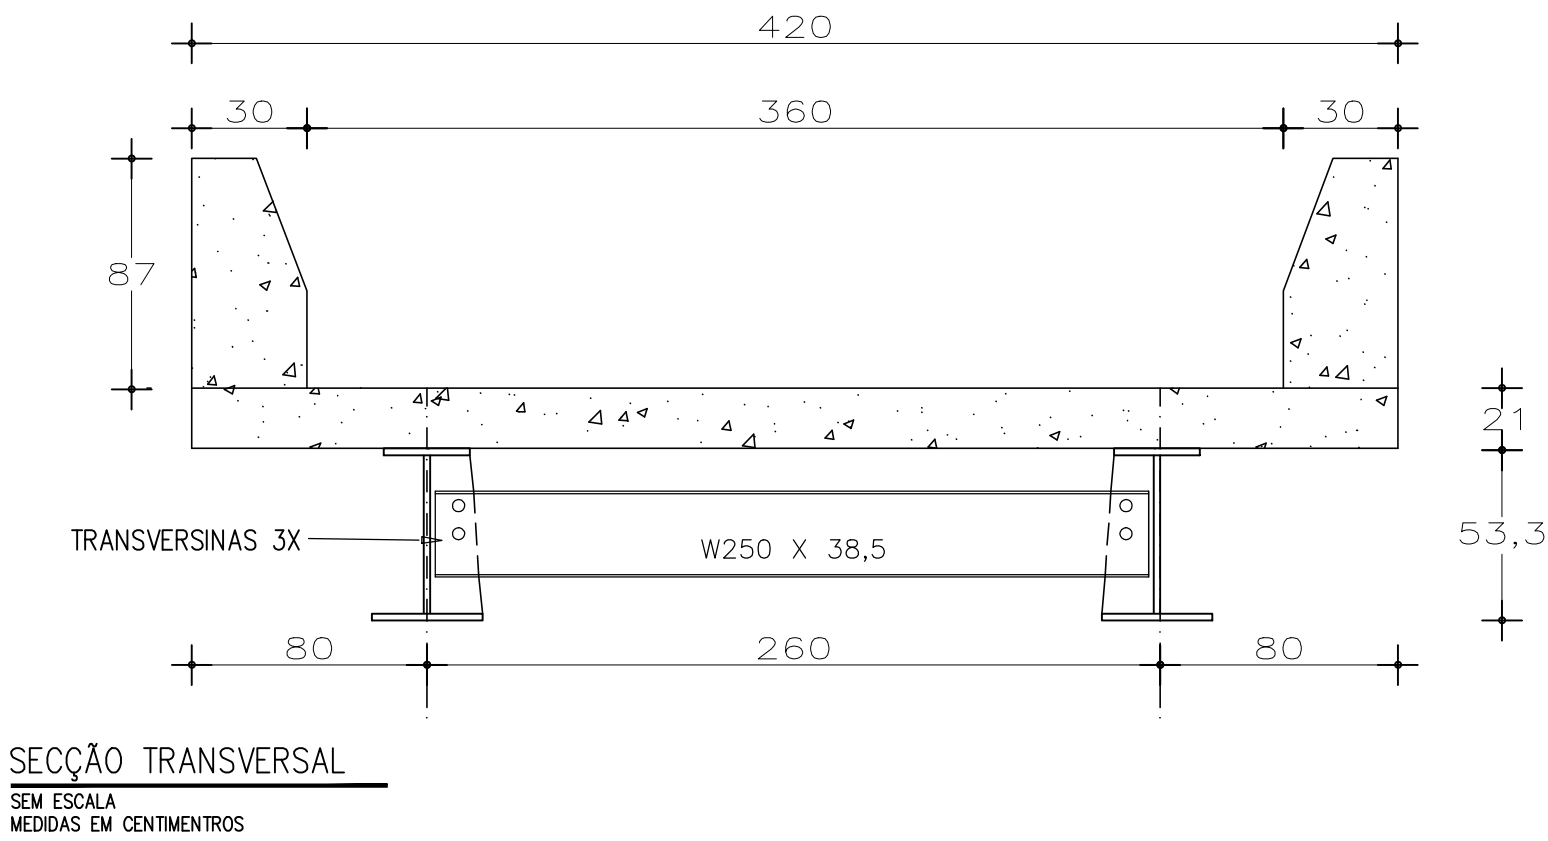

QUADRO DE CARGAS NO TOPO DOS ENCONTROS (tf)					
VAO (m)	V (tf)			Hx (tf)	Hy (tf)
	CP	CM + IMPACTO	TOTAL		
10	11	26	34	3,6	0,6

- NOTAS:**
- 1 - MEDIDAS EM MILIMETROS, E CARGA EM tf
 - 2 - ESTRUTURA DA AÇO DE BAIXA LIGA E ALTA RESISTENCIA MECANICA E RESISTENTE A CORROSÃO ATMOSFERICA TIPO ASTM A588 COM LIMITE DE ESCOAMENTE Fy>345MPa, EXCETO OS CONECTORES EM U LAMINADO TIPO ASTM A36 COM Fy> 250MPa;
 - 3 - CONCRETO DA LAJE DE NO MINIMO FCK =30MPA
 - 4 - ESTRUTURA SOLDADA NA OFICINA E PARAFUSADA NO CAMPO COM PARAFUSOS ASTM A325F TIPO 3 OU GALVANIZADOS; ELETRODO E70XX (RAIZ E ENCHIMENTO) E E8018G (ACABAM.) AWS CODE D1.1/04
 - 5 - ESTRUTURA PROJETADA PARA TREM TIPO CLASSE 45t;
 - 6 - A ESTRUTURA DEVERÁ SER LIMPA PARA UNIFORMIZAÇÃO DA SUPERFICIE ATRAVES DE JATO COMERCIAL TIPO SSPC-SP6
 - 7 - PESO ESTIMADO POR PONTE 3380,30KG (INCLUINDO LONGARINA).

DESCRIÇÃO DA VIGA	QUANTIDADE	COMPRIMENTO (M)	Altura da viga(d)	BASE (BF)	PESO (KG/M)
LONGARINA - W 610 x 140	2	11,00	61,7 CM	23,0	140
TRANSVERSINA - W 250 x 38,5	3	2,60	26,2 CM	14,7	38,5
PERFIL L -127X127	12	-	-	-	-
CONECTORES 6,3X40X100X180	88	-	-	-	-
CHAPA NERVURADA 16X95X500	8	-	-	-	-
CHAPA NERVURADA 16X95X500	8	-	-	-	-

PROPRIETÁRIO(A):

Prefeitura Municipal Raul Soares /MG
SILVIO CLAUDIO SILVEIRA
Prefeito Municipal

RESPONSÁVEL TÉCNICO(A):

JOSÉ MARIA DAMASCENO
Engenheiro Civil - CREA-MG 173501/D

TÍTULO: CONSTRUÇÃO DE PONTE MISTA 11 M

OBJETIVO: EXECUÇÃO DE OBRAS DE CONSTRUÇÃO DE PONTE MISTA DE 11 METROS

ENDEREÇO: ESTRADA VICINAL, ZONA RURAL, RAUL SOARES - MINAS GERAIS (REF. LIGAÇÃO DOS Córregos DE UBA)

USO: PÚBLICO

REVISOR: PRÓPRIO RT

OBSERVAÇÕES: PROJETO PADRÃO PONTE DE 11 M - SEINFRA-MG

ESCALA: INDICADA

UNID. MEDIDA: INDICADA

FOLHA: 02

04