


Nota: A distância da E. E. Prof. Ernesto de Melo Brandão está a 266m da Quadra Poliesportiva

1 PLANTA DE SITUAÇÃO
ESCALA 1:1500



2 PLANTA DE IMPLANTAÇÃO
ESCALA 1:1500

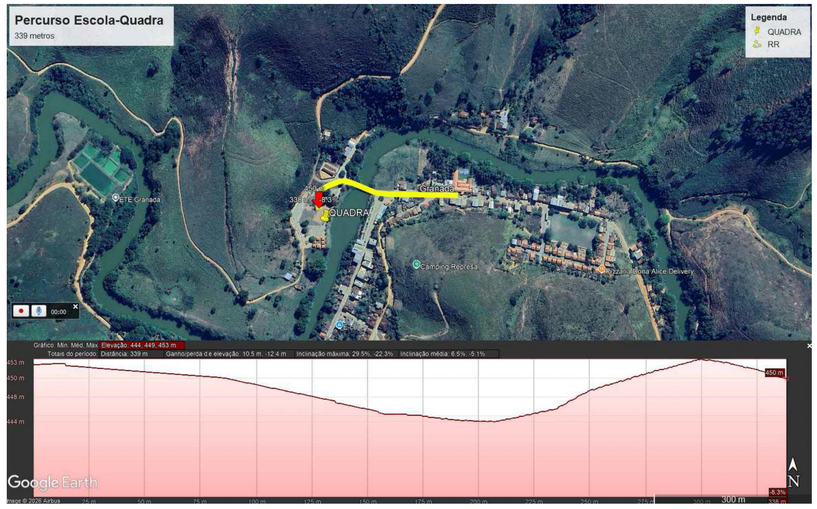

3 PLANTA - PERCUSO QUADRA X ESCOLA
ESCALA: ESCLA GRÁFICA



COORDENDAS GEOGRÁFICAS: LATIDUDE: −20.167270° / LONGITUDE: −42.391966°

4 PLANTA DE LOCALIZAÇÃO
ESCALA: ESCALA GRÁFICA

REV.	DESCRIÇÃO	DATA	EXEC.	VERIF.	APROV.

CONTRATADA: FRAGA MARQUES

CONTRATANTE: MARCIO PESSOA MOREIRA VICTOR 07060066605
PREFEITURA MUNICIPAL DE ABRE CAMPO
18.837.278/0001−83

RESPONSÁVEL TÉCNICO: LUAN FERREIRA DE SOUZA MARQUES:09064490651 (formato de forma digital por LUAN FERREIRA DE SOUZA MARQUES:09064490651 Dados: 2026.04.14 13:59:44 -03'00')
LUAN FERREIRA DE SOUZA MARQUES
ENGENHEIRO CIVIL

Nº DO CONTRATO: 626/2026

RESP. TEC.: LUAN FERREIRA DE SOUZA MARQUES

REG. CREA: 2014140512/D

CONTRATANTE: PREFEITURA MUNICIPAL DE ABRE CAMPO

OBJETO: CONSTRUÇÃO DE QUADRA POLIESPORTIVA COBERTA NA ESCOLA MUNICIPAL ERNESTO DE MELO BRANDÃO

LOCALIZAÇÃO: RUA SÃO GERALDO – GRANADA
ABRE CAMPO/MG – CEP: 35365−000

CONTEUDO: PROJETO BÁSICO
PROJETO ARQUITETÔNICO
PLANTA DE IMPLANTAÇÃO, SITUAÇÃO E CROQUI

DATA: MARÇO/2026

ESCALA: INDICADA

ARQUIVO: BAS.626−2026.MG.ABC.QUA=0

02/02