




PLANTA COM LAYOUT 47.50m<sup>2</sup>  
ESCALA 1:50

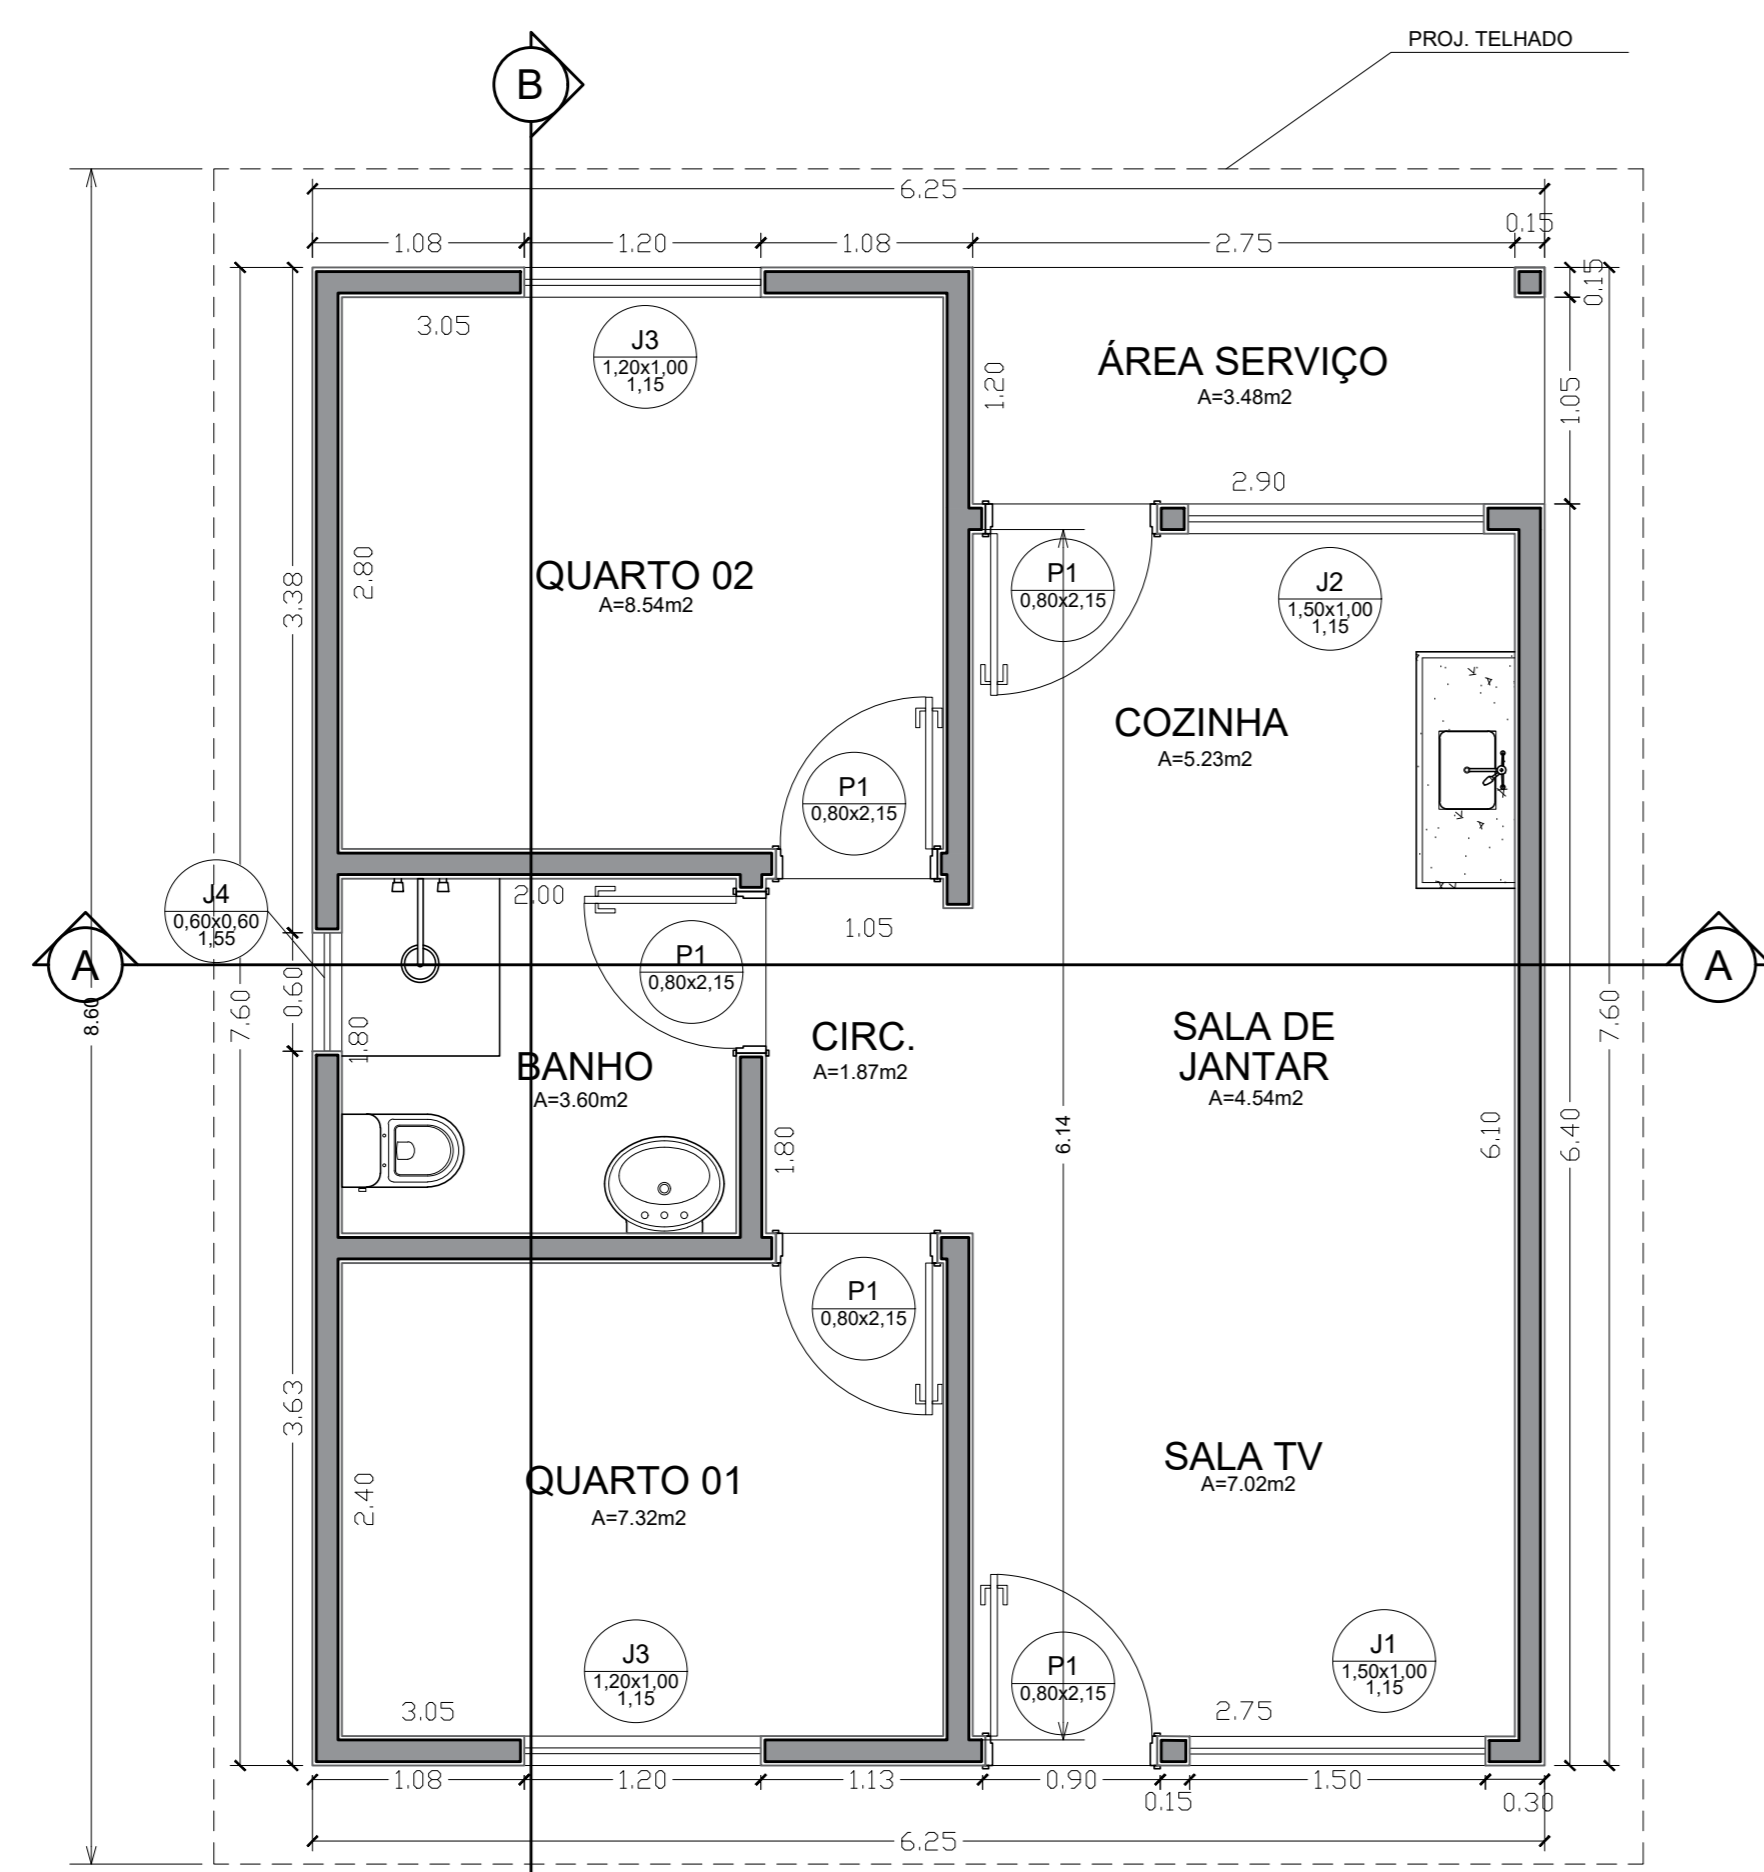

PLANTA EXECUTIVA 47.50m<sup>2</sup>  
ESCALA 1:50

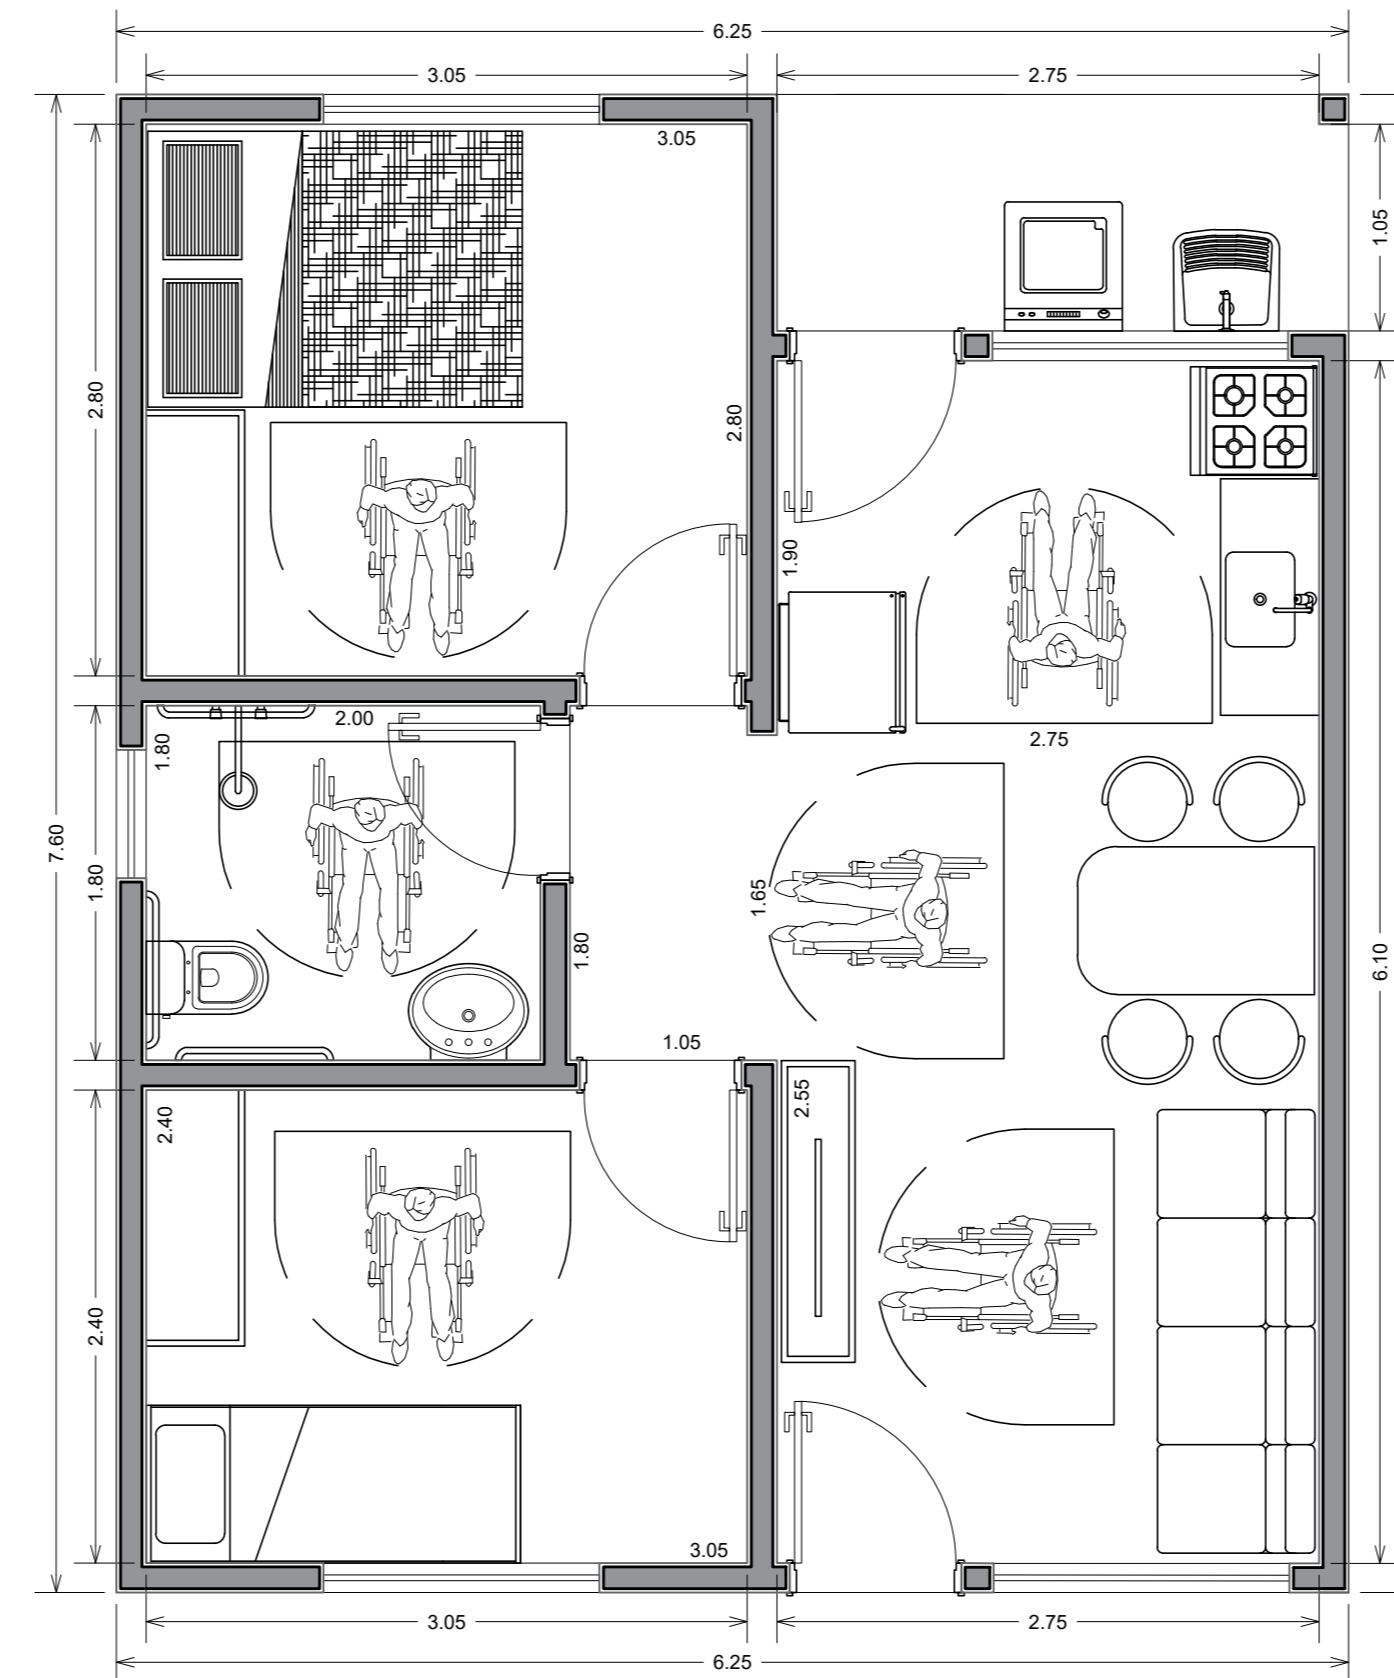


UNIDADE ADAPTÁVEL 47.50m<sup>2</sup>  
ESCALA 1:50

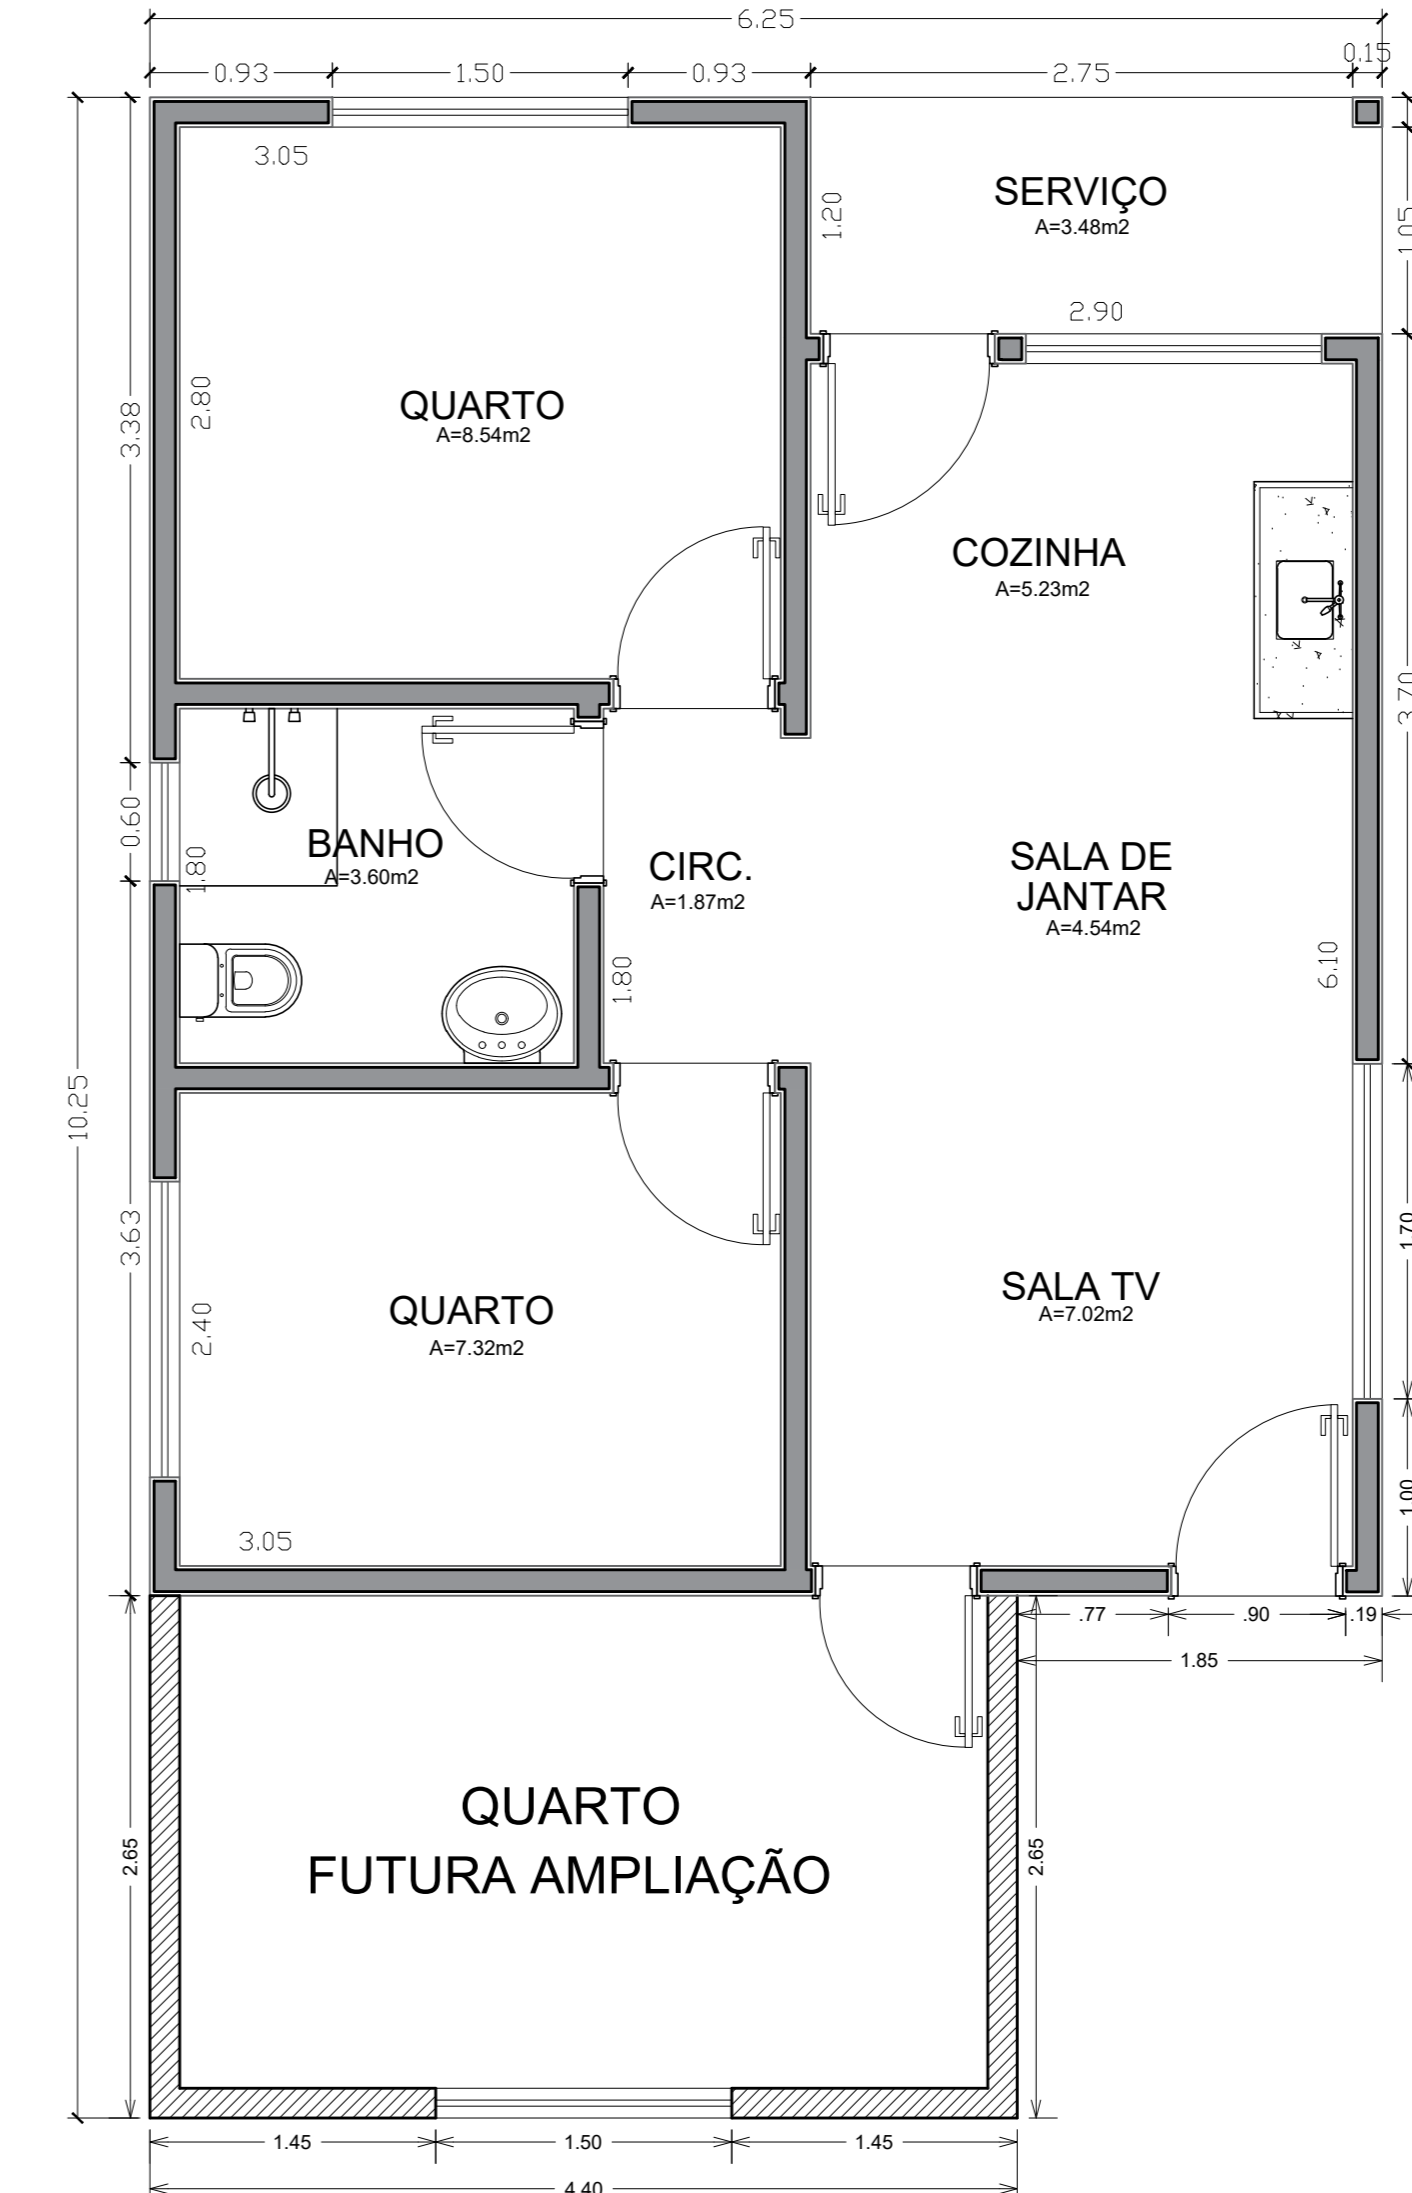


PLANTA COM 3 QUARTOS 59.16m<sup>2</sup>  
ESCALA 1:50

PROJETO APROVADO


SILVIO ANTÔNIO FELIX  
PREFEITO MUNICIPAL

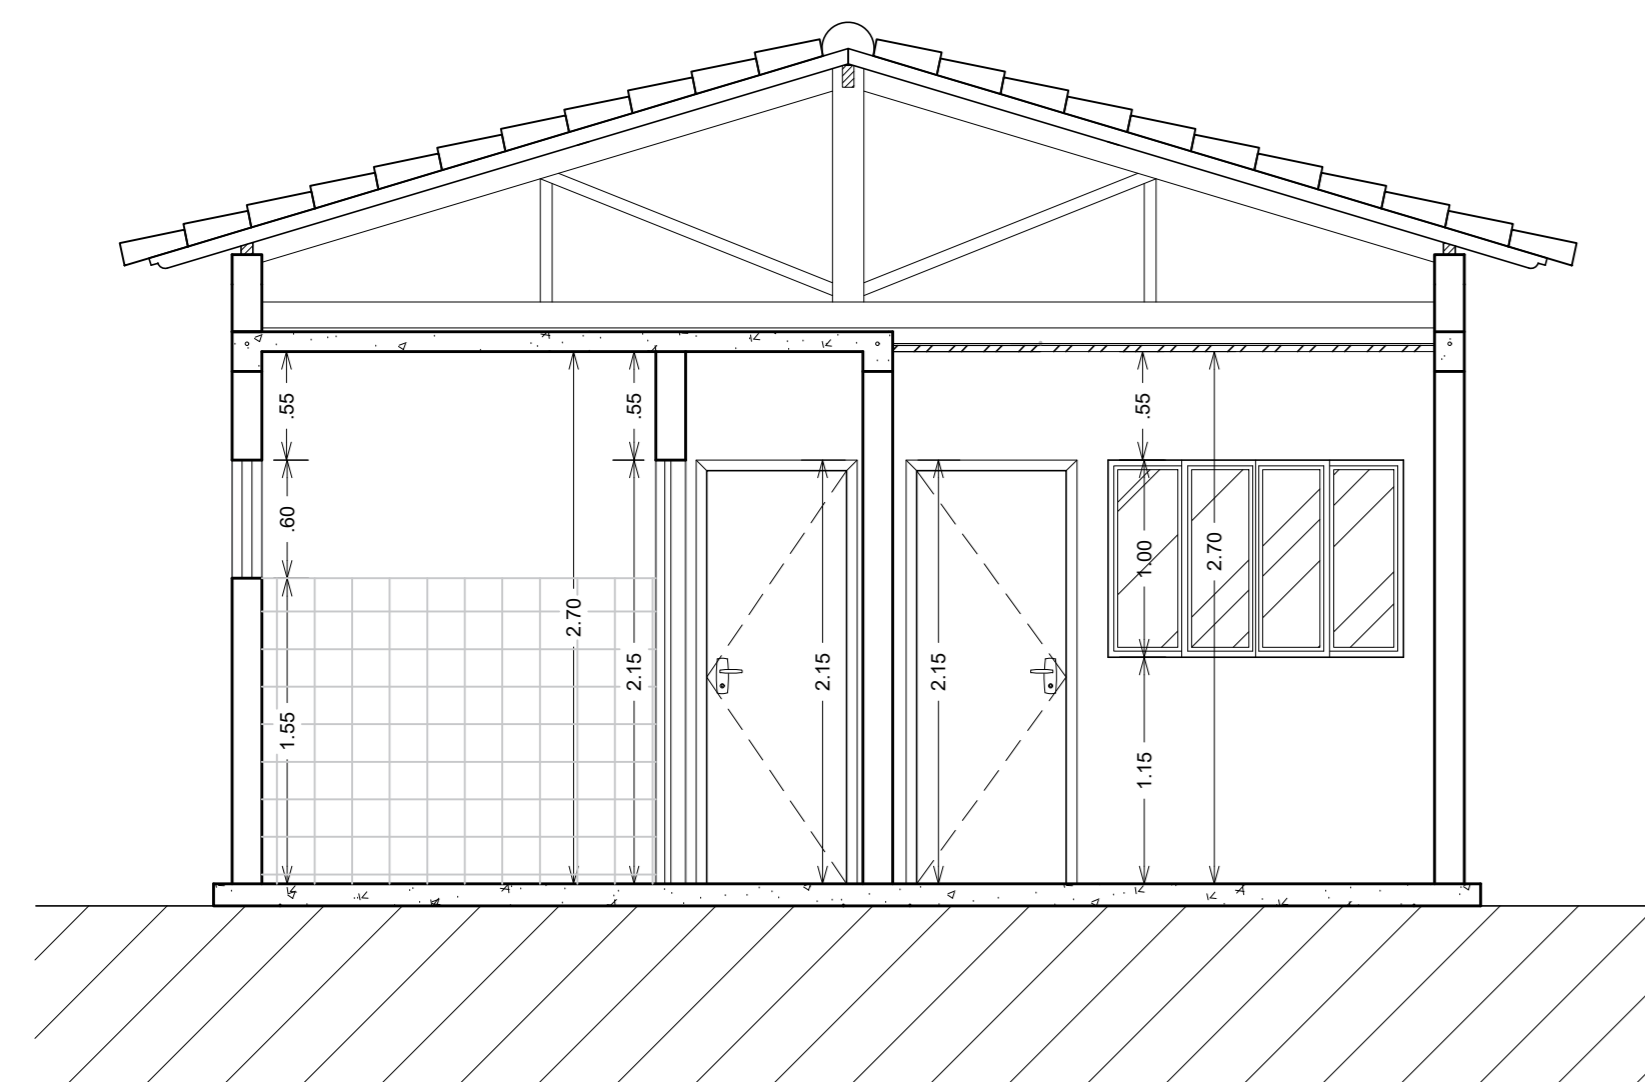


CORTE AA  
ESCALA 1:50

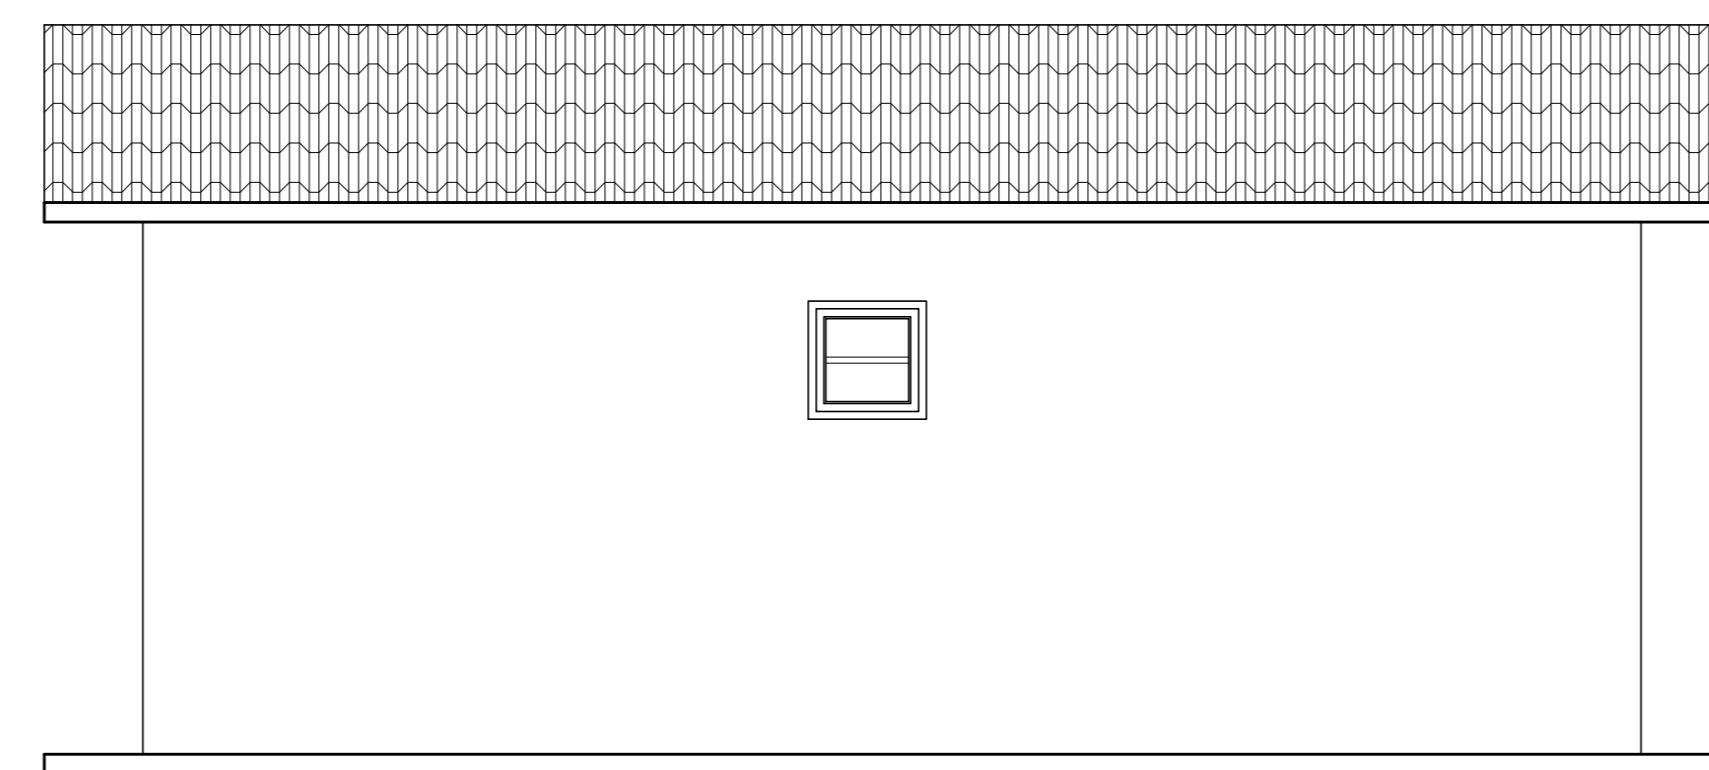


FACHADA LATERAL DIREITA  
ESCALA 1:50

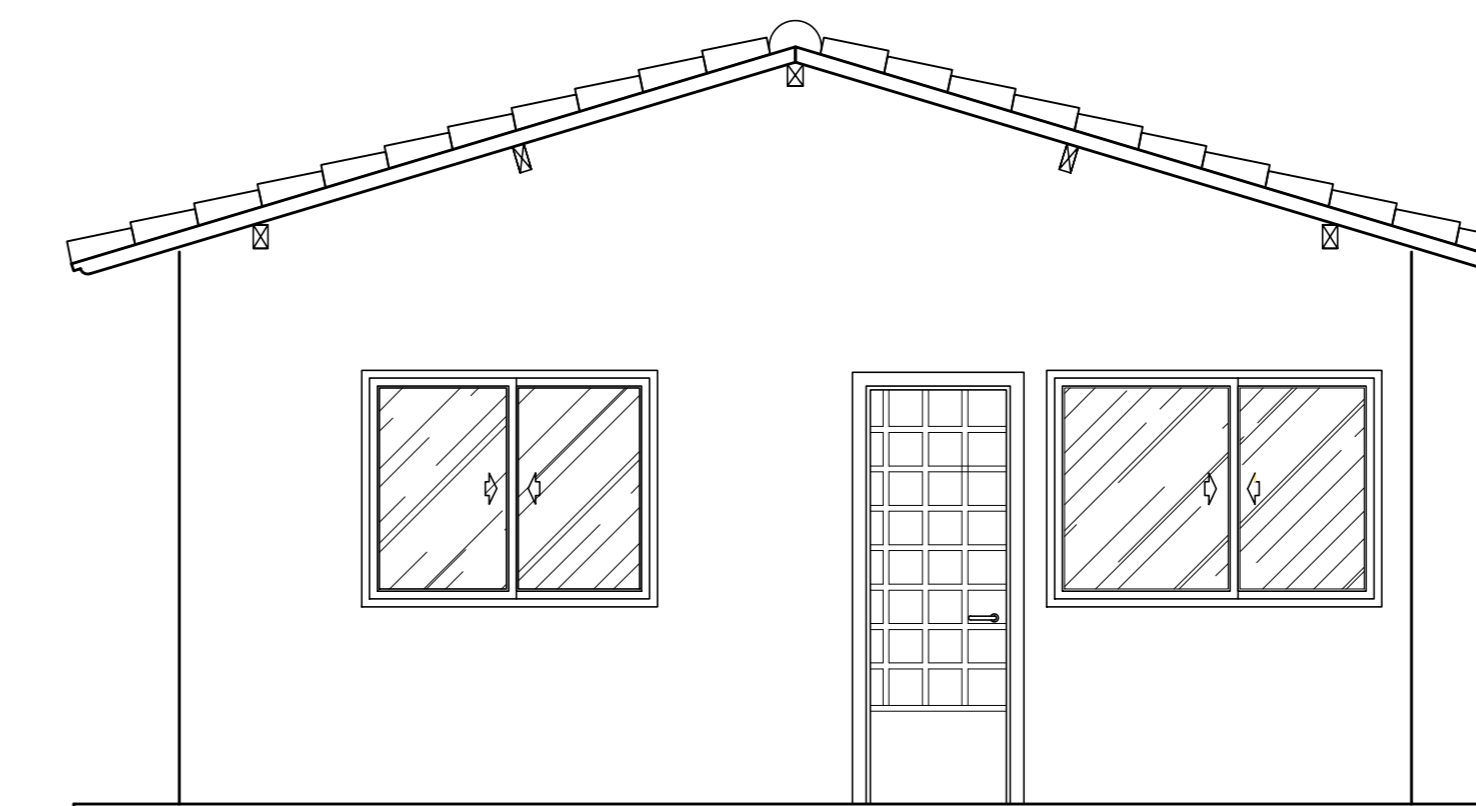


FACHADA PRINCIPAL  
ESCALA 1:50

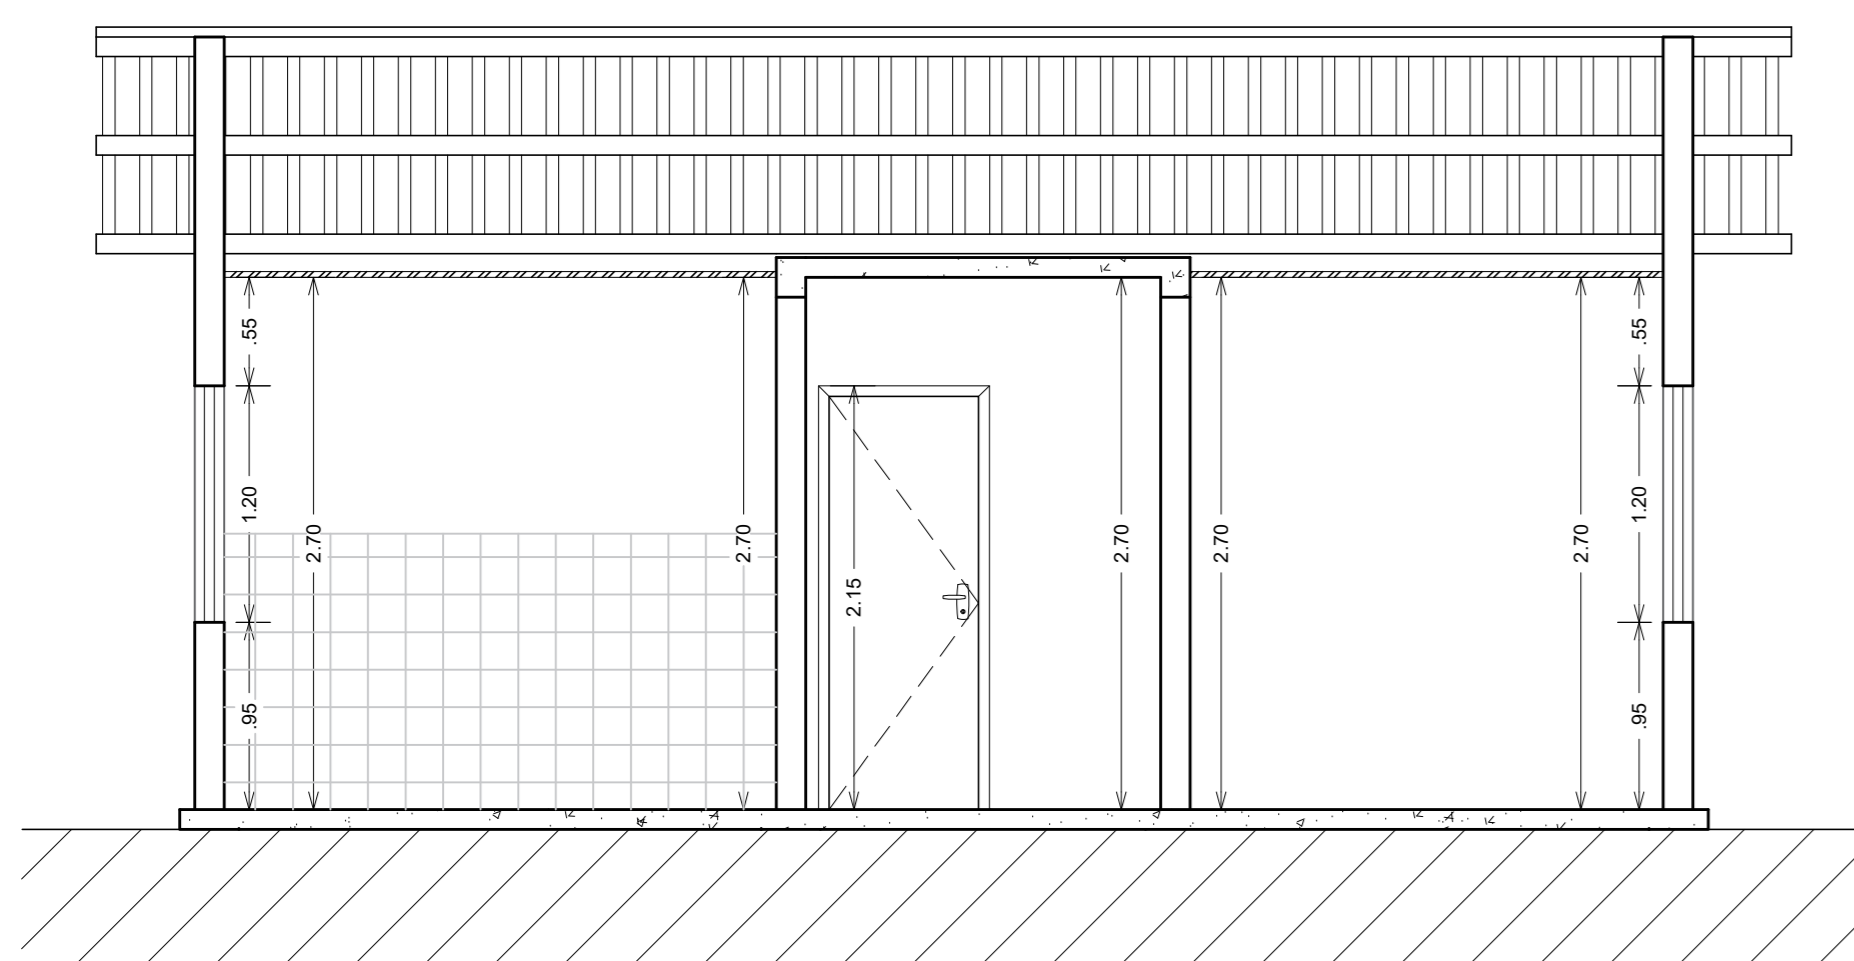

CORTE BB  
ESCALA 1:50



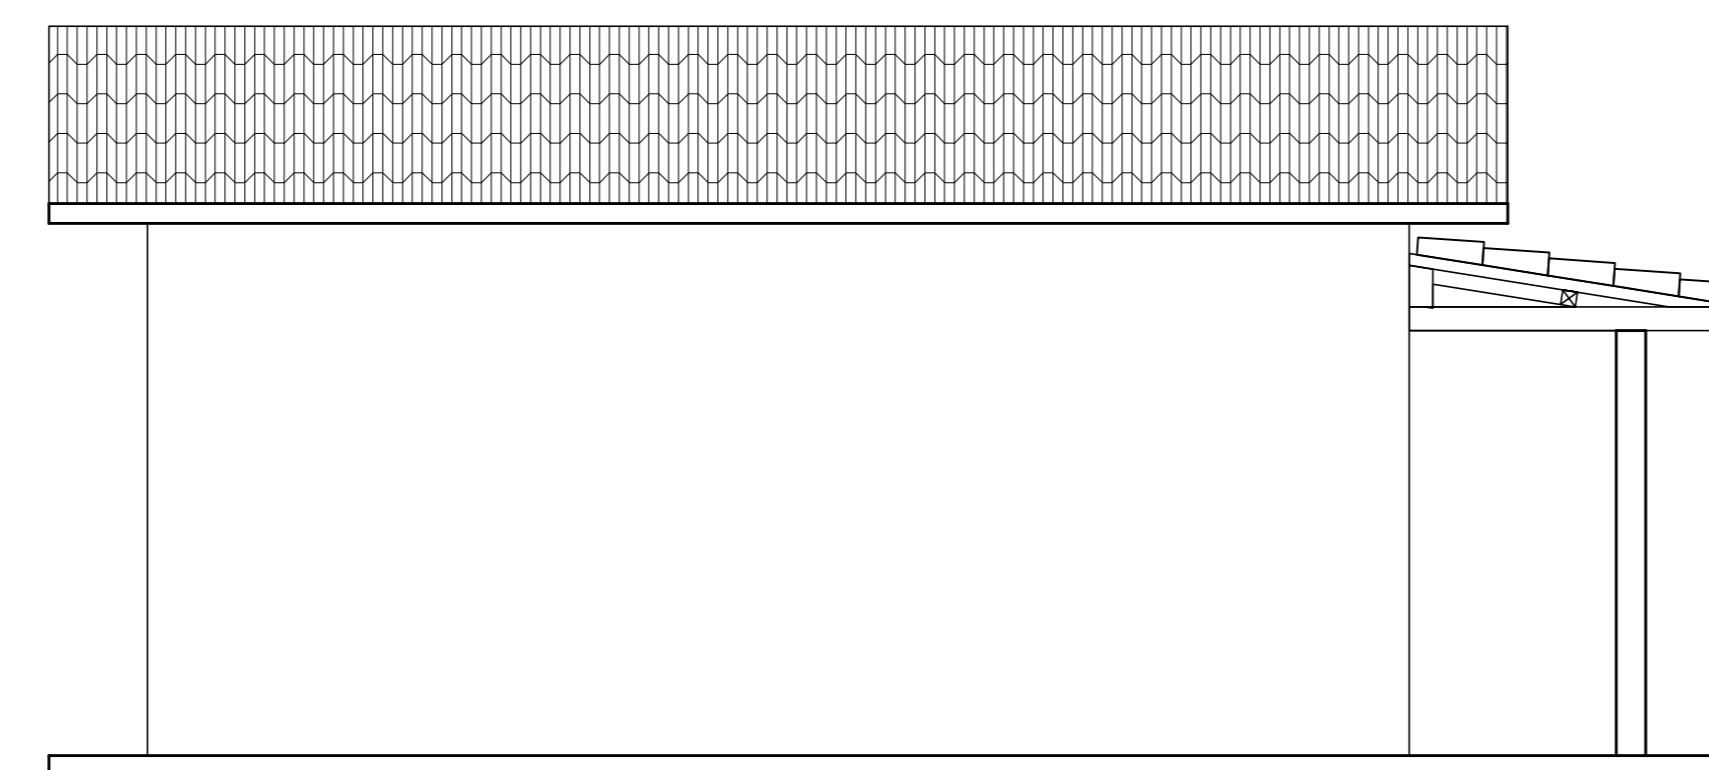


FACHADA LATERAL ESQUERDA  
ESCALA 1:50

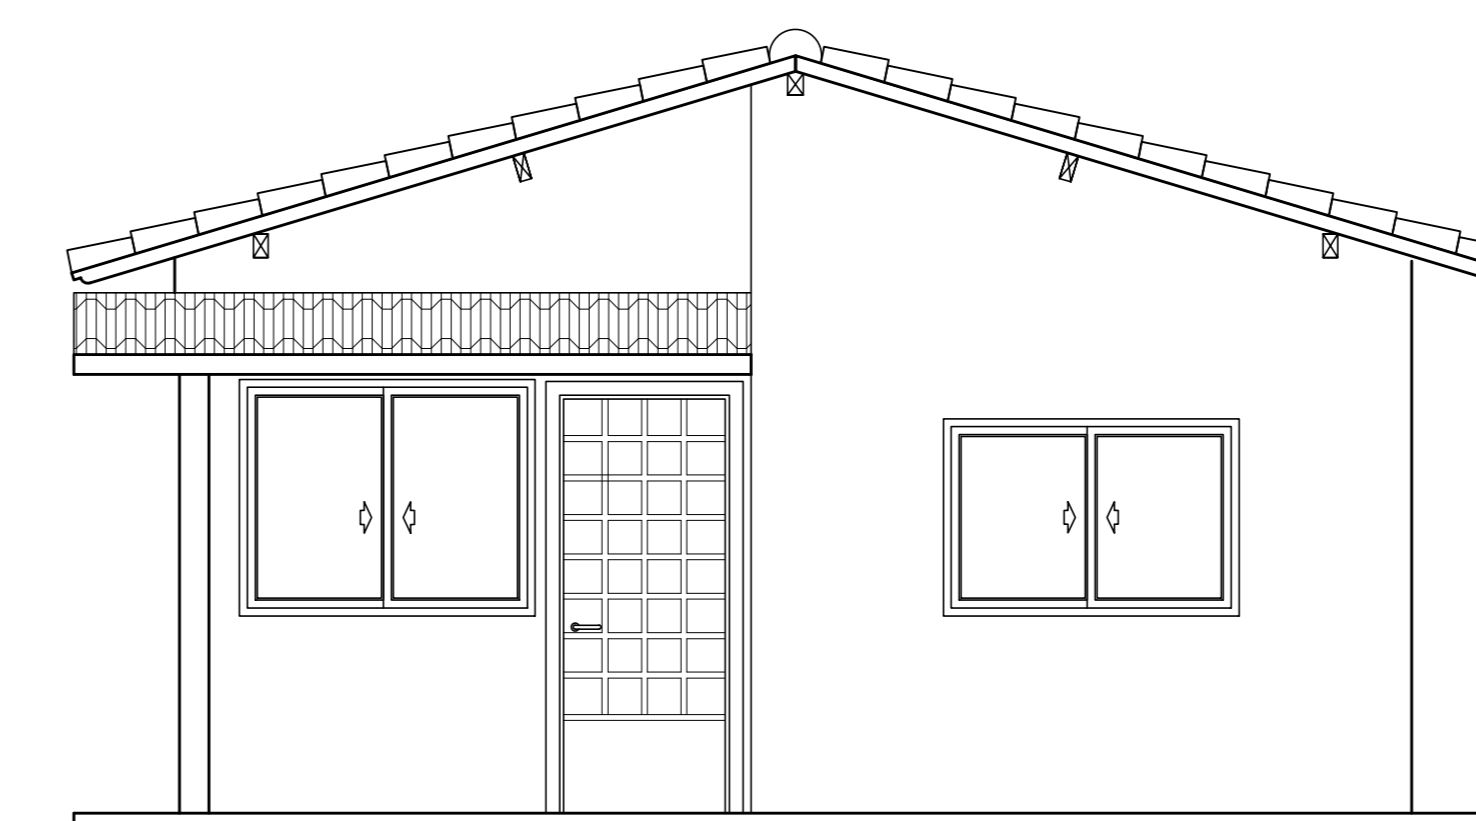

FACHADA POSTERIOR  
ESCALA 1:50


TÍTULO		PROJETO ARQUITETÔNICO		FOLHA	1/3
OBRA		UNIDADE HABIT. -47.50m <sup>2</sup>			
SITUAÇÃO					
INDICADO NA PRANCHA 3/3	PROPRIETÁRIO	SILVIO ANTÔNIO FELIX: 87605937687 <small>Assinada de forma digital por SILVIO ANTÔNIO FELIX em 2024.11.01 13:24:45 -0100'</small> PREFEITURA MUNICIPAL DE BUENO BRANDÃO-MG			
CADASTRO	CNPJ	18.840.058/0001-22			
ESCALA	AUTOR PROJETO RESP. TÉCNICO	EDGAR FRANCISCO DOS SANTOS: 07480523645 <small>Assinada de forma digital por EDGAR FRANCISCO DOS SANTOS em 2024.11.01 13:24:45 -0100'</small> EDGAR FRANCISCO DOS SANTOS			
AREAS	CREA Nº	206.582/D			
TERRENO-VER ESCRITURA	ART Nº	MG20242885011			
A CONSTRUIR--47.50m <sup>2</sup>	AUTOR PROJETO RESP. TÉCNICO	JEFERSON LUIZ BUENO DA ROSA: 10566292661 <small>Assinada de forma digital por JEFERSON LUIZ BUENO DA ROSA em 2024.11.01 13:24:45 -0100'</small> JEFERSON LUIZ BUENO DA ROSA			
APROVAÇÃO PREFEITURA	CREA Nº	249.983-MG			
PROTOCOLO	ART Nº	MG20242885011			
	FIRMA RESP.				
	CREA Nº				
	ART Nº				
	VISTO CREA				
	TÍTULO	PLANTA CORTES AA-BB FACHADA COBERTURA SITUAÇÃO E DETALHES			

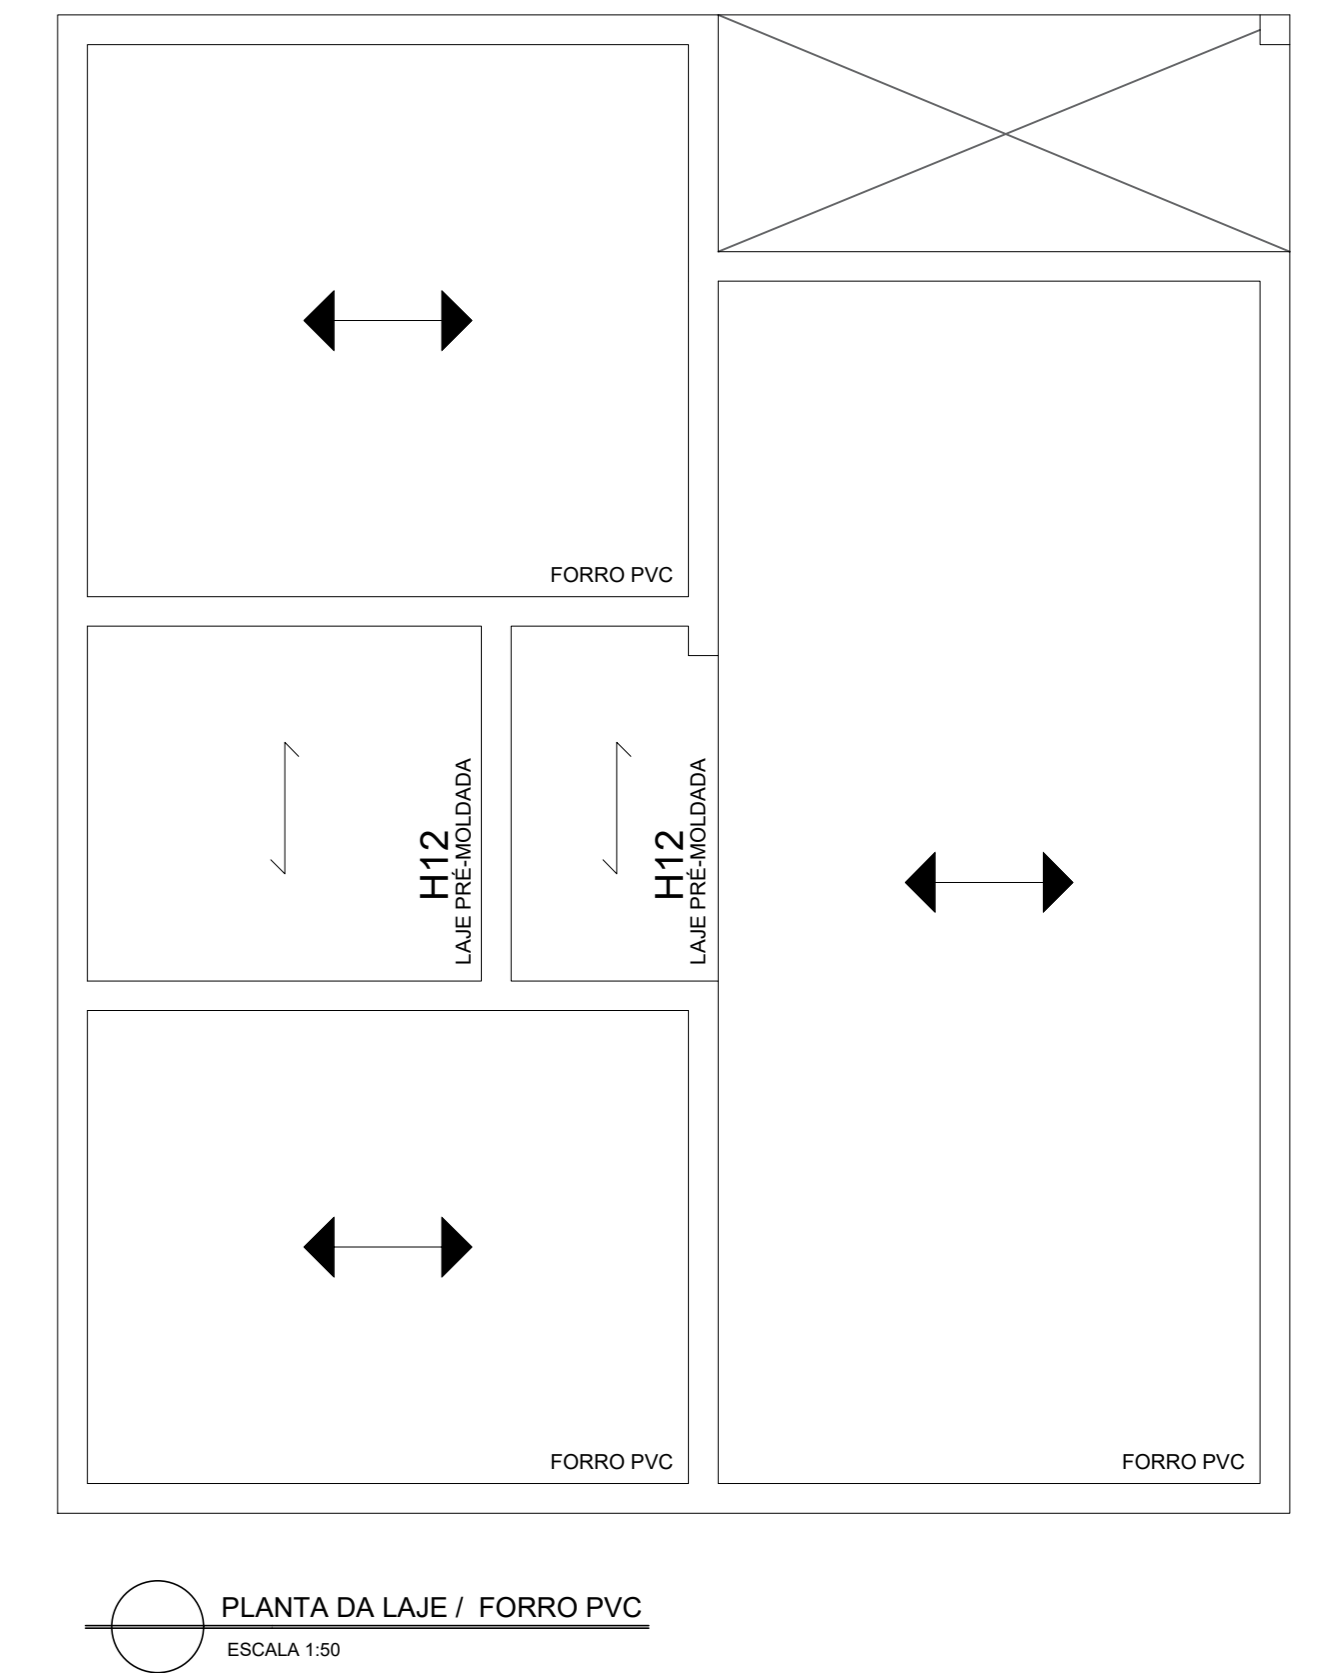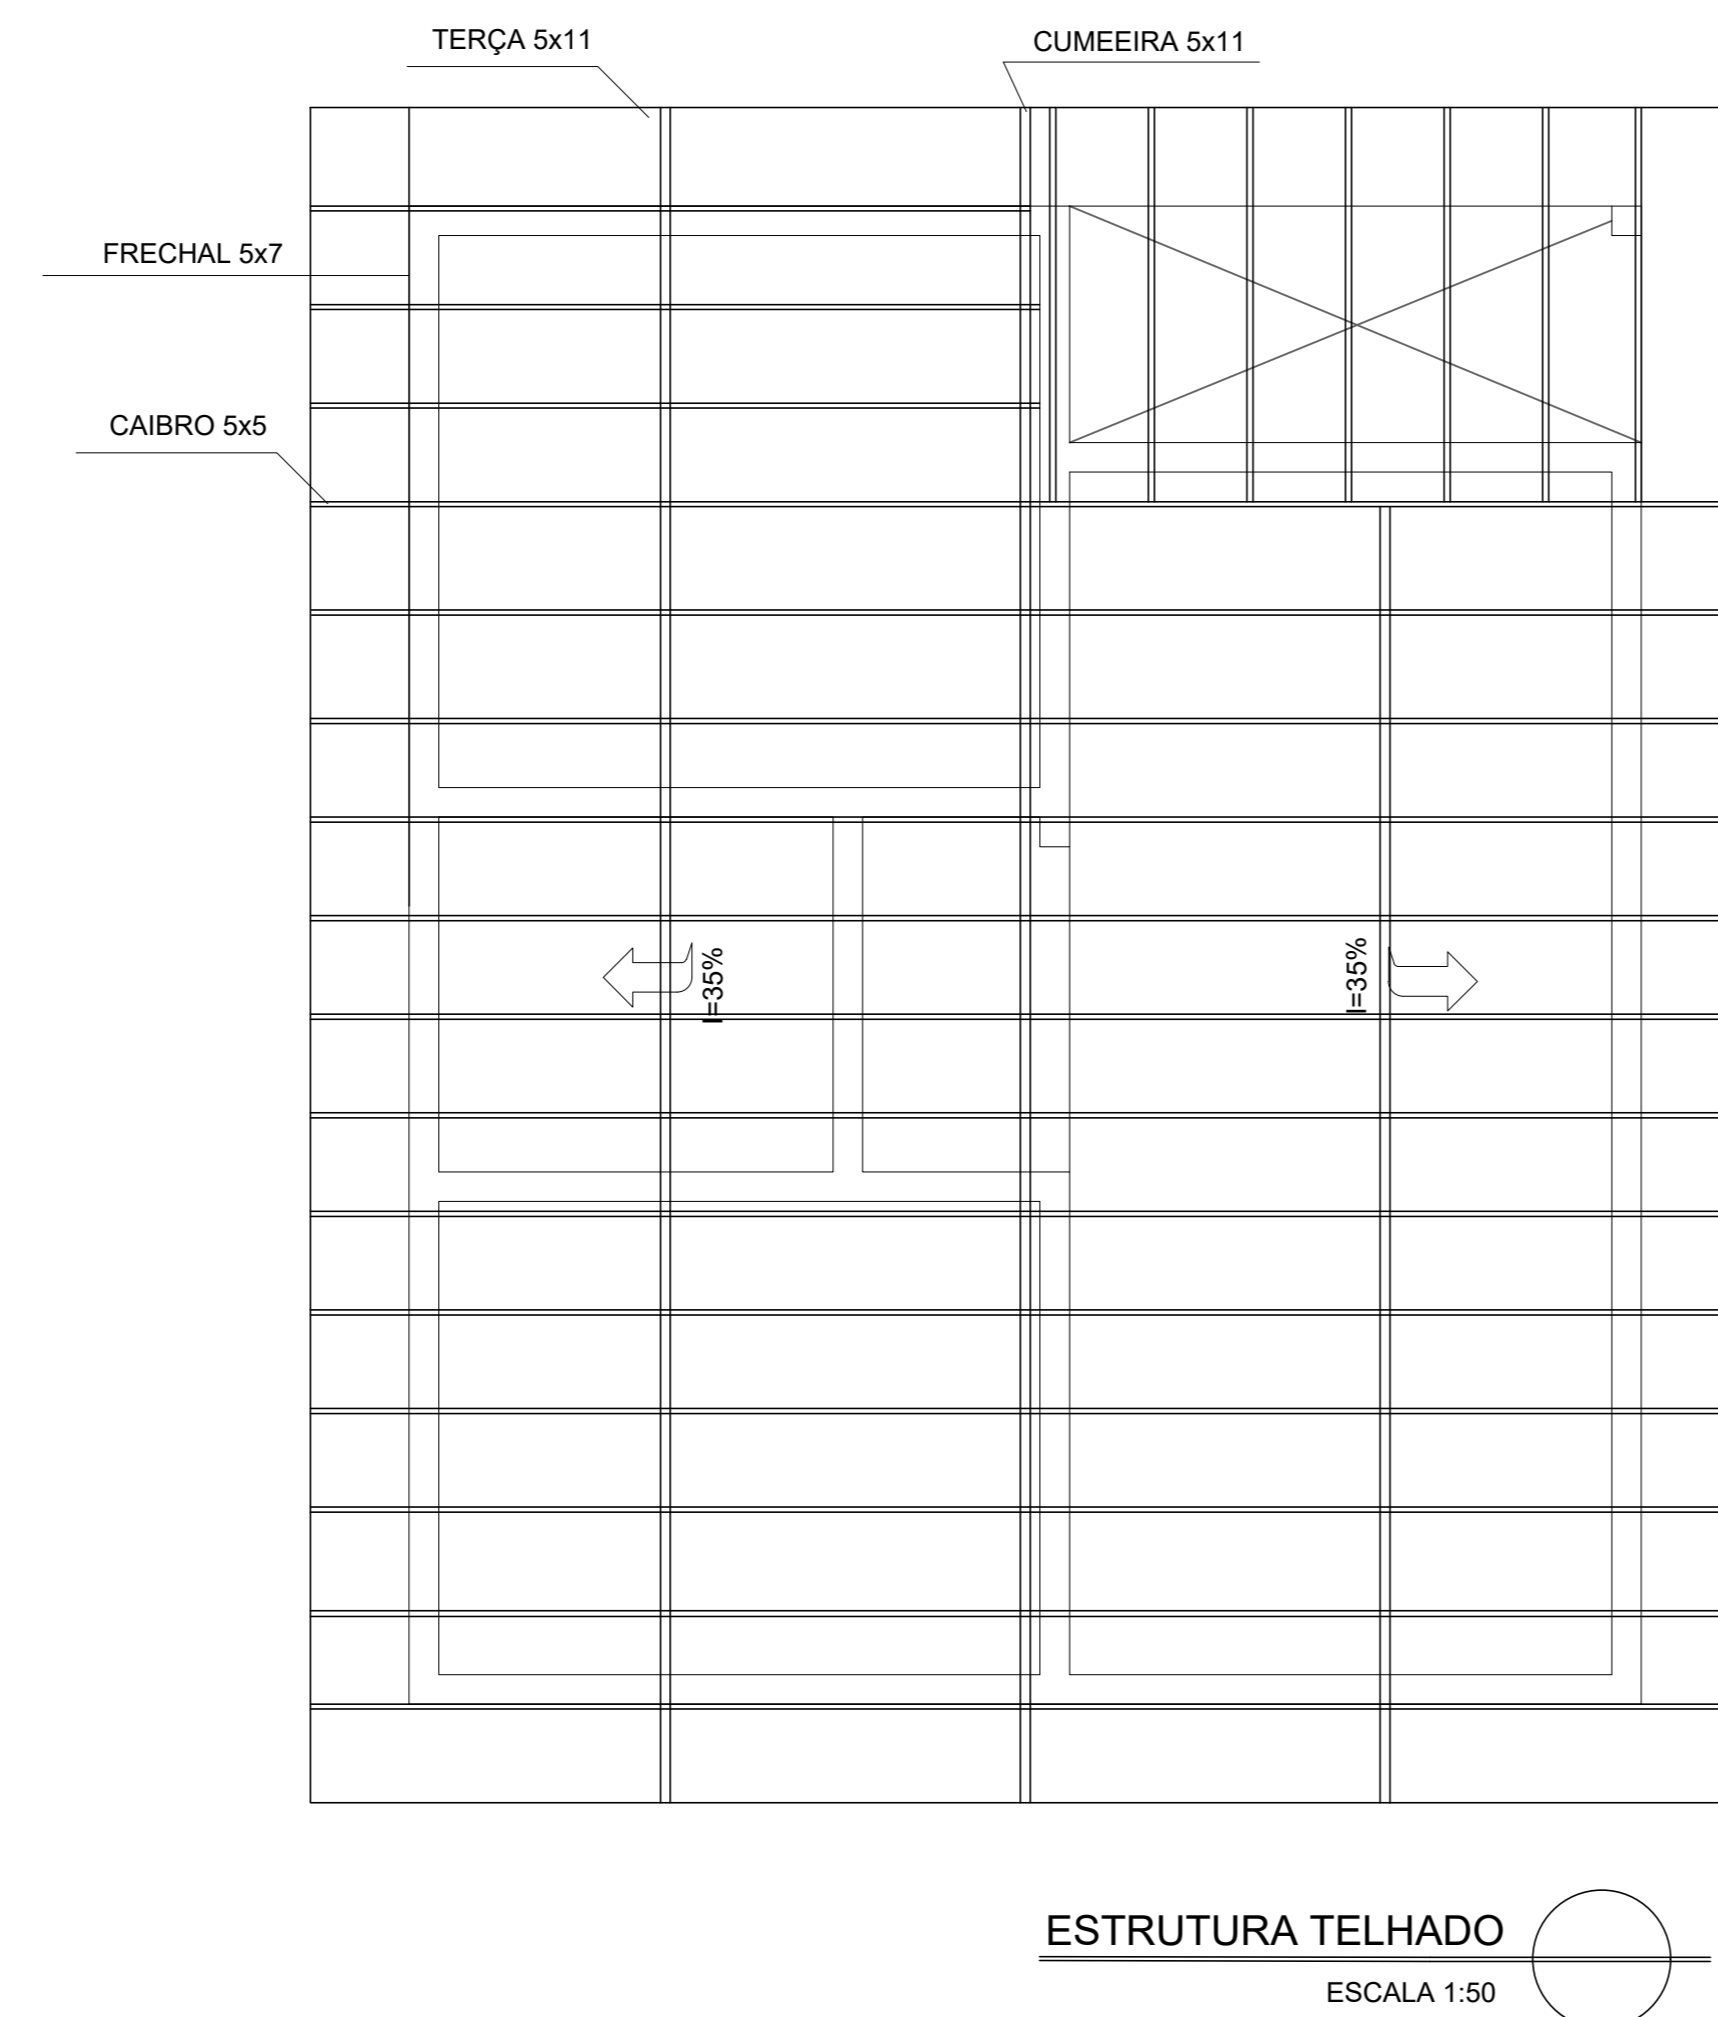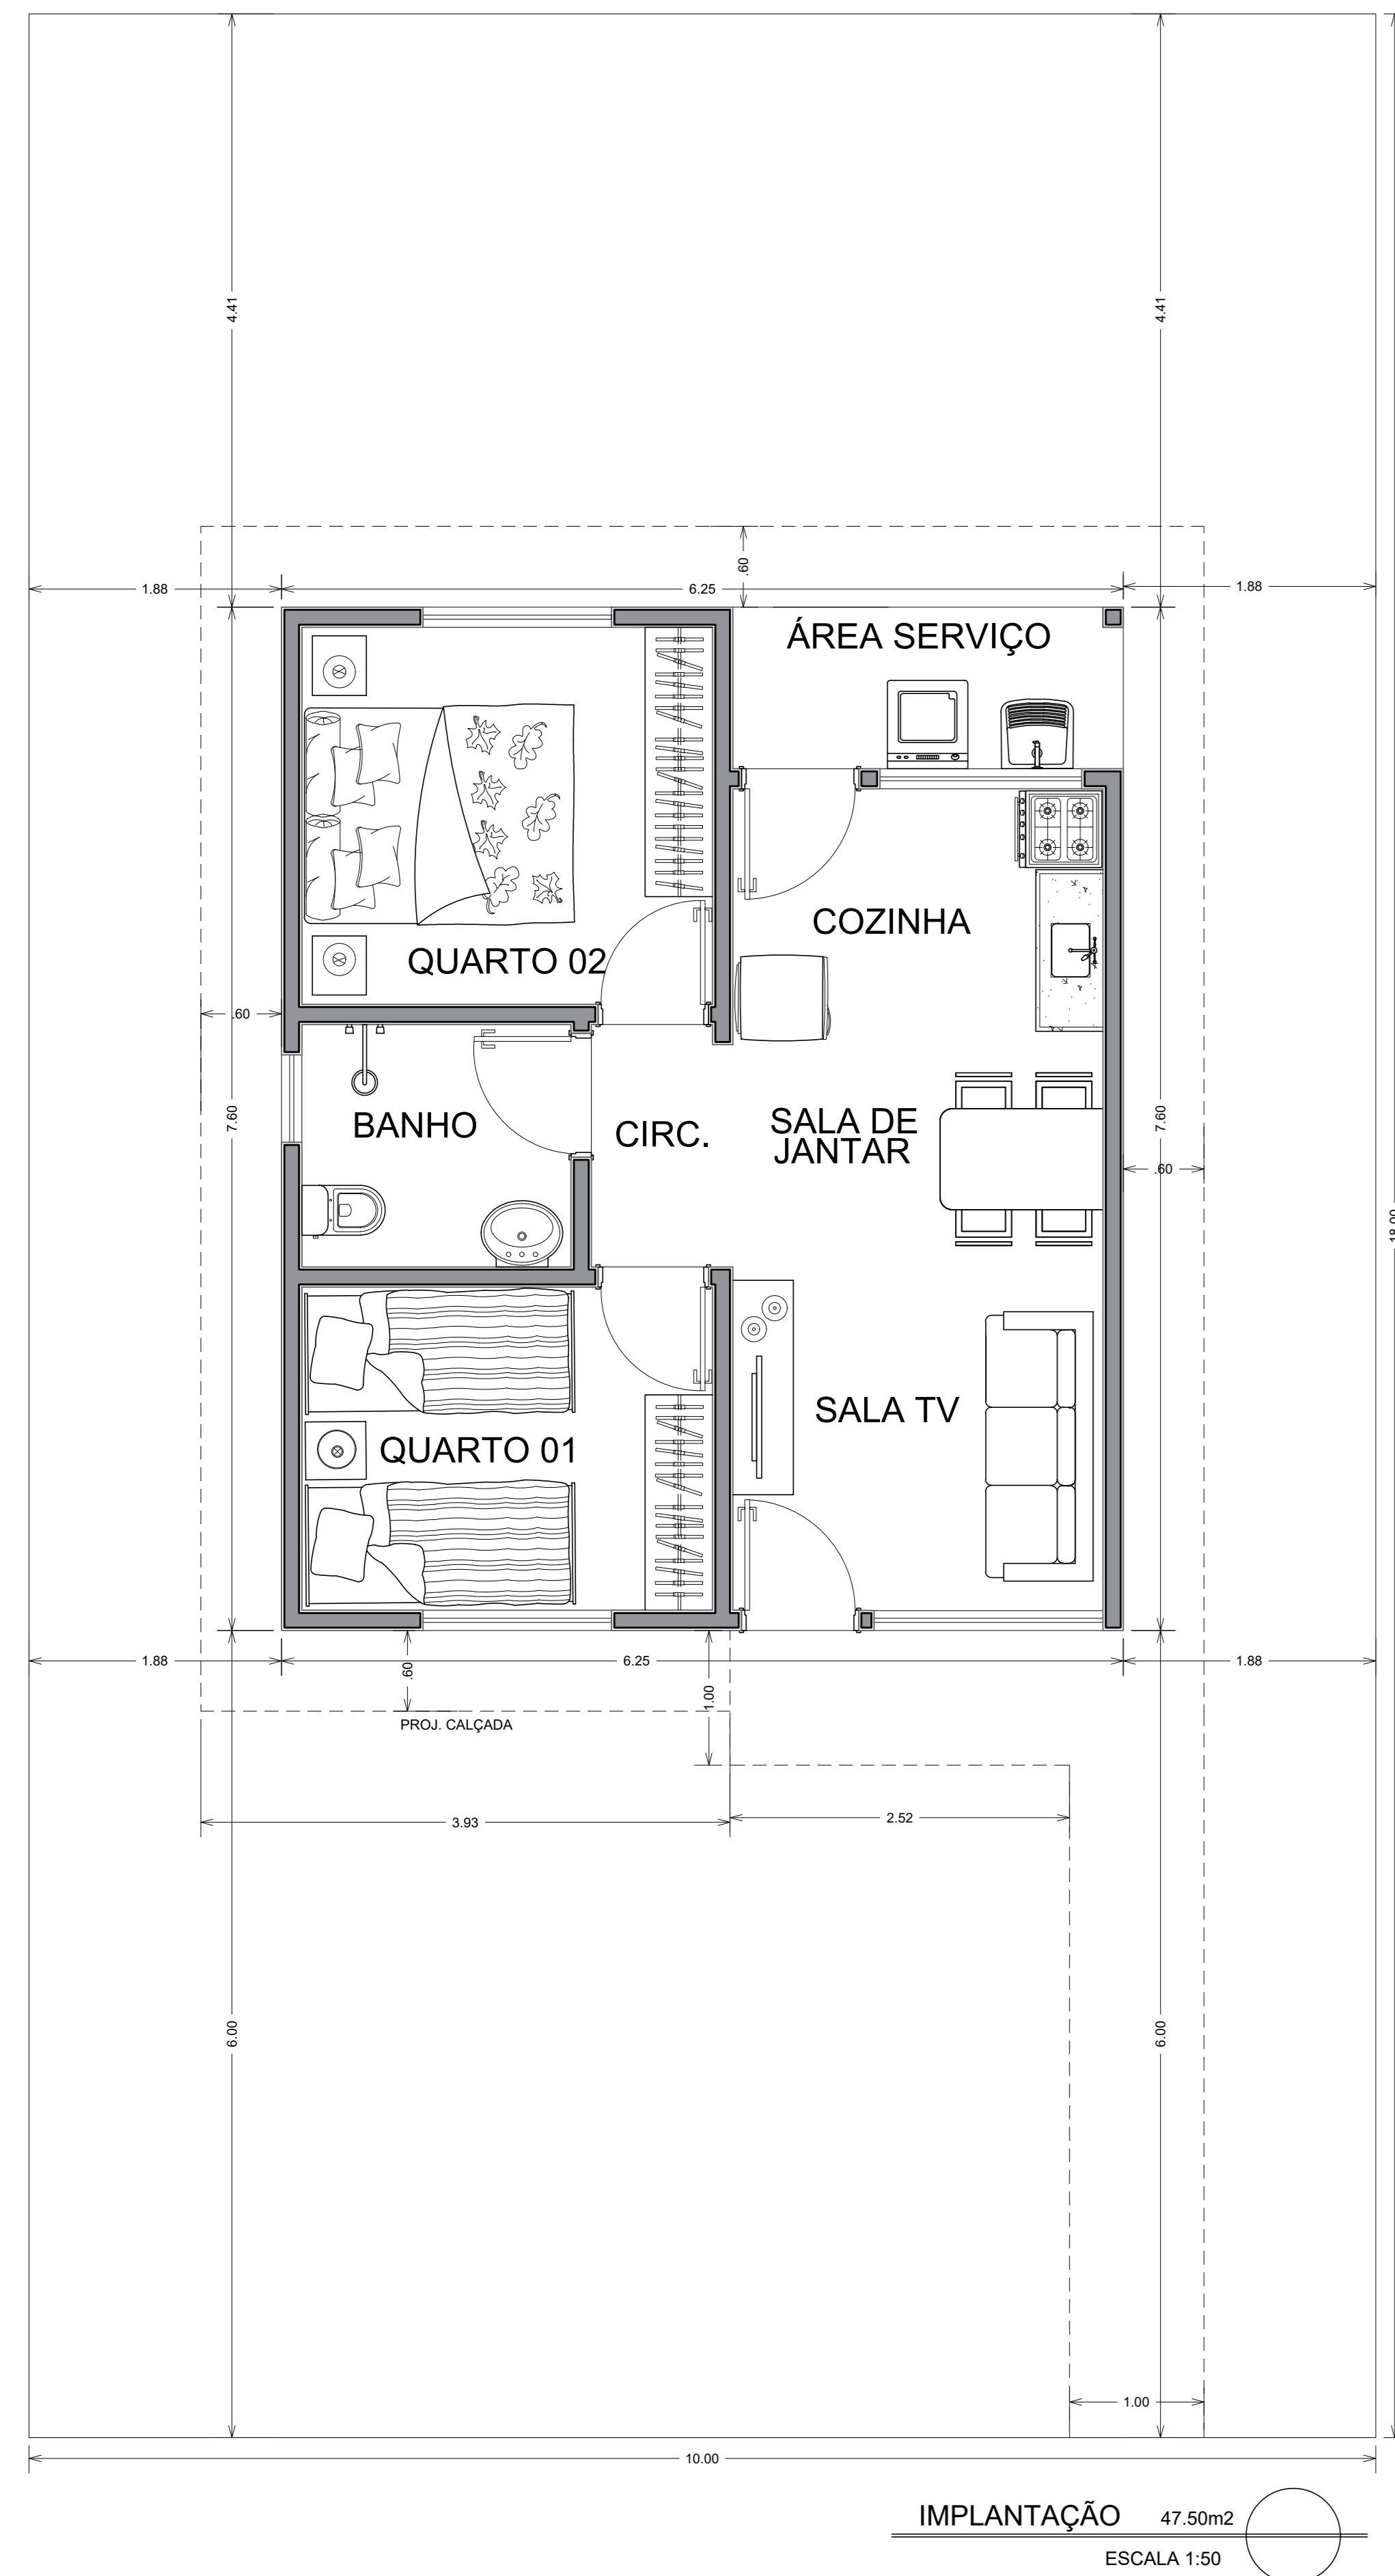

**PROJETO APROVADO**  
SILVIO ANTÔNIO FELIX  
PREFEITO MUNICIPAL


PAREDE COM PORTA

Esc: 1:100  
1 ø8.0 C=VAR (N6) / VAR  
1 ø8.0 C=VAR (N5) / 15 VAR

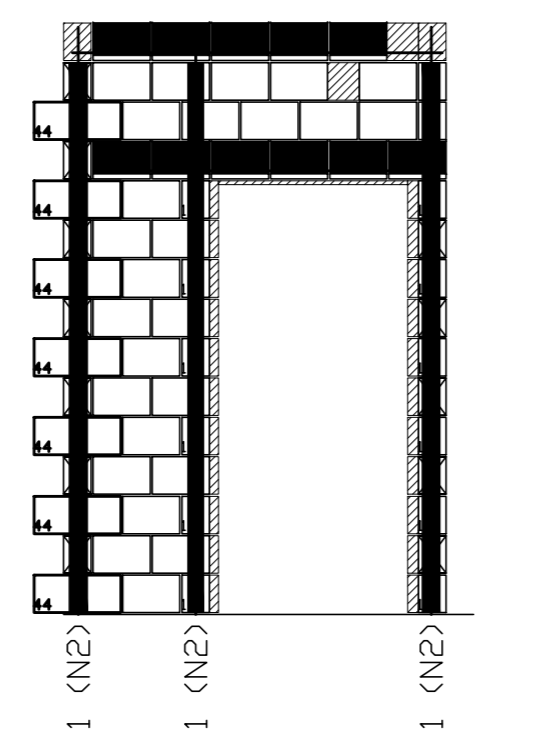


PAREDE COM JANELA

VAR  
1 ø10.0 C=VAR (N9)

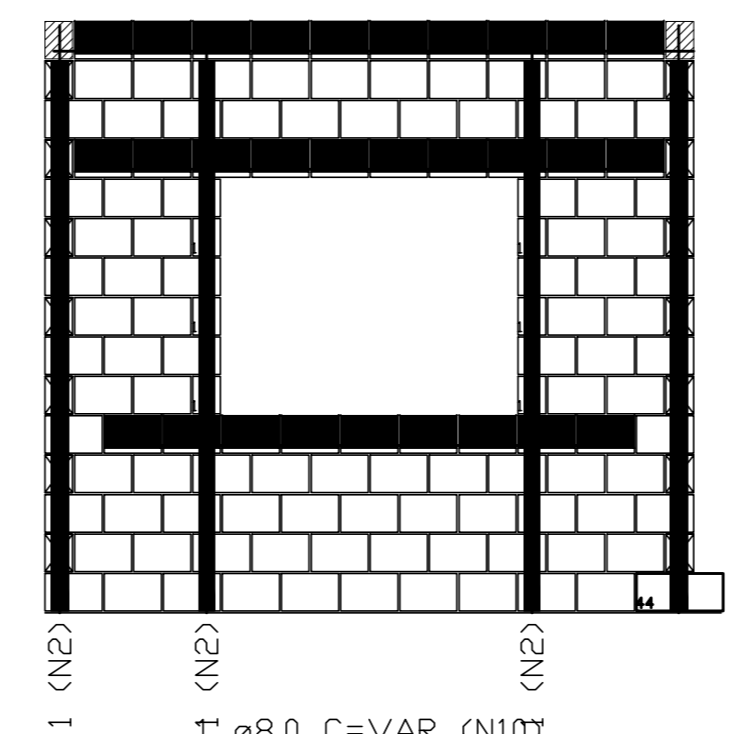


PREENCHIMENTO COM GRAUTE OU CONCRETO 1:3:3 (cimento:areia:pedregulho)

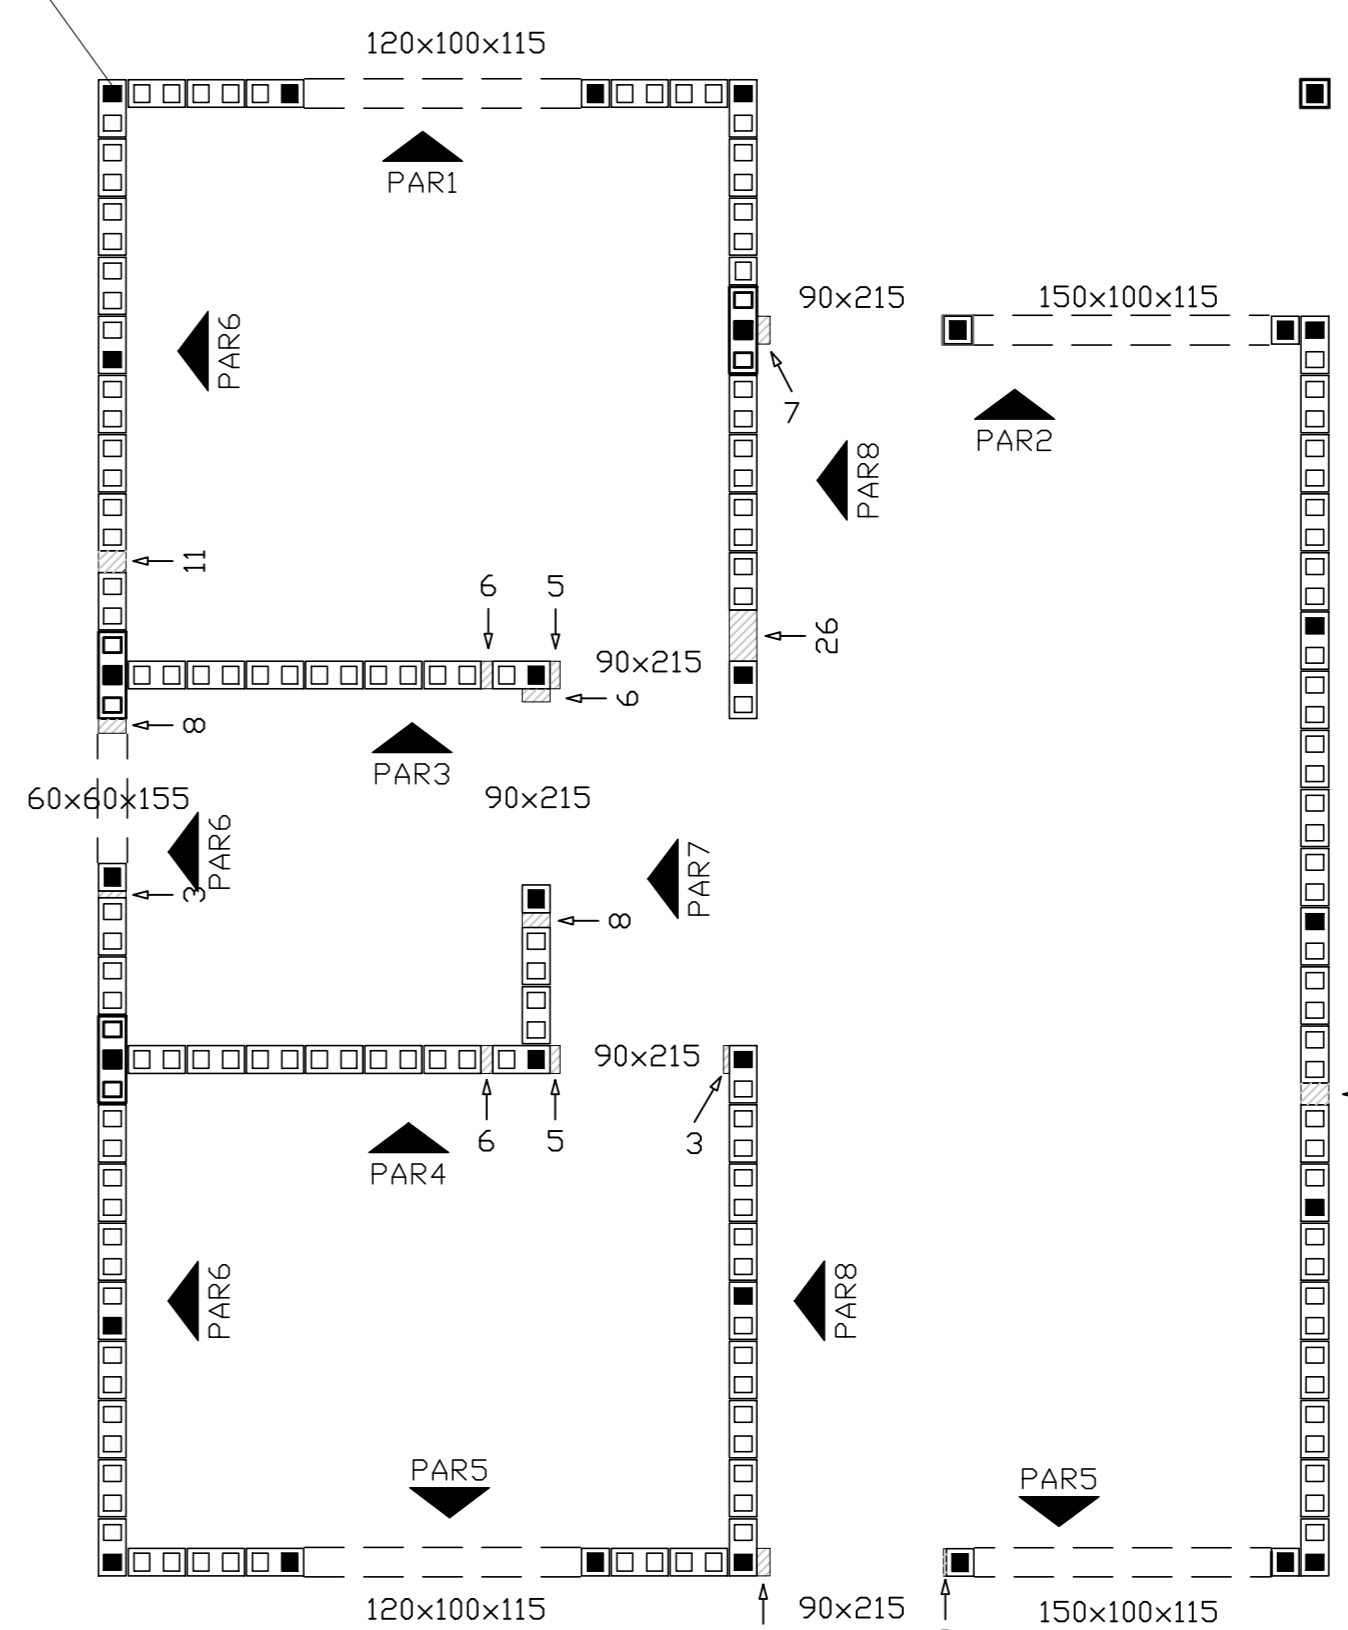



POLEGADA	mm	TRANSPASSE (X)
3/16"	5.0	40 cm
1/4"	6.3	50 cm
5/16"	8.0	60 cm
3/8"	10.0	80 cm
1/2"	12.5	100 cm
5/8"	16.0	160 cm
3/4"	20.0	200 cm

TELA SOLDADA 3.8mm (10X10)

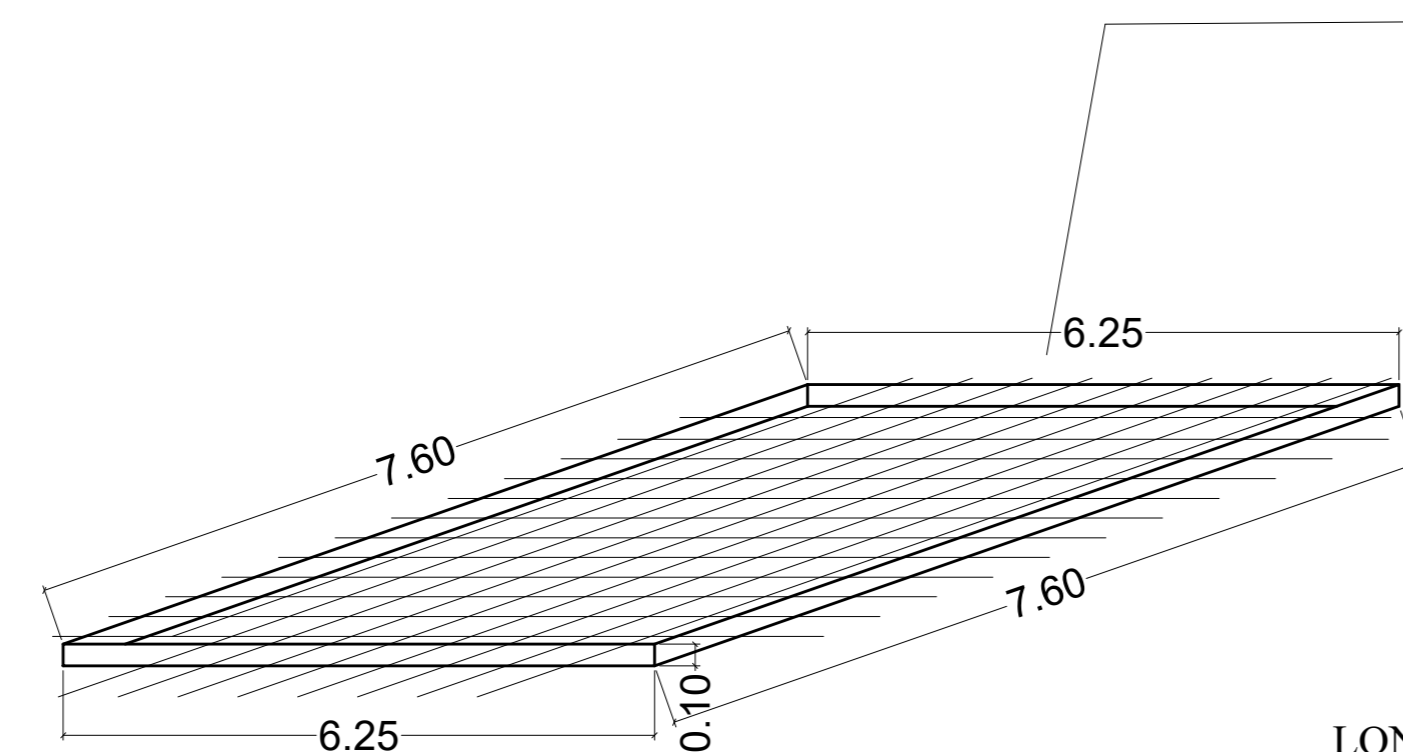

TELA SOLDADA 3.8mm (10X10)

CONCRETO LONA 150 MICRAS BRITA Nº 01 SUBLEITO

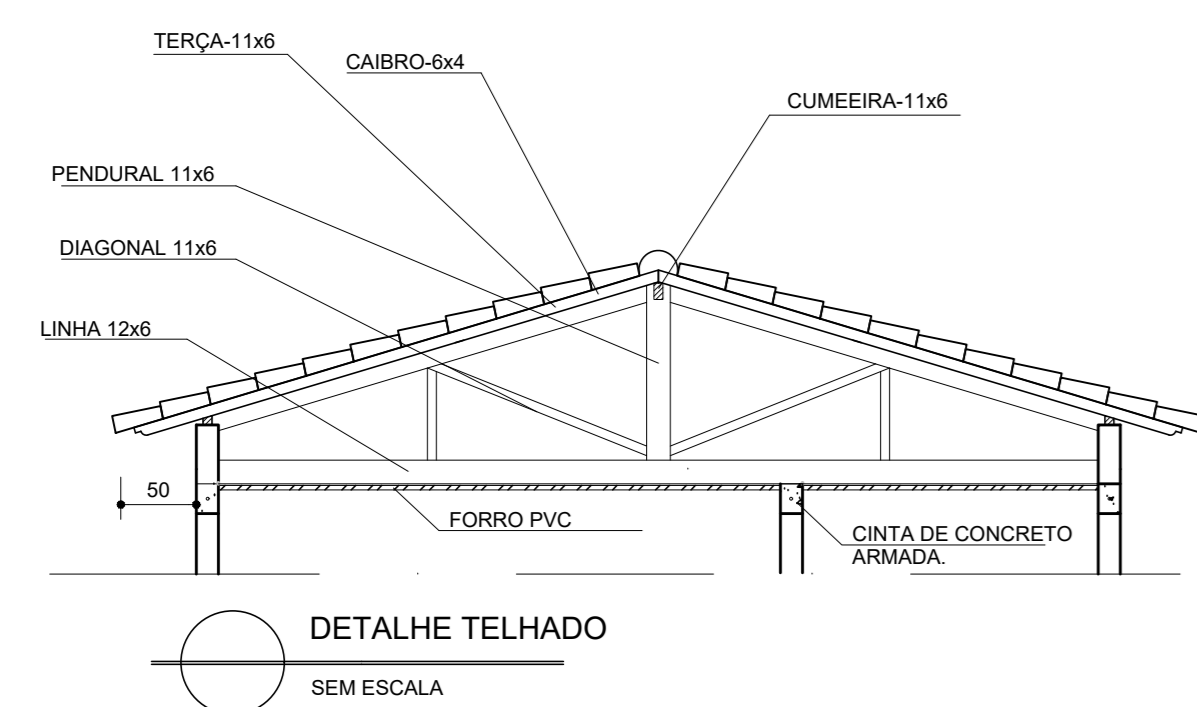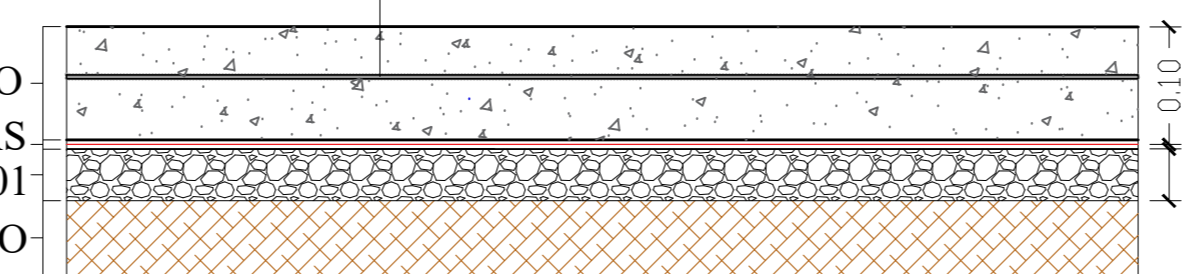

**Lista de materiais**

Argamassas e Grautes	
Argamassa de assentamento	
3MPa	1.39 m <sup>3</sup>
Graute	
15MPa	1.75 m <sup>3</sup>
Armaduras	
Aço CA50	
ø10.0mm	130m
Blocos cerâmicos (Parede vazada)	
Família 14x29x19 (4MPa)	
Canaleta (14x29x19)	161 pc
Contraflambo 'T' (14x44x19)	34 pc
Inteiro (14x29x19)	1203 pc
Melo bloco (14x14x19)	65 pc

**Legenda**

Inteiro (14x29x19)
Melo bloco (14x14x19)
Contraflambo 'T' (14x44x19)
Canaleta (14x29x19)

**Legenda detalhada**

Inteiro (14x29x19)
Blocos cerâmicos (Parede vazada)
Família 14x29x19 (4MPa)
Inteiro (14x29x19)
Melo bloco (14x14x19)
Blocos cerâmicos (Parede vazada)
Família 14x29x19 (4MPa)
Melo bloco (14x14x19)
Contraflambo 'T' (14x44x19)
Blocos cerâmicos (Parede vazada)
Família 14x29x19 (4MPa)
Contraflambo 'T' (14x44x19)
Canaleta (14x29x19)
Blocos cerâmicos (Parede vazada)
Família 14x29x19 (4MPa)
Canaleta (14x29x19)

TÍTULO		FOLHA
<b>PROJETO ARQUITETÔNICO</b>		2/3
OBRA UNIDADE HABIT. -47.50m <sup>2</sup>		
SITUAÇÃO	PROPRIETÁRIO	SILVIO ANTONIO FELIX-87605937687 Assessor de Norma digital por... SILVIO ANTONIO FELIX-87605937687 Data: 2024.11.13 13:33:10 - 0310
CADASTRO	AUTOR PROJETO	EDGAR FRANCISCO DOS SANTOS-07480523645 Francisco dos Santos Francisco dos Santos-07480523645 Data: 2024.11.13 13:33:10 - 0310
ESCALA	RESP. TÉCNICO	EDGAR FRANCISCO DOS SANTOS
AREAS	CREA Nº	206.582/D
TERRENO-VER ESCRITURA	ART Nº	MG20242885011
	AUTOR PROJETO	JEFFERSON LUIZ BUENO DA ROSA-10556292661 Jefferson Luiz Bueno da Rosa-10556292661 Data: 2024.11.13 13:33:10 - 0310
A CONSTRUIR--47.50m <sup>2</sup>	RESP. TÉCNICO	JEFFERSON LUIZ BUENO DA ROSA
	CREA Nº	249.983/MG
APROVAÇÃO PREFEITURA	ART Nº	MG20242885011
PROTOCOLO	CREA Nº	
	ART Nº	
	VISTO CREA	
	TÍTULO	PLANTA DETALHES ESTRUTURAIIS ESTRUTURA DE COBERTURA



PROJETO APROVADO  
 SILVIO ANTONIO  
 FELIX:87605937687  
 Assinado de forma digital por SILVIO ANTONIO FELIX:87605937687  
 Dados: 2024.04.05 16:31:49 -03'00'  
 SILVIO ANTONIO FELIX  
 PREFEITO MUNICIPAL

TITULO	PROJETO ARQUITETÔNICO	FOLHA	3/3
OBRA	UNIDADE HABIT. -47.50m2		
SITUAÇÃO		PROPRIETÁRIO	SILVIO ANTONIO FELIX:87605937687 <small>Assinado de forma digital por SILVIO ANTONIO FELIX:87605937687    Dados: 2024.04.05 16:31:49 -03'00'</small> PREFEITURA MUNICIPAL DE BUENO BRANDÃO-MG
CADASTRO	INDICADA	CNPJ	18.940.058/0001-22
ESCALA		AUTOR PROJETO	EDGAR FRANCISCO DOS SANTOS:07480523645
AREAS		RESP. TÉCNICO	EDGAR FRANCISCO DOS SANTOS
TERRENO-VER ESCRITURA		CREA Nº	206.582/D
A CONSTRUIR--47.50m2		ART Nº	MG20242885011
		FIRMA RESP.	
		CREA Nº	249.983-MG
		ART Nº	MG20242885011
APROVAÇÃO PREFEITURA		FIRMA RESP.	
		CREA Nº	
		ART Nº	
PROTOCOLO		VISTO CREA	
		TITULO	PLANTA LOTES A SEREM CONSTRUIDOS

90 LOTES PRÓ MORADIA

LOTES REFERENTES AO PRÓ MORADIA  
 ESCALA 1:500