


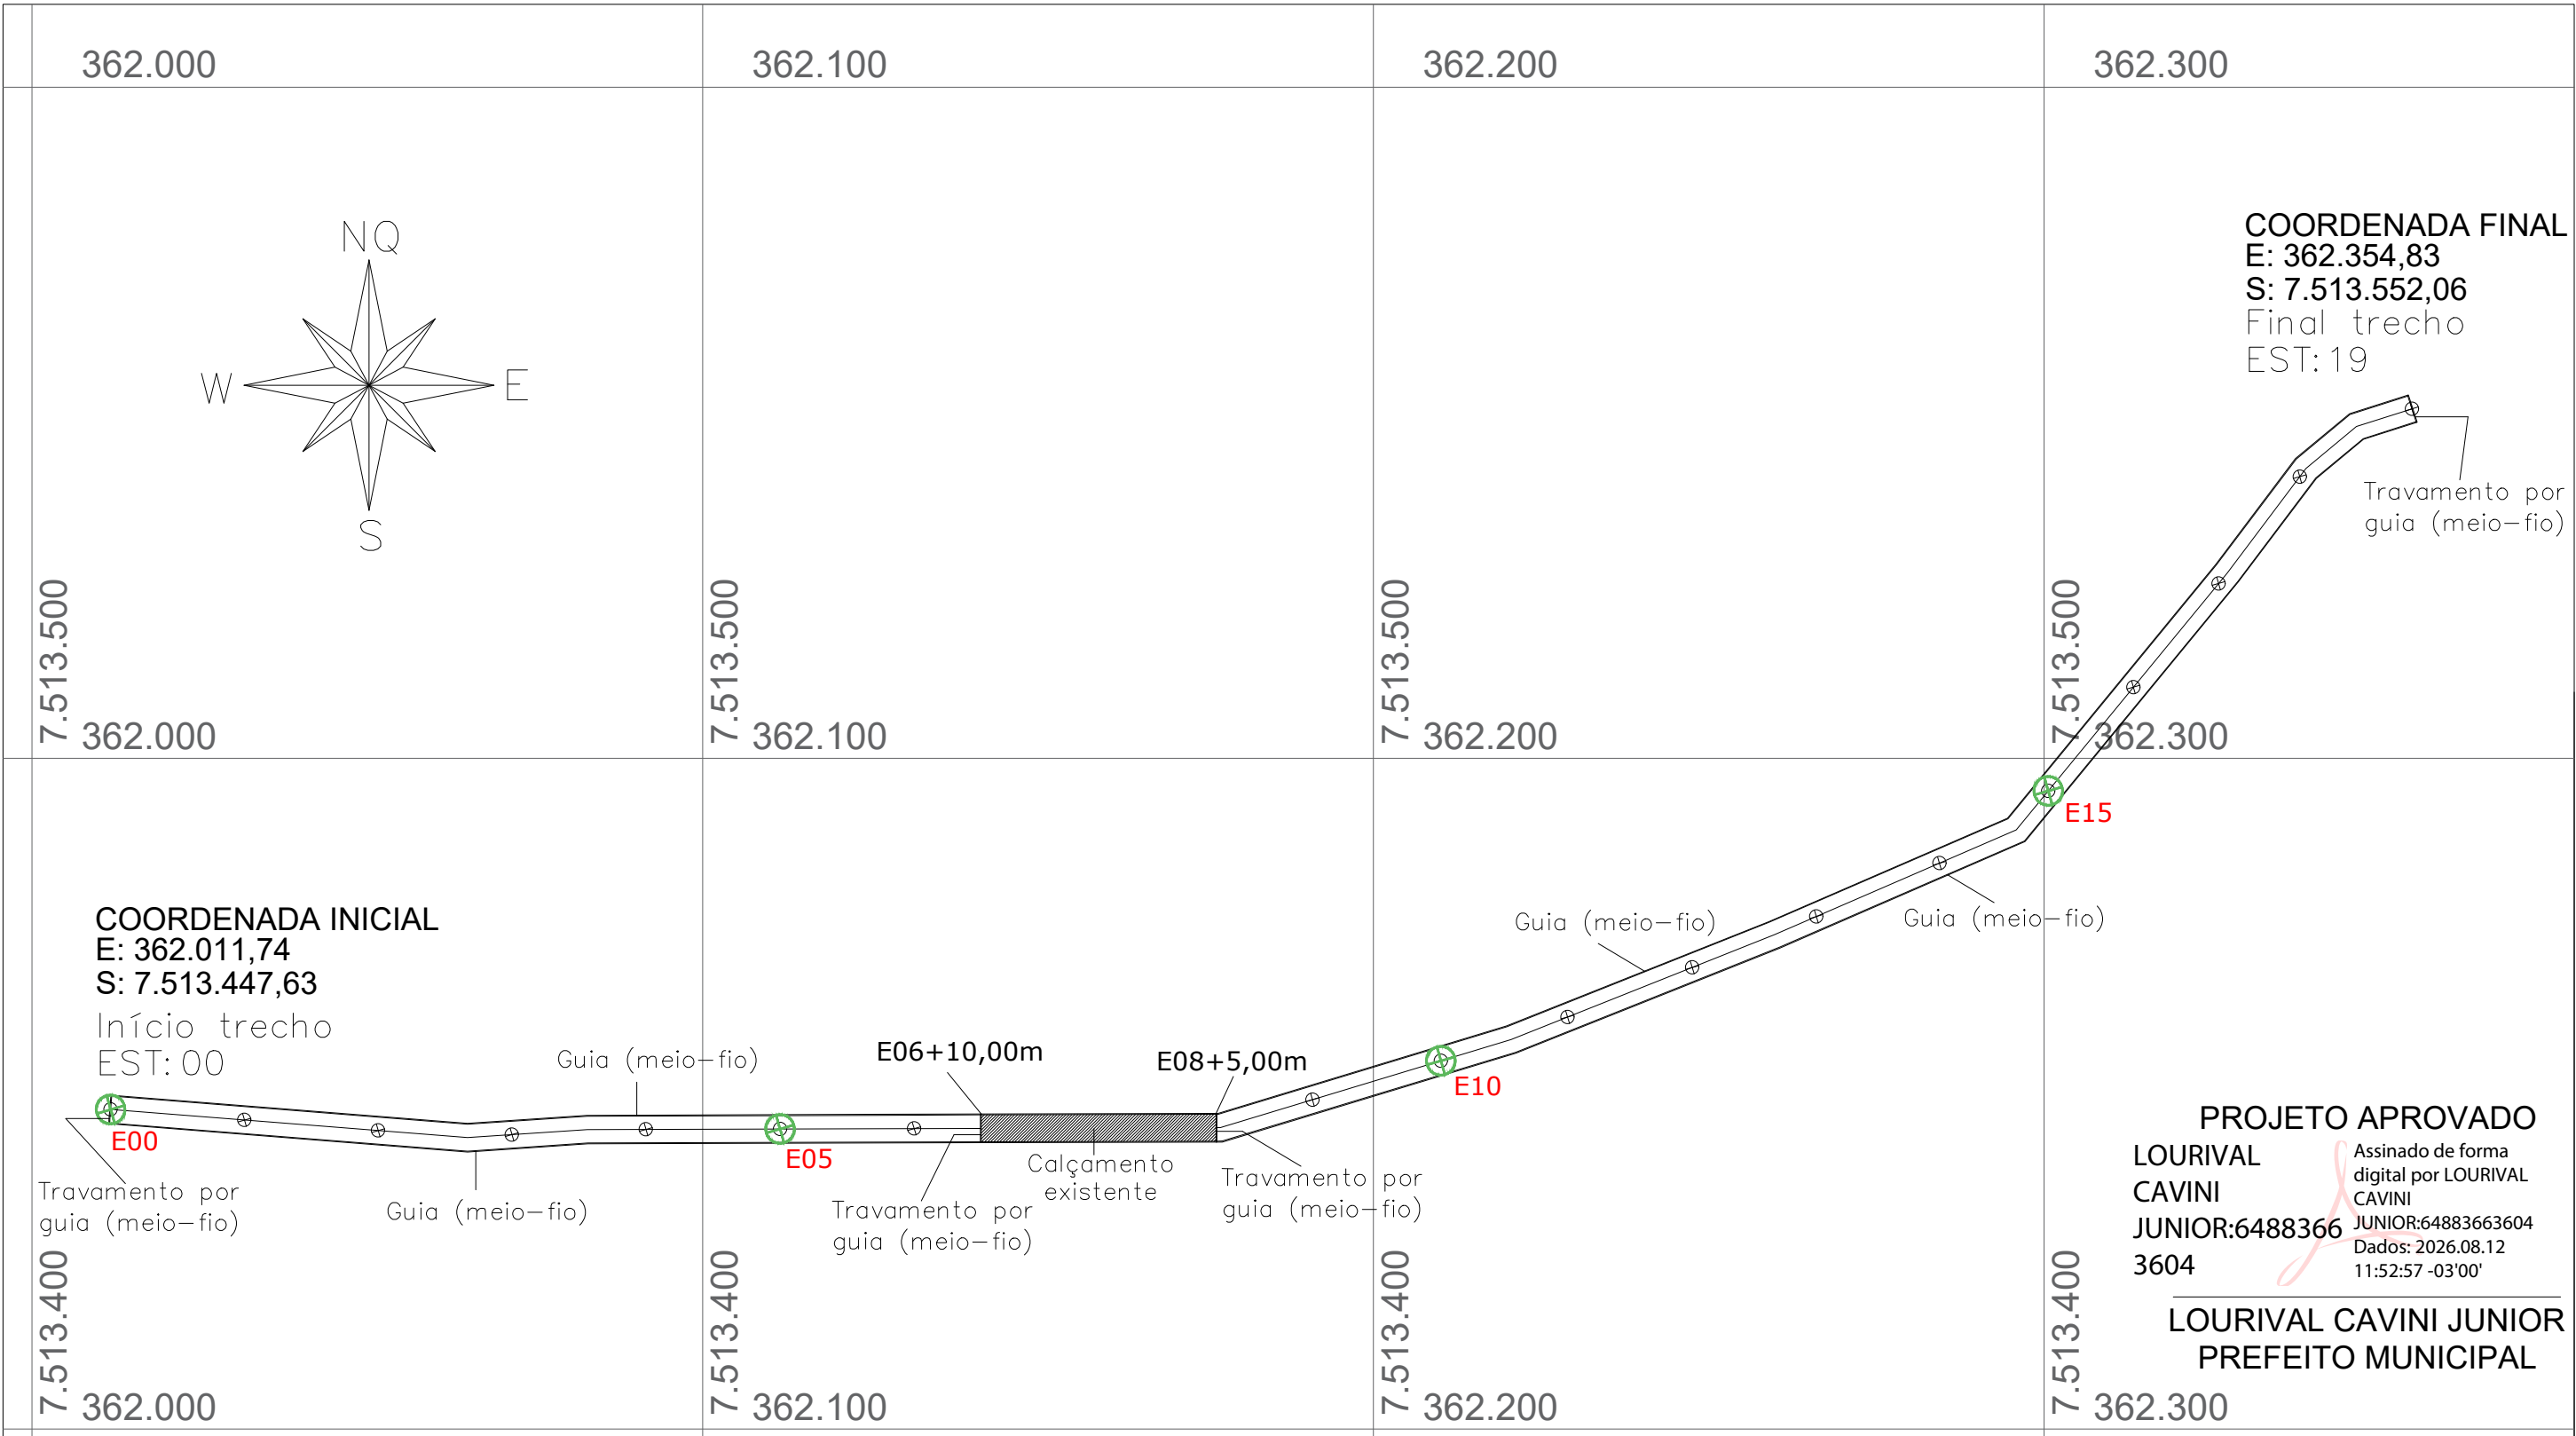

Finalidade: PROJETO DE PAVIMENTAÇÃO DA ESTRADA MUNICIPAL PARA O BAIRRO CEMITÉRIO VELHO

Município: BUENO BRANDÃO Bairro: CEMITÉRIO VELHO Estado: MG

Coordenadas Iniciais: Latitude 22°28'47.25"S - Longitude 46°20'28.67"O

Coordenadas Finais: Latitude 22°28'43.96"S - Longitude 46°20'16.66"O

Data: 11/08/2026 Escala: S/ Escala

QUADRO DE ÁREAS	
Área (m²)	Perímetro (m)
1.380,00	698,00

LOURIVAL CAVINI
JUNIOR:64883663604

Assinado de forma digital por LOURIVAL CAVINI
JUNIOR:64883663604
Dados: 2026.08.12 11:52:42 -03'00'


LOURIVAL CAVINI JUNIOR
PREFEITURA MUNICIPAL DE BUENO BRANDÃO
CNPJ: 18.940.098/0001-22

Folha:
01/02


Documento assinado digitalmente
DOUGLAS MUCCIACITO MACHADO
Data: 12/08/2026 09:33:42-0300
Verifique em <https://validar.iti.gov.br>

DOUGLAS MUCCIACITO MACHADO
ENGENHEIRO CIVIL
CREA: 439167MG
ART: MG20265187100




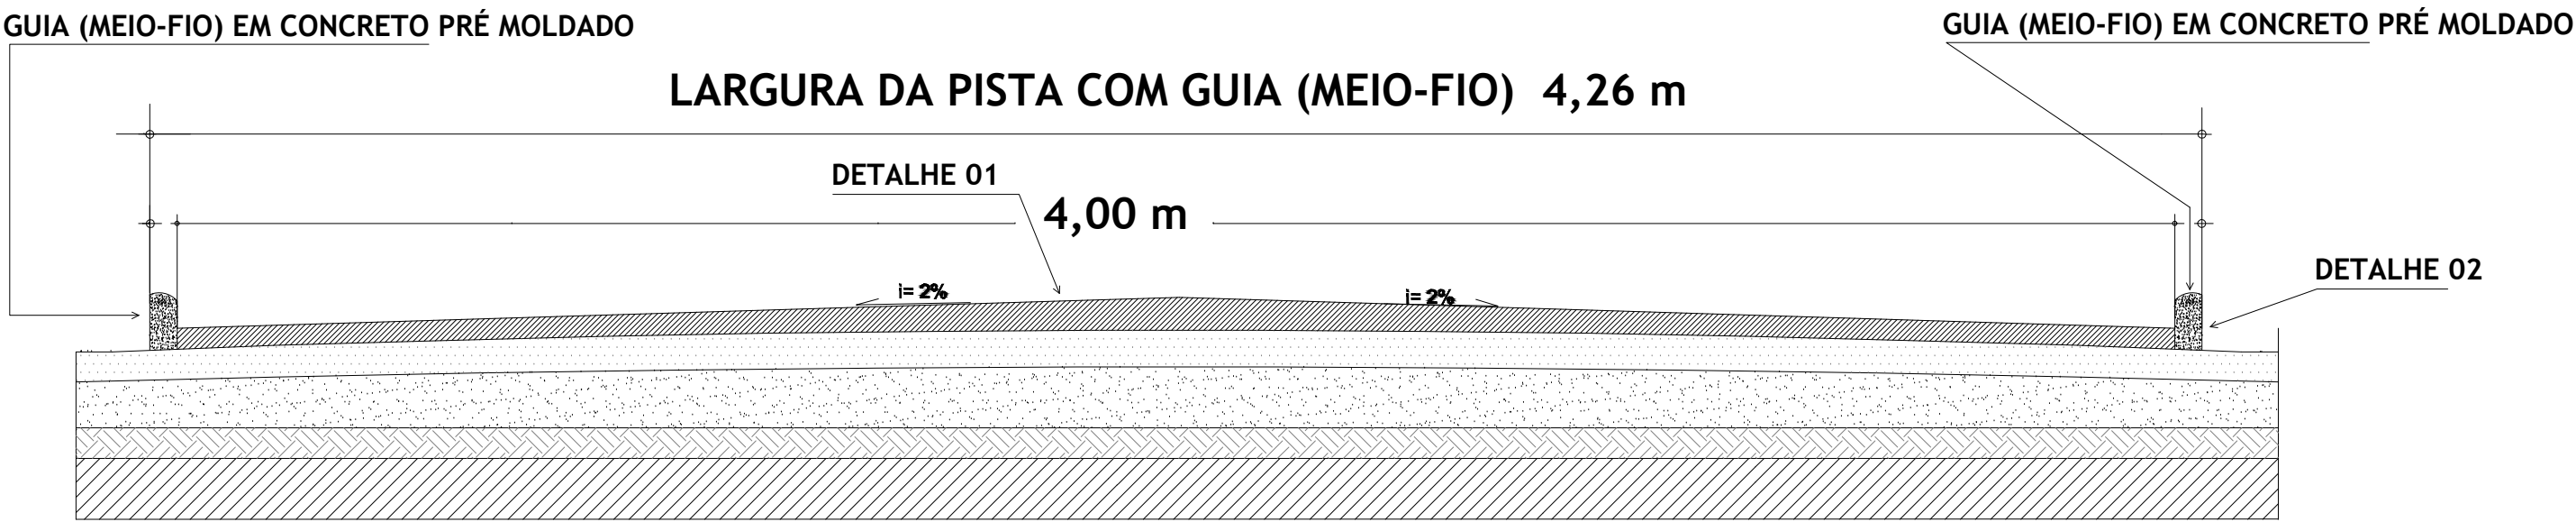


CORTE TRANSVERSAL - PISTA DE ROLAMENTO - BLOCOS INTERTRAVADOS DE CONCRETO
S/ ESCALA

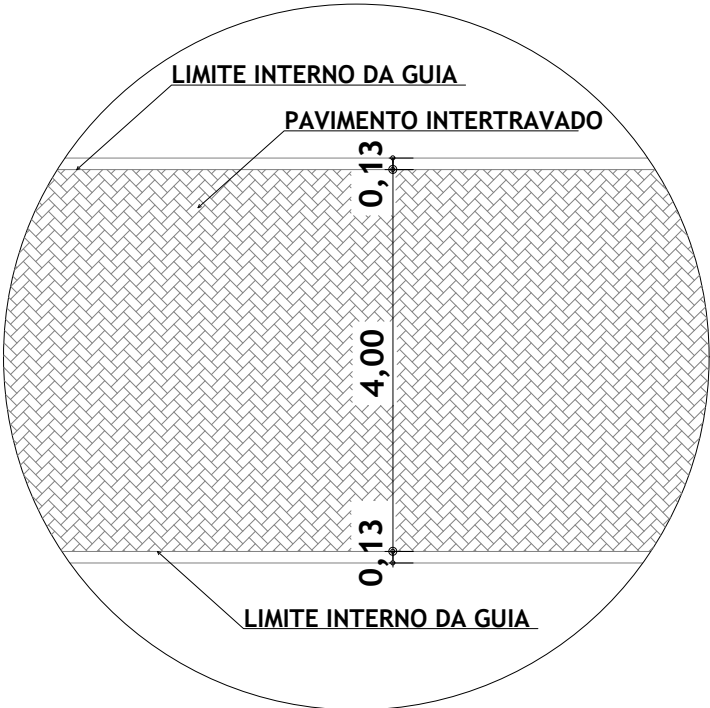

Unidade: Metros
DETALHE DA VISTA SUPERIOR DA VIA
S/ ESCALA

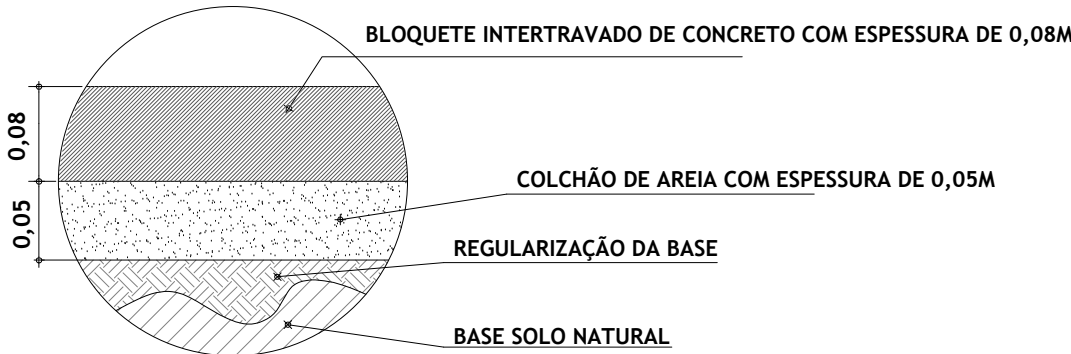

Unidade: Metros
DETALHE 01: CORTE - EXECUÇÃO DE PAVIMENTO
S/ ESCALA

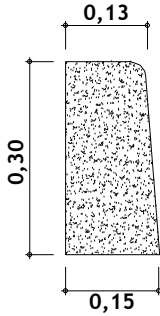

Unidade: Metros
DETALHE 02: GUIA (MEIO-FIO)
S/ ESCALA

PROJETO APROVADO
LOURIVAL CAVINI JUNIOR:64883663604
3604
Assinado de forma digital por LOURIVAL CAVINI JUNIOR:64883663604
Dados: 2026.08.12 11:52:01 -03'00'

LOURIVAL CAVINI JUNIOR
PREFEITO MUNICIPAL

Finalidade: PROJETO DE PAVIMENTAÇÃO DA ESTRADA MUNICIPAL PARA O BAIRRO CEMITÉRIO VELHO
Município: BUENO BRANDÃO Bairro: CEMITÉRIO VELHO Estado: MG
Coordenadas Iniciais: Latitude 22°28'47.25"S - Longitude 46°20'28.67"O
Coordenadas Finais: Latitude 22°28'43.96"S - Longitude 46°20'16.66"O
Data: 11/08/2026 Escala: S/ Escala

QUADRO DE ÁREAS	
Área (m²)	Perímetro (m)
1.380,00	698,00

LOURIVAL CAVINI JUNIOR:64883663604
663604
Assinado de forma digital por LOURIVAL CAVINI JUNIOR:64883663604
Dados: 2026.08.12 11:51:40 -03'00'

LOURIVAL CAVINI JUNIOR
PREFEITURA MUNICIPAL DE BUENO BRANDÃO
CNPJ: 18.940.098/0001-22

Folha:
02/02

Documento assinado digitalmente
DOUGLAS MUCCIACITO MACHADO
Data: 12/08/2026 09:33:42-0300
Verifique em <https://validar.iti.gov.br>

DOUGLAS MUCCIACITO MACHADO
ENGENHEIRO CIVIL
CREA: 439167MG
ART: MG20265187100

