


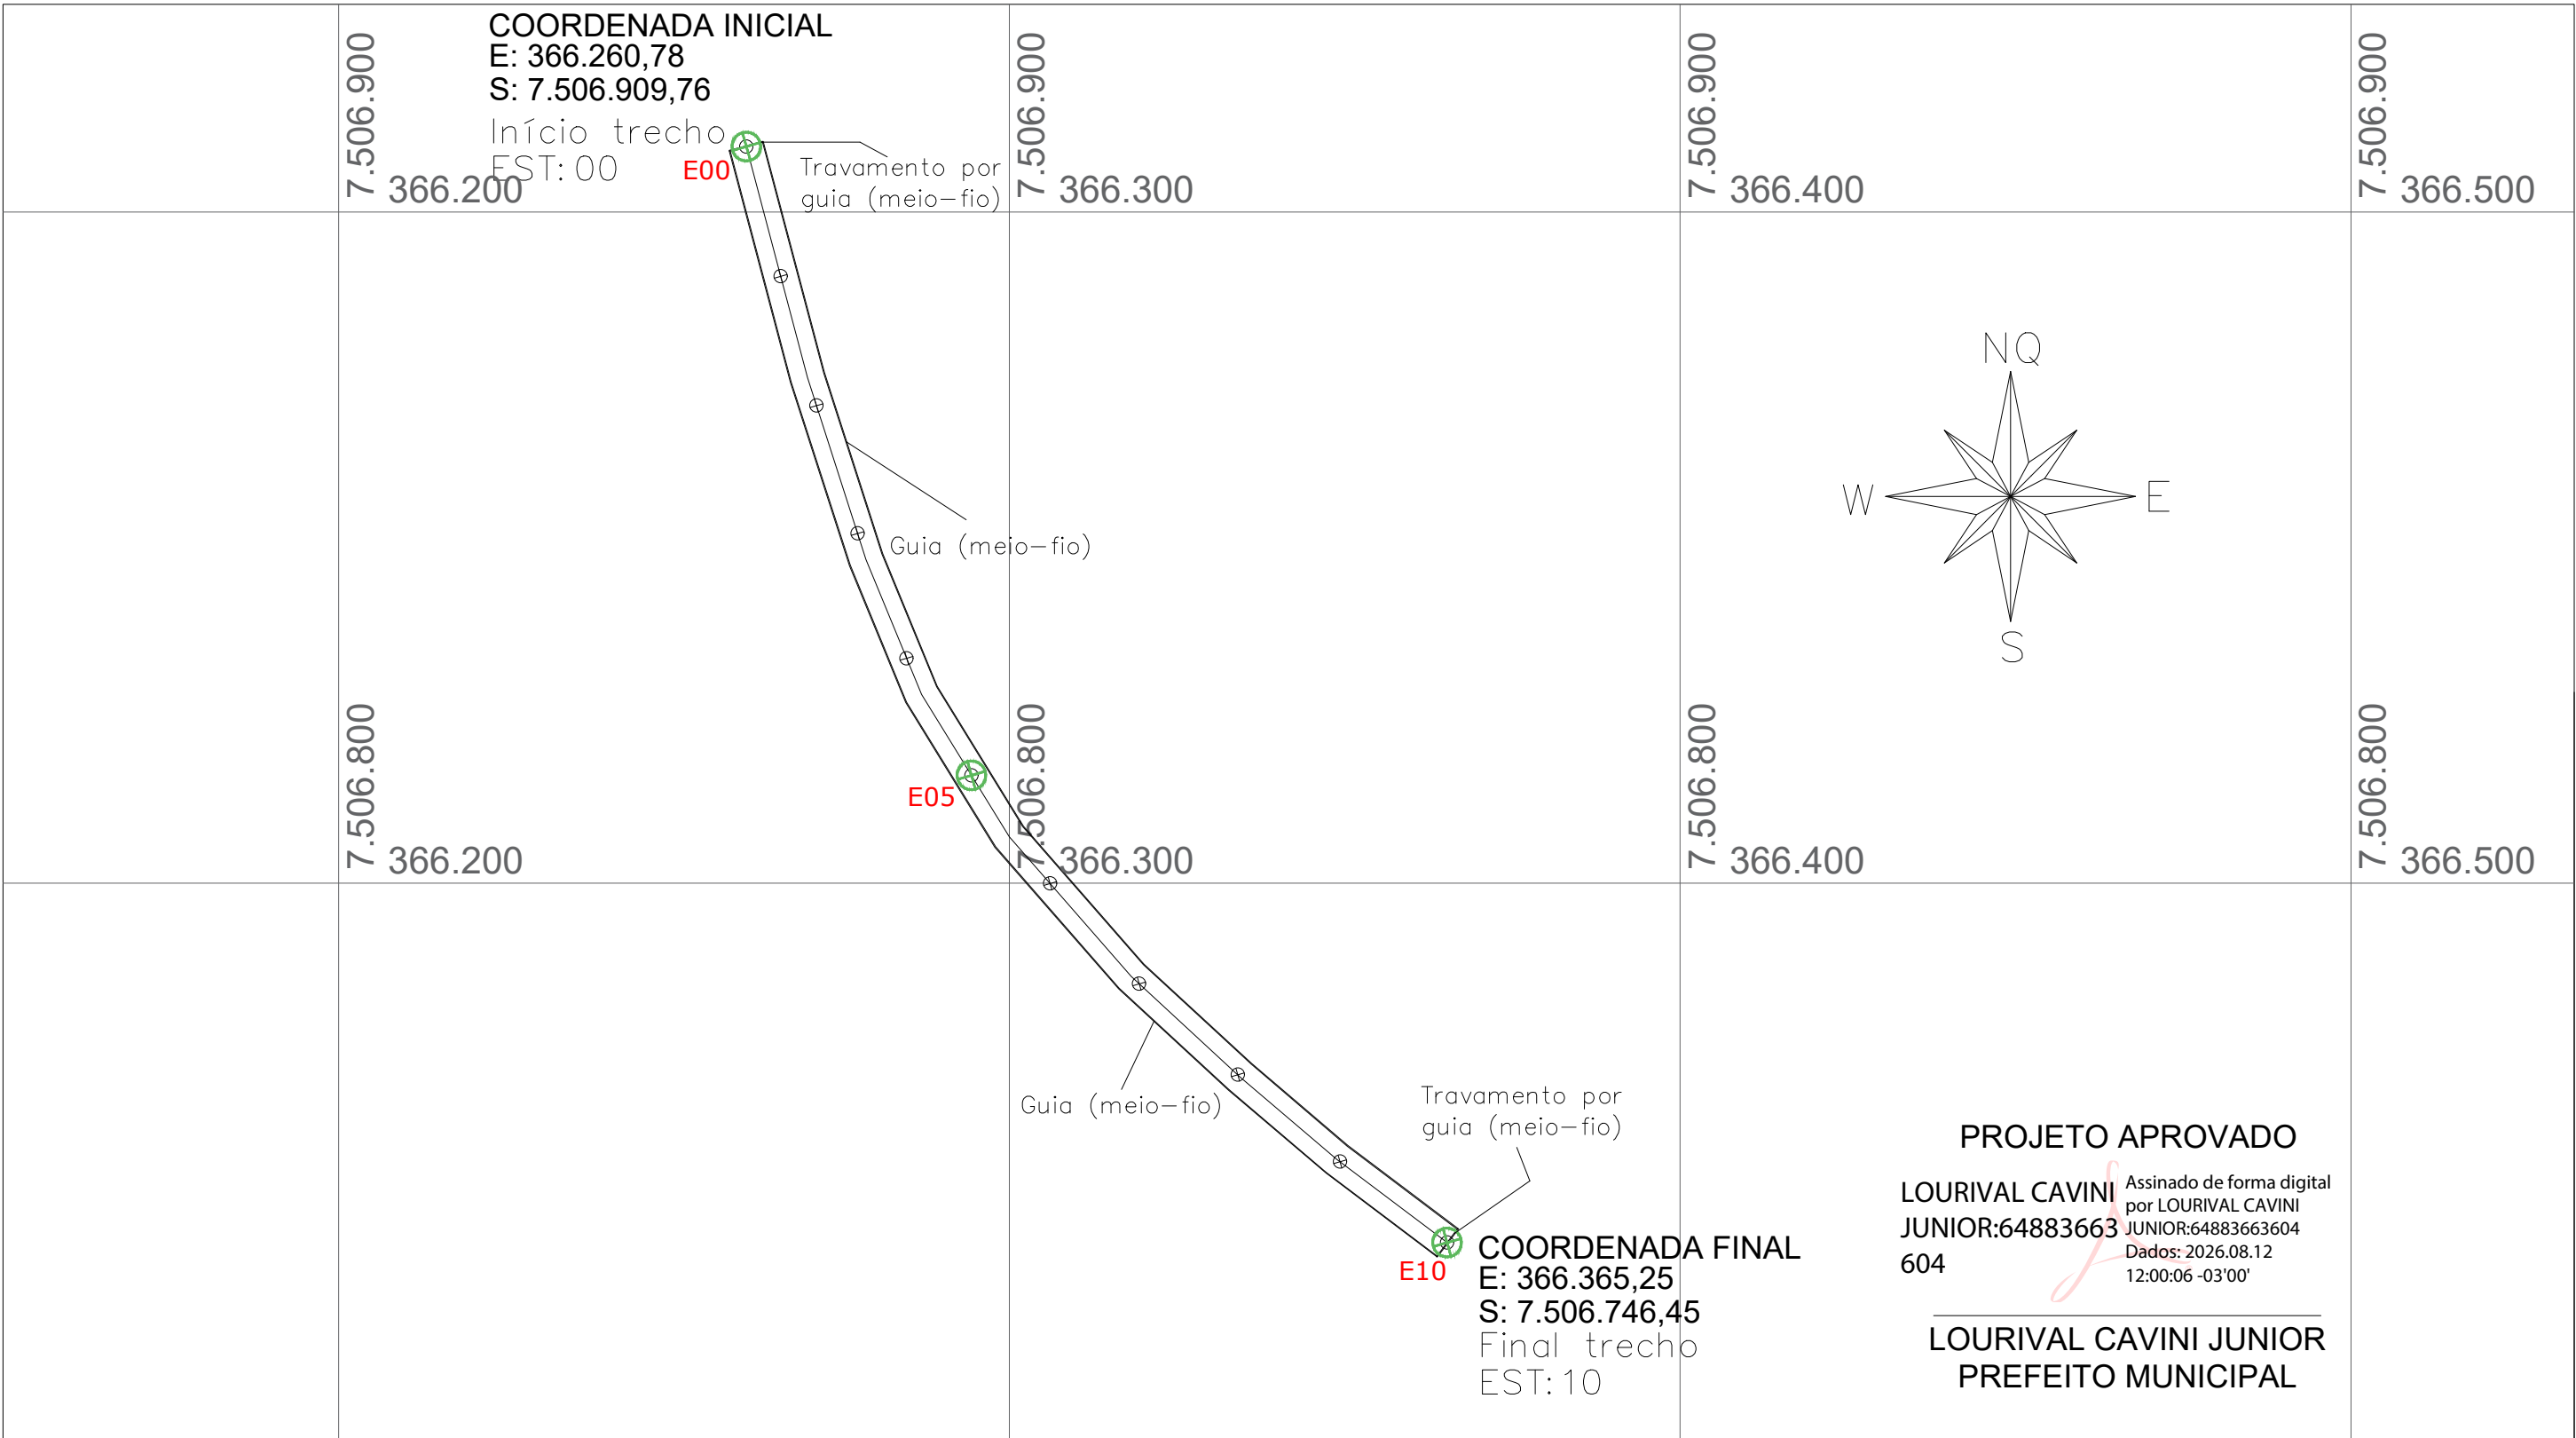

PROJETO APROVADO
LOURIVAL CAVINI JUNIOR:64883663604
604
Assinado de forma digital por LOURIVAL CAVINI JUNIOR:64883663604
Dados: 2026.08.12 12:00:06 -03'00'
LOURIVAL CAVINI JUNIOR
PREFEITO MUNICIPAL

Finalidade: PROJETO DE PAVIMENTAÇÃO DA ESTRADA MUNICIPAL PARA O BAIRRO CACHOEIRA DOS LUIZ
Município: BUENO BRANDÃO Bairro: CACHOEIRA DOS LUIZ Estado: MG
Coordenadas Iniciais: Latitude 22°32'21.04"S - Longitude 46°18'2.00"O
Coordenadas Finais: Latitude 22°32'26.39"S - Longitude 46°17'58.40"O
Data: 11/08/2026 Escala: S/ Escala

QUADRO DE ÁREAS	
Área (m²)	Perímetro (m)
1.000,00	410,00

LOURIVAL CAVINI JUNIOR:64883663604
Assinado de forma digital por LOURIVAL CAVINI JUNIOR:64883663604
Dados: 2026.08.12 11:59:46 -03'00'

LOURIVAL CAVINI JUNIOR
PREFEITURA MUNICIPAL DE BUENO BRANDÃO
CNPJ: 18.940.098/0001-22

gov.br
Documento assinado digitalmente
DOUGLAS MUCCIACITO MACHADO
Data: 12/08/2026 09:46:01-0300
Verifique em <https://validar.iti.gov.br>

DOUGLAS MUCCIACITO MACHADO
ENGENHEIRO CIVIL
CREA: 439167MG
ART: MG20265187100


Folha:
01/04




GUIA (MEIO-FIO) EM CONCRETO PRÉ MOLDADO

GUIA (MEIO-FIO) EM CONCRETO PRÉ MOLDADO

LARGURA DA PISTA COM GUIA (MEIO-FIO) 5,26 m

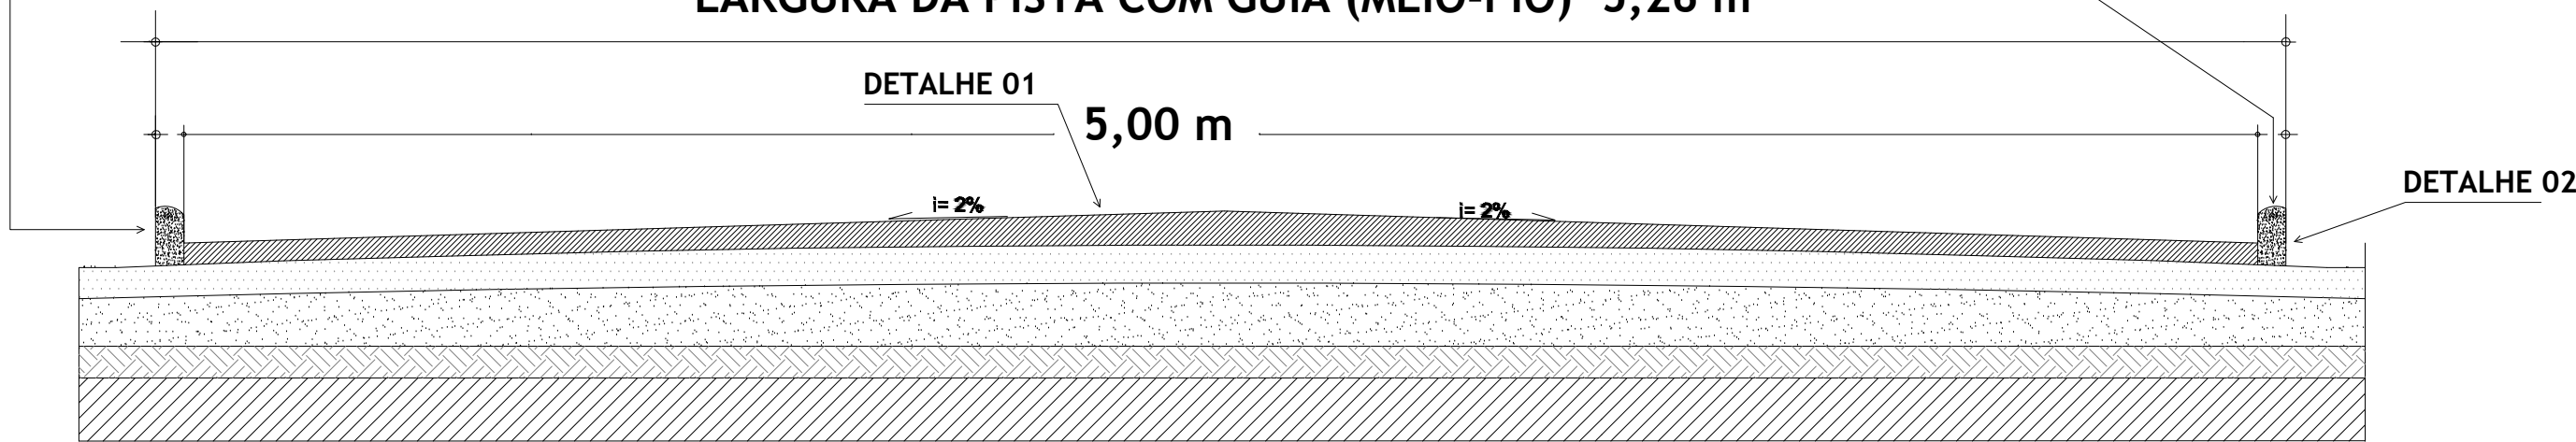


CORTE TRANSVERSAL - PISTA DE ROLAMENTO - BLOCOS INTERTRAVADOS DE CONCRETO S/ ESCALA

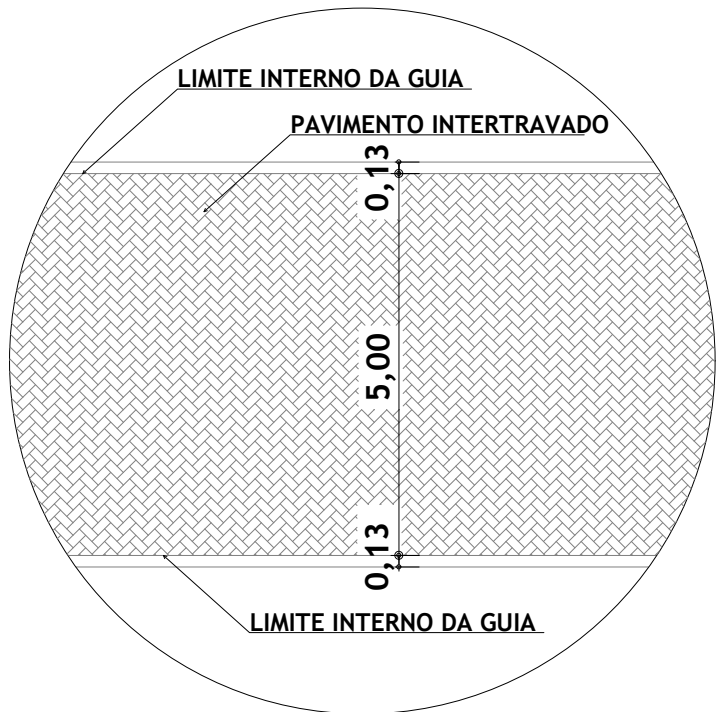


Unidade: Metros

DETALHE DA VISTA SUPERIOR DA VIA S/ ESCALA

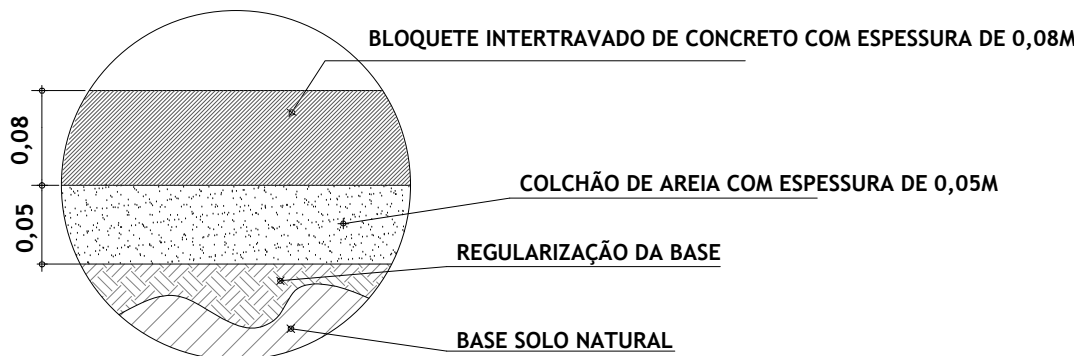

Unidade: Metros

DETALHE 01: CORTE - EXECUÇÃO DE PAVIMENTO S/ ESCALA

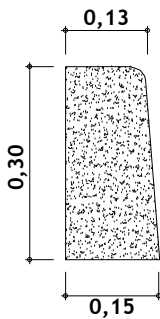

Unidade: Metros

DETALHE 02: GUIA (MEIO-FIO) S/ ESCALA

PROJETO APROVADO

LOURIVAL CAVINI

JUNIOR:64883663604 3604

Assinado de forma digital por LOURIVAL CAVINI JUNIOR:64883663604 Dados: 2026.08.12 12:01:09 -03'00'

LOURIVAL CAVINI JUNIOR PREFEITO MUNICIPAL

Finalidade: PROJETO DE PAVIMENTAÇÃO DA ESTRADA MUNICIPAL PARA O BAIRRO CACHOEIRA DOS LUIZ
Município: BUENO BRANDÃO Bairro: CACHOEIRA DOS LUIZ Estado: MG
Coordenadas Iniciais: Latitude 22°32'21.04"S - Longitude 46°18'2.00"O
Coordenadas Finais: Latitude 22°32'26.39"S - Longitude 46°17'58.40"O
Data: 11/08/2026 Escala: S/ Escala

QUADRO DE ÁREAS	
Área (m²)	Perímetro (m)
1.000,00	410,00

LOURIVAL CAVINI JUNIOR:64883663604 63604
Assinado de forma digital por LOURIVAL CAVINI JUNIOR:64883663604 Dados: 2026.08.12 12:00:55 -03'00'

LOURIVAL CAVINI JUNIOR PREFEITURA MUNICIPAL DE BUENO BRANDÃO CNPJ: 18.940.098/0001-22

gov.br

Documento assinado digitalmente
DOUGLAS MUCCIACITO MACHADO
Data: 12/08/2026 09:46:01-0300
Verifique em <https://validar.iti.gov.br>

DOUGLAS MUCCIACITO MACHADO ENGENHEIRO CIVIL CREA: 439167MG ART: MG20265187100

Folha:

02/04


PLANTA DE SITUAÇÃO




GUIA (MEIO-FIO) EM CONCRETO PRÉ MOLDADO

GUIA (MEIO-FIO) EM CONCRETO PRÉ MOLDADO

LARGURA DA PISTA COM GUIA (MEIO-FIO) 4,26 m

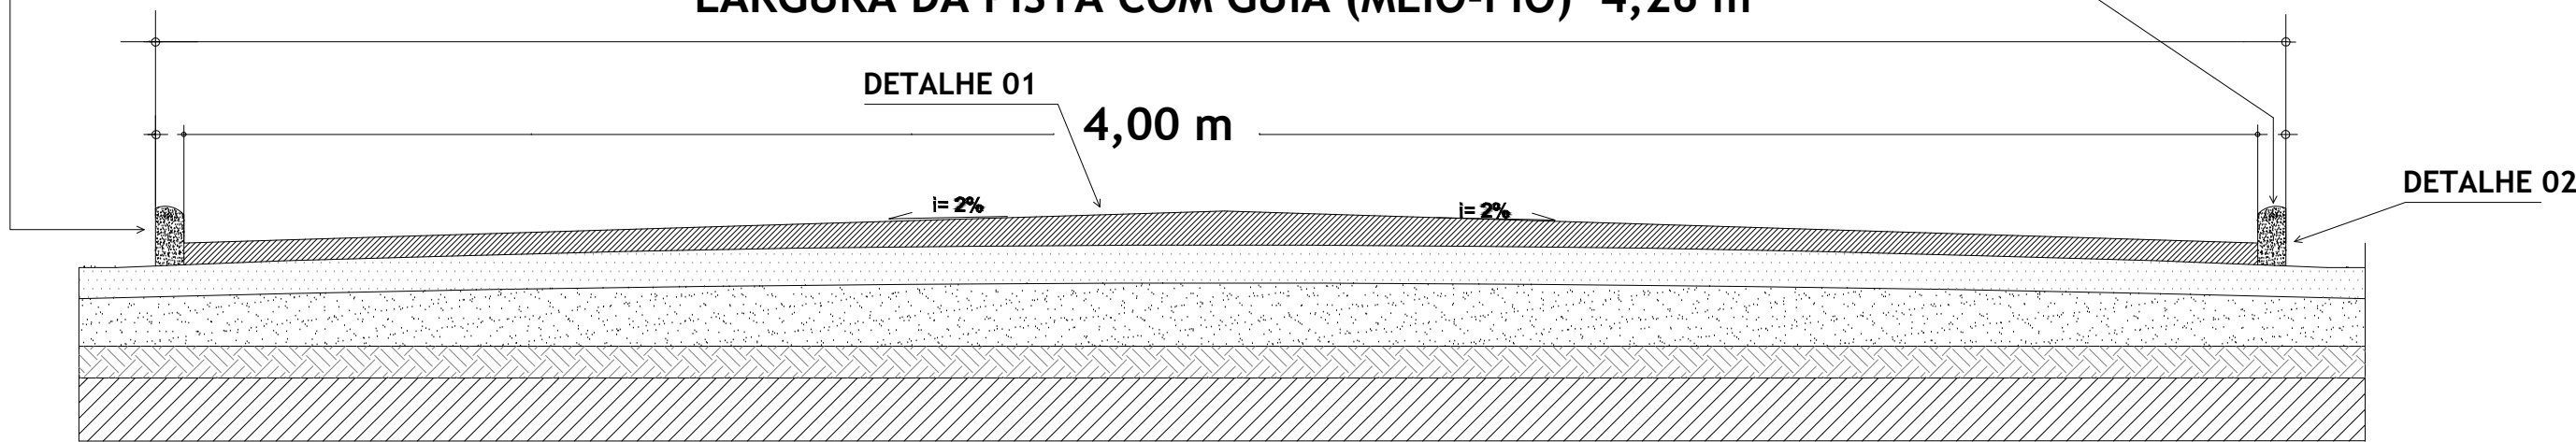


CORTE TRANSVERSAL - PISTA DE ROLAMENTO - BLOCOS INTERTRAVADOS DE CONCRETO
S/ ESCALA

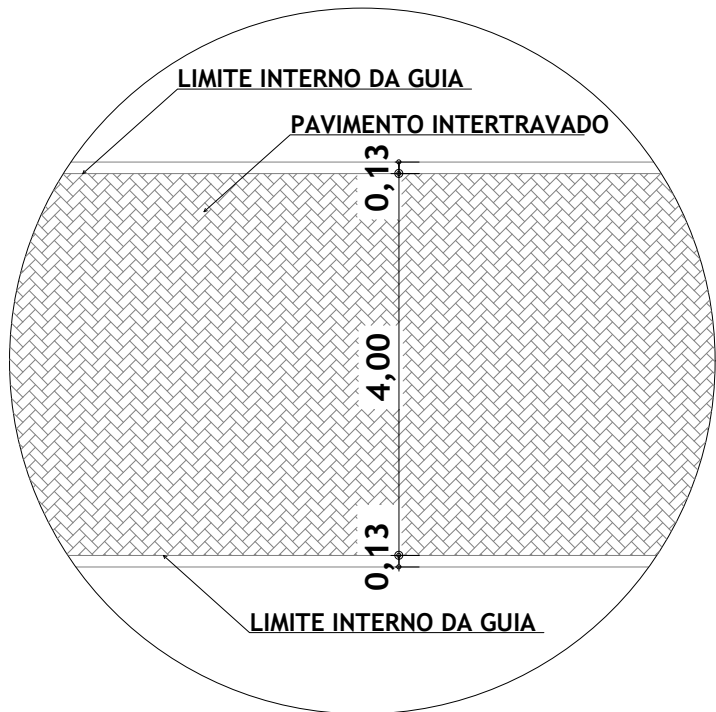


Unidade: Metros

DETALHE DA VISTA SUPERIOR DA VIA
S/ ESCALA

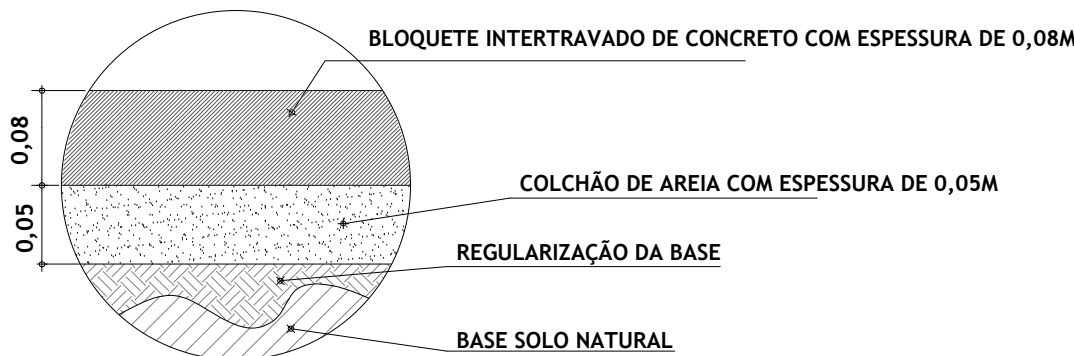

Unidade: Metros

DETALHE 01: CORTE - EXECUÇÃO DE PAVIMENTO
S/ ESCALA

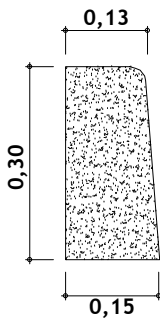

Unidade: Metros

DETALHE 02: GUIA (MEIO-FIO)
S/ ESCALA

PROJETO APROVADO
LOURIVAL CAVINI
JUNIOR:6488363604
63604

Assinado de forma digital por LOURIVAL CAVINI
JUNIOR:64883663604
Dados: 2026.08.12 12:02:44 -03'00'

LOURIVAL CAVINI JUNIOR
PREFEITO MUNICIPAL

Finalidade: PROJETO DE PAVIMENTAÇÃO DA ESTRADA MUNICIPAL PARA O BAIRRO FIDÊNCIAS
Município: BUENO BRANDÃO Bairro: FIDÊNCIAS Estado: MG
Coordenadas Iniciais: Latitude 22°25'51.42"S - Longitude 46°25'42.55"O
Coordenadas Finais: Latitude 22°25'47.59"S - Longitude 46°25'42.48"O
Data: 11/08/2026 Escala: S/ Escala

QUADRO DE ÁREAS	
Área (m²)	Perímetro (m)
480,00	248,00

LOURIVAL CAVINI
JUNIOR:64883663604
3663604

Assinado de forma digital por LOURIVAL CAVINI
JUNIOR:64883663604
Dados: 2026.08.12 12:02:31 -03'00'

LOURIVAL CAVINI JUNIOR
PREFEITURA MUNICIPAL DE BUENO BRANDÃO
CNPJ: 18.940.098/0001-22

Folha:
04/04

Documento assinado digitalmente
DOUGLAS MUCCIACITO MACHADO
Data: 12/08/2026 09:46:01-0300
Verifique em <https://validar.iti.gov.br>

DOUGLAS MUCCIACITO MACHADO
ENGENHEIRO CIVIL
CREA: 439167MG
ART: MG20265187100

PLANTA DE SITUAÇÃO

