



GUIA (MEIO-FIO) EM CONCRETO PRÉ MOLDADO

GUIA (MEIO-FIO) EM CONCRETO PRÉ MOLDADO

LARGURA DA PISTA COM GUIA (MEIO-FIO) 7,26 m

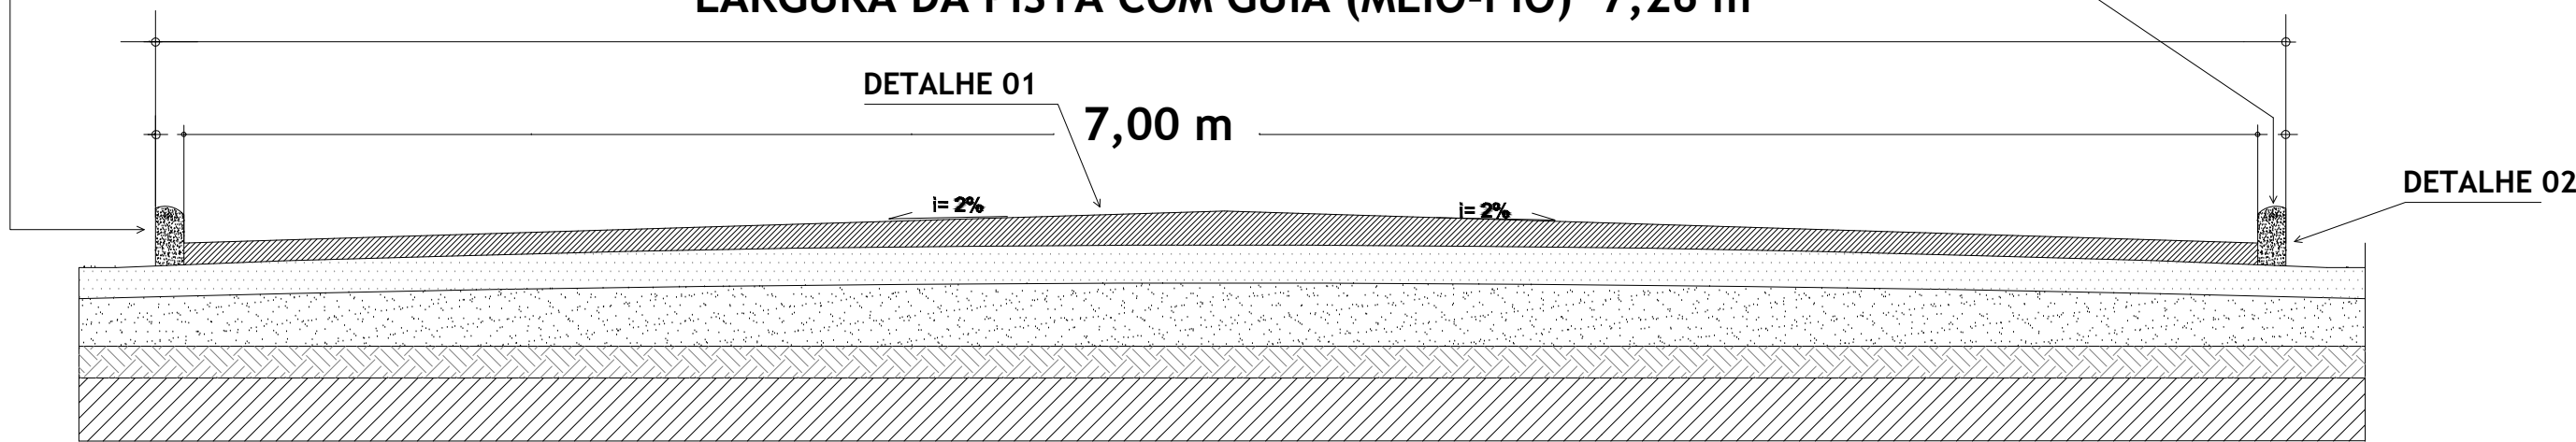


CORTE TRANSVERSAL - PISTA DE ROLAMENTO - BLOCOS INTERTRAVADOS DE CONCRETO
S/ ESCALA

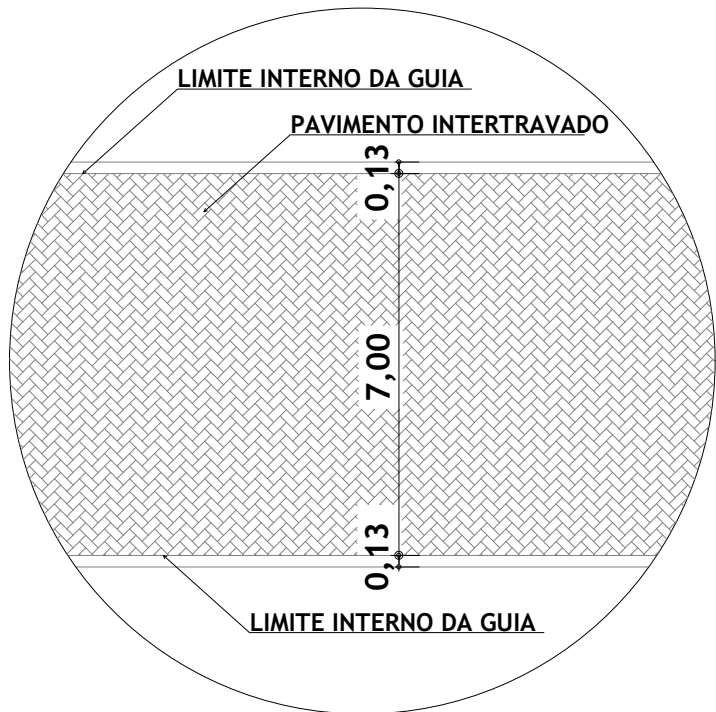


Unidade: Metros

DETALHE DA VISTA SUPERIOR DA VIA
S/ ESCALA

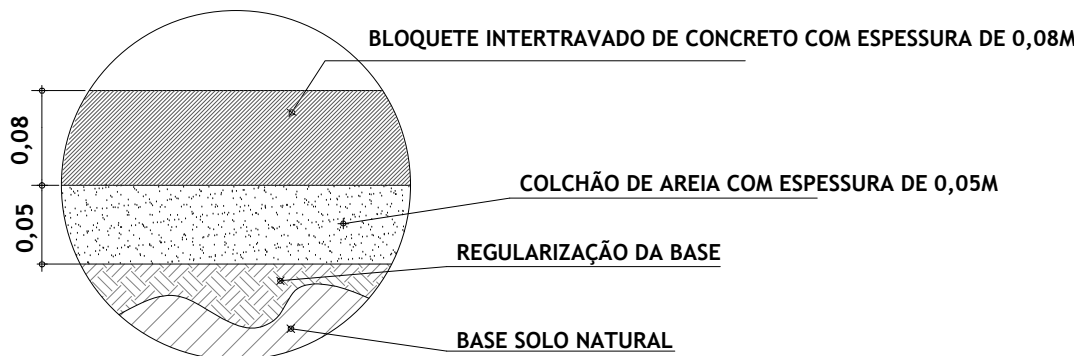

Unidade: Metros

DETALHE 01: CORTE - EXECUÇÃO DE PAVIMENTO
S/ ESCALA

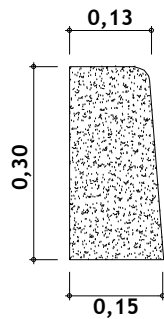

Unidade: Metros

DETALHE 02: GUIA (MEIO-FIO)
S/ ESCALA

PROJETO APROVADO

LOURIVAL CAVINI JUNIOR:64883663604
Assinado de forma digital por LOURIVAL CAVINI JUNIOR:64883663604
Dados: 2026.08.12 12:05:28 -03'00'

LOURIVAL CAVINI JUNIOR
PREFEITO MUNICIPAL

Finalidade: PROJETO DE PAVIMENTAÇÃO DA ESTRADA MUNICIPAL PARA O BAIRRO CAMPO GRANDE
Município: BUENO BRANDÃO Bairro: CAMPO GRANDE Estado: MG
Coordenadas Iniciais: Latitude 22°27'43.45"S - Longitude 46°19'27.31"O
Coordenadas Finais: Latitude 22°27'41.88"S - Longitude 46°19'25.69"O
Data: 11/08/2026 Escala: S/ Escala

QUADRO DE ÁREAS	
Área (m²)	Perímetro (m)
490,00	154,00

LOURIVAL CAVINI JUNIOR:64883663604
Assinado de forma digital por LOURIVAL CAVINI JUNIOR:64883663604
Dados: 2026.08.12 12:05:15 -03'00'

LOURIVAL CAVINI JUNIOR
PREFEITURA MUNICIPAL DE BUENO BRANDÃO
CNPJ: 18.940.098/0001-22


Documento assinado digitalmente
DOUGLAS MUCCIACITO MACHADO
Data: 12/08/2026 09:54:03-0300
Verifique em <https://validar.iti.gov.br>

DOUGLAS MUCCIACITO MACHADO
ENGENHEIRO CIVIL
CREA: 439167MG
ART: MG20265187100

Folha:
02/08

PLANTA DE SITUAÇÃO



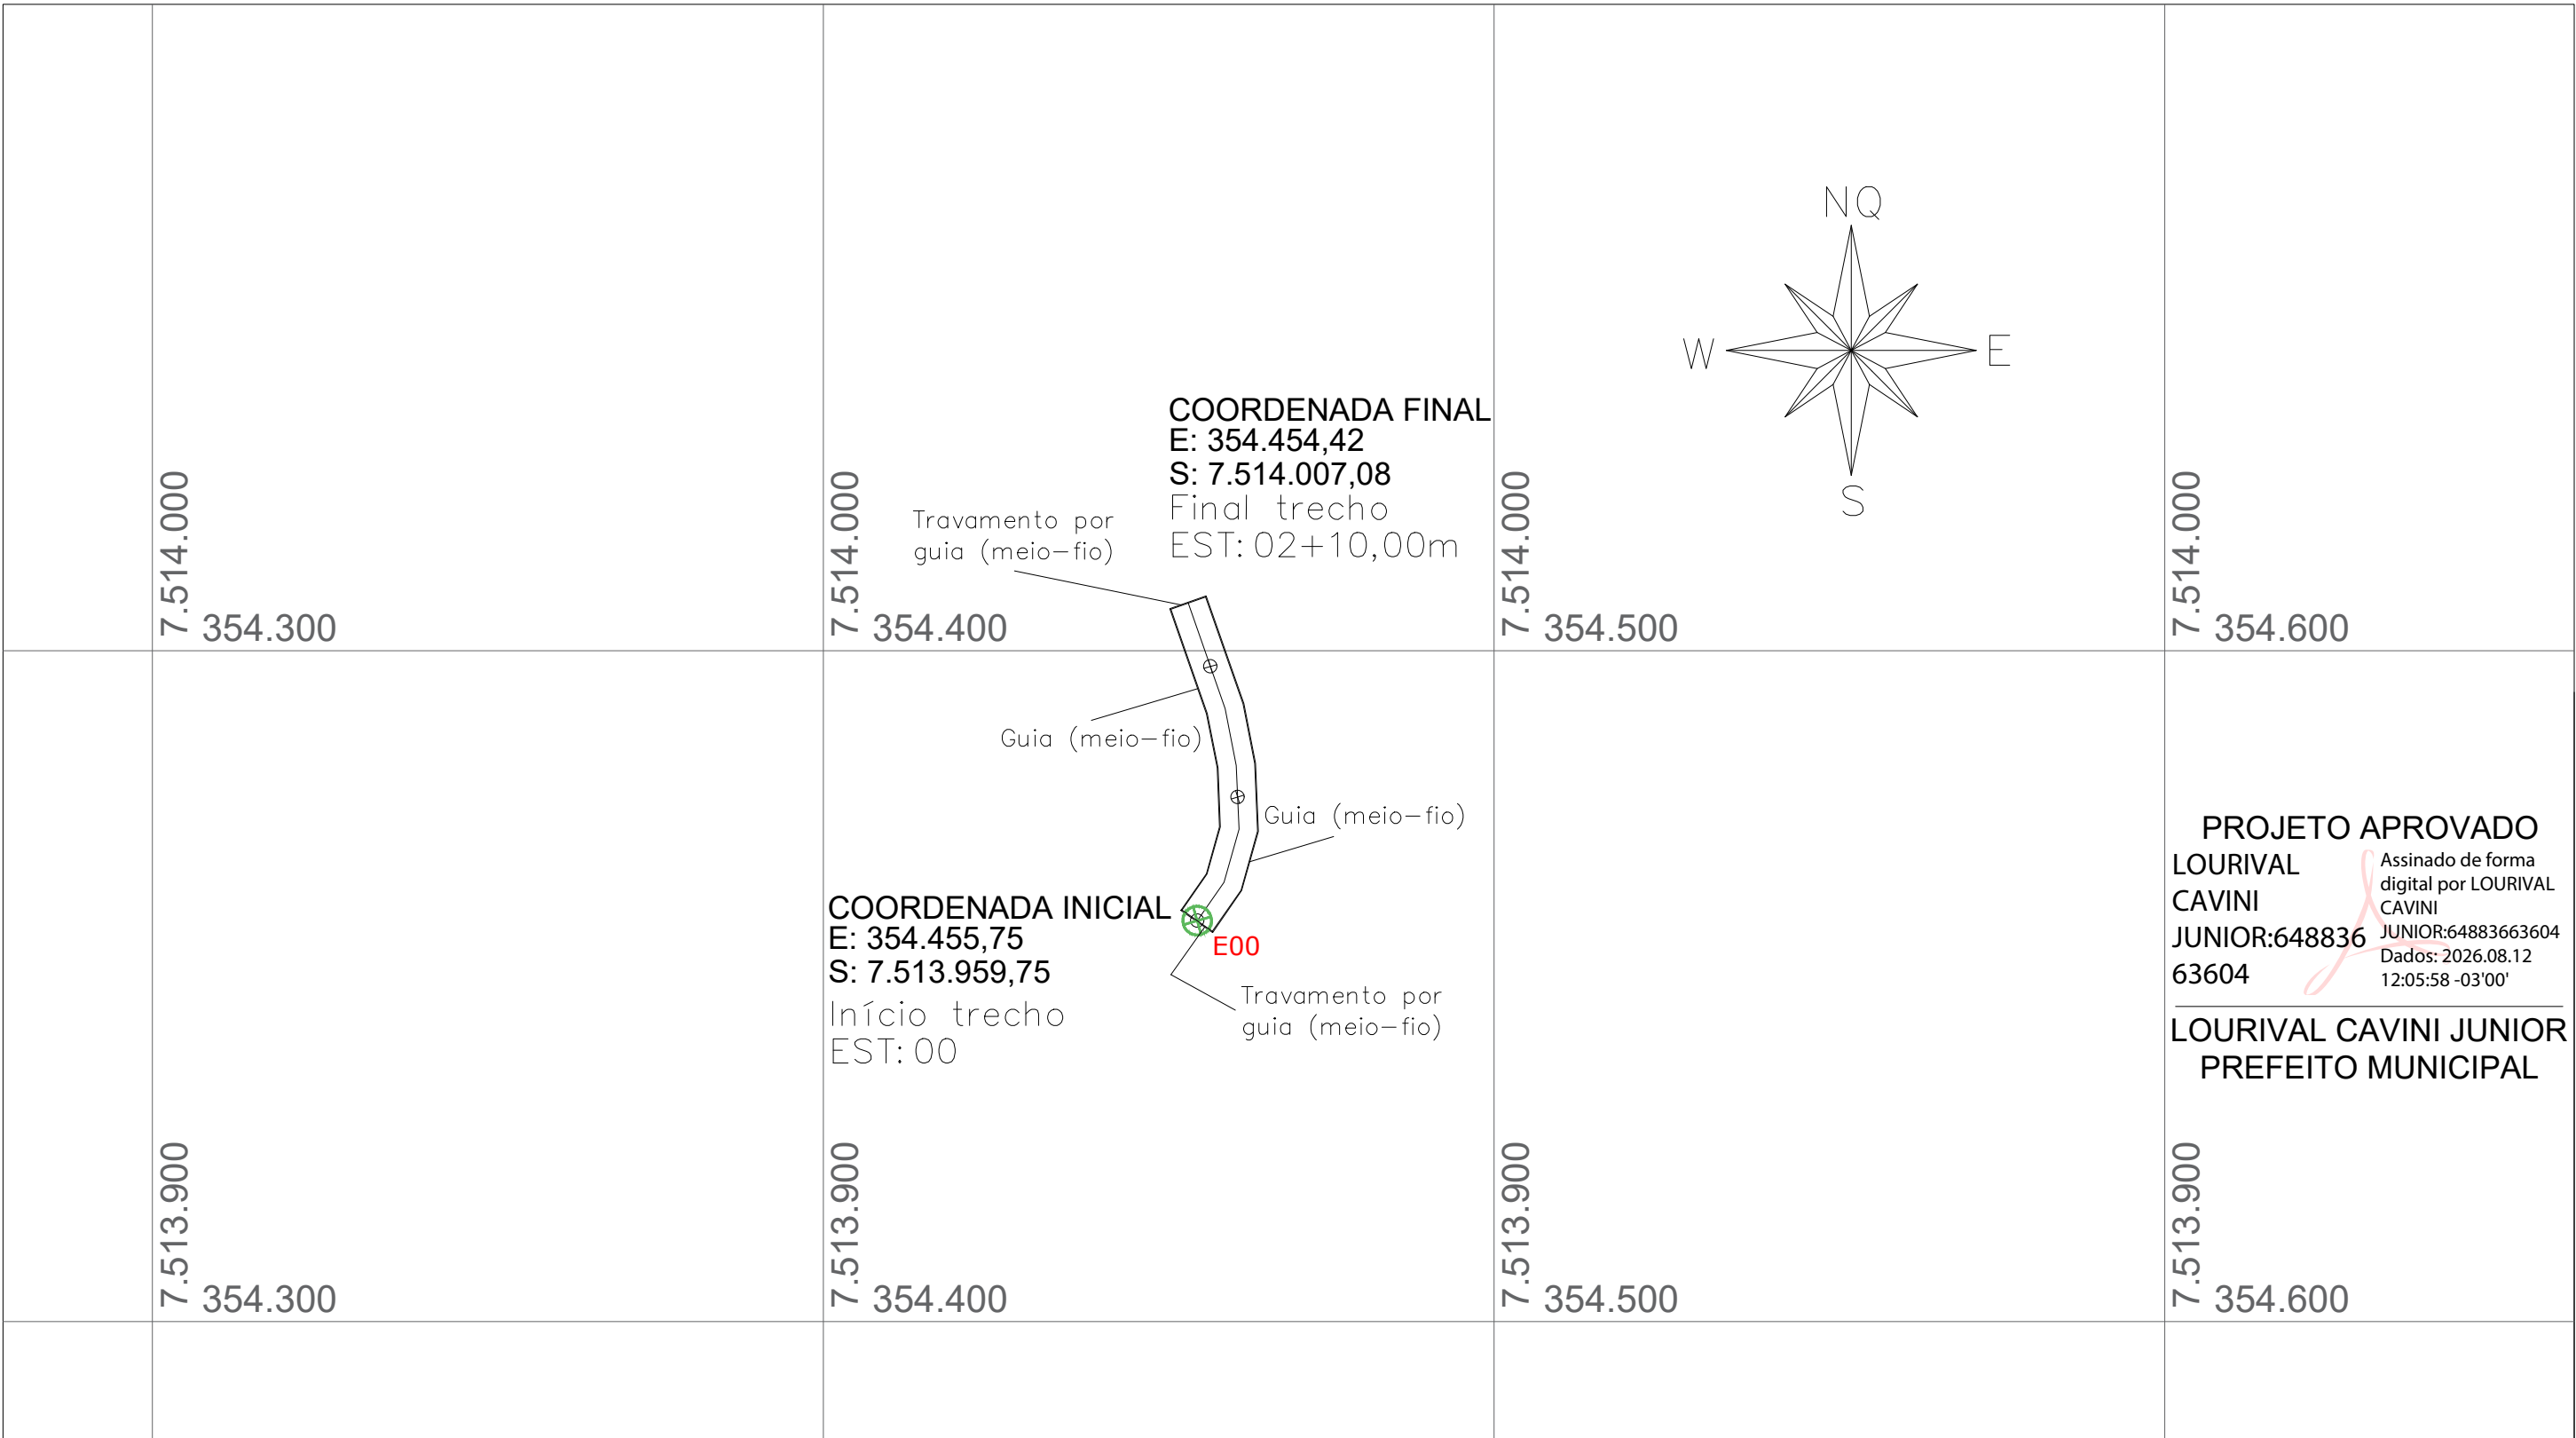

PROJETO APROVADO
LOURIVAL CAVINI JUNIOR:64883663604
Assinado de forma digital por LOURIVAL CAVINI JUNIOR:64883663604
Dados: 2026.08.12 12:05:58 -03'00'

LOURIVAL CAVINI JUNIOR
PREFEITO MUNICIPAL

Finalidade: PROJETO DE PAVIMENTAÇÃO DA ESTRADA MUNICIPAL PARA O BAIRRO MACHADO

Município: BUENO BRANDÃO Bairro: MACHADO Estado: MG

Coordenadas Iniciais: Latitude 22°28'28.34"S - Longitude 46°24'52.85"O

Coordenadas Finais: Latitude 22°28'26.80"S - Longitude 46°24'52.90"O

Data: 11/08/2026 Escala: S/ Escala

QUADRO DE ÁREAS	
Área (m²)	Perímetro (m)
275,00	111,00

LOURIVAL CAVINI JUNIOR:64883663604

Assinado de forma digital por LOURIVAL CAVINI JUNIOR:64883663604
Dados: 2026.08.12 12:05:45 -03'00'

LOURIVAL CAVINI JUNIOR
PREFEITURA MUNICIPAL DE BUENO BRANDÃO
CNPJ: 18.940.098/0001-22

Folha:
03/08

Documento assinado digitalmente
DOUGLAS MUCCIACITO MACHADO
Data: 12/08/2026 09:54:03-0300
Verifique em <https://validar.iti.gov.br>


DOUGLAS MUCCIACITO MACHADO
ENGENHEIRO CIVIL
CREA: 439167MG
ART: MG20265187100




GUIA (MEIO-FIO) EM CONCRETO PRÉ MOLDADO

GUIA (MEIO-FIO) EM CONCRETO PRÉ MOLDADO

LARGURA DA PISTA COM GUIA (MEIO-FIO) 5,76 m

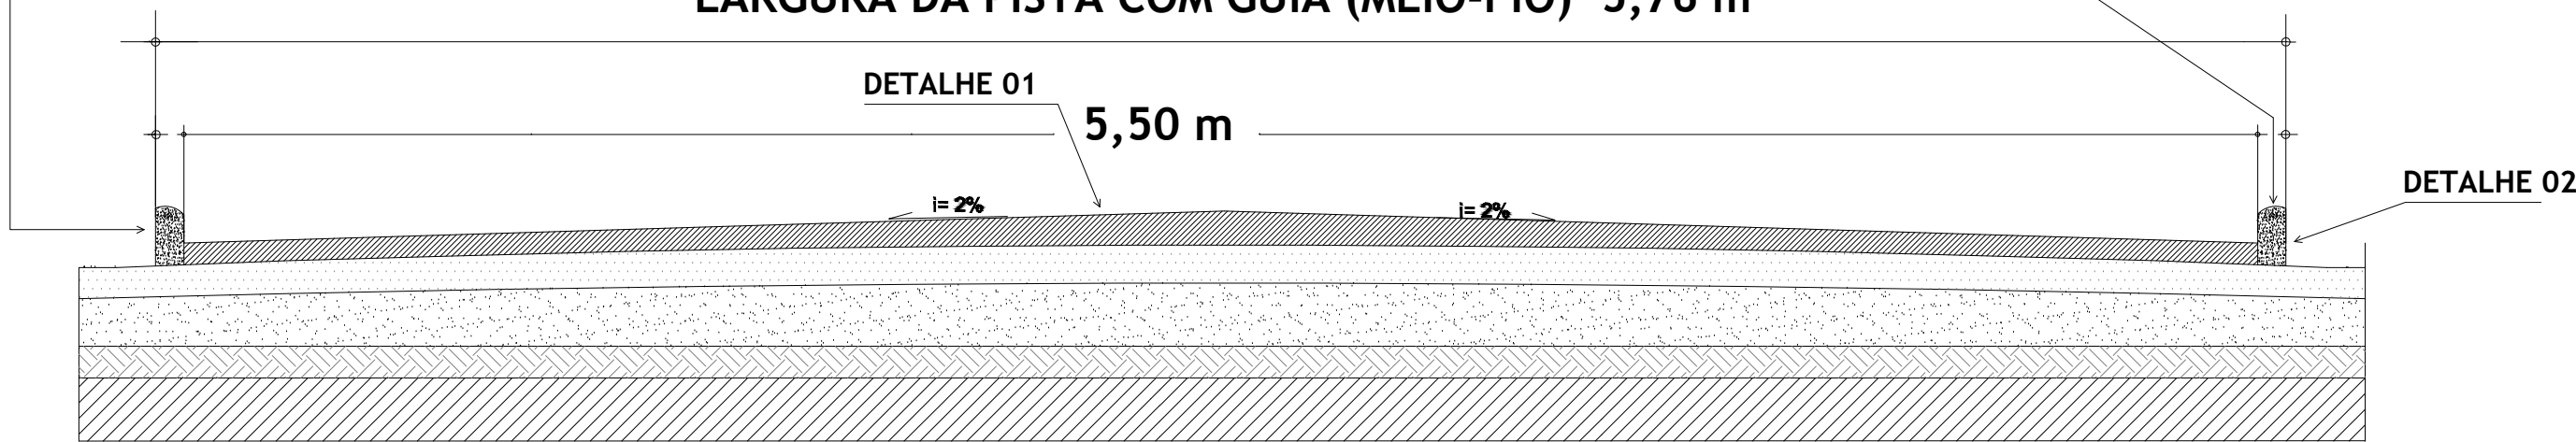


CORTE TRANSVERSAL - PISTA DE ROLAMENTO - BLOCOS INTERTRAVADOS DE CONCRETO S/ ESCALA

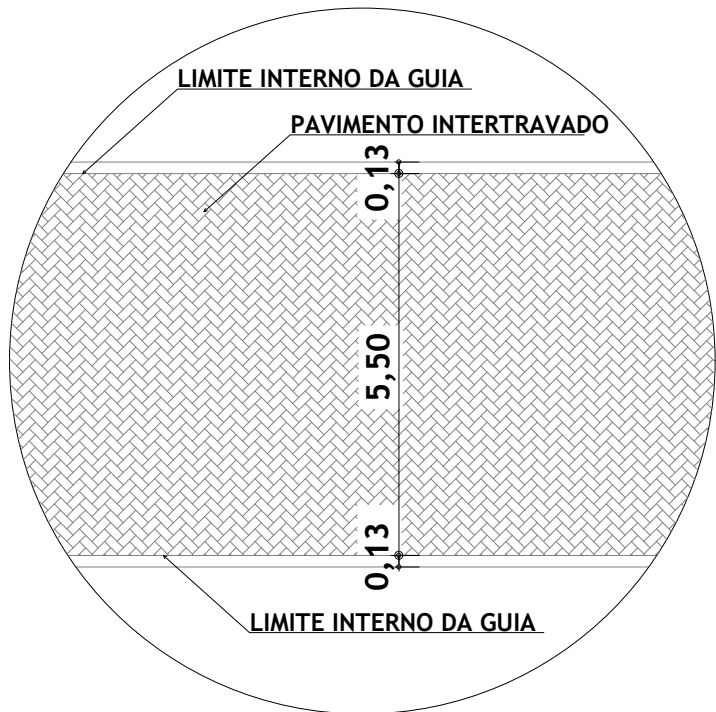


Unidade: Metros

DETALHE DA VISTA SUPERIOR DA VIA S/ ESCALA

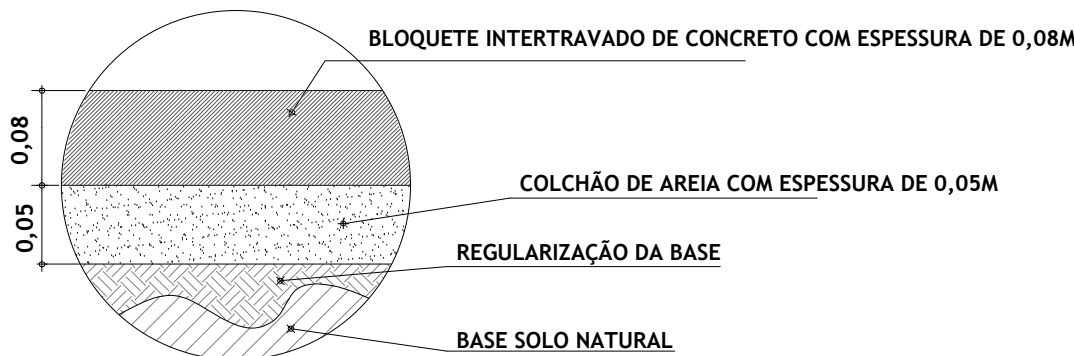

Unidade: Metros

DETALHE 01: CORTE - EXECUÇÃO DE PAVIMENTO S/ ESCALA

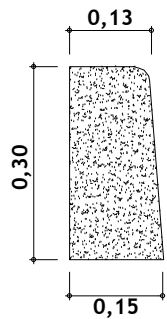

Unidade: Metros

DETALHE 02: GUIA (MEIO-FIO) S/ ESCALA

PROJETO APROVADO
LOURIVAL CAVINI
JUNIOR:64883663604
3604

Assinado de forma digital por LOURIVAL CAVINI
JUNIOR:64883663604
Dados: 2026.08.12 12:06:28 -03'00'

LOURIVAL CAVINI JUNIOR
PREFEITO MUNICIPAL

Finalidade: PROJETO DE PAVIMENTAÇÃO DA ESTRADA MUNICIPAL PARA O BAIRRO MACHADO
Município: BUENO BRANDÃO Bairro: MACHADO Estado: MG
Coordenadas Iniciais: Latitude 22°28'28.34"S - Longitude 46°24'52.85"O
Coordenadas Finais: Latitude 22°28'26.80"S - Longitude 46°24'52.90"O
Data: 11/08/2026 Escala: S/ Escala

QUADRO DE ÁREAS	
Área (m²)	Perímetro (m)
275,00	111,00

LOURIVAL CAVINI
JUNIOR:64883663604
63604

Assinado de forma digital por LOURIVAL CAVINI
JUNIOR:64883663604
Dados: 2026.08.12 12:06:14 -03'00'

LOURIVAL CAVINI JUNIOR
PREFEITURA MUNICIPAL DE BUENO BRANDÃO
CNPJ: 18.940.098/0001-22

Folha:
04/08

gov.br

Documento assinado digitalmente
DOUGLAS MUCCIACITO MACHADO
Data: 12/08/2026 09:54:03-0300
Verifique em <https://validar.iti.gov.br>

DOUGLAS MUCCIACITO MACHADO
ENGENHEIRO CIVIL
CREA: 439167MG
ART: MG20265187100


PLANTA DE SITUAÇÃO




GUIA (MEIO-FIO) EM CONCRETO PRÉ MOLDADO

GUIA (MEIO-FIO) EM CONCRETO PRÉ MOLDADO

LARGURA DA PISTA COM GUIA (MEIO-FIO) 5,76 m

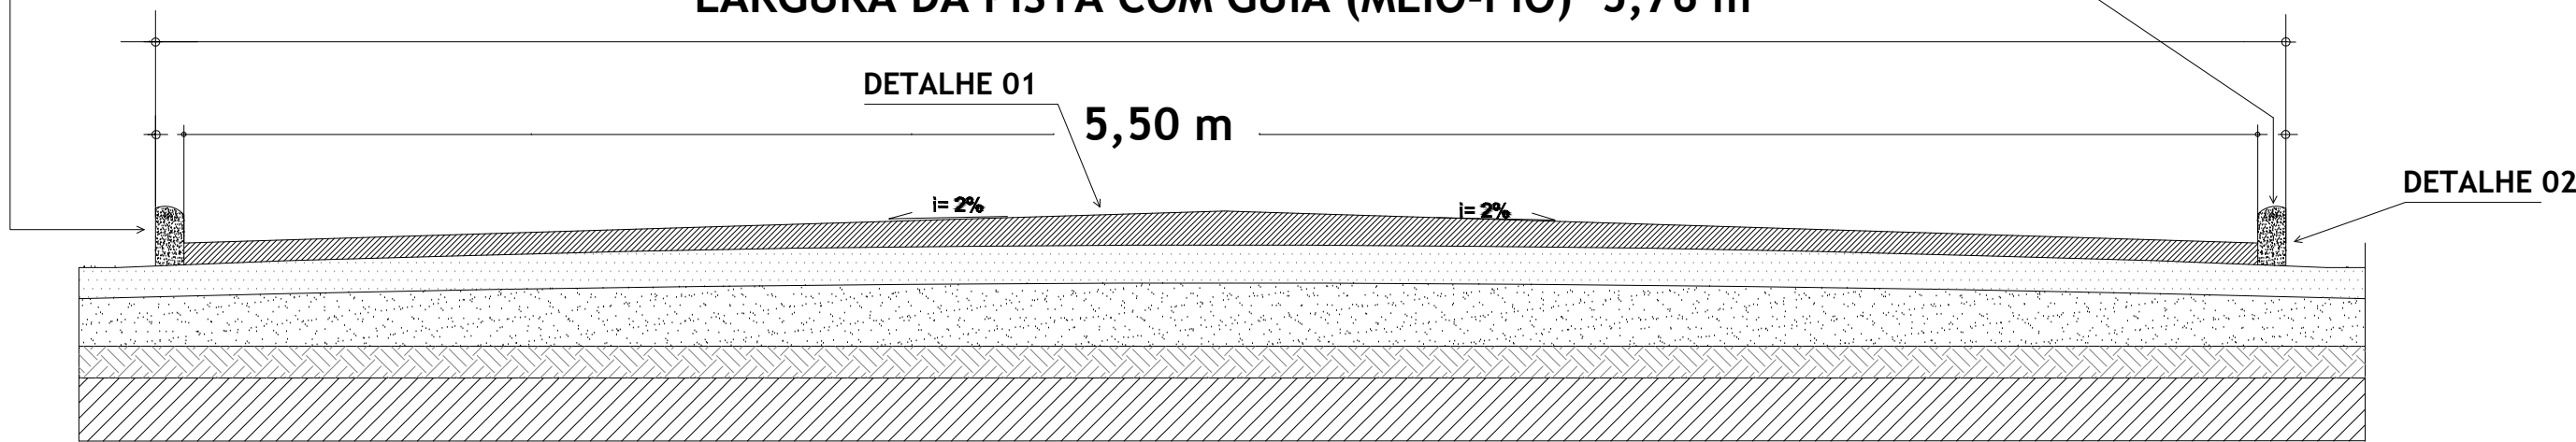


CORTE TRANSVERSAL - PISTA DE ROLAMENTO - BLOCOS INTERTRAVADOS DE CONCRETO
S/ ESCALA

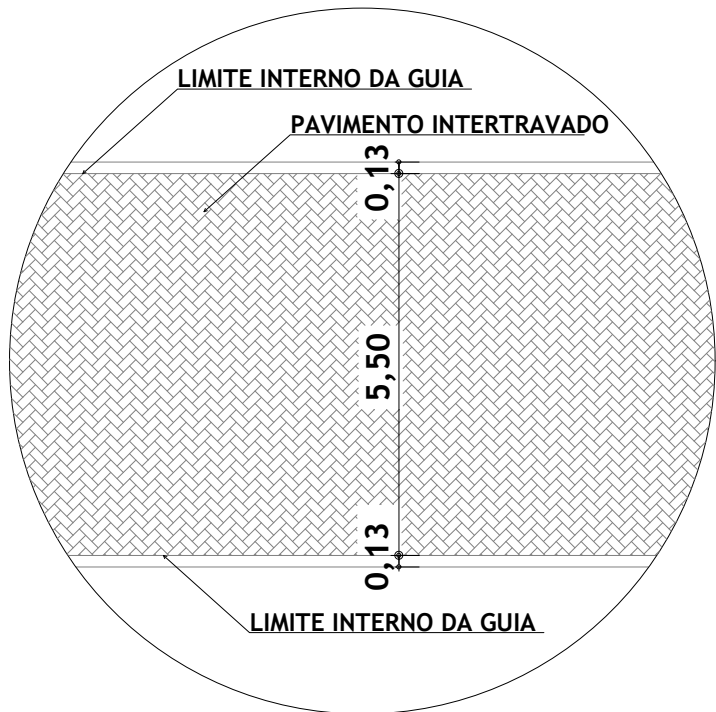


Unidade: Metros

DETALHE DA VISTA SUPERIOR DA VIA
S/ ESCALA

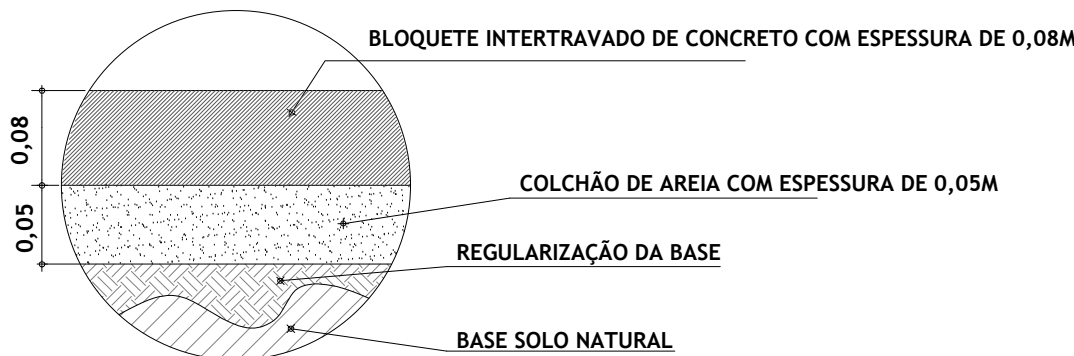

Unidade: Metros

DETALHE 01: CORTE - EXECUÇÃO DE PAVIMENTO
S/ ESCALA

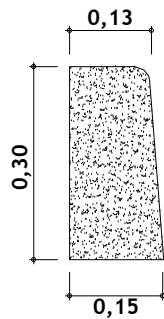

Unidade: Metros

DETALHE 02: GUIA (MEIO-FIO)
S/ ESCALA

PROJETO APROVADO

LOURIVAL CAVINI JUNIOR:64883663604
Assinado de forma digital por LOURIVAL CAVINI JUNIOR:64883663604
Dados: 2026.08.12 12:07:39 -03'00'

LOURIVAL CAVINI JUNIOR
PREFEITO MUNICIPAL

Finalidade: PROJETO DE PAVIMENTAÇÃO DA ESTRADA MUNICIPAL PARA O BAIRRO PONTE NOVA
Município: BUENO BRANDÃO Bairro: PONTE NOVA Estado: MG
Coordenadas Iniciais: Latitude 22°34'19.32"S - Longitude 46°21'52.49"O
Coordenadas Finais: Latitude 22°34'17.91"S - Longitude 46°21'51.68"O
Data: 11/08/2026 Escala: S/ Escala

QUADRO DE ÁREAS	
Área (m²)	Perímetro (m)
275,00	111,00

LOURIVAL CAVINI JUNIOR:64883663604
Assinado de forma digital por LOURIVAL CAVINI JUNIOR:64883663604
Dados: 2026.08.12 12:07:26 -03'00'


LOURIVAL CAVINI JUNIOR
PREFEITURA MUNICIPAL DE BUENO BRANDÃO
CNPJ: 18.940.098/0001-22

Folha:
06/08

Documento assinado digitalmente
DOUGLAS MUCCIACITO MACHADO
Data: 12/08/2026 09:55:44-0300
Verifique em <https://validar.iti.gov.br>
DOUGLAS MUCCIACITO MACHADO
ENGENHEIRO CIVIL
CREA: 439167MG
ART: MG20265187100

PLANTA DE SITUAÇÃO



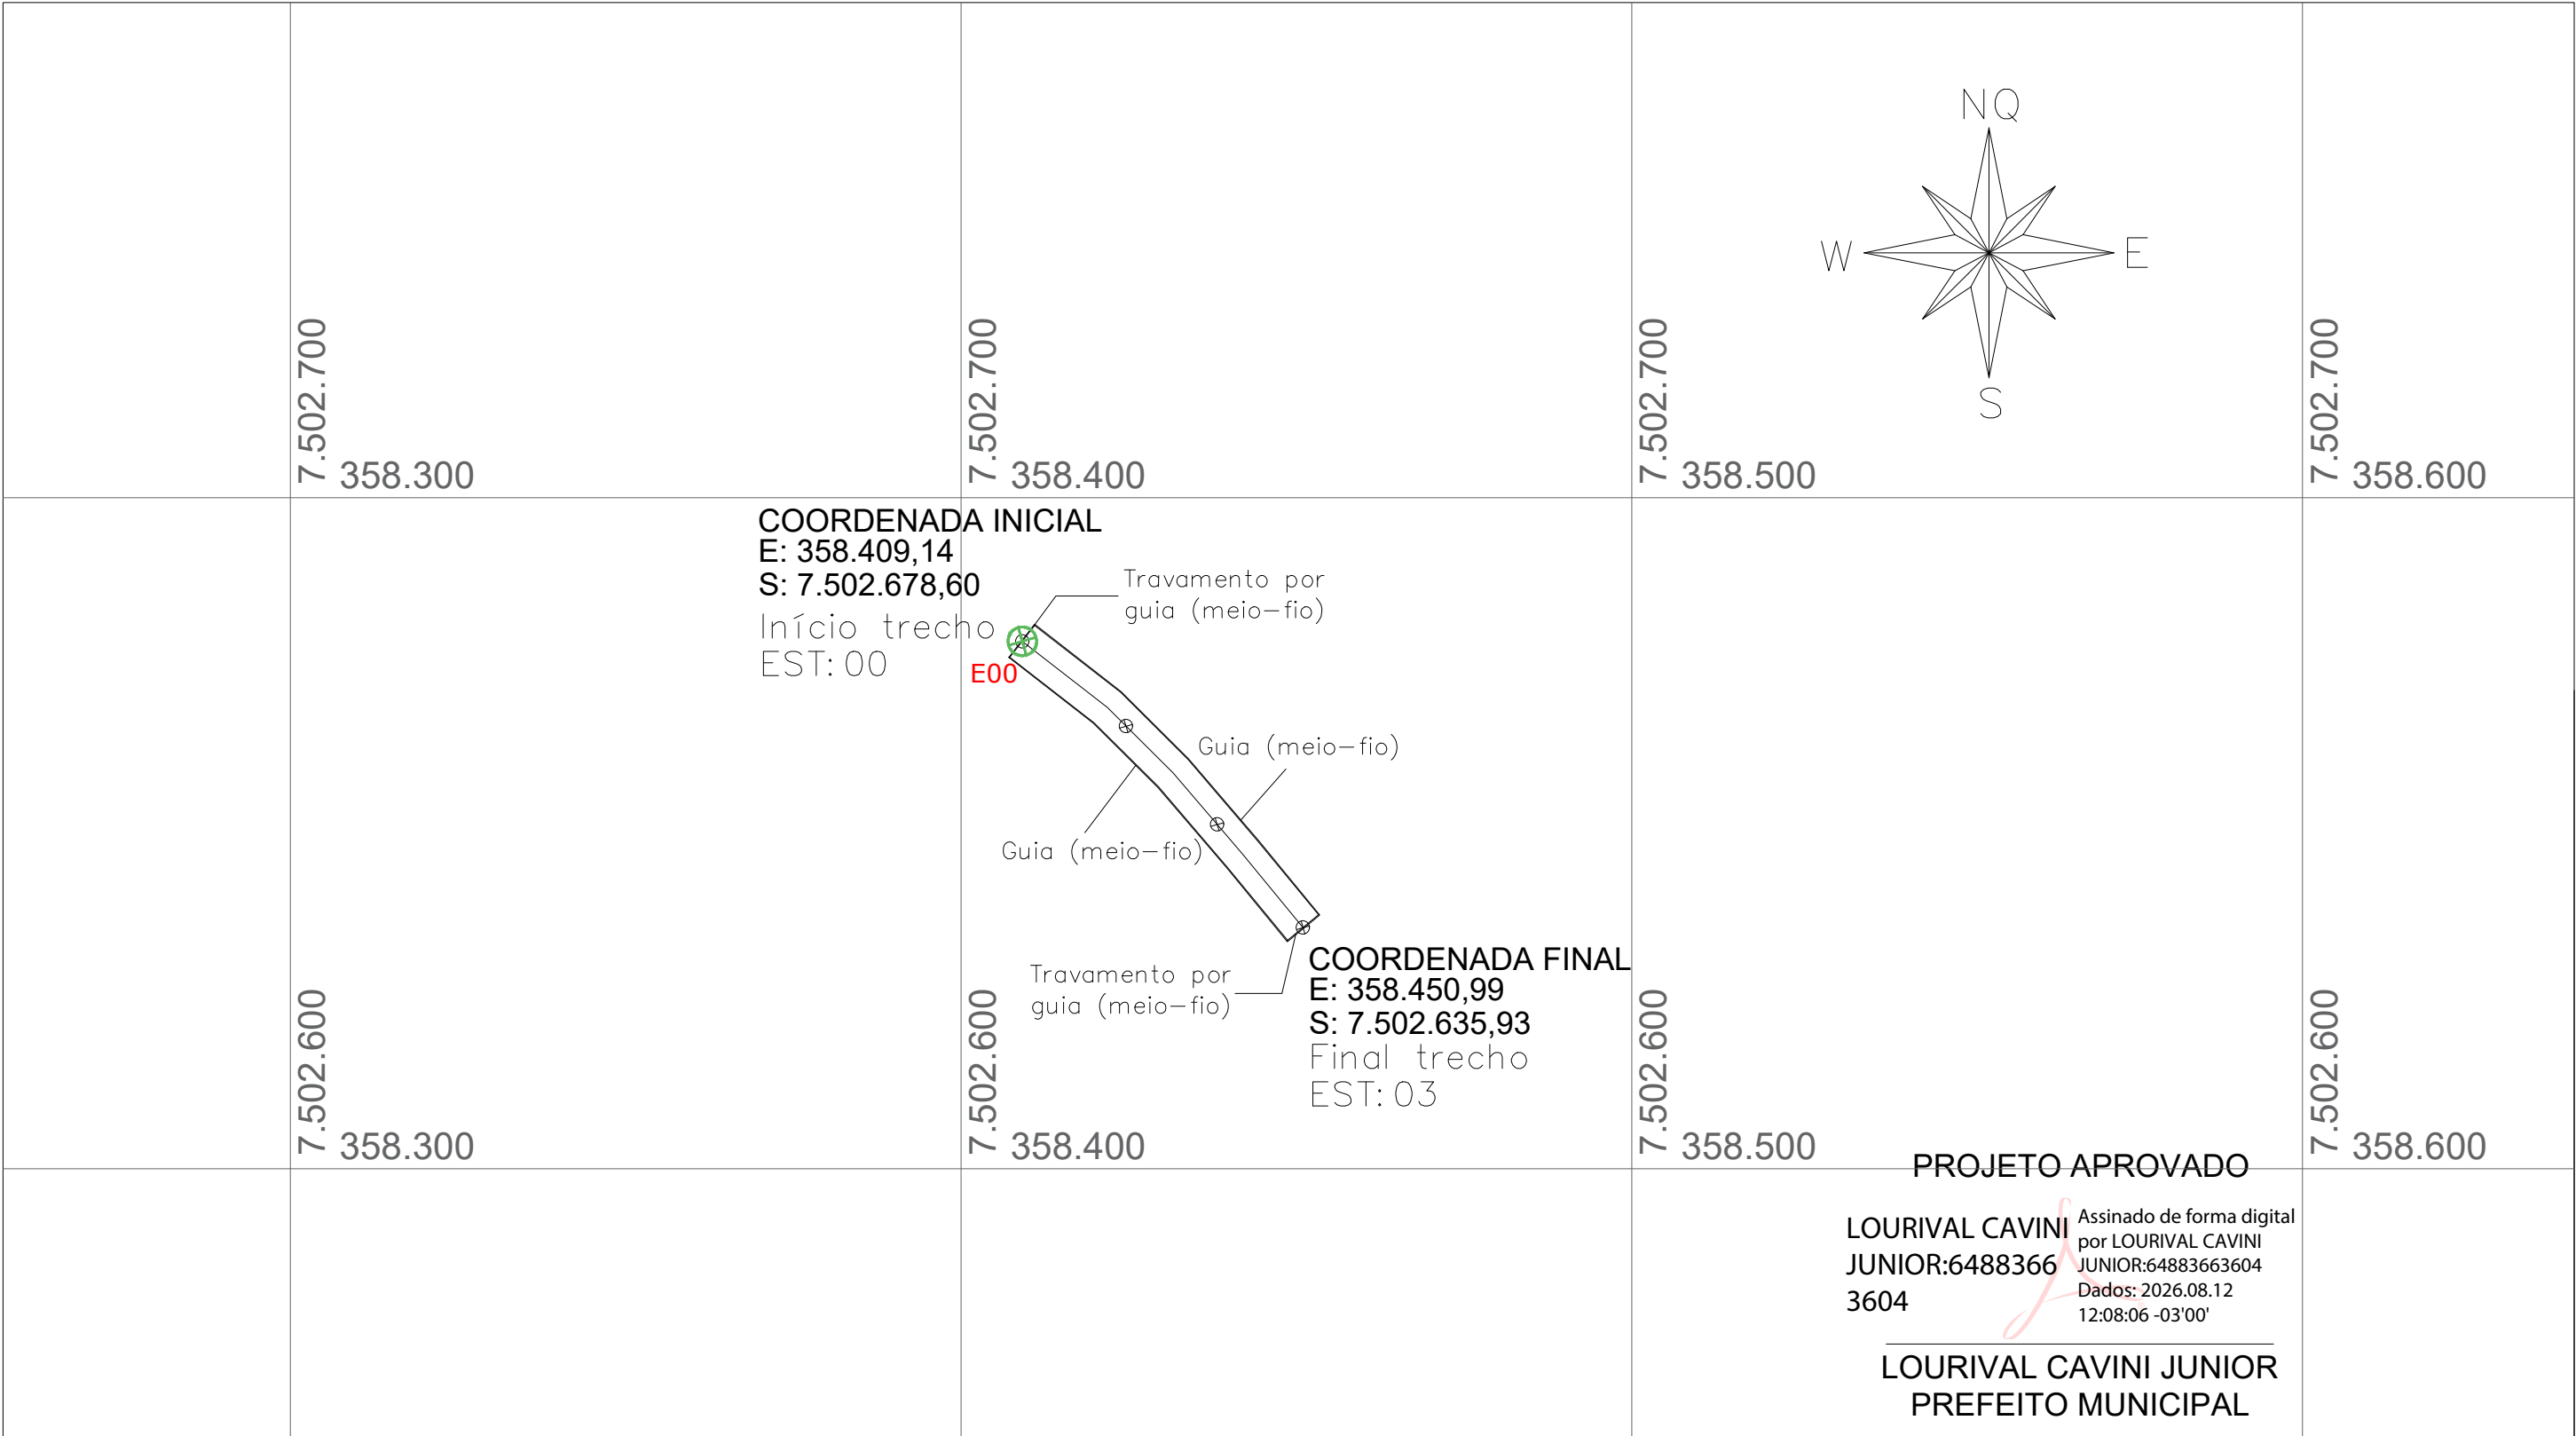

Finalidade: PROJETO DE PAVIMENTAÇÃO DA ESTRADA MUNICIPAL PARA O BAIRRO PONTE NOVA

Município: BUENO BRANDÃO Bairro: PONTE NOVA Estado: MG

Coordenadas Iniciais: Latitude 22°34'36.32"S - Longitude 46°22'38.18"O

Coordenadas Finais: Latitude 22°34'37.75"S - Longitude 46°22'36.76"O

Data: 11/08/2026 Escala: S/ Escala

QUADRO DE ÁREAS	
Área (m²)	Perímetro (m)
360,00	132,00

LOURIVAL CAVINI
JUNIOR:64883663604

Assinado de forma digital por LOURIVAL CAVINI
JUNIOR:64883663604
Dados: 2026.08.12
12:07:54 -03'00'

LOURIVAL CAVINI JUNIOR
PREFEITURA MUNICIPAL DE BUENO BRANDÃO
CNPJ: 18.940.098/0001-22


Folha:
07/08

gov.br




Documento assinado digitalmente
DOUGLAS MUCCIACITO MACHADO
Data: 12/08/2026 09:55:44-0300
Verifique em <https://validar.iti.gov.br>

DOUGLAS MUCCIACITO MACHADO
ENGENHEIRO CIVIL
CREA: 439167MG
ART: MG20265187100



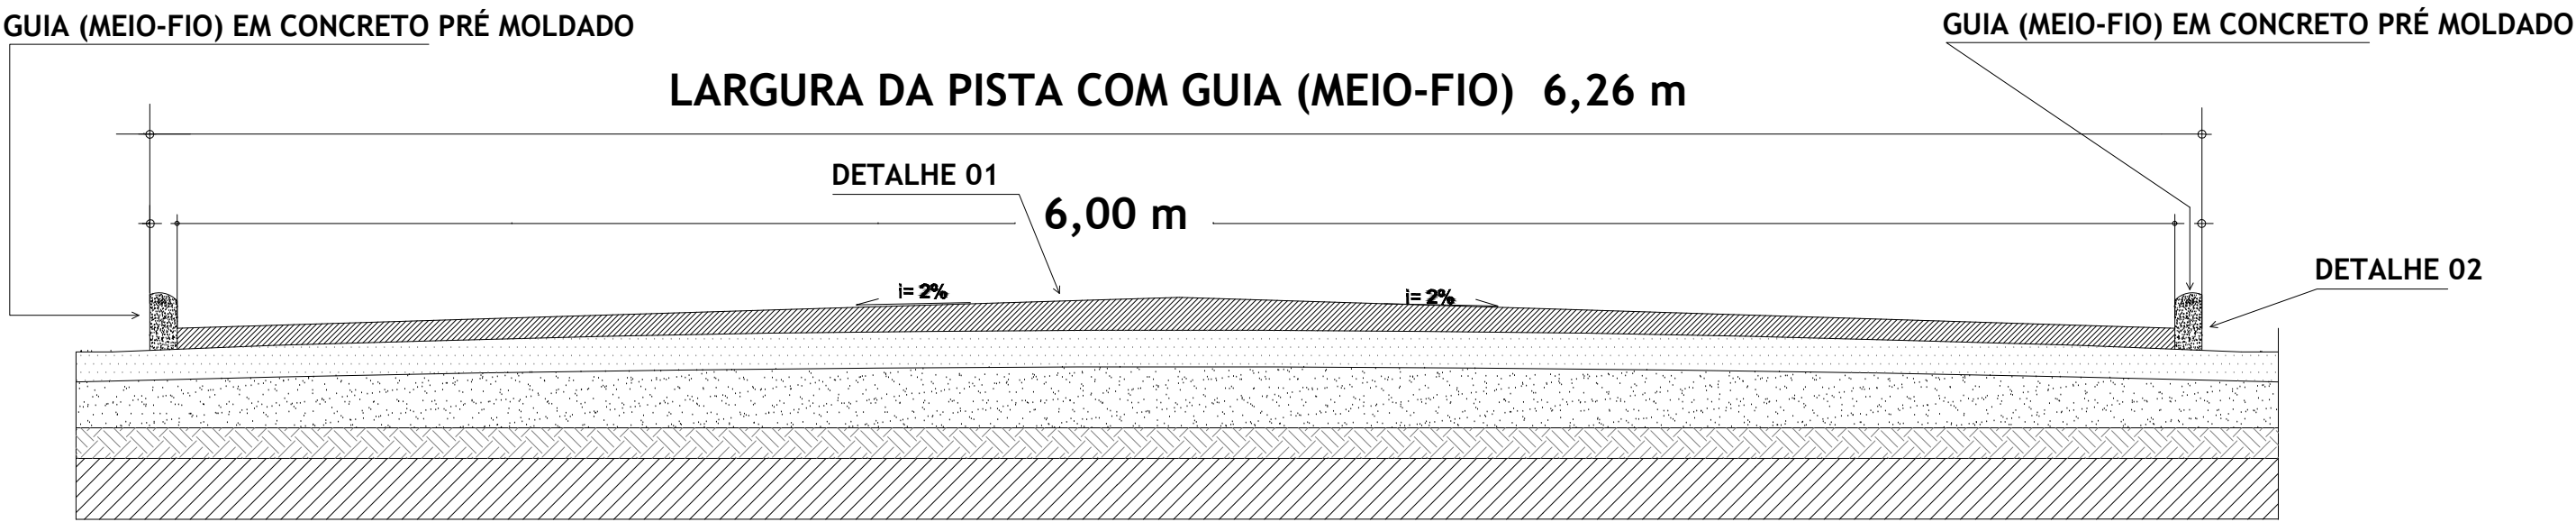

CORTE TRANSVERSAL - PISTA DE ROLAMENTO - BLOCOS INTERTRAVADOS DE CONCRETO
S/ ESCALA

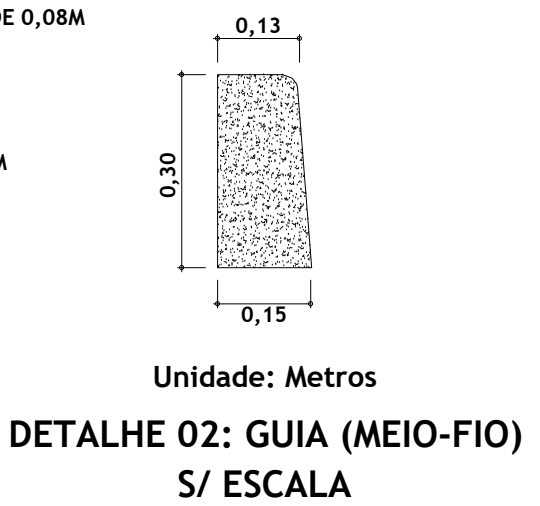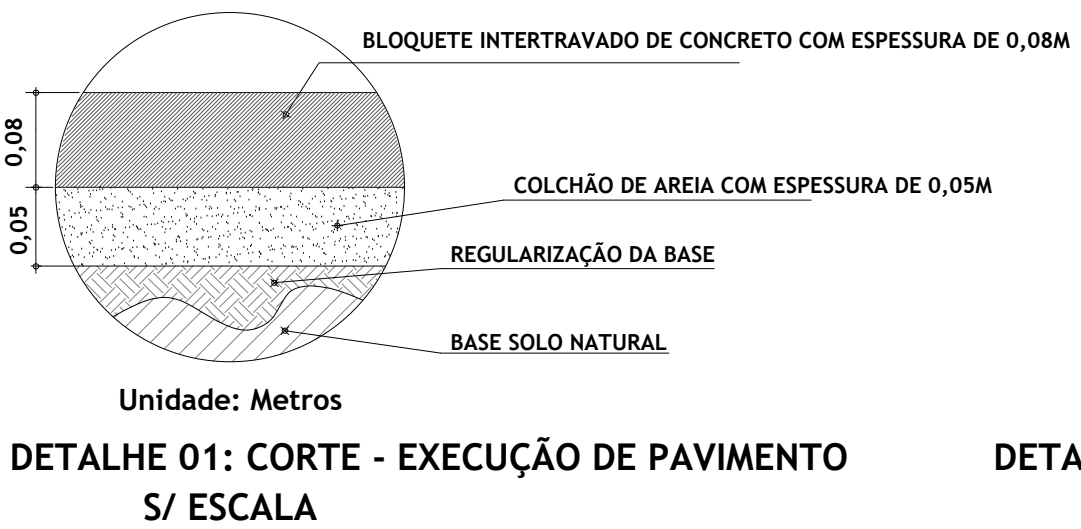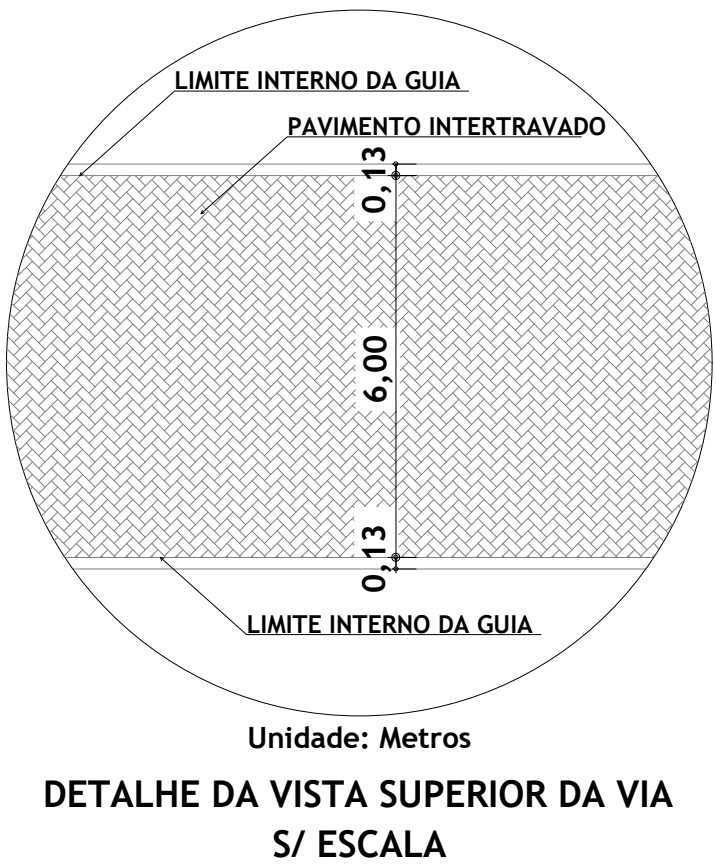

PROJETO APROVADO
LOURIVAL CAVINI
JUNIOR:64883663604
3604

Assinado de forma digital por LOURIVAL CAVINI
JUNIOR:64883663604
Dados: 2026.08.12 12:08:37 -03'00'

LOURIVAL CAVINI JUNIOR
PREFEITO MUNICIPAL

Finalidade: PROJETO DE PAVIMENTAÇÃO DA ESTRADA MUNICIPAL PARA O BAIRRO PONTE NOVA

Município: BUENO BRANDÃO Bairro: PONTE NOVA Estado: MG

Coordenadas Iniciais: Latitude 22°34'36.32"S - Longitude 46°22'38.18"O

Coordenadas Finais: Latitude 22°34'37.75"S - Longitude 46°22'36.76"O

Data: 11/08/2026 Escala: S/ Escala

QUADRO DE ÁREAS	
Área (m²)	Perímetro (m)
360,00	132,00

LOURIVAL CAVINI
JUNIOR:64883663604
663604

Assinado de forma digital por LOURIVAL CAVINI
JUNIOR:64883663604
Dados: 2026.08.12 12:08:25 -03'00'

LOURIVAL CAVINI JUNIOR
PREFEITURA MUNICIPAL DE BUENO BRANDÃO
CNPJ: 18.940.098/0001-22

Documento assinado digitalmente
DOUGLAS MUCCIACITO MACHADO
Data: 12/08/2026 09:55:44-0300
Verifique em <https://validar.iti.gov.br>

DOUGLAS MUCCIACITO MACHADO
ENGENHEIRO CIVIL
CREA: 439167MG
ART: MG20265187100

Folha:
08/08

