


GUIA (MEIO-FIO) EM CONCRETO PRÉ MOLDADO

DETALHE 01

6,00 m


DETALHE 02

**CORTE TRANSVERSAL - PISTA DE ROLAMENTO - BLOCOS INTERTRAVADOS DE CONCRETO
S/ ESCALA**

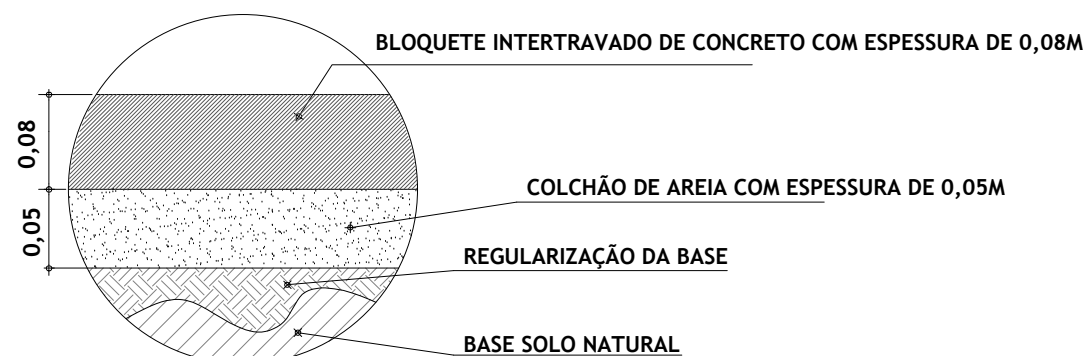

Unidade: Metros

**DETALHE 01: CORTE - EXECUÇÃO DE PAVIMENTO
S/ ESCALA**

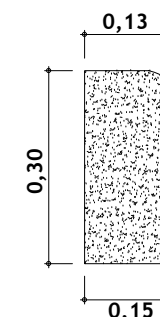

Unidade: Metros

DETALHE 02: GUIA (MEIO-FIO) S/ ESCALA

PROJETO APROVADO

LOURIVAL
CAVINI
JUNIOR:648836
63604

Assinado de forma digital por LOURIVAL CAVINI
JUNIOR:64883663604
Dados: 2026.08.12 12:17:16 -03'00'

LOURIVAL CAVINI JUNIOR
PREFEITO MUNICIPAL

Unidade: Metros

DETALHE DA VISTA SUPERIOR DA VIA S/ ESCALA

Finalidade: PROJETO DE PAVIMENTAÇÃO DA ESTRADA MUNICIPAL PARA O BAIRRO CAMPO GRANDE

Município: BUENO BRANDÃO Bairro: CAMPO GRANDE Estado: MG

Coordenadas Iniciais: Latitude 22°27'39.39"S - Longitude 46°19'53.42"O

Coordenadas Finais: Latitude 22°27'39.24"S - Longitude 46°19'50.33"O

Data: 11/08/2026

Escala: S/ Escala

QUADRO DE ÁREAS	
Área (m ²)	Perímetro (m)
600,00	212,00

LOURIVAL
CAVINI
JUNIOR:648836
63604

Assinado de forma digital por LOURIVAL CAVINI
JUNIOR:64883663604
Dados: 2026.08.12 12:17:03 -03'00'

gov.br

Documento assinado digitalmente
DOUGLAS MUCCIACITO MACHADO
 Data: 12/08/2026 10:03:38-0300
 Verifique em <https://validar.iti.gov.br>

Folha:


02/08

PLANTA DE SITUAÇÃO



LOURIVAL CAVINI JUNIOR
PREFEITURA MUNICIPAL DE BUENO BRANDÃO
CNPJ: 18.940.098/0001-22

DOUGLAS MUCCIACITO MACHADO
ENGENHEIRO CIVIL
CREA: 439167MG
ART: MG20265187100

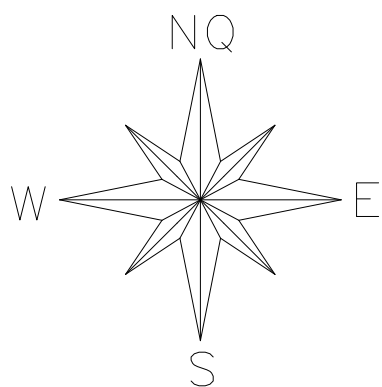

7.517.100
355.100

7.517.100
355.200

7.517.100
355.300

7.517.000
355.100

7.517.000
355.200

7.517.000
355.300

COORDENADA INICIAL
E: 355.300,27
S: 7.517.146,76
Início trecho
EST: 00

E00

Travamento por
guia (meio-fio)

Guia (meio-fio)

E05

Guia (meio-fio)

E10

Travamento por
guia (meio-fio)

COORDENADA FINAL
E: 355.150,56
S: 7.517.015,91
Final trecho
EST: 10

PROJETO APROVADO

LOURIVAL CAVINI
JUNIOR:6488366
3604

Assinado de forma digital
por LOURIVAL CAVINI
JUNIOR:64883663604
Dados: 2026.08.12
12:17:46 -03'00'

LOURIVAL CAVINI JUNIOR
PREFEITO MUNICIPAL

Finalidade: PROJETO DE PAVIMENTAÇÃO DA ESTRADA MUNICIPAL PARA O
BAIRRO RODRIGUES

Município: BUENO BRANDÃO Bairro: RODRIGUES Estado: MG

Coordenadas Iniciais: Latitude 22°26'44.98"S - Longitude 46°24'22.26"O

Coordenadas Finais: Latitude 22°26'49.22"S - Longitude 46°24'27.56"O

Data: 11/08/2026

Escala: S/ Escala

QUADRO DE ÁREAS

Área (m²)	Perímetro (m)
800,00	408,00

LOURIVAL
CAVINI
JUNIOR:64883
663604

Assinado de forma
digital por LOURIVAL
CAVINI
JUNIOR:64883663604
Dados: 2026.08.12
12:17:34 -03'00'

LOURIVAL CAVINI JUNIOR
PREFEITURA MUNICIPAL DE BUENO BRANDÃO
CNPJ: 18.940.098/0001-22

Folha:

03/08



Documento assinado digitalmente
DOUGLAS MUCCIACITO MACHADO
Data: 12/08/2026 10:03:38-0300
Verifique em <https://validar.iti.gov.br>

DOUGLAS MUCCIACITO MACHADO
ENGENHEIRO CIVIL
CREA: 439167MG
ART: MG20265187100

PLANTA DE SITUAÇÃO




GUIA (MEIO-FIO) EM CONCRETO PRÉ MOLDADO

DETALHE 01

4,00 m


DETALHE 02

**CORTE TRANSVERSAL - PISTA DE ROLAMENTO - BLOCOS INTERTRAVADOS DE CONCRETO
S/ ESCALA**

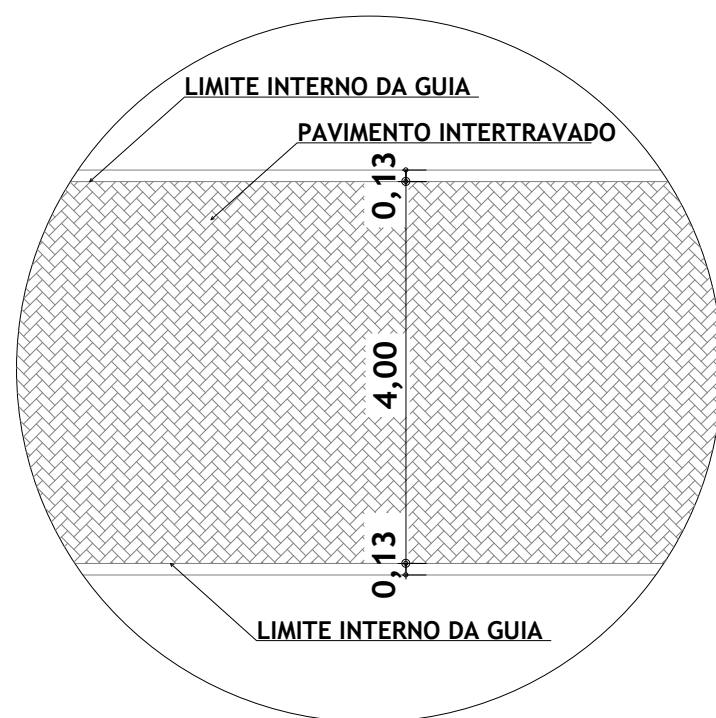


Unidade: Metros

DETALHE DA VISTA SUPERIOR DA VIA S/ ESCALA

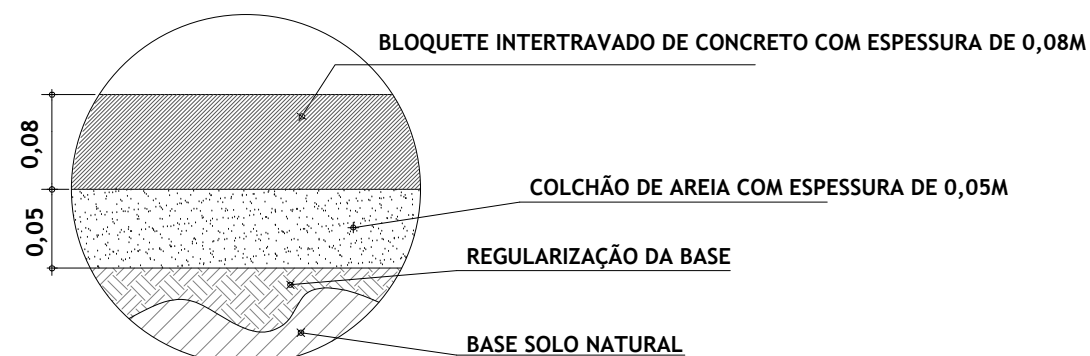

Unidade: Metros

**DETALHE 01: CORTE - EXECUÇÃO DE PAVIMENTO
S/ ESCALA**

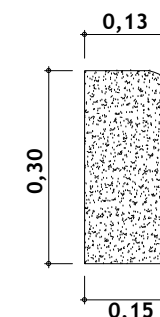

Unidade: Metros

DETALHE 02: GUIA (MEIO-FIO) S/ ESCALA

PROJETO APROVADO

LOURIVAL CAVINI
JUNIOR:64883663
604

Assinado de forma digital
por LOURIVAL CAVINI
JUNIOR:64883663604
Dados: 2026.08.12
12:18:15 -03'00'

LOURIVAL CAVINI JUNIOR
PREFEITO MUNICIPAL

Escala: S/ Escala

QUADRO DE ÁREAS	
Área (m ²)	Perímetro (m)
800,00	408,00

LOURIVAL
CAVINI
JUNIOR:64883
663604

Assinado de forma digital por LOURIVAL CAVINI
JUNIOR:64883663604
Dados: 2026.08.12 12:18:02 -03'00'

gov.br

Documento assinado digitalmente
DOUGLAS MUCCIACITO MACHADO
 Data: 12/08/2026 10:03:38-0300
 Verifique em <https://validar.iti.gov.br>

LOURIVAL CAVINI JUNIOR
PREFEITURA MUNICIPAL DE BUENO BRANDÃO
CNPJ: 18.940.098/0001-22


DOUGLAS MUCCIACITO MACHADO
ENGENHEIRO CIVIL
CREA: 439167MG
ART: MG20265187100

Folha:

04/08

PLANTA DE SITUAÇÃO



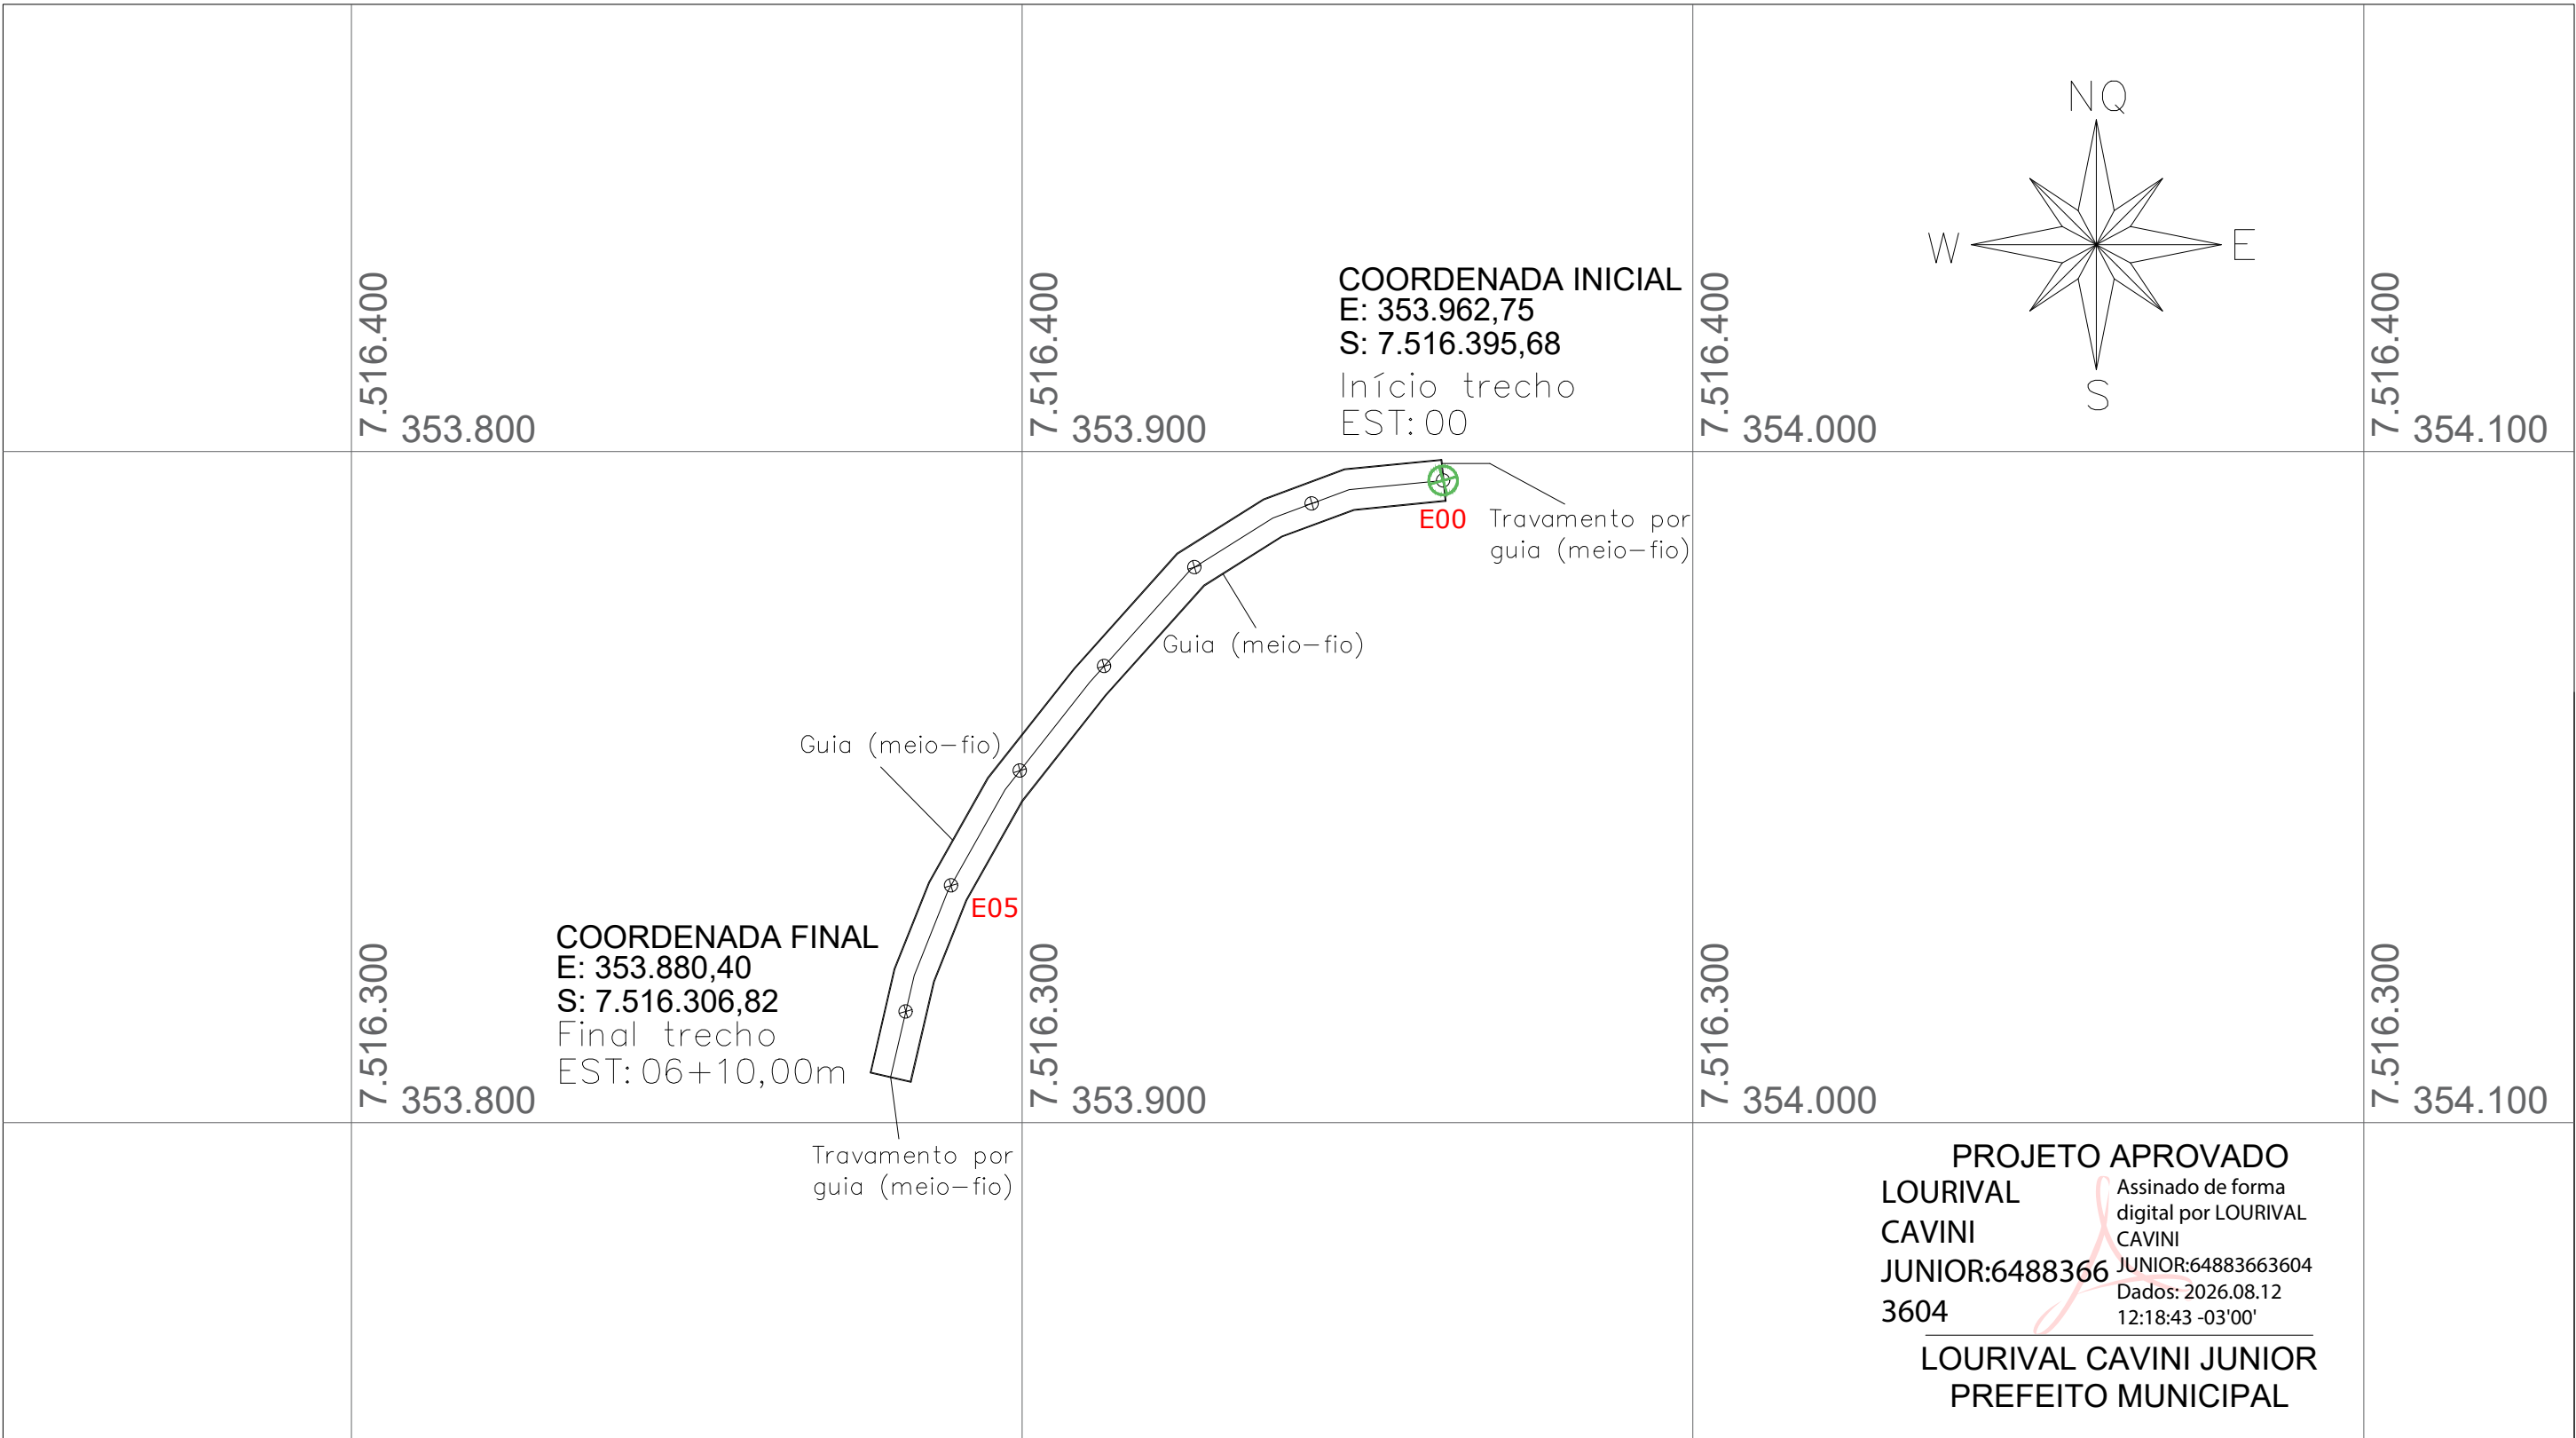

Finalidade: PROJETO DE PAVIMENTAÇÃO DA ESTRADA MUNICIPAL PARA O BAIRRO SANTA LAURA

Município: BUENO BRANDÃO Bairro: SANTA LAURA Estado: MG

Coordenadas Iniciais: Latitude 22°27'9.01"S - Longitude 46°25'9.32"O

Coordenadas Finais: Latitude 22°27'11.88"S - Longitude 46°25'12.21"O

Data: 11/08/2026 Escala: S/ Escala

QUADRO DE ÁREAS	
Área (m²)	Perímetro (m)
780,00	272,00

LOURIVAL CAVINI
JUNIOR:64883663604
663604

Assinado de forma digital por LOURIVAL CAVINI
Dados: 2026.08.12 12:18:30 -03'00'

LOURIVAL CAVINI JUNIOR
PREFEITURA MUNICIPAL DE BUENO BRANDÃO
CNPJ: 18.940.098/0001-22

Folha:
05/08

Documento assinado digitalmente
DOUGLAS MUCCIACITO MACHADO
Data: 12/08/2026 10:03:38-0300
Verifique em <https://validar.iti.gov.br>


DOUGLAS MUCCIACITO MACHADO
ENGENHEIRO CIVIL
CREA: 439167MG
ART: MG20265187100




GUIA (MEIO-FIO) EM CONCRETO PRÉ MOLDADO

GUIA (MEIO-FIO) EM CONCRETO PRÉ MOLDADO

LARGURA DA PISTA COM GUIA (MEIO-FIO) 6,26 m

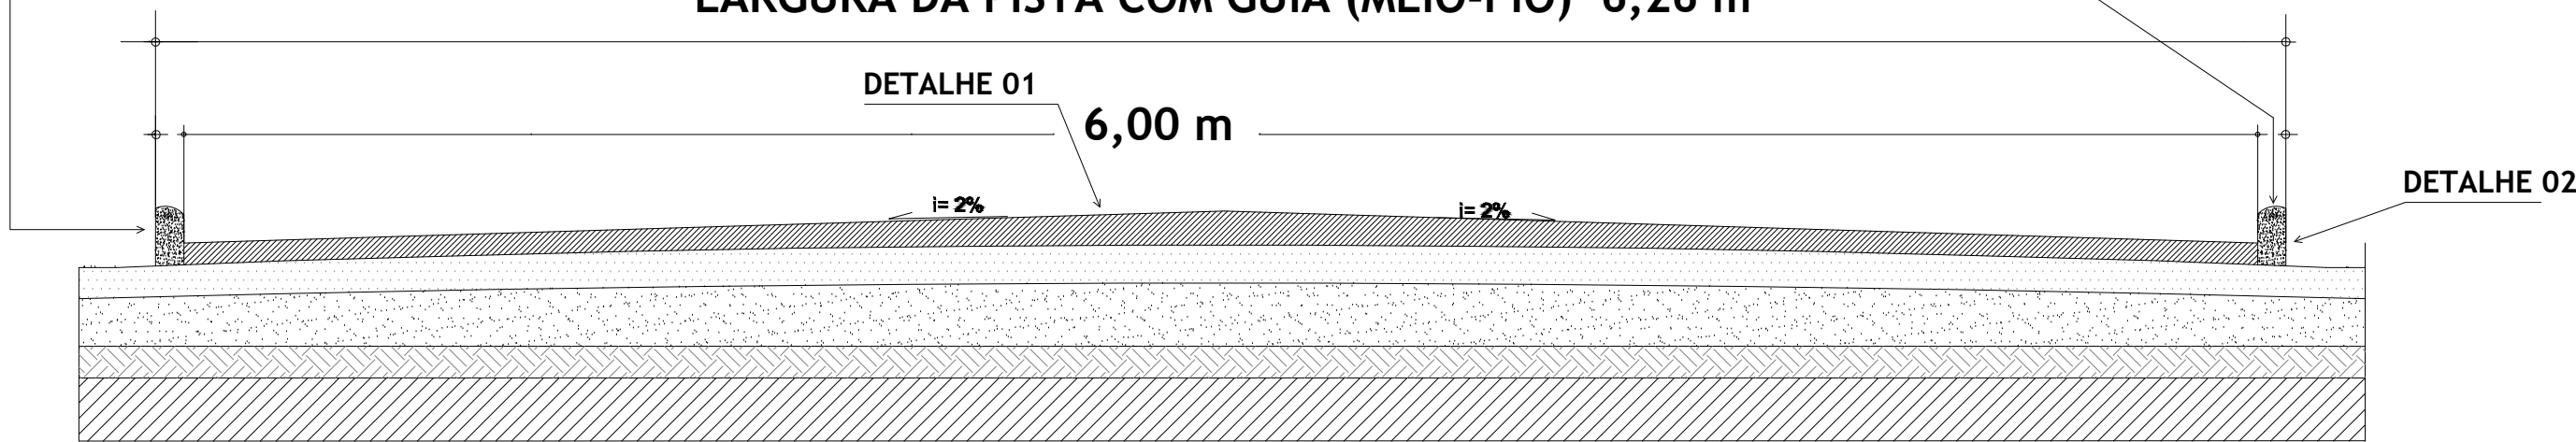


CORTE TRANSVERSAL - PISTA DE ROLAMENTO - BLOCOS INTERTRAVADOS DE CONCRETO S/ ESCALA

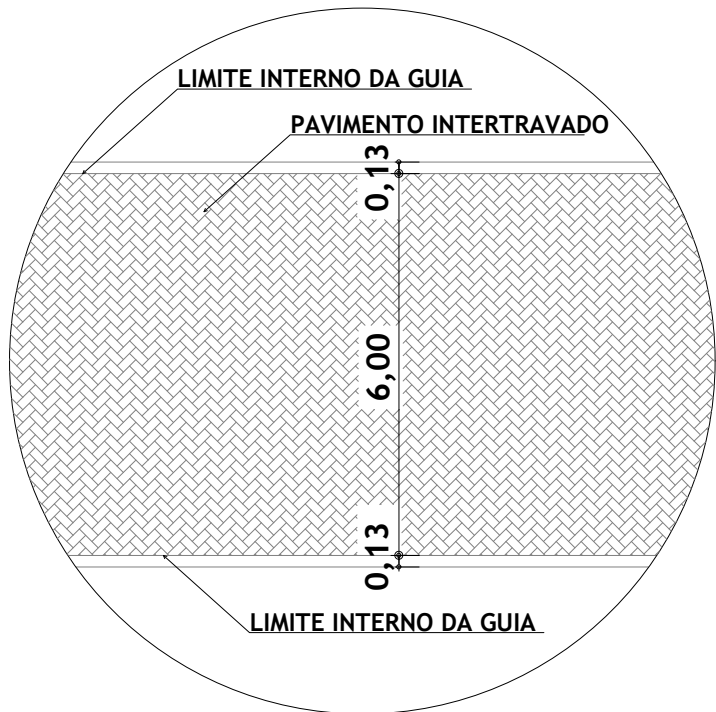


Unidade: Metros

DETALHE DA VISTA SUPERIOR DA VIA S/ ESCALA

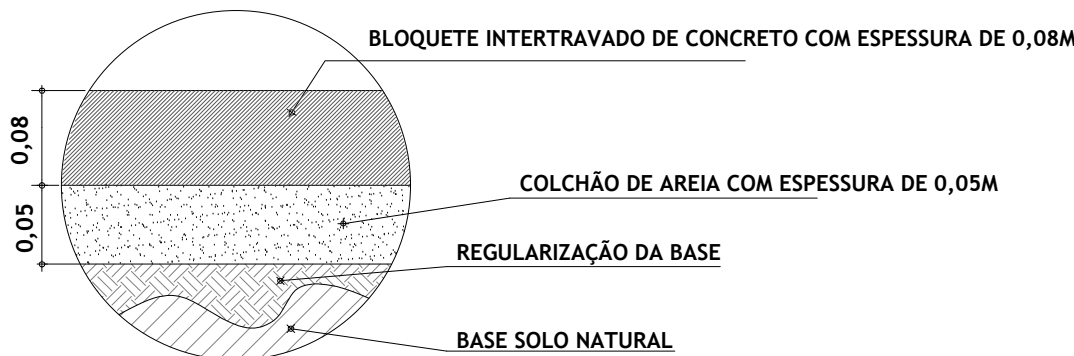

Unidade: Metros

DETALHE 01: CORTE - EXECUÇÃO DE PAVIMENTO S/ ESCALA

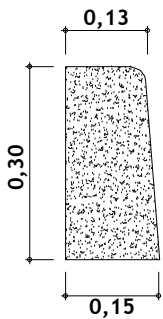

Unidade: Metros

DETALHE 02: GUIA (MEIO-FIO) S/ ESCALA

PROJETO APROVADO

LOURIVAL CAVINI JUNIOR:64883663604
Assinado de forma digital por LOURIVAL CAVINI JUNIOR:64883663604
Dados: 2026.08.12 12:19:14 -03'00'

LOURIVAL CAVINI JUNIOR
PREFEITO MUNICIPAL

Finalidade: PROJETO DE PAVIMENTAÇÃO DA ESTRADA MUNICIPAL PARA O BAIRRO SANTA LAURA
Município: BUENO BRANDÃO Bairro: SANTA LAURA Estado: MG
Coordenadas Iniciais: Latitude 22°27'9.01"S - Longitude 46°25'9.32"O
Coordenadas Finais: Latitude 22°27'11.88"S - Longitude 46°25'12.21"O
Data: 11/08/2026 Escala: S/ Escala

QUADRO DE ÁREAS	
Área (m²)	Perímetro (m)
780,00	272,00

LOURIVAL CAVINI JUNIOR:64883663604
Assinado de forma digital por LOURIVAL CAVINI JUNIOR:64883663604
Dados: 2026.08.12 12:19:01 -03'00'

LOURIVAL CAVINI JUNIOR
PREFEITURA MUNICIPAL DE BUENO BRANDÃO
CNPJ: 18.940.098/0001-22


Folha:
06/08

Documento assinado digitalmente
DOUGLAS MUCCIACITO MACHADO
Data: 12/08/2026 10:05:44-0300
Verifique em <https://validar.iti.gov.br>

DOUGLAS MUCCIACITO MACHADO
ENGENHEIRO CIVIL
CREA: 439167MG
ART: MG20265187100

PLANTA DE SITUAÇÃO



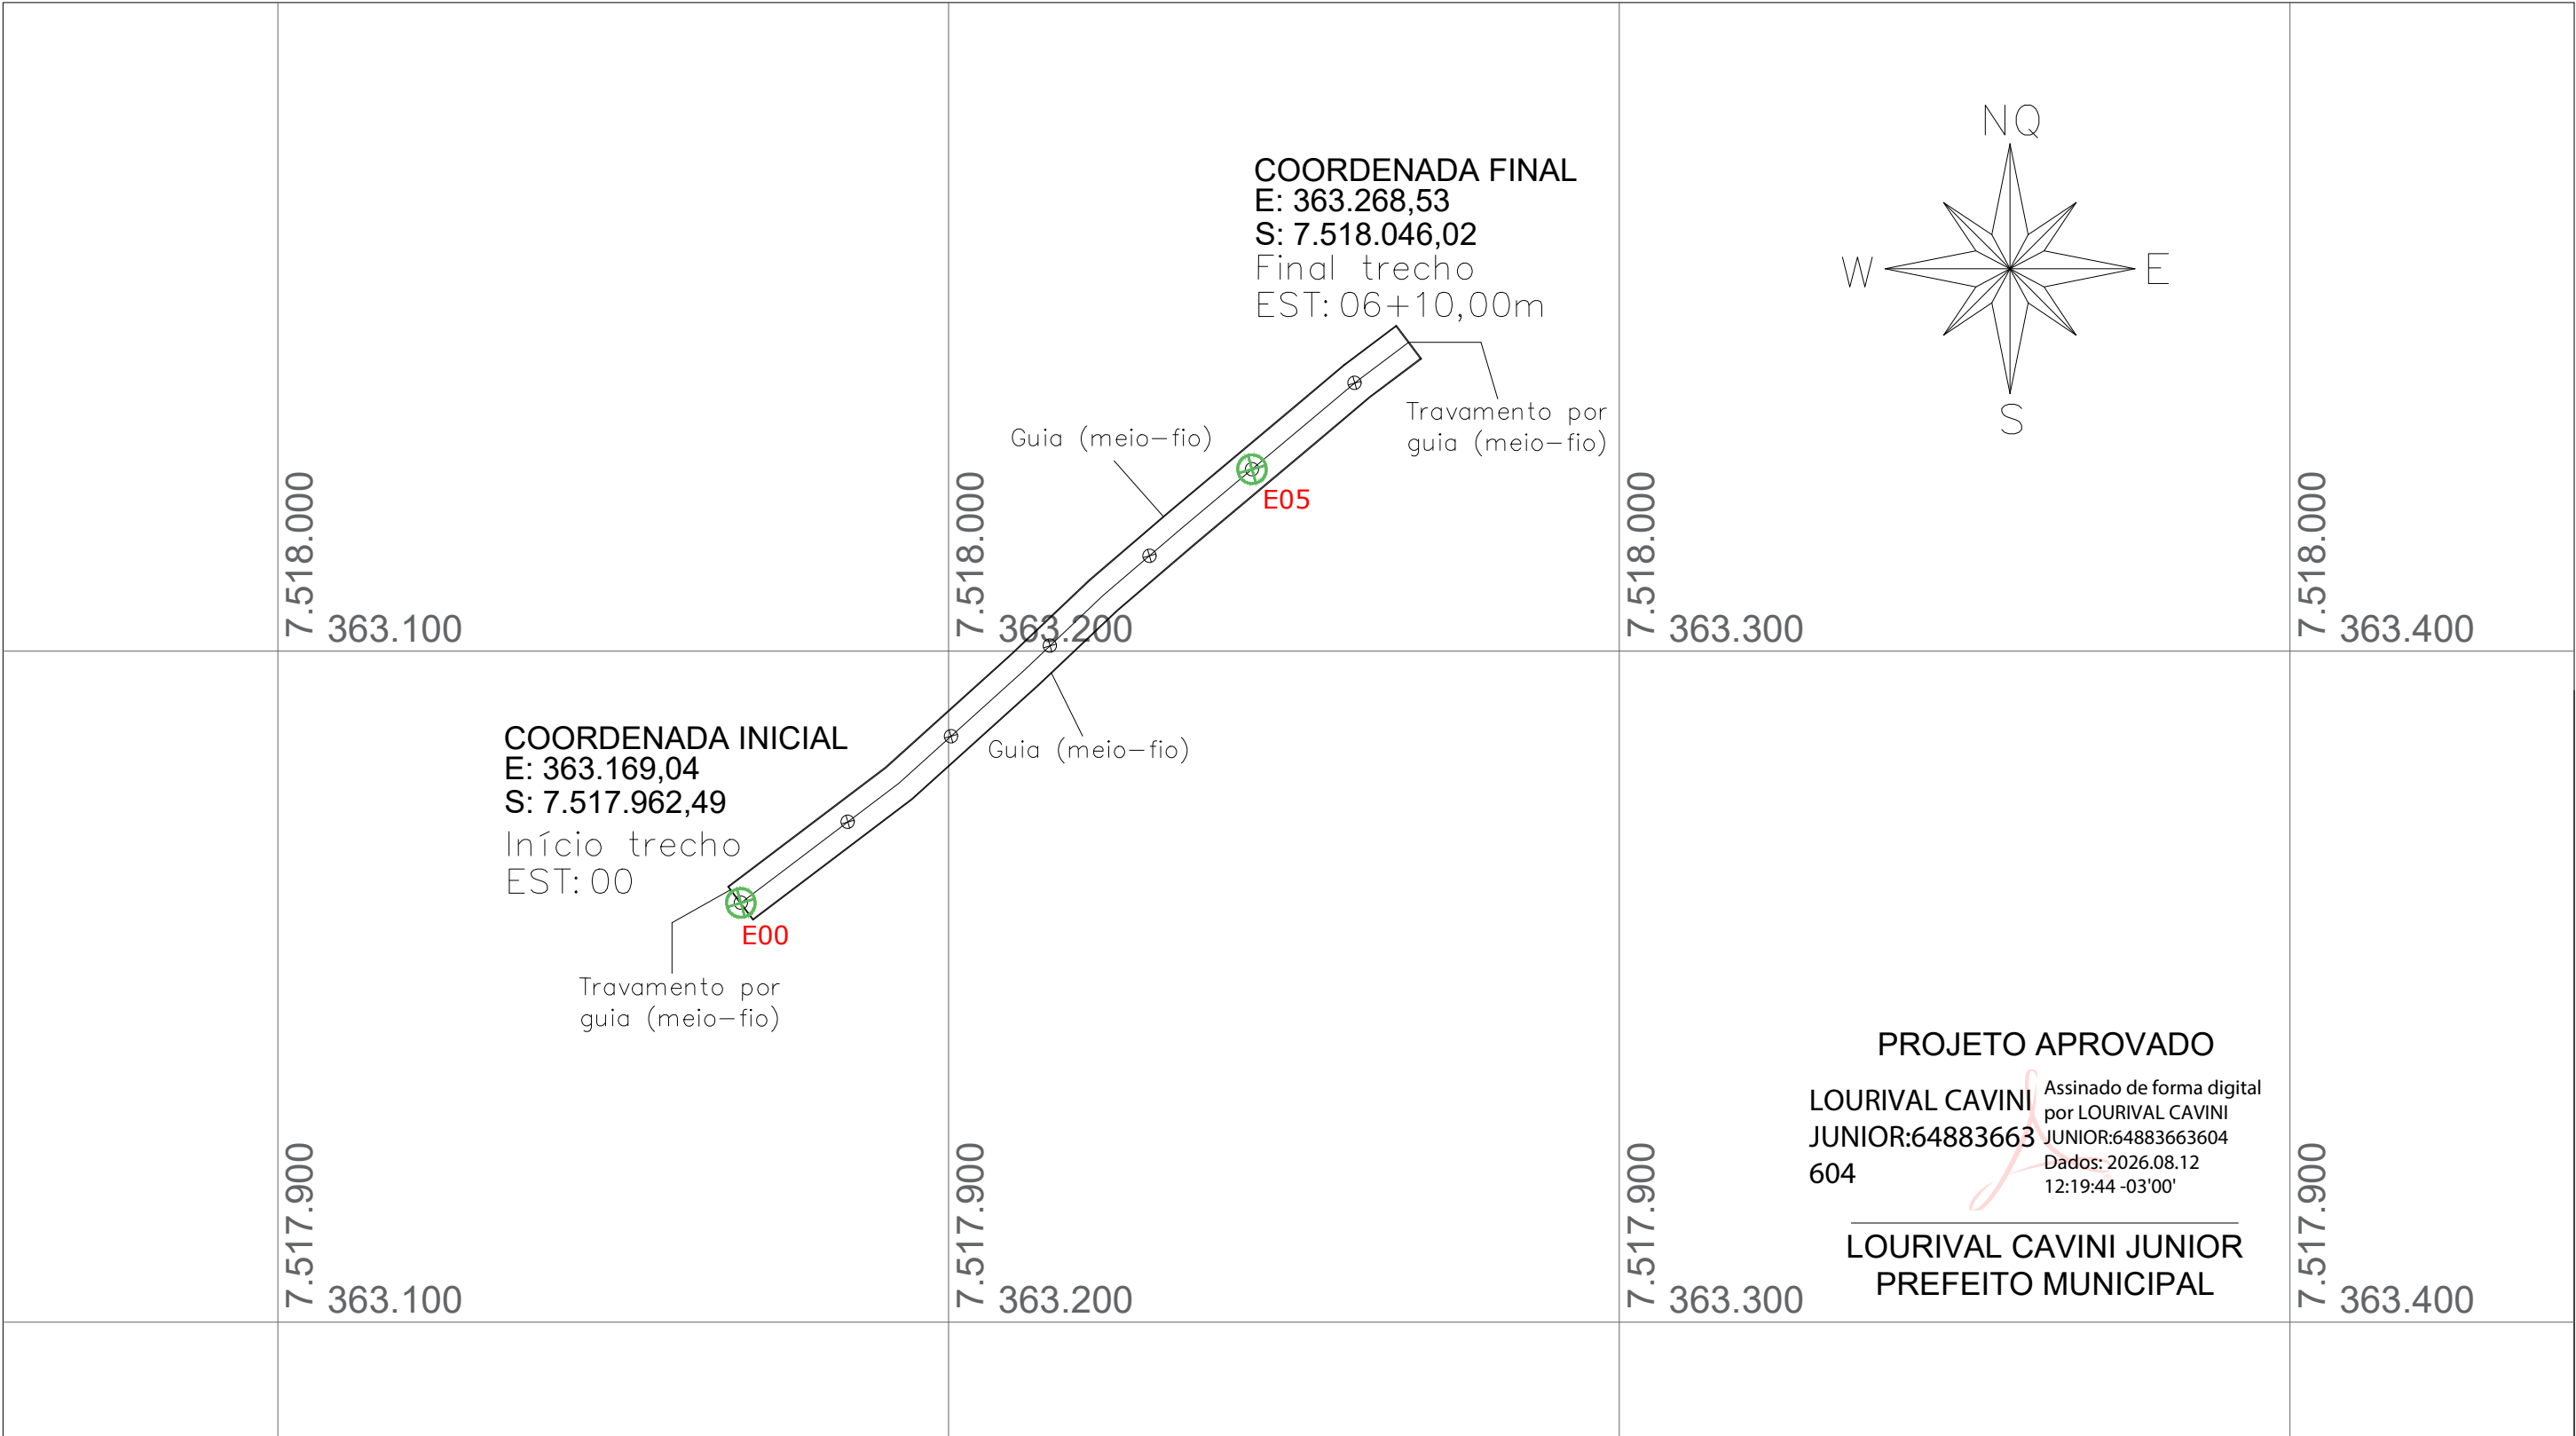

Finalidade: PROJETO DE PAVIMENTAÇÃO DA ESTRADA MUNICIPAL PARA O BAIRRO GUABIROBA

Município: BUENO BRANDÃO Bairro: GUABIROBA Estado: MG

Coordenadas Iniciais: Latitude 22°26'20.79"S - Longitude 46°19'46.78"O

Coordenadas Finais: Latitude 22°26'18.10"S - Longitude 46°19'43.29"O

Data: 11/08/2026 Escala: S/ Escala

QUADRO DE ÁREAS	
Área (m²)	Perímetro (m)
780,00	272,00

LOURIVAL CAVINI JUNIOR:64883663604

Assinado de forma digital por LOURIVAL CAVINI JUNIOR:64883663604
Dados: 2026.08.12 12:19:31 -03'00'

LOURIVAL CAVINI JUNIOR
PREFEITURA MUNICIPAL DE BUENO BRANDÃO
CNPJ: 18.940.098/0001-22



Documento assinado digitalmente
DOUGLAS MUCCIACITO MACHADO
Data: 12/08/2026 10:05:44-0300
Verifique em <https://validar.iti.gov.br>

DOUGLAS MUCCIACITO MACHADO
ENGENHEIRO CIVIL
CREA: 439167MG
ART: MG20265187100

Folha:
07/08


PLANTA DE SITUAÇÃO




GUIA (MEIO-FIO) EM CONCRETO PRÉ MOLDADO

GUIA (MEIO-FIO) EM CONCRETO PRÉ MOLDADO

LARGURA DA PISTA COM GUIA (MEIO-FIO) 6,26 m

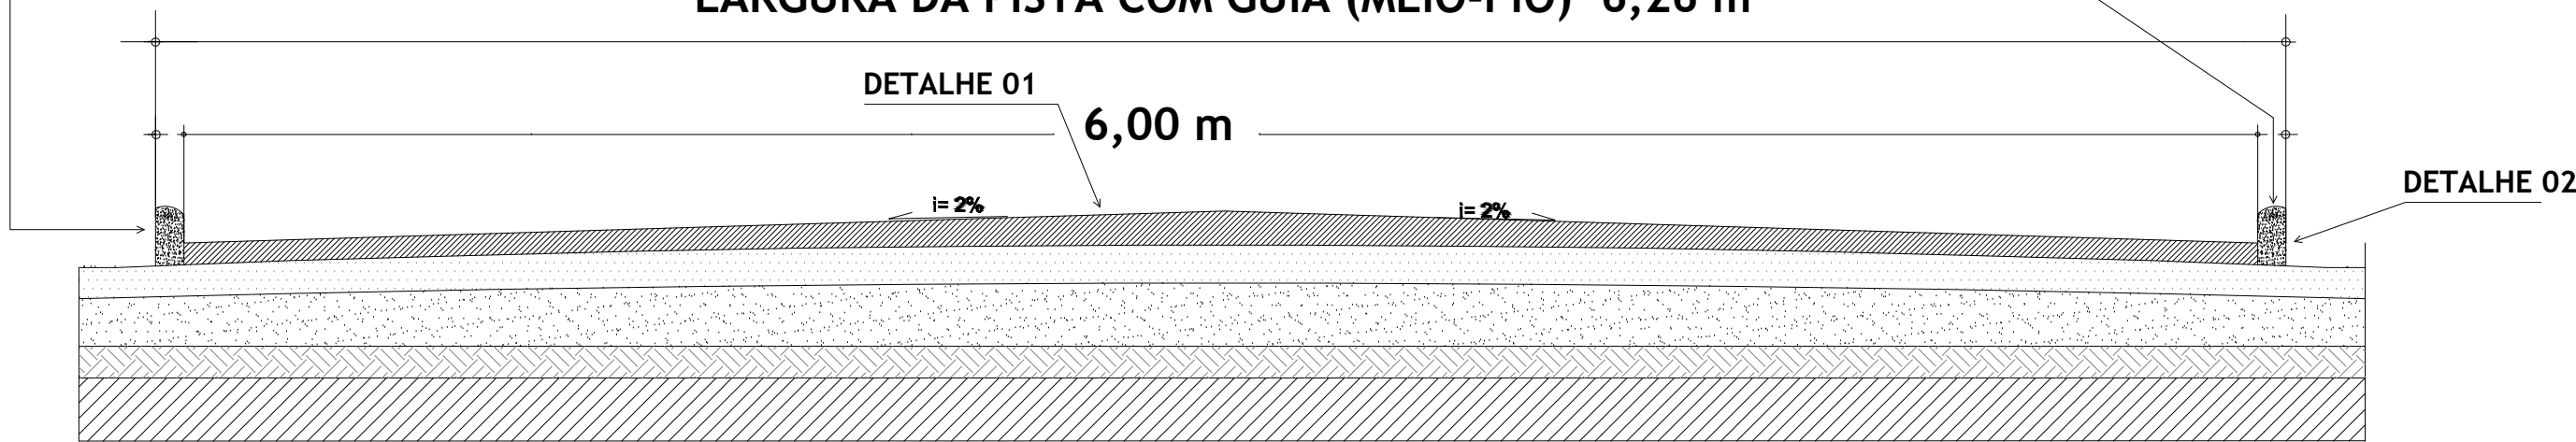


CORTE TRANSVERSAL - PISTA DE ROLAMENTO - BLOCOS INTERTRAVADOS DE CONCRETO
S/ ESCALA

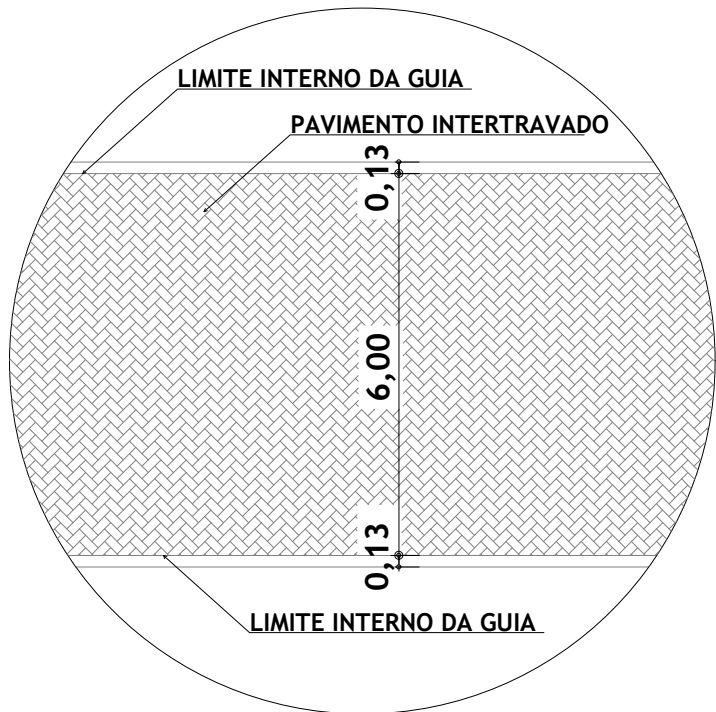


Unidade: Metros

DETALHE DA VISTA SUPERIOR DA VIA
S/ ESCALA

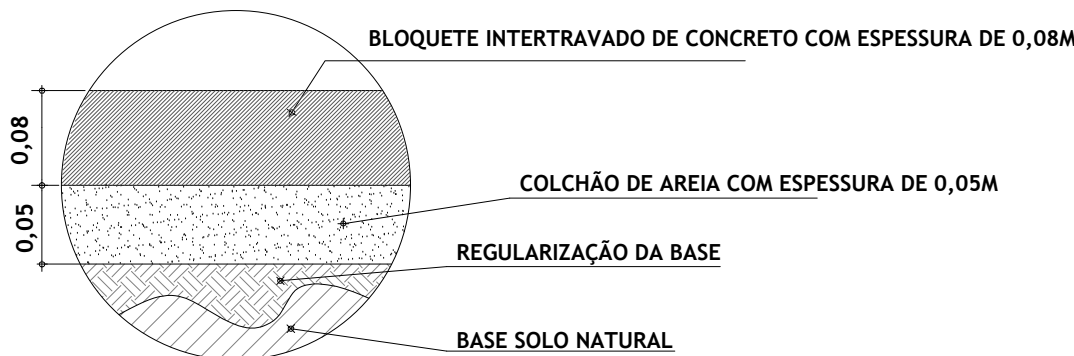

Unidade: Metros

DETALHE 01: CORTE - EXECUÇÃO DE PAVIMENTO
S/ ESCALA

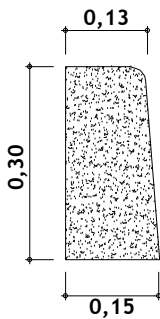

Unidade: Metros

DETALHE 02: GUIA (MEIO-FIO)
S/ ESCALA

PROJETO APROVADO

LOURIVAL
CAVINI
JUNIOR:6488366
3604

Assinado de forma digital
por LOURIVAL CAVINI
JUNIOR:64883663604
Dados: 2026.08.12
12:20:12 -03'00'

LOURIVAL CAVINI JUNIOR
PREFEITO MUNICIPAL

Finalidade: PROJETO DE PAVIMENTAÇÃO DA ESTRADA MUNICIPAL PARA O BAIRRO GUABIROBA

Município: BUENO BRANDÃO Bairro: GUABIROBA Estado: MG

Coordenadas Iniciais: Latitude 22°26'20.79"S - Longitude 46°19'46.78"O

Coordenadas Finais: Latitude 22°26'18.10"S - Longitude 46°19'43.29"O

Data: 11/08/2026 Escala: S/ Escala

QUADRO DE ÁREAS	
Área (m²)	Perímetro (m)
780,00	272,00

LOURIVAL
CAVINI
JUNIOR:64883
663604

Assinado de forma
digital por LOURIVAL
CAVINI
JUNIOR:64883663604
Dados: 2026.08.12
12:20:00 -03'00'

LOURIVAL CAVINI JUNIOR
PREFEITURA MUNICIPAL DE BUENO BRANDÃO
CNPJ: 18.940.098/0001-22

gov.br

Documento assinado digitalmente
DOUGLAS MUCCIACITO MACHADO
Data: 12/08/2026 10:05:45-0300
Verifique em <https://validar.iti.gov.br>

DOUGLAS MUCCIACITO MACHADO
ENGENHEIRO CIVIL
CREA: 439167MG
ART: MG20265187100

Folha:

08/08

PLANTA DE SITUAÇÃO

