


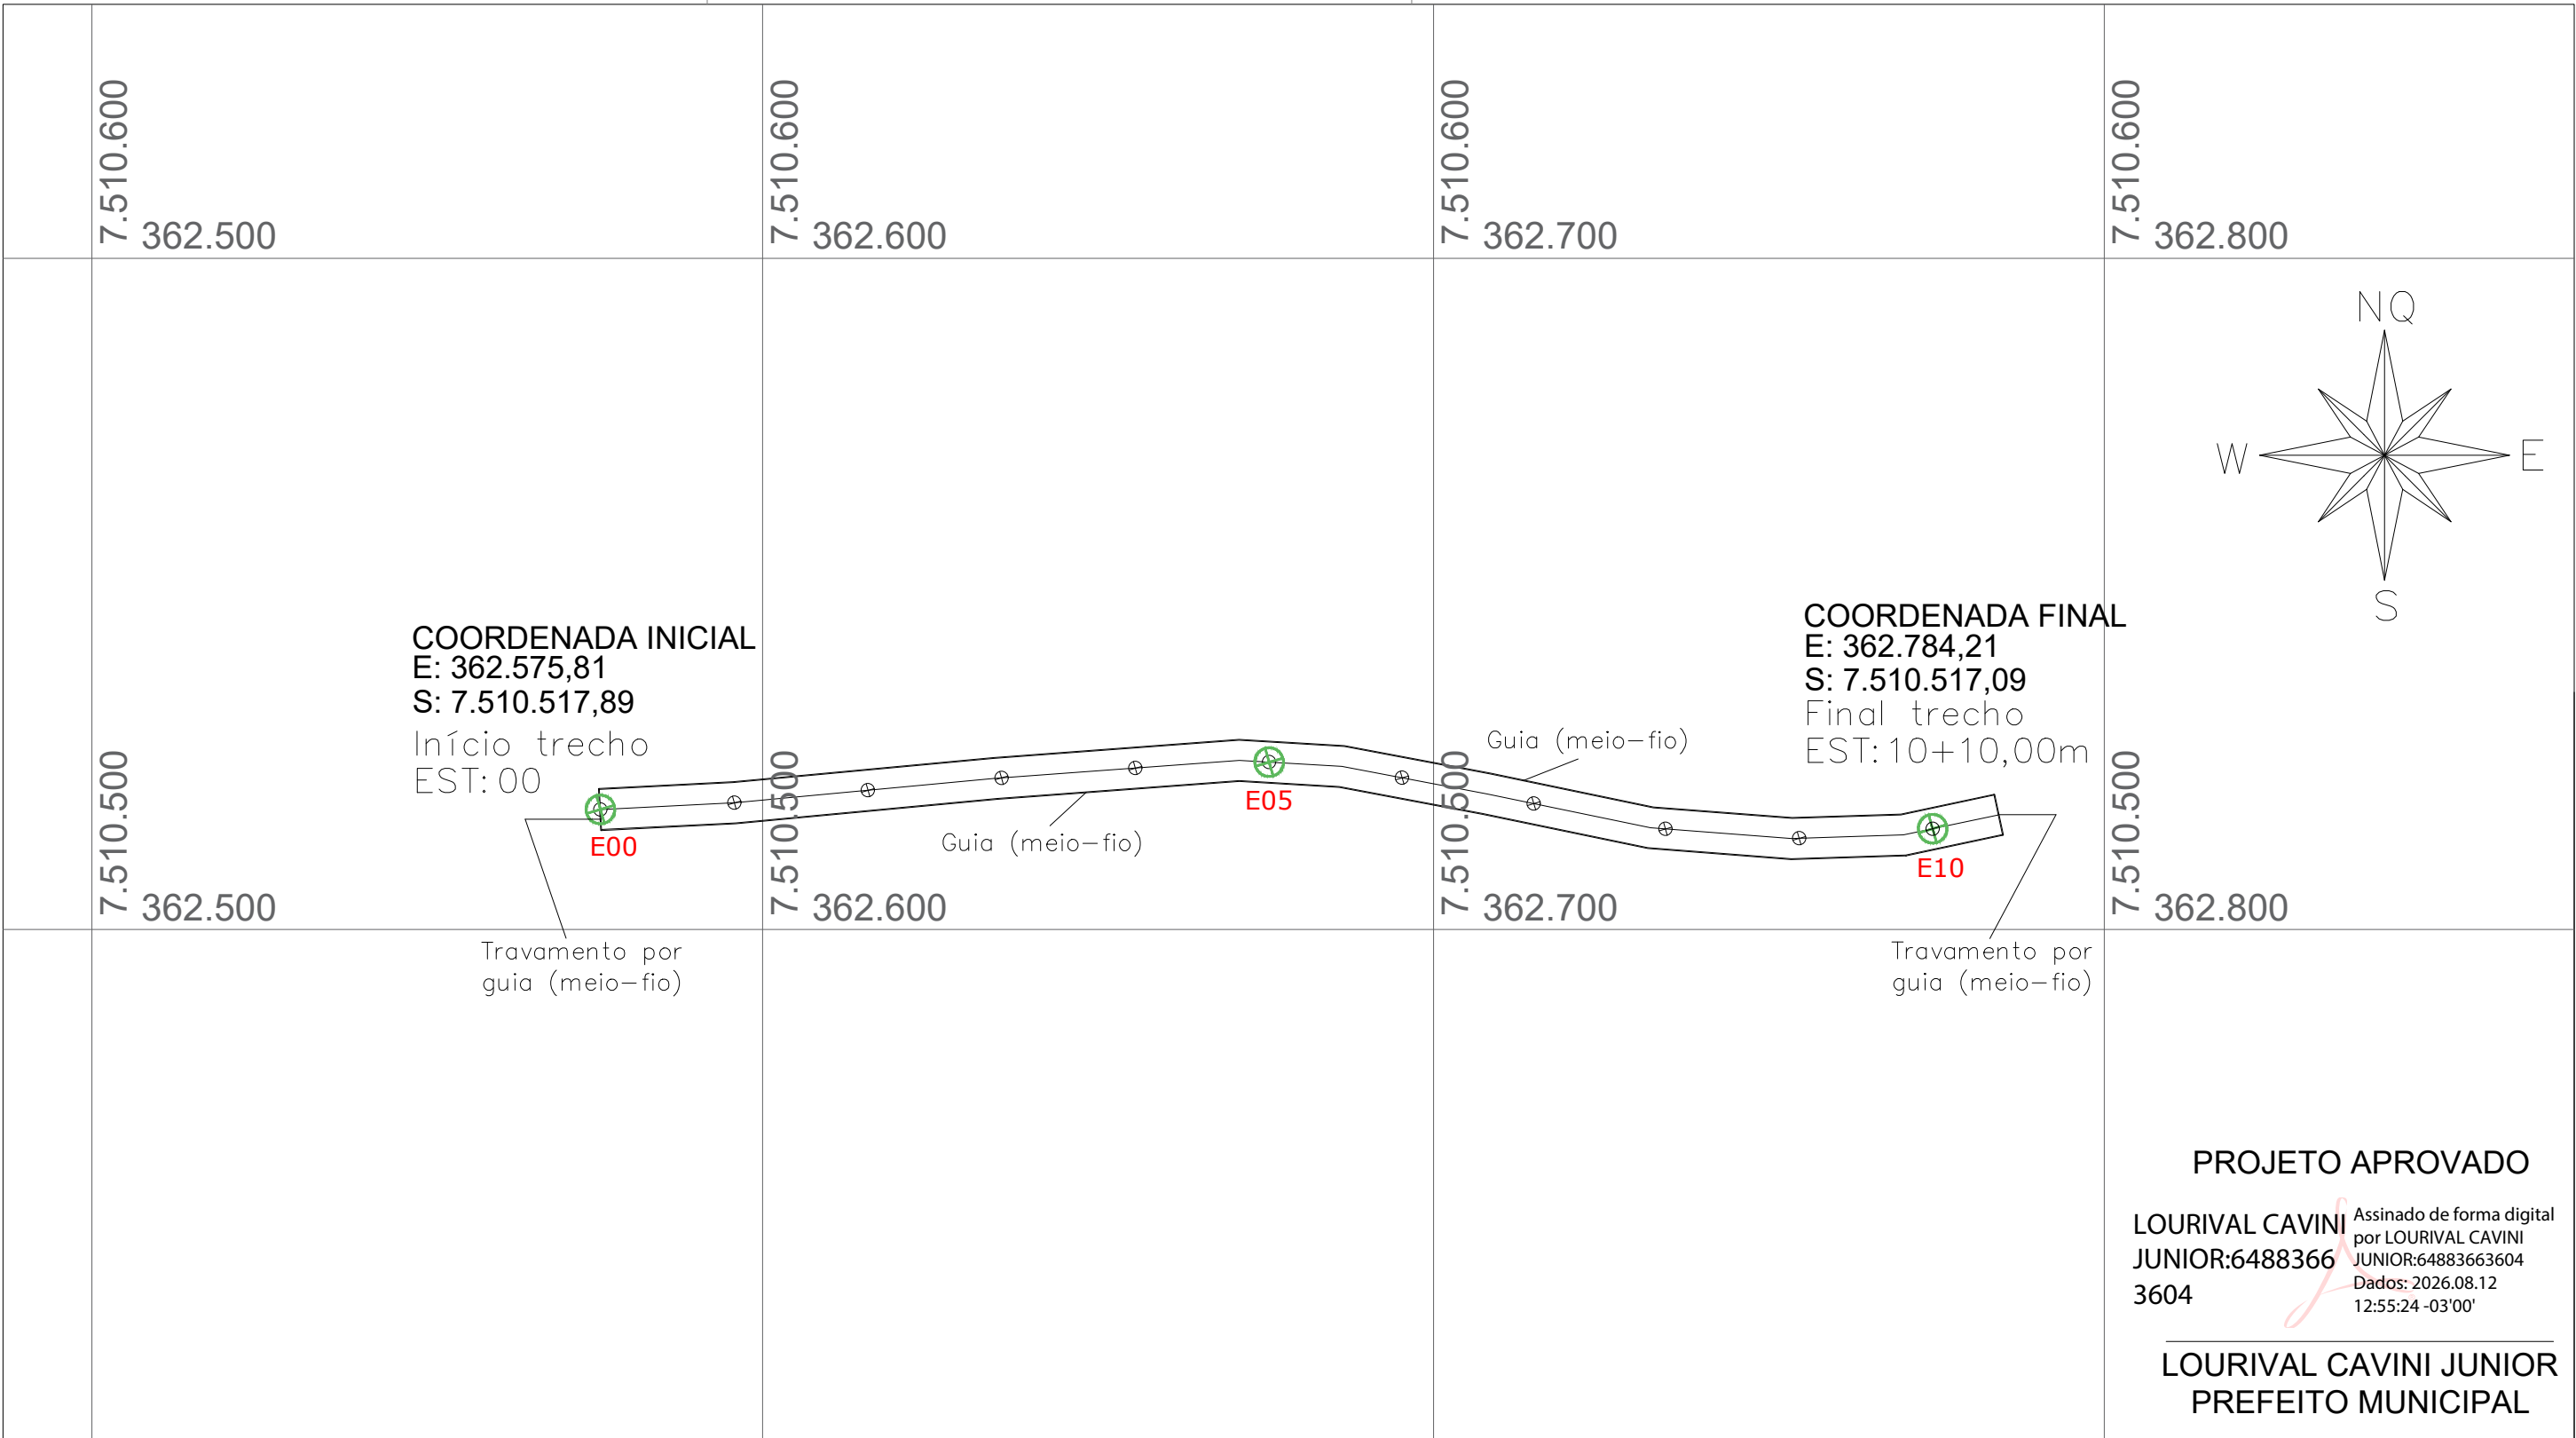

Finalidade: PROJETO DE PAVIMENTAÇÃO DA ESTRADA MUNICIPAL PARA O BAIRRO SANTA RITA

Município: BUENO BRANDÃO Bairro: SANTA RITA Estado: MG

Coordenadas Iniciais: Latitude 22°30'22.67"S - Longitude 46°20'9.85"O

Coordenadas Finais: Latitude 22°30'22.76"S - Longitude 46°20'2.57"O

Data: 11/08/2026 Escala: S/ Escala

QUADRO DE ÁREAS	
Área (m²)	Perímetro (m)
1.260,00	432,00

LOURIVAL CAVINI

JUNIOR:64883663604

Assinado de forma digital por LOURIVAL CAVINI

Dados: 2026.08.12 12:55:04 -03'00'

LOURIVAL CAVINI JUNIOR

PREFEITURA MUNICIPAL DE BUENO BRANDÃO

CNPJ: 18.940.098/0001-22



Documento assinado digitalmente

DOUGLAS MUCCIACITO MACHADO

Data: 12/08/2026 10:15:34-0300

Verifique em <https://validar.iti.gov.br>

DOUGLAS MUCCIACITO MACHADO

ENGENHEIRO CIVIL

CREA: 439167MG

ART: MG20265187100

Folha:

01/06


PLANTA DE SITUAÇÃO




GUIA (MEIO-FIO) EM CONCRETO PRÉ MOLDADO

GUIA (MEIO-FIO) EM CONCRETO PRÉ MOLDADO

LARGURA DA PISTA COM GUIA (MEIO-FIO) 6,26 m

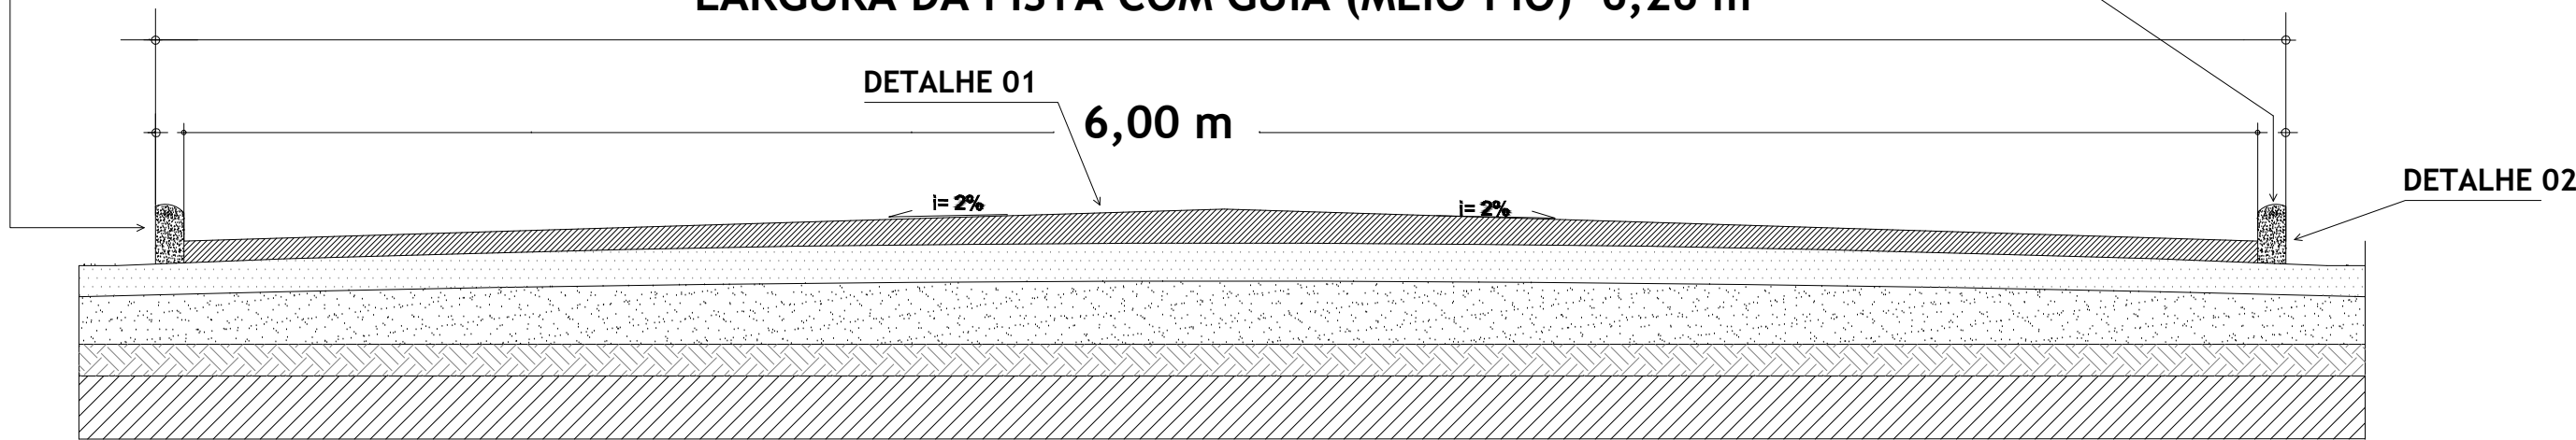


CORTE TRANSVERSAL - PISTA DE ROLAMENTO - BLOCOS INTERTRAVADOS DE CONCRETO
S/ ESCALA

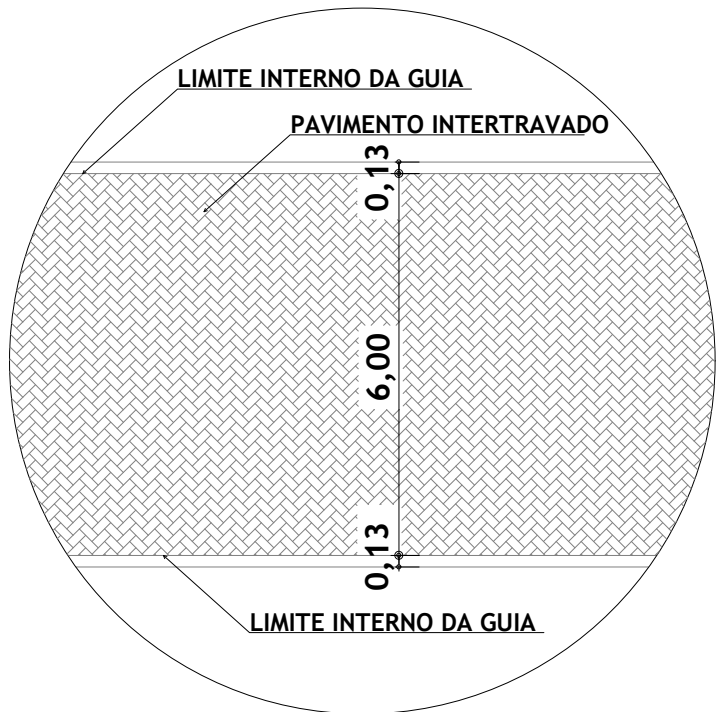


Unidade: Metros

DETALHE DA VISTA SUPERIOR DA VIA
S/ ESCALA

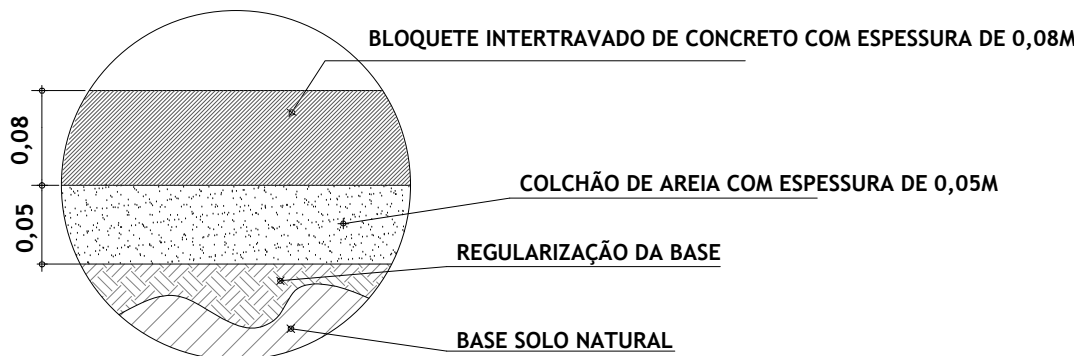

Unidade: Metros

DETALHE 01: CORTE - EXECUÇÃO DE PAVIMENTO
S/ ESCALA

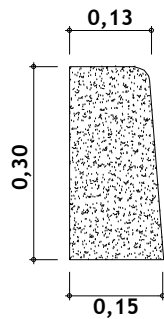

Unidade: Metros

DETALHE 02: GUIA (MEIO-FIO)
S/ ESCALA

PROJETO APROVADO

LOURIVAL CAVINI JUNIOR:64883663604
Assinado de forma digital por LOURIVAL CAVINI JUNIOR:64883663604
Dados: 2026.08.12 12:56:00 -03'00'

LOURIVAL CAVINI JUNIOR
PREFEITO MUNICIPAL

Finalidade: PROJETO DE PAVIMENTAÇÃO DA ESTRADA MUNICIPAL PARA O BAIRRO SANTA RITA
Município: BUENO BRANDÃO Bairro: SANTA RITA Estado: MG
Coordenadas Iniciais: Latitude 22°30'22.67"S - Longitude 46°20'9.85"O
Coordenadas Finais: Latitude 22°30'22.76"S - Longitude 46°20'2.57"O
Data: 11/08/2026 Escala: S/ Escala

QUADRO DE ÁREAS	
Área (m²)	Perímetro (m)
1.260,00	432,00

LOURIVAL CAVINI JUNIOR:64883663604
Assinado de forma digital por LOURIVAL CAVINI JUNIOR:64883663604
Dados: 2026.08.12 12:55:45 -03'00'

LOURIVAL CAVINI JUNIOR
PREFEITURA MUNICIPAL DE BUENO BRANDÃO
CNPJ: 18.940.098/0001-22

gov.br


Documento assinado digitalmente
DOUGLAS MUCCIACITO MACHADO
Data: 12/08/2026 10:15:34-0300
Verifique em <https://validar.iti.gov.br>

DOUGLAS MUCCIACITO MACHADO
ENGENHEIRO CIVIL
CREA: 439167MG
ART: MG20265187100

Folha:
02/06

PLANTA DE SITUAÇÃO



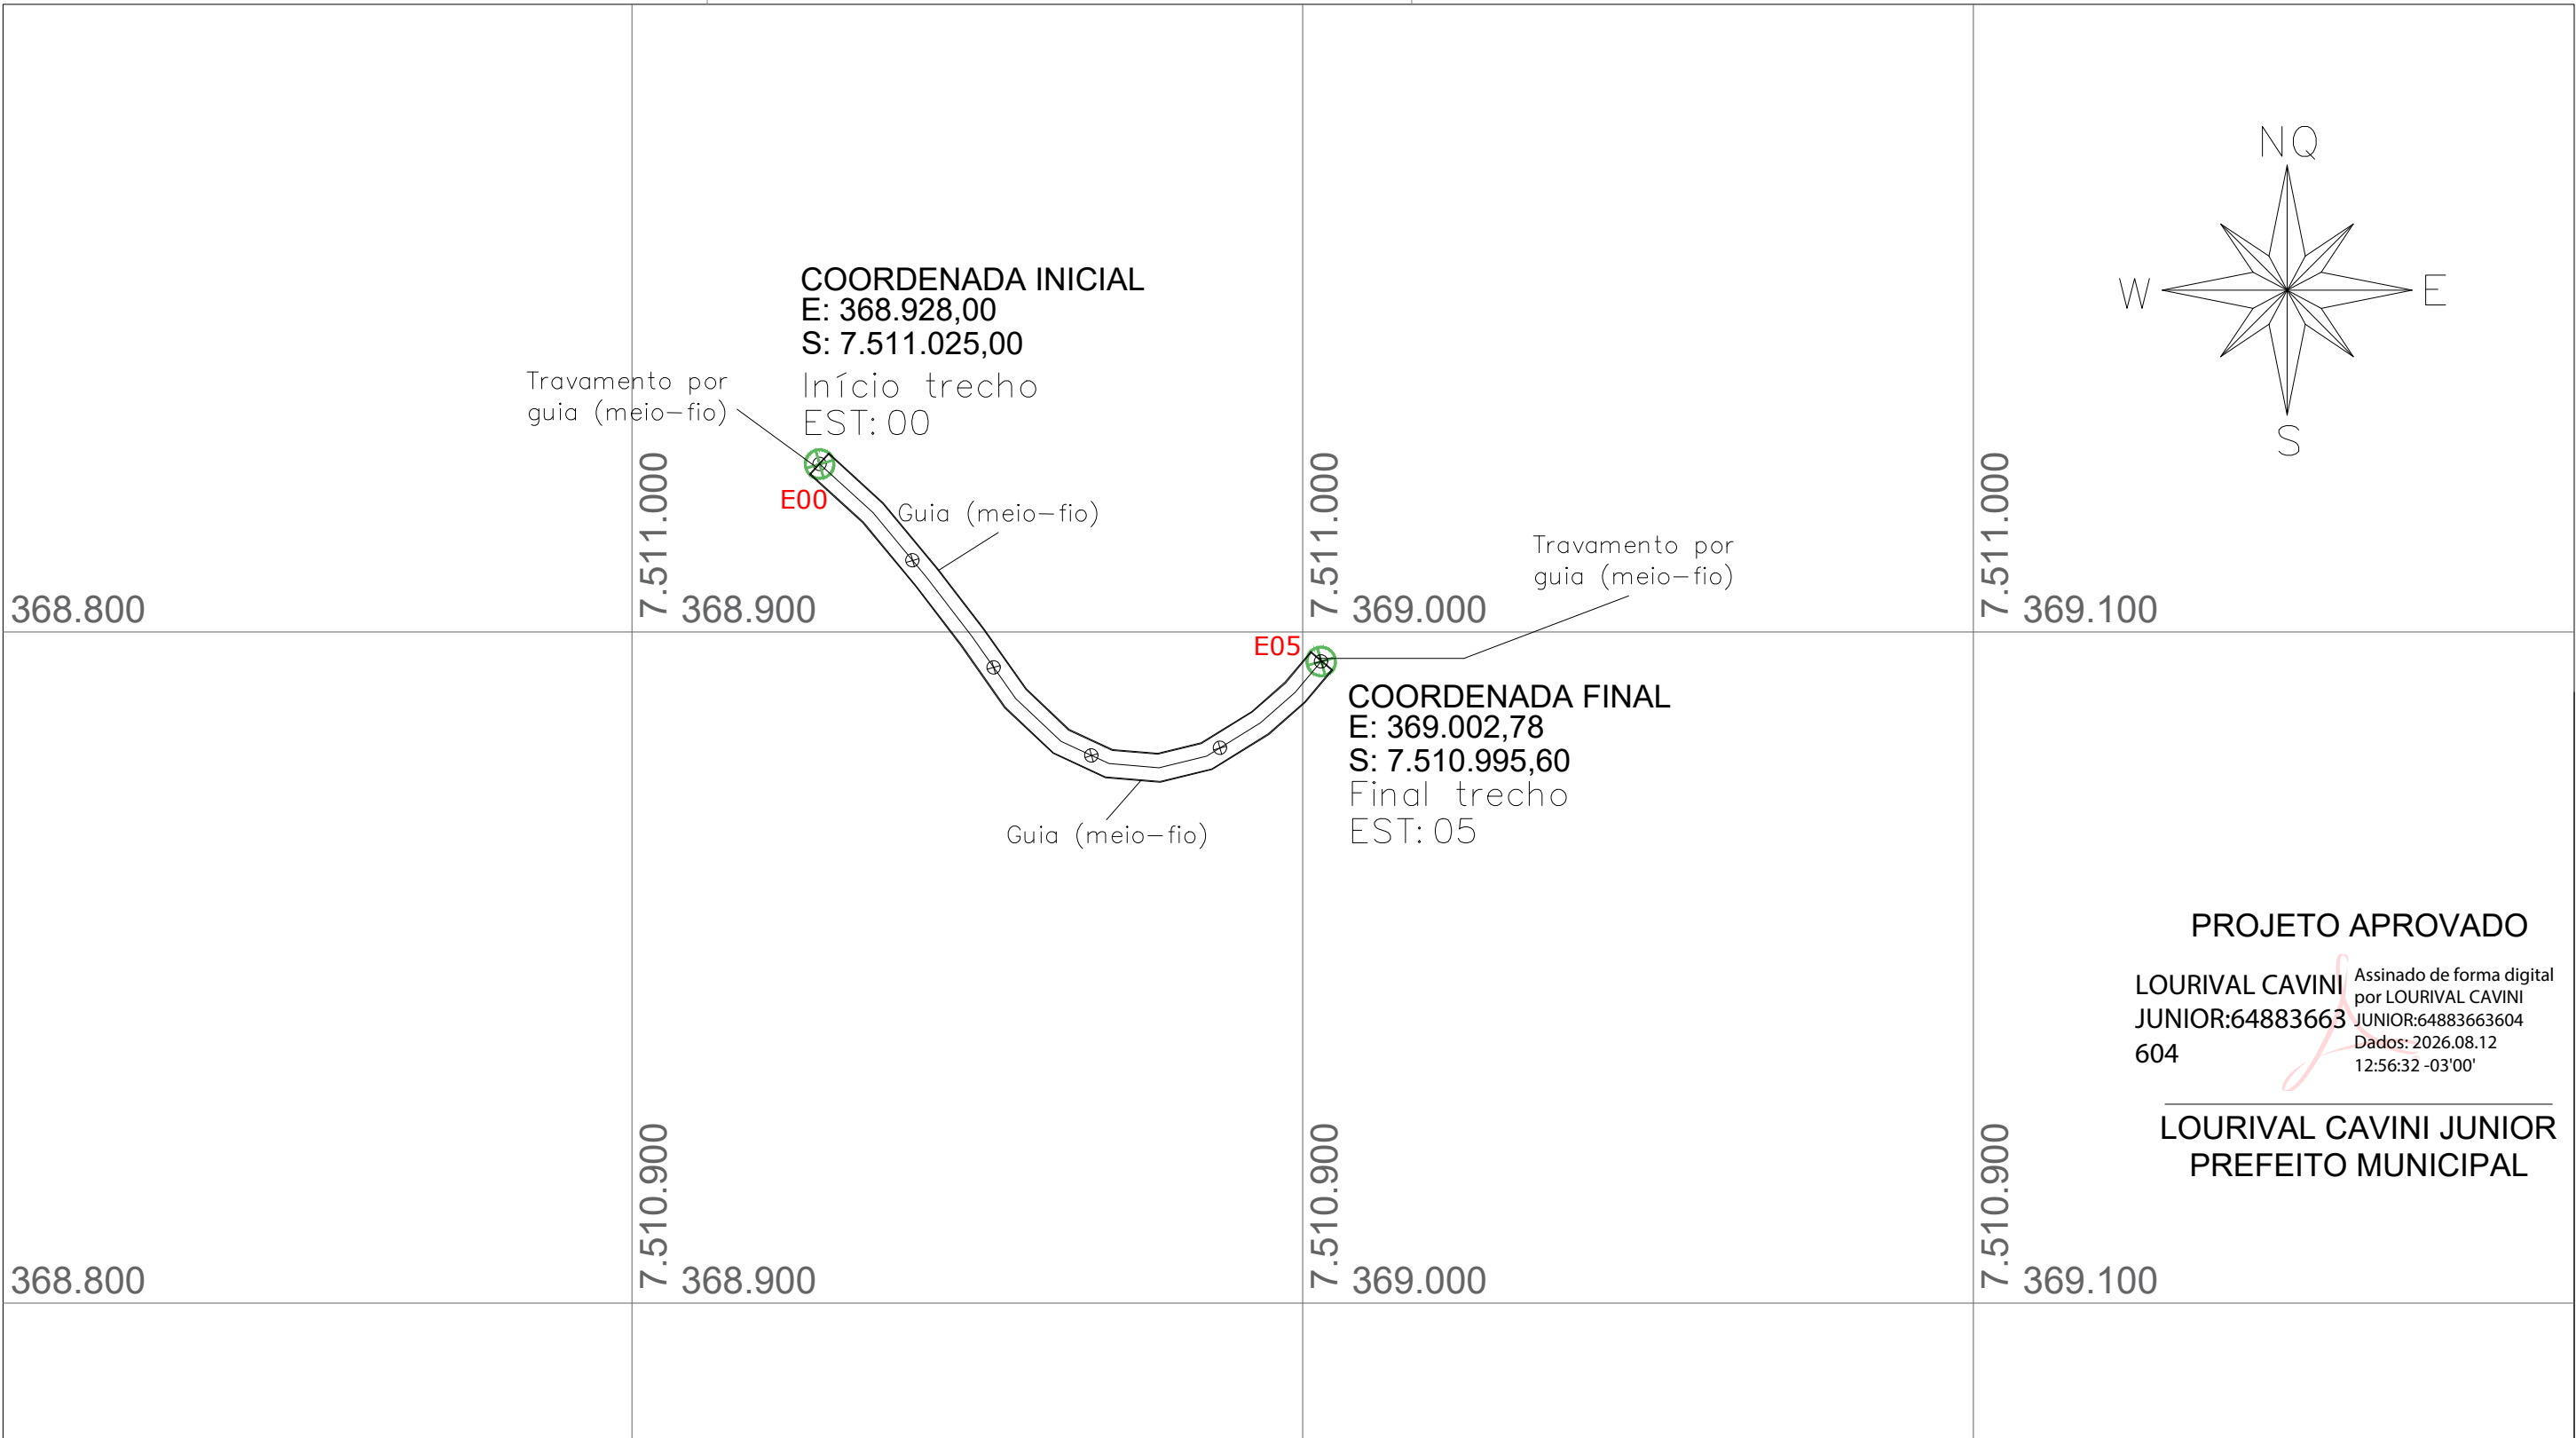

Finalidade: PROJETO DE PAVIMENTAÇÃO DA ESTRADA MUNICIPAL PARA O BAIRRO DOIS IRMÃOS

Município: BUENO BRANDÃO Bairro: DOIS IRMÃOS Estado: MG

Coordenadas Iniciais: Latitude 22°30'7.98"S - Longitude 46°16'27.42"O

Coordenadas Finais: Latitude 22°30'8.98"S - Longitude 46°16'24.83"O

Data: 11/08/2026 Escala: S/ Escala

QUADRO DE ÁREAS	
Área (m²)	Perímetro (m)
400,00	208,00

LOURIVAL CAVINI
 JUNIOR:64883663604
 63604

Assinado de forma digital por LOURIVAL CAVINI JUNIOR:64883663604
 Dados: 2026.08.12 12:56:17 -03'00'

LOURIVAL CAVINI JUNIOR
 PREFEITURA MUNICIPAL DE BUENO BRANDÃO
 CNPJ: 18.940.098/0001-22

Folha:
 03/06

Documento assinado digitalmente
DOUGLAS MUCCIACITO MACHADO
 Data: 12/08/2026 10:15:34-0300
 Verifique em <https://validar.iti.gov.br>


DOUGLAS MUCCIACITO MACHADO
 ENGENHEIRO CIVIL
 CREA: 439167MG
 ART: MG20265187100




GUIA (MEIO-FIO) EM CONCRETO PRÉ MOLDADO

GUIA (MEIO-FIO) EM CONCRETO PRÉ MOLDADO

LARGURA DA PISTA COM GUIA (MEIO-FIO) 4,26 m

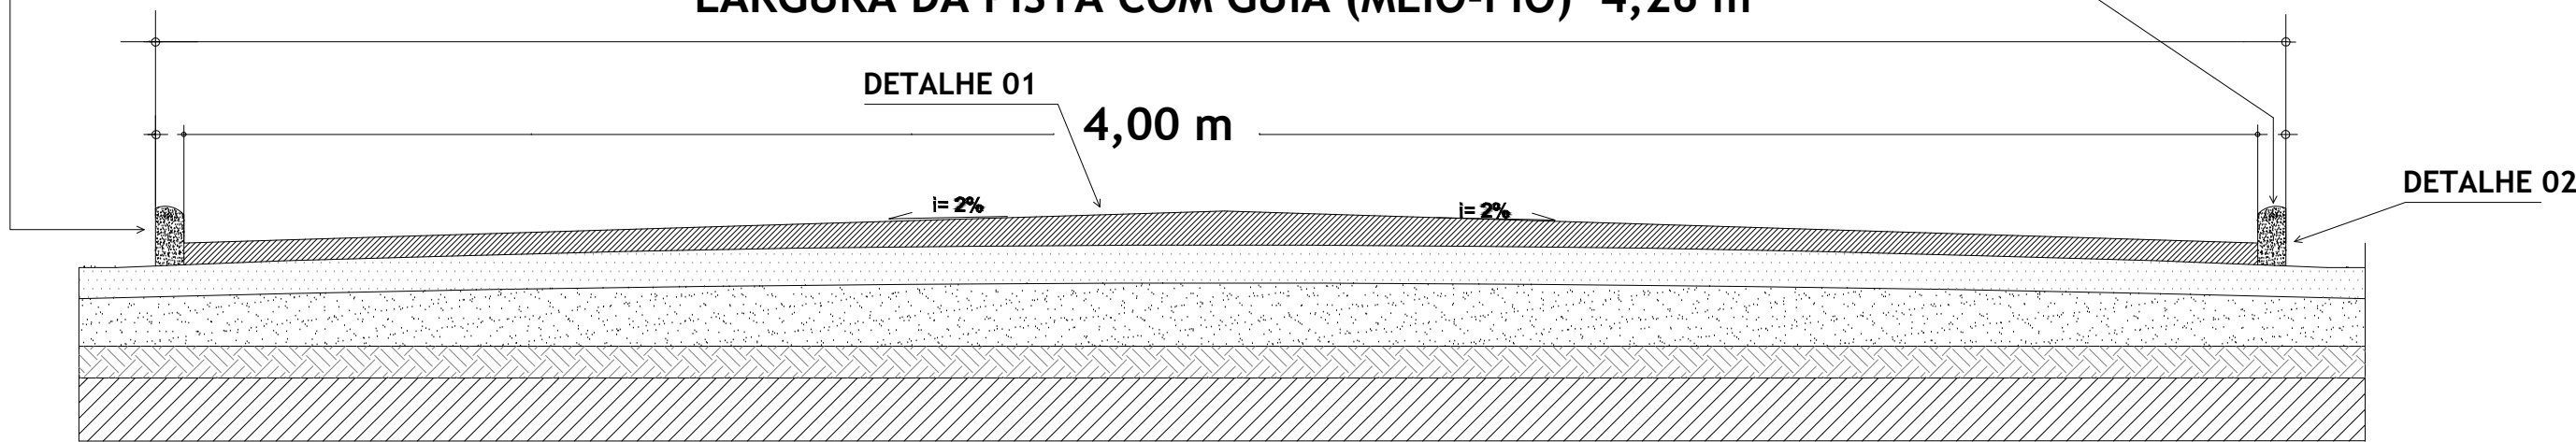


CORTE TRANSVERSAL - PISTA DE ROLAMENTO - BLOCOS INTERTRAVADOS DE CONCRETO
S/ ESCALA

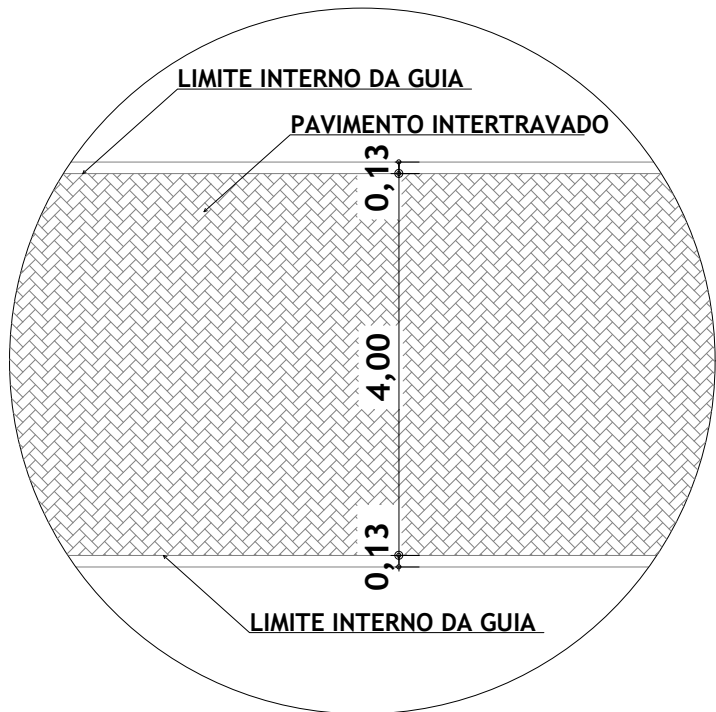


Unidade: Metros

DETALHE DA VISTA SUPERIOR DA VIA
S/ ESCALA

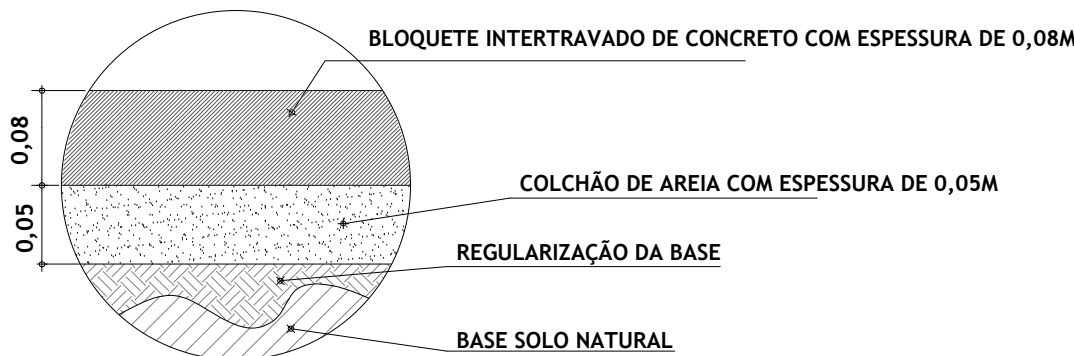

Unidade: Metros

DETALHE 01: CORTE - EXECUÇÃO DE PAVIMENTO
S/ ESCALA

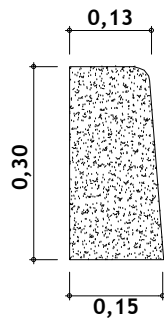

Unidade: Metros

DETALHE 02: GUIA (MEIO-FIO)
S/ ESCALA

PROJETO APROVADO

LOURIVAL CAVINI JUNIOR:64883663
604

Assinado de forma digital por LOURIVAL CAVINI JUNIOR:64883663604
Dados: 2026.08.12 12:57:39 -03'00'

LOURIVAL CAVINI JUNIOR
PREFEITO MUNICIPAL

Finalidade: PROJETO DE PAVIMENTAÇÃO DA ESTRADA MUNICIPAL PARA O BAIRRO DOIS IRMÃOS
Município: BUENO BRANDÃO Bairro: DOIS IRMÃOS Estado: MG
Coordenadas Iniciais: Latitude 22°30'7.98"S - Longitude 46°16'27.42"O
Coordenadas Finais: Latitude 22°30'8.98"S - Longitude 46°16'24.83"O
Data: 11/08/2026 Escala: S/ Escala

QUADRO DE ÁREAS	
Área (m²)	Perímetro (m)
400,00	208,00

LOURIVAL CAVINI JUNIOR:64883663604
663604

Assinado de forma digital por LOURIVAL CAVINI JUNIOR:64883663604
Dados: 2026.08.12 12:57:24 -03'00'

LOURIVAL CAVINI JUNIOR
PREFEITURA MUNICIPAL DE BUENO BRANDÃO
CNPJ: 18.940.098/0001-22

gov.br

Documento assinado digitalmente
DOUGLAS MUCCIACITO MACHADO
Data: 12/08/2026 10:15:34-0300
Verifique em <https://validar.iti.gov.br>

DOUGLAS MUCCIACITO MACHADO
ENGENHEIRO CIVIL
CREA: 439167MG
ART: MG20265187100

Folha:

04/06

PLANTA DE SITUAÇÃO





COORDENADA INICIAL
E: 363.000,66
S: 7.515.543,56
Início trecho
EST: 00

Travamento por
guia (meio-fio)

PROJETO APROVADO

LOURIVAL CAVINI JUNIOR:64883663604

Assinado de forma digital por LOURIVAL CAVINI JUNIOR:64883663604

Dados: 2026.08.12 12:57:04 -03'00'

LOURIVAL CAVINI JUNIOR

PREFEITO MUNICIPAL

Escala: S/ Escala

LOURIVAL
CAVINI
JUNIOR:64883
663604

Documento assinado digitalmente
DOUGLAS MUCCIACITO MACHADO
 Data: 12/08/2026 10:15:34-0300
 Verifique em <https://validar.iti.gov.br>


DOUGLAS MUCCIACITO MACHADO
ENGENHEIRO CIVIL
CREA: 439167MG
ART: MG20265187100

SERRA DA GRAMMA


FINAL - BAIRRO SERTÃOZINHO

RUA TRÊS DE MARÇO




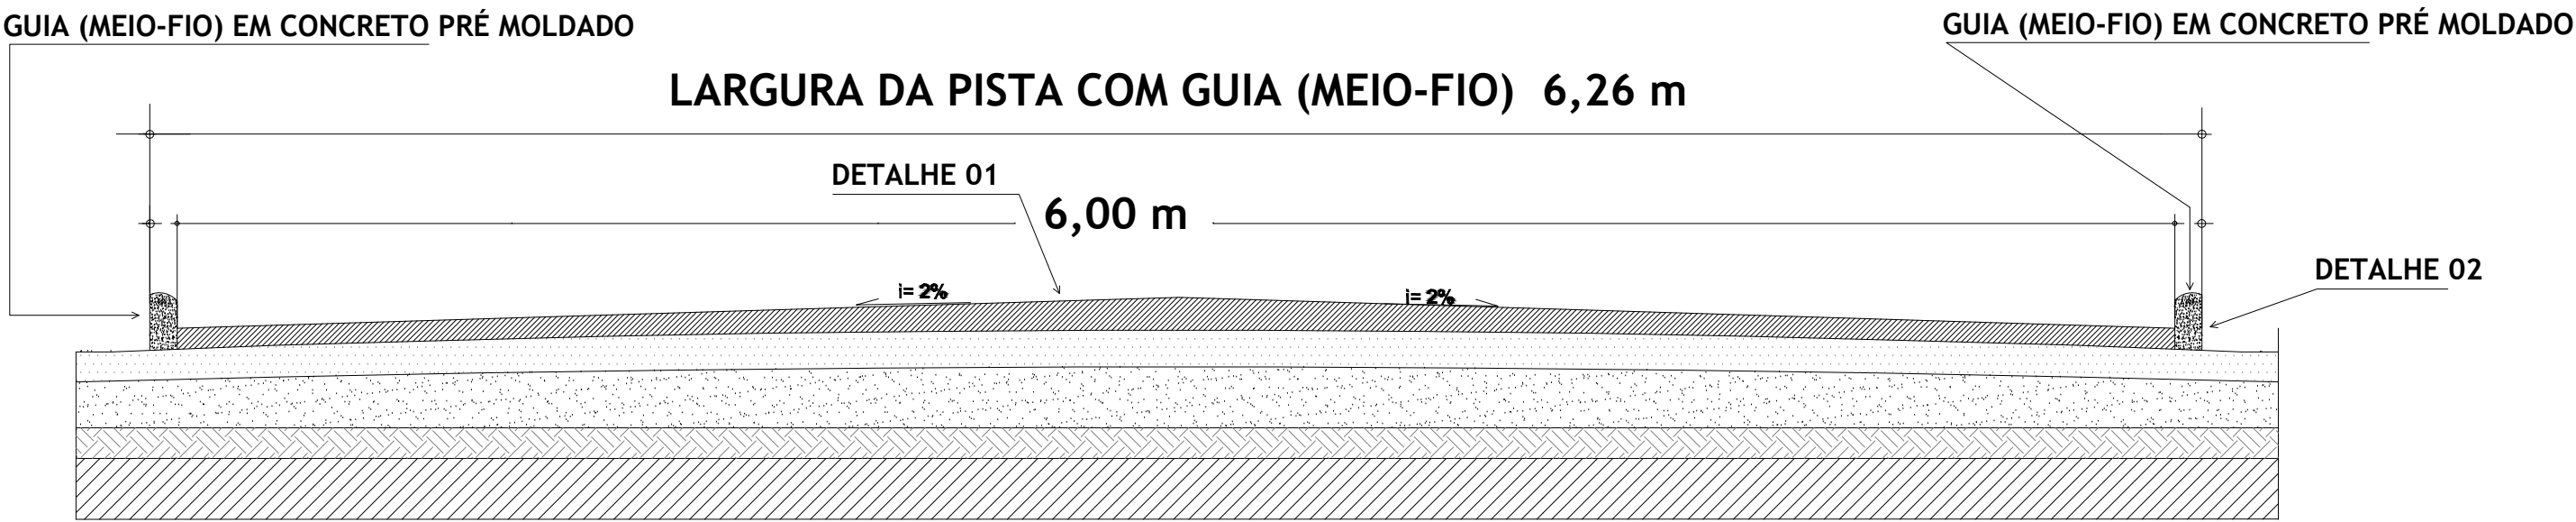


CORTE TRANSVERSAL - PISTA DE ROLAMENTO - BLOCOS INTERTRAVADOS DE CONCRETO
S/ ESCALA

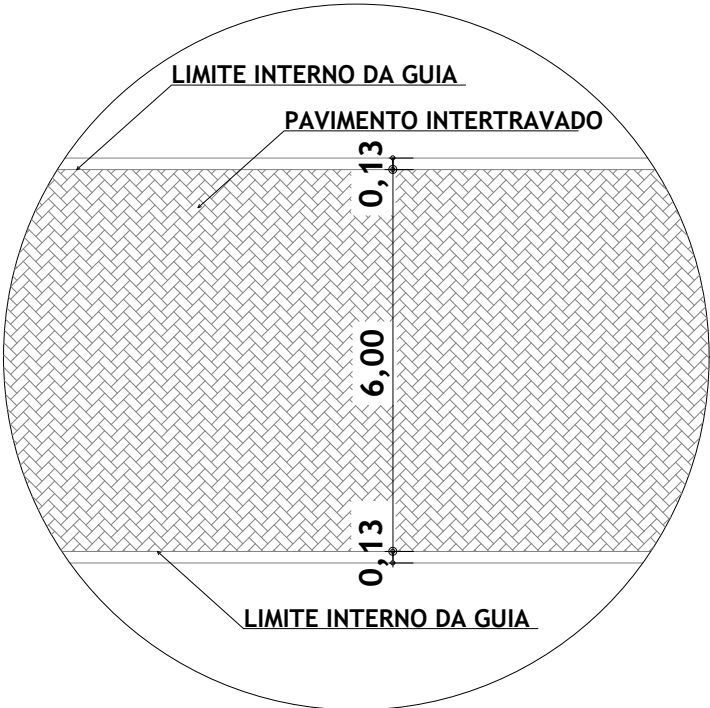

Unidade: Metros
DETALHE DA VISTA SUPERIOR DA VIA
S/ ESCALA

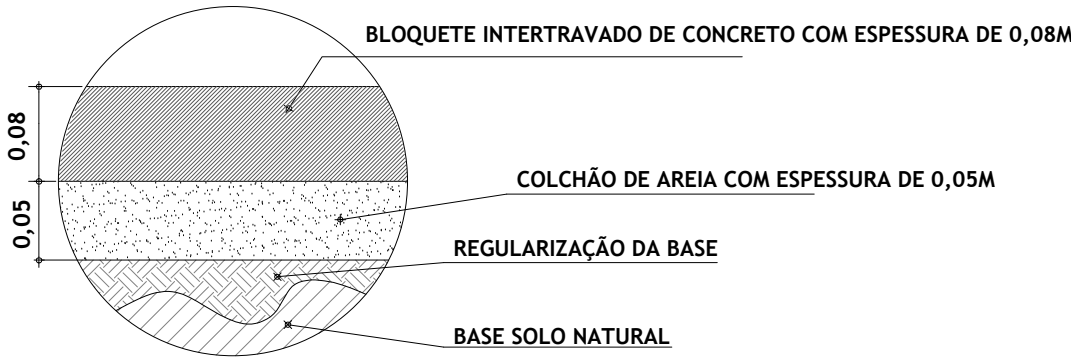

Unidade: Metros
DETALHE 01: CORTE - EXECUÇÃO DE PAVIMENTO
S/ ESCALA

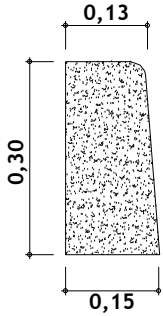

Unidade: Metros
DETALHE 02: GUIA (MEIO-FIO)
S/ ESCALA

PROJETO APROVADO
LOURIVAL CAVINI JUNIOR:64883663604
3604

Assinado de forma digital por LOURIVAL CAVINI JUNIOR:64883663604
Dados: 2026.08.12 12:58:09 -03'00'

LOURIVAL CAVINI JUNIOR
PREFEITO MUNICIPAL

Finalidade: PROJETO DE PAVIMENTAÇÃO DA ESTRADA MUNICIPAL PARA O BAIRRO SERTÃO DOS MORAES
Município: BUENO BRANDÃO Bairro: SERTÃO DOS MORAES Estado: MG
Coordenadas Iniciais: Latitude 22°24'53.38"S - Longitude 46°24'39.21"O
Coordenadas Finais: Latitude 22°24'55.61"S - Longitude 46°24'42.64"O
Data: 11/08/2026 Escala: S/ Escala

QUADRO DE ÁREAS	
Área (m²)	Perímetro (m)
720,00	252,00

LOURIVAL CAVINI JUNIOR:64883663604
663604

Assinado de forma digital por LOURIVAL CAVINI JUNIOR:64883663604
Dados: 2026.08.12 12:57:56 -03'00'

LOURIVAL CAVINI JUNIOR
PREFEITURA MUNICIPAL DE BUENO BRANDÃO
CNPJ: 18.940.098/0001-22

Documento assinado digitalmente
DOUGLAS MUCCIACITO MACHADO
Data: 12/08/2026 10:16:36-0300
Verifique em <https://validar.iti.gov.br>
CREA: 439167MG
ART: MG20265187100

Folha:
06/06

