




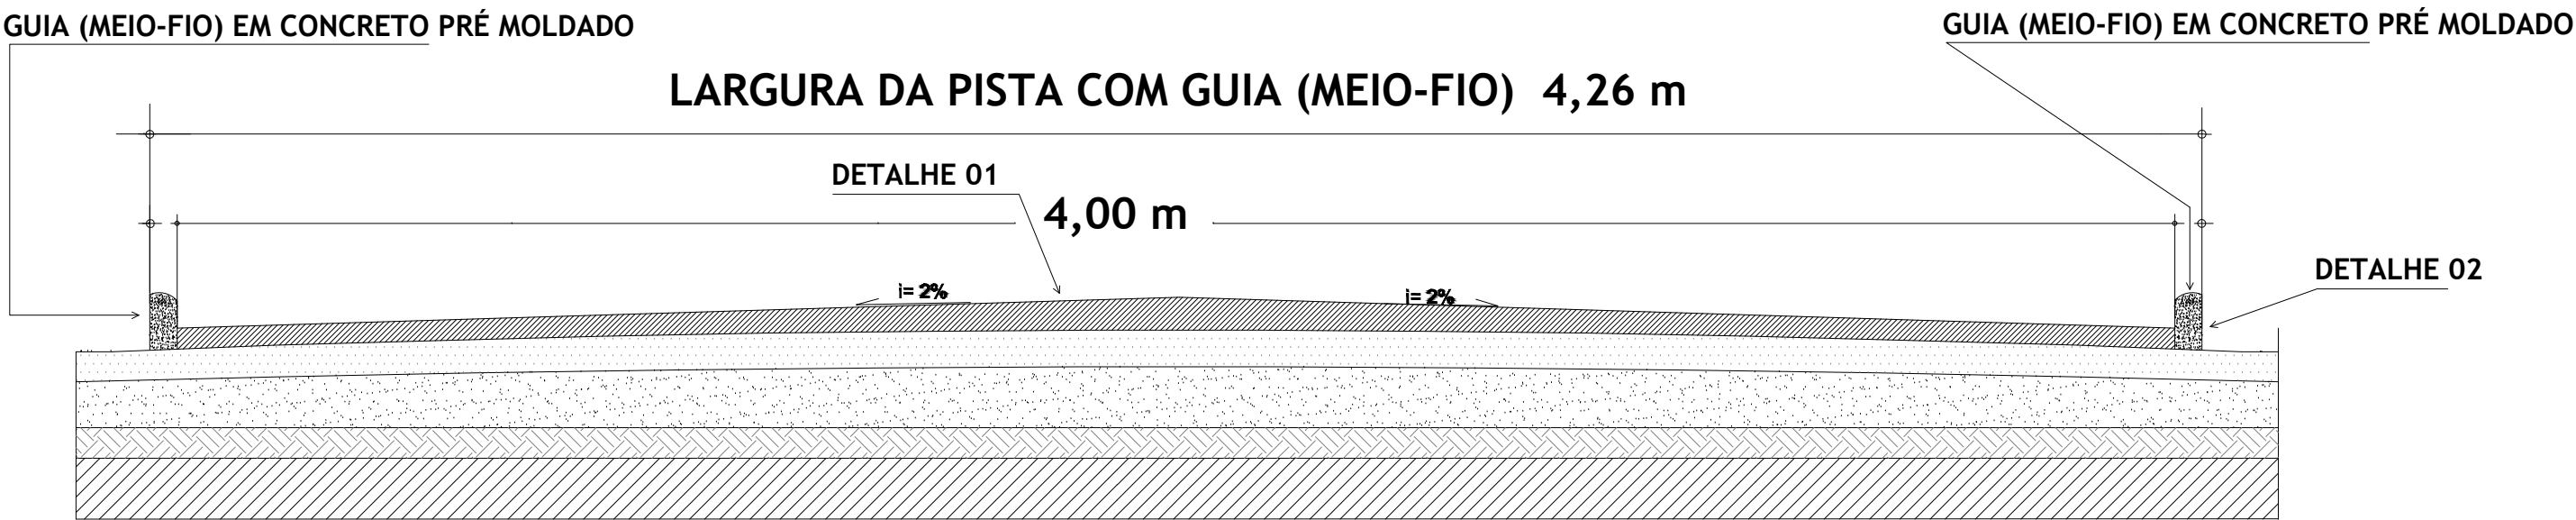


CORTE TRANSVERSAL - PISTA DE ROLAMENTO - BLOCOS INTERTRAVADOS DE CONCRETO
S/ ESCALA

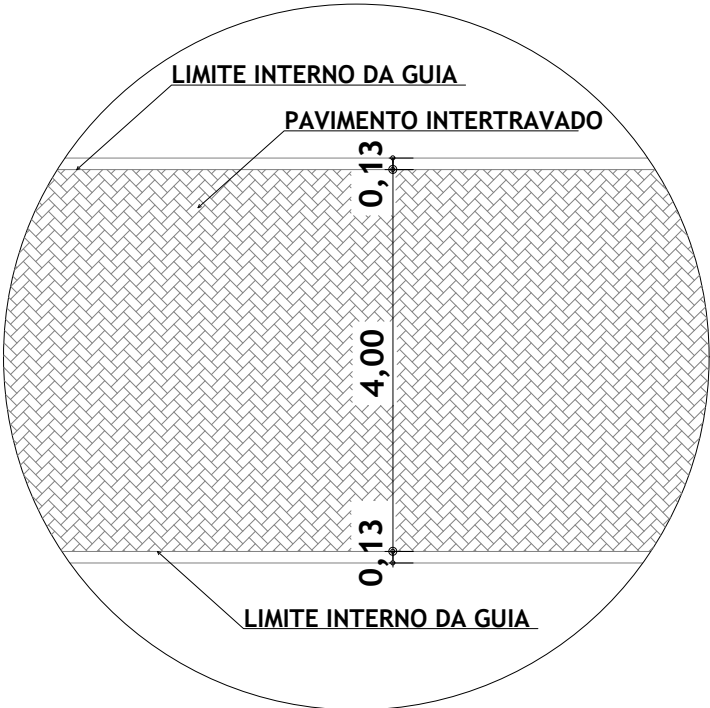

Unidade: Metros
DETALHE DA VISTA SUPERIOR DA VIA
S/ ESCALA

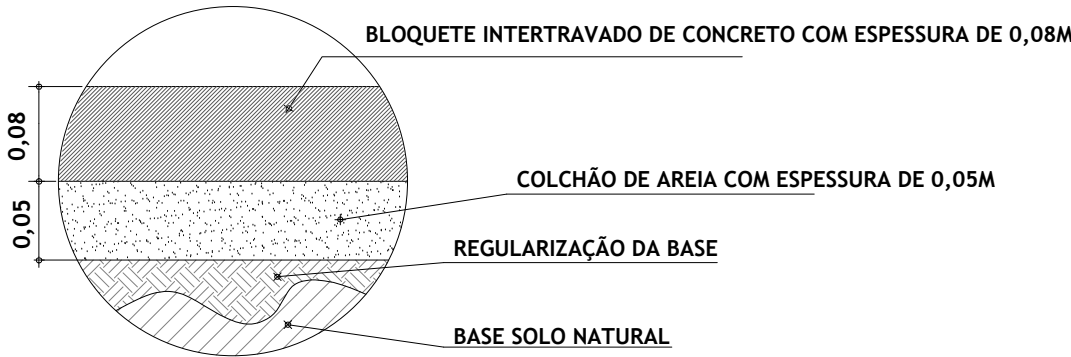

Unidade: Metros
DETALHE 01: CORTE - EXECUÇÃO DE PAVIMENTO
S/ ESCALA

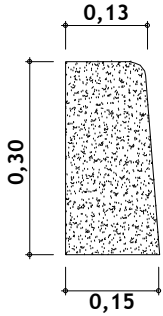

Unidade: Metros
DETALHE 02: GUIA (MEIO-FIO)
S/ ESCALA

PROJETO APROVADO
LOURIVAL CAVINI JUNIOR:64883663604
3604

Assinado de forma digital por LOURIVAL CAVINI JUNIOR:64883663604
Dados: 2026.08.12 13:00:30 -03'00'

LOURIVAL CAVINI JUNIOR
PREFEITO MUNICIPAL

Finalidade: PROJETO DE PAVIMENTAÇÃO DA ESTRADA MUNICIPAL PARA O BAIRRO GUABIROBA

Município: BUENO BRANDÃO Bairro: GUABIROBA Estado: MG

Coordenadas Iniciais: Latitude 22°26'29.52"S - Longitude 46°19'59.38"O

Coordenadas Finais: Latitude 22°26'34.36"S - Longitude 46°19'59.78"O

Data: 11/08/2026 Escala: S/ Escala

QUADRO DE ÁREAS	
Área (m²)	Perímetro (m)
600,00	308,00

LOURIVAL CAVINI JUNIOR:648836636043663604

LOURIVAL CAVINI JUNIOR
PREFEITURA MUNICIPAL DE BUENO BRANDÃO
CNPJ: 18.940.098/0001-22




Documento assinado digitalmente
DOUGLAS MUCCIACITO MACHADO
Data: 12/08/2026 10:22:47-0300
Verifique em <https://validar.iti.gov.br>

DOUGLAS MUCCIACITO MACHADO
ENGENHEIRO CIVIL
CREA: 439167MG
ART: MG20265187100


Folha:
02/04

PLANTA DE SITUAÇÃO




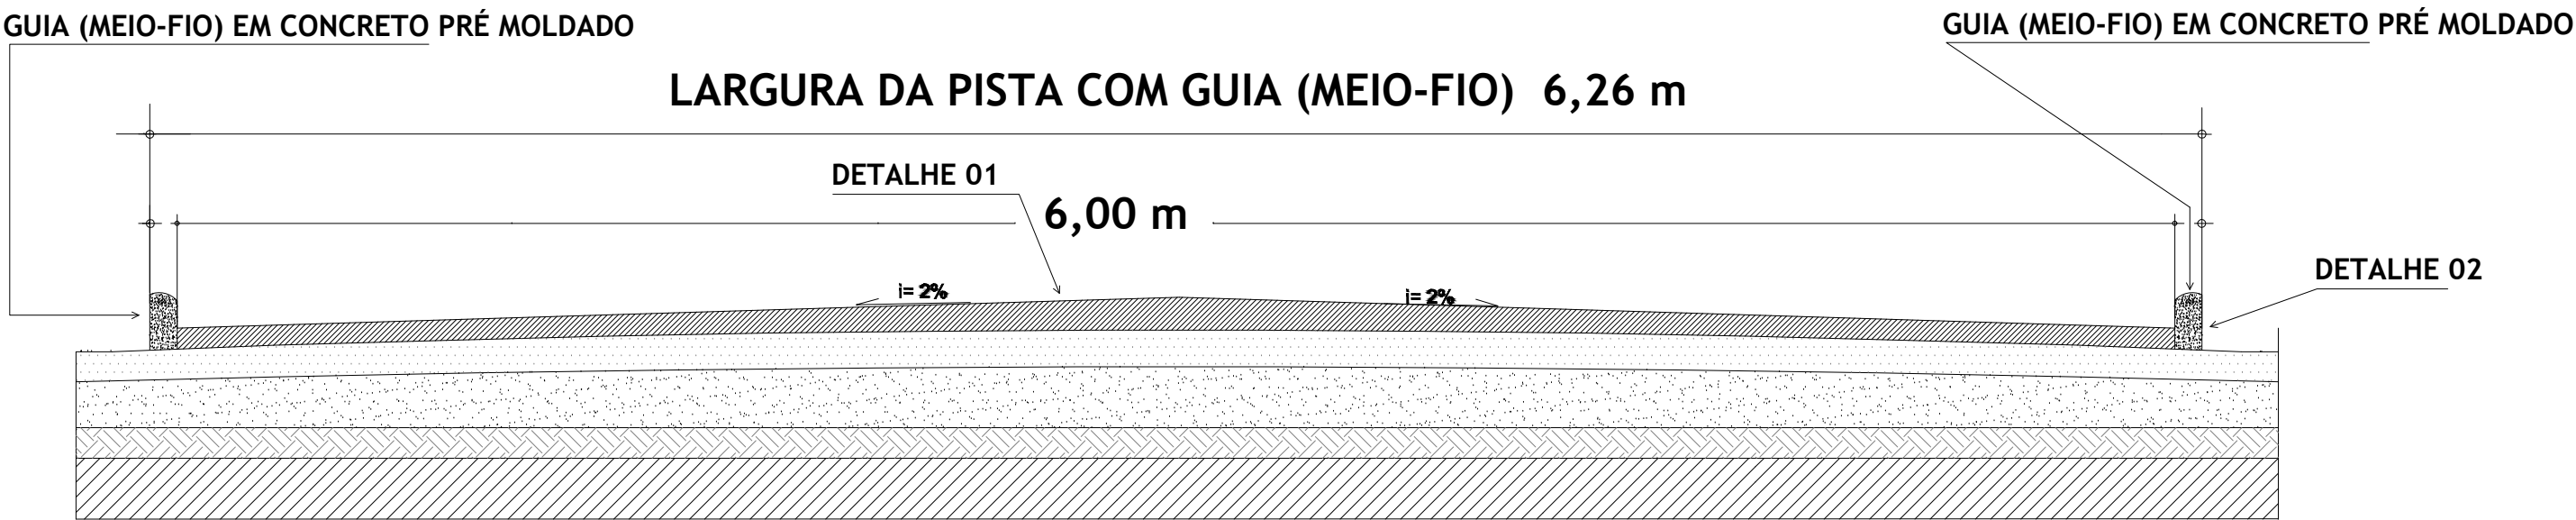


CORTE TRANSVERSAL - PISTA DE ROLAMENTO - BLOCOS INTERTRAVADOS DE CONCRETO
S/ ESCALA

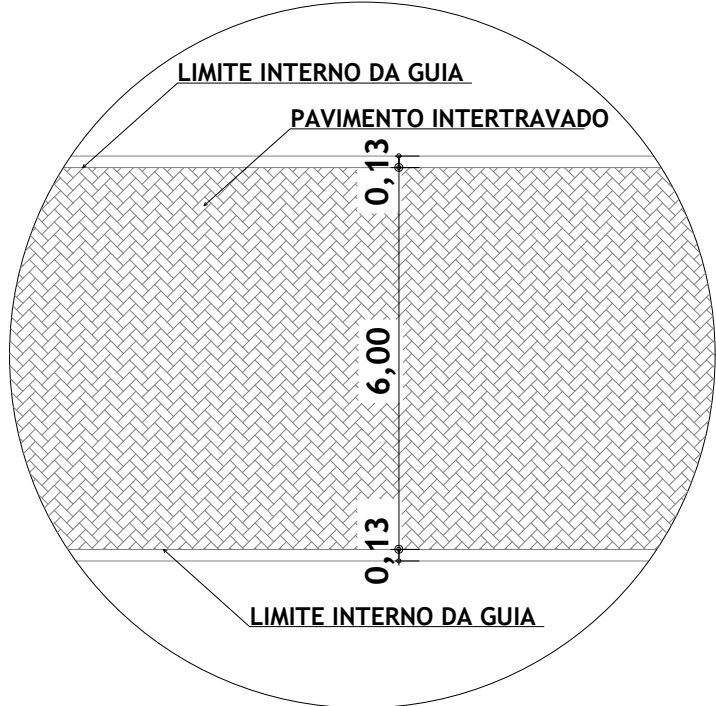

Unidade: Metros
DETALHE DA VISTA SUPERIOR DA VIA
S/ ESCALA

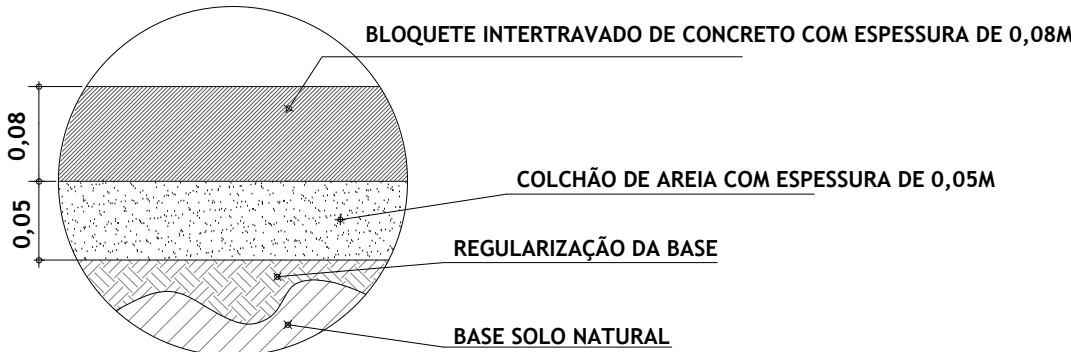

Unidade: Metros
DETALHE 01: CORTE - EXECUÇÃO DE PAVIMENTO
S/ ESCALA

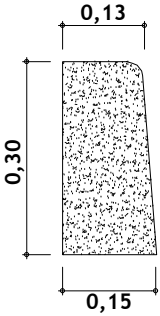

Unidade: Metros
DETALHE 02: GUIA (MEIO-FIO)
S/ ESCALA

PROJETO APROVADO
LOURIVAL CAVINI JUNIOR:64883663604
Assinado de forma digital por LOURIVAL CAVINI JUNIOR:64883663604
Dados: 2026.08.12 13:01:31 -03'00'

LOURIVAL CAVINI JUNIOR
PREFEITO MUNICIPAL

Finalidade: PROJETO DE PAVIMENTAÇÃO DA ESTRADA MUNICIPAL PARA O BAIRRO GUABIROBA
Município: BUENO BRANDÃO Bairro: GUABIROBA Estado: MG
Coordenadas Iniciais: Latitude 22°26'23.26"S - Longitude 46°20'1.96"O
Coordenadas Finais: Latitude 22°26'23.91"S - Longitude 46°19'56.78"O
Data: 11/08/2026 Escala: S/ Escala

QUADRO DE ÁREAS	
Área (m²)	Perímetro (m)
900,00	312,00

LOURIVAL CAVINI JUNIOR:64883663604
Assinado de forma digital por LOURIVAL CAVINI JUNIOR:64883663604
Dados: 2026.08.12 13:01:17 -03'00'

LOURIVAL CAVINI JUNIOR
PREFEITURA MUNICIPAL DE BUENO BRANDÃO
CNPJ: 18.940.098/0001-22

Folha:
04/04

Documento assinado digitalmente
DOUGLAS MUCCIACITO MACHADO
Data: 12/08/2026 10:22:47-0300
Verifique em <https://validar.iti.gov.br>

DOUGLAS MUCCIACITO MACHADO
ENGENHEIRO CIVIL
CREA: 439167MG
ART: MG20265187100

