





GUIA (MEIO-FIO) EM CONCRETO PRÉ MOLDADO

GUIA (MEIO-FIO) EM CONCRETO PRÉ MOLDADO

LARGURA DA PISTA COM GUIA (MEIO-FIO) 4,26 m

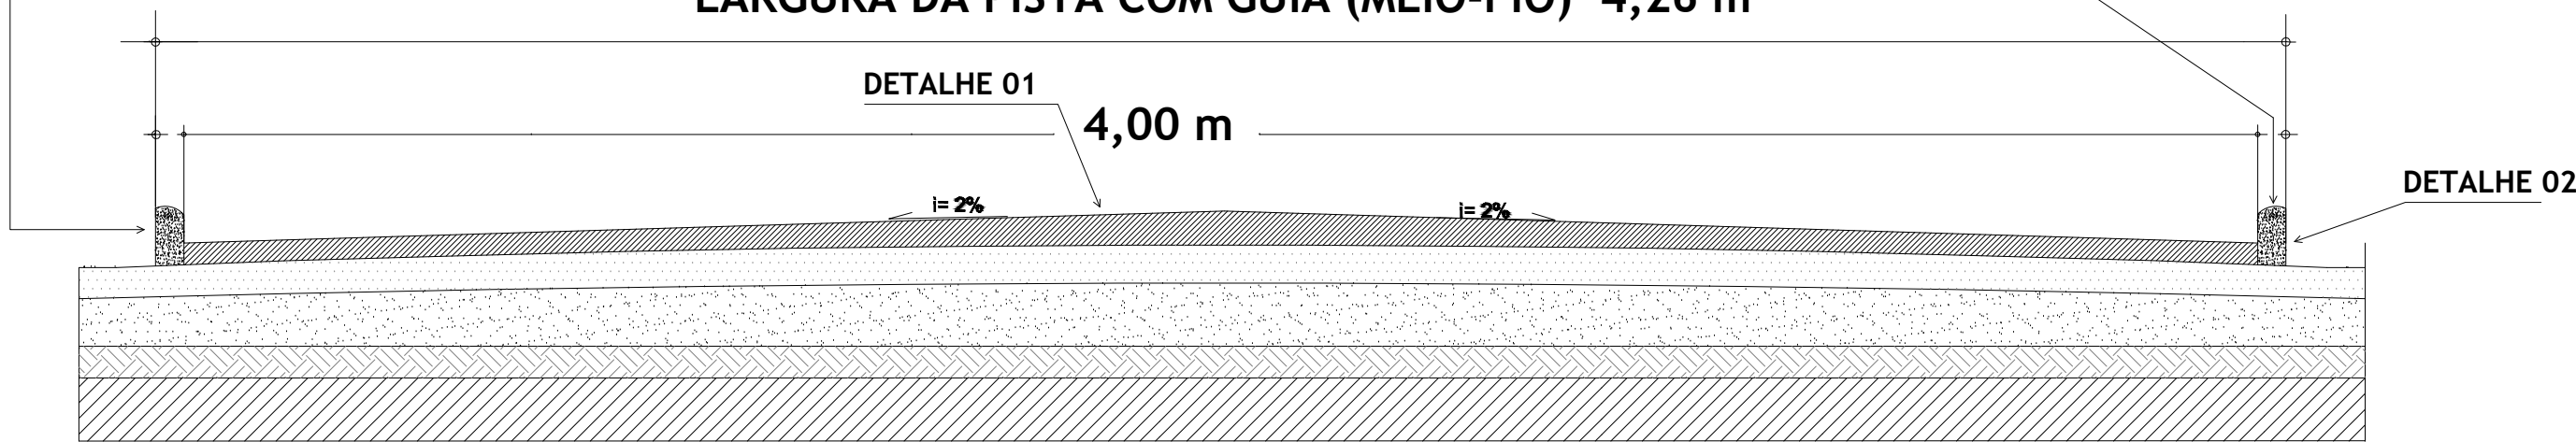


CORTE TRANSVERSAL - PISTA DE ROLAMENTO - BLOCOS INTERTRAVADOS DE CONCRETO  
S/ ESCALA

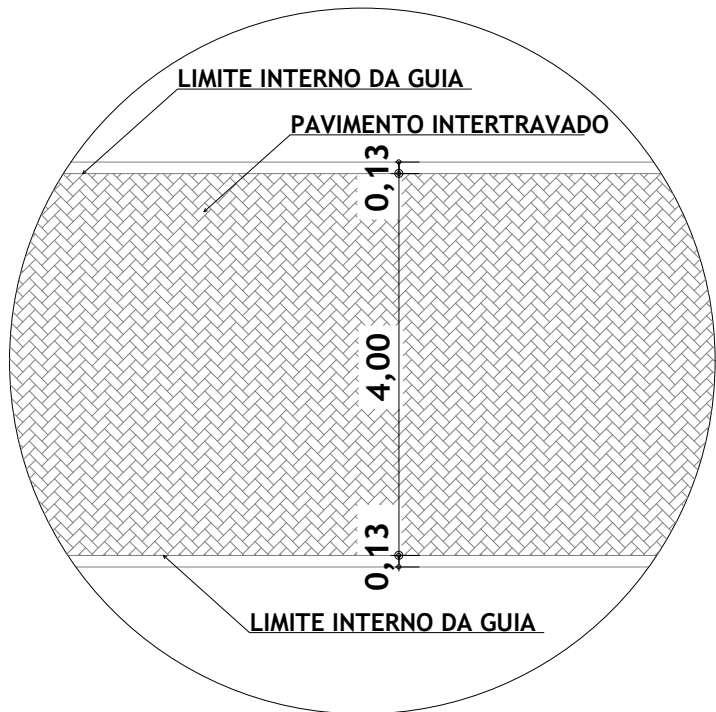


Unidade: Metros

DETALHE DA VISTA SUPERIOR DA VIA  
S/ ESCALA

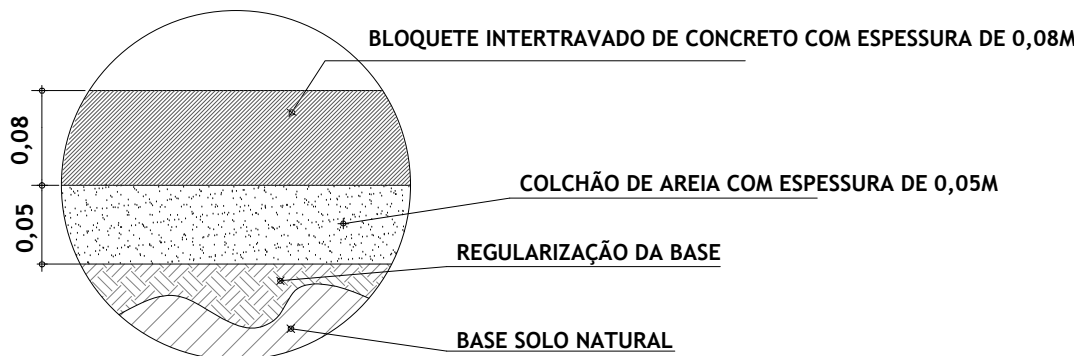

Unidade: Metros

DETALHE 01: CORTE - EXECUÇÃO DE PAVIMENTO  
S/ ESCALA

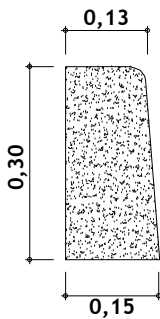

Unidade: Metros

DETALHE 02: GUIA (MEIO-FIO)  
S/ ESCALA

PROJETO APROVADO  
LOURIVAL  
CAVINI  
JUNIOR:648836  
63604

Assinado de forma digital por LOURIVAL  
CAVINI JUNIOR:64883663604  
Dados: 2026.08.12 13:04:16 -03'00'

LOURIVAL CAVINI JUNIOR  
PREFEITO MUNICIPAL

Finalidade: PROJETO DE PAVIMENTAÇÃO DA ESTRADA MUNICIPAL PARA O  
BAIRRO DOS COUTINHOS

Município: BUENO BRANDÃO Bairro: DOS COUTINHOS Estado: MG

Coordenadas Iniciais: Latitude 22°26'46.72"S - Longitude 46°22'41.34"O

Coordenadas Finais: Latitude 22°26'44.83"S - Longitude 46°22'45.62"O

Data: 11/08/2026 Escala: S/ Escala

| QUADRO DE ÁREAS |               |
|-----------------|---------------|
| Área (m²)       | Perímetro (m) |
| 600,00          | 308,00        |

LOURIVAL  
CAVINI  
JUNIOR:6488  
3663604

Assinado de forma  
digital por LOURIVAL  
CAVINI  
JUNIOR:64883663604  
Dados: 2026.08.12  
13:04:02 -03'00'

LOURIVAL CAVINI JUNIOR  
PREFEITURA MUNICIPAL DE BUENO BRANDÃO  
CNPJ: 18.940.098/0001-22


Folha:  
02/04

Documento assinado digitalmente  
DOUGLAS MUCCIACITO MACHADO  
Data: 12/08/2026 10:38:53-0300  
Verifique em <https://validar.iti.gov.br>

DOUGLAS MUCCIACITO MACHADO  
ENGENHEIRO CIVIL  
CREA: 439167MG  
ART: MG20265187100

PLANTA DE SITUAÇÃO



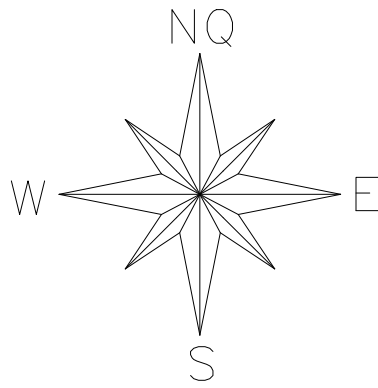

Travamento por  
guia (meio-fio)

**COORDENADA FINAL**  
E: 363.417,34  
S: 7.506.944,93  
Final trecho  
EST: 08+10,00m

7.506.900  
363.200

7.506.900  
363.300

7.506.900  
363.400

7.506.900  
363.500

7.506.800  
363.200

7.506.800  
363.300

7.506.800  
363.400

7.506.800  
363.500

Guia (meio-fio)

Guia (meio-fio)

E05

E00

**COORDENADA INICIAL**  
E: 363.359,07  
S: 7.506.795,45  
Início trecho  
EST: 00

Travamento por  
guia (meio-fio)

Finalidade: PROJETO DE PAVIMENTAÇÃO DA ESTRADA MUNICIPAL PARA O  
BAIRRO CARDOSOS

Município: BUENO BRANDÃO Bairro: CARDOSOS Estado: MG

Coordenadas Iniciais: Latitude 22°32'23.93"S - Longitude 46°19'43.60"O

Coordenadas Finais: Latitude 22°32'19.11"S - Longitude 46°19'41.53"O

Data: 11/08/2026

Escala: S/ Escala

QUADRO DE ÁREAS

| Área (m²) | Perímetro (m) |
|-----------|---------------|
| 850,00    | 350,00        |

**LOURIVAL  
CAVINI**  
JUNIOR:6488  
3663604

Assinado de forma  
digital por LOURIVAL  
CAVINI  
JUNIOR:64883663604  
Dados: 2026.08.12  
13:04:31 -03'00'

gov.br

Documento assinado digitalmente  
**DOUGLAS MUCCIACITO MACHADO**  
Data: 12/08/2026 10:38:53-0300  
Verifique em <https://validar.iti.gov.br>


LOURIVAL CAVINI JUNIOR  
PREFEITURA MUNICIPAL DE BUENO BRANDÃO  
CNPJ: 18.940.098/0001-22

DOUGLAS MUCCIACITO MACHADO  
ENGENHEIRO CIVIL  
CREA: 439167MG  
ART: MG20265187100




Folha:  
03/04

PLANTA DE SITUAÇÃO



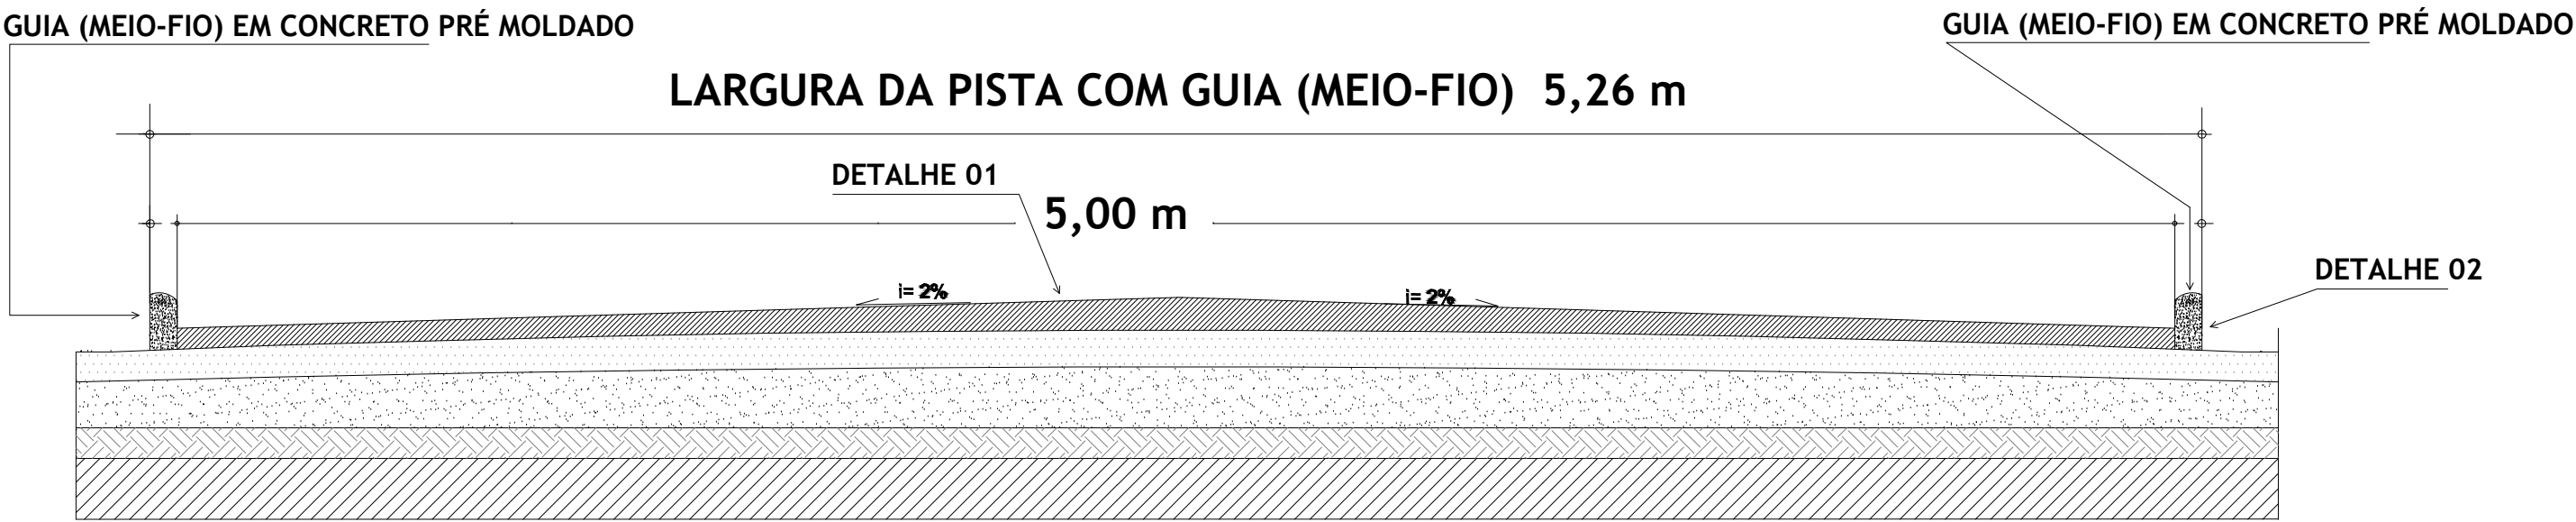

CORTE TRANSVERSAL - PISTA DE ROLAMENTO - BLOCOS INTERTRAVADOS DE CONCRETO  
S/ ESCALA

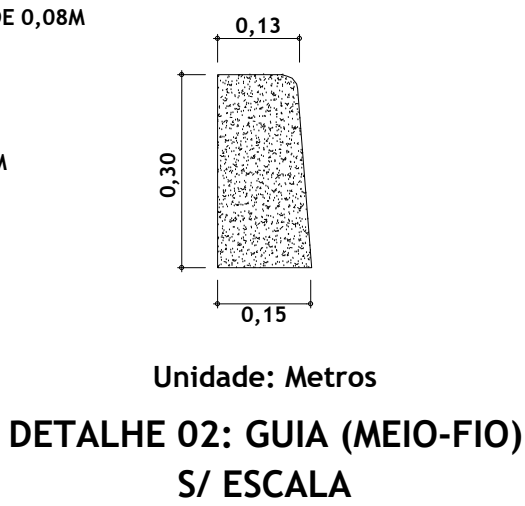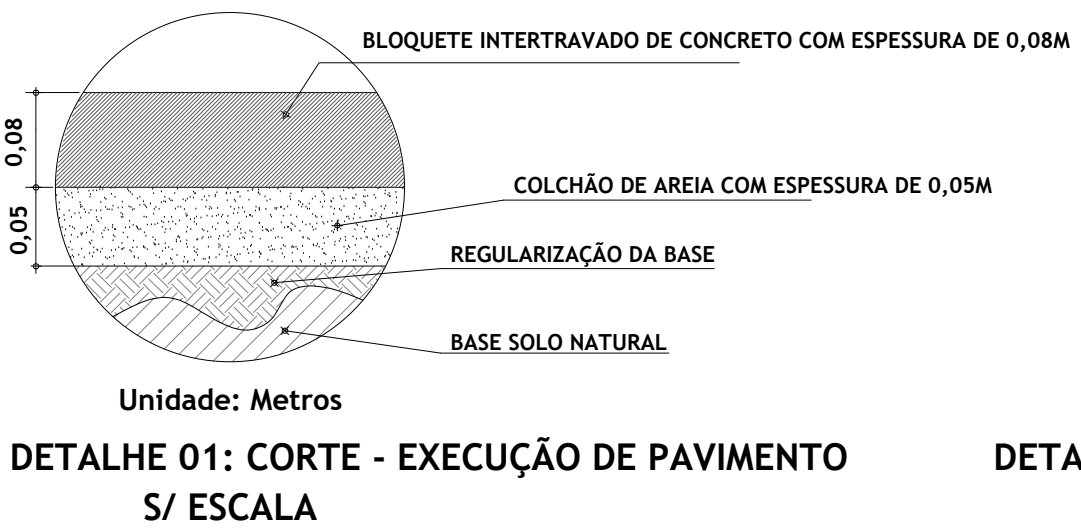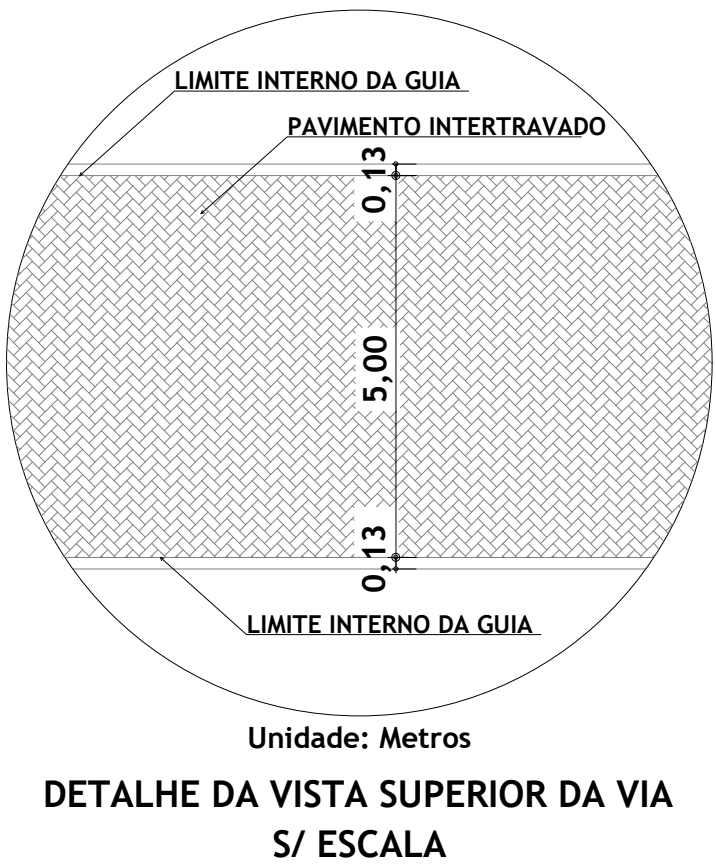

PROJETO APROVADO  
LOURIVAL CAVINI  
JUNIOR:64883663604  
63604

Assinado de forma digital por LOURIVAL CAVINI  
JUNIOR:64883663604  
Dados: 2026.08.12 13:05:44 -03'00'

LOURIVAL CAVINI JUNIOR  
PREFEITO MUNICIPAL

Finalidade: PROJETO DE PAVIMENTAÇÃO DA ESTRADA MUNICIPAL PARA O BAIRRO CARDOSOS

Município: BUENO BRANDÃO      Bairro: CARDOSOS      Estado: MG

Coordenadas Iniciais: Latitude 22°32'23.93"S - Longitude 46°19'43.60"O

Coordenadas Finais: Latitude 22°32'19.11"S - Longitude 46°19'41.53"O

Data: 11/08/2026      Escala: S/ Escala

| QUADRO DE ÁREAS |               |
|-----------------|---------------|
| Área (m²)       | Perímetro (m) |
| 850,00          | 350,00        |

LOURIVAL CAVINI  
JUNIOR:64883663604  
63604

Assinado de forma digital por LOURIVAL CAVINI  
JUNIOR:64883663604  
Dados: 2026.08.12 13:05:32 -03'00'

LOURIVAL CAVINI JUNIOR  
PREFEITURA MUNICIPAL DE BUENO BRANDÃO  
CNPJ: 18.940.098/0001-22

Folha:  
04/04

Documento assinado digitalmente  
DOUGLAS MUCCIACITO MACHADO  
Data: 12/08/2026 10:38:53-0300  
Verifique em <https://validar.iti.gov.br>

gov.br

DOUGLAS MUCCIACITO MACHADO  
ENGENHEIRO CIVIL  
CREA: 439167MG  
ART: MG20265187100

