


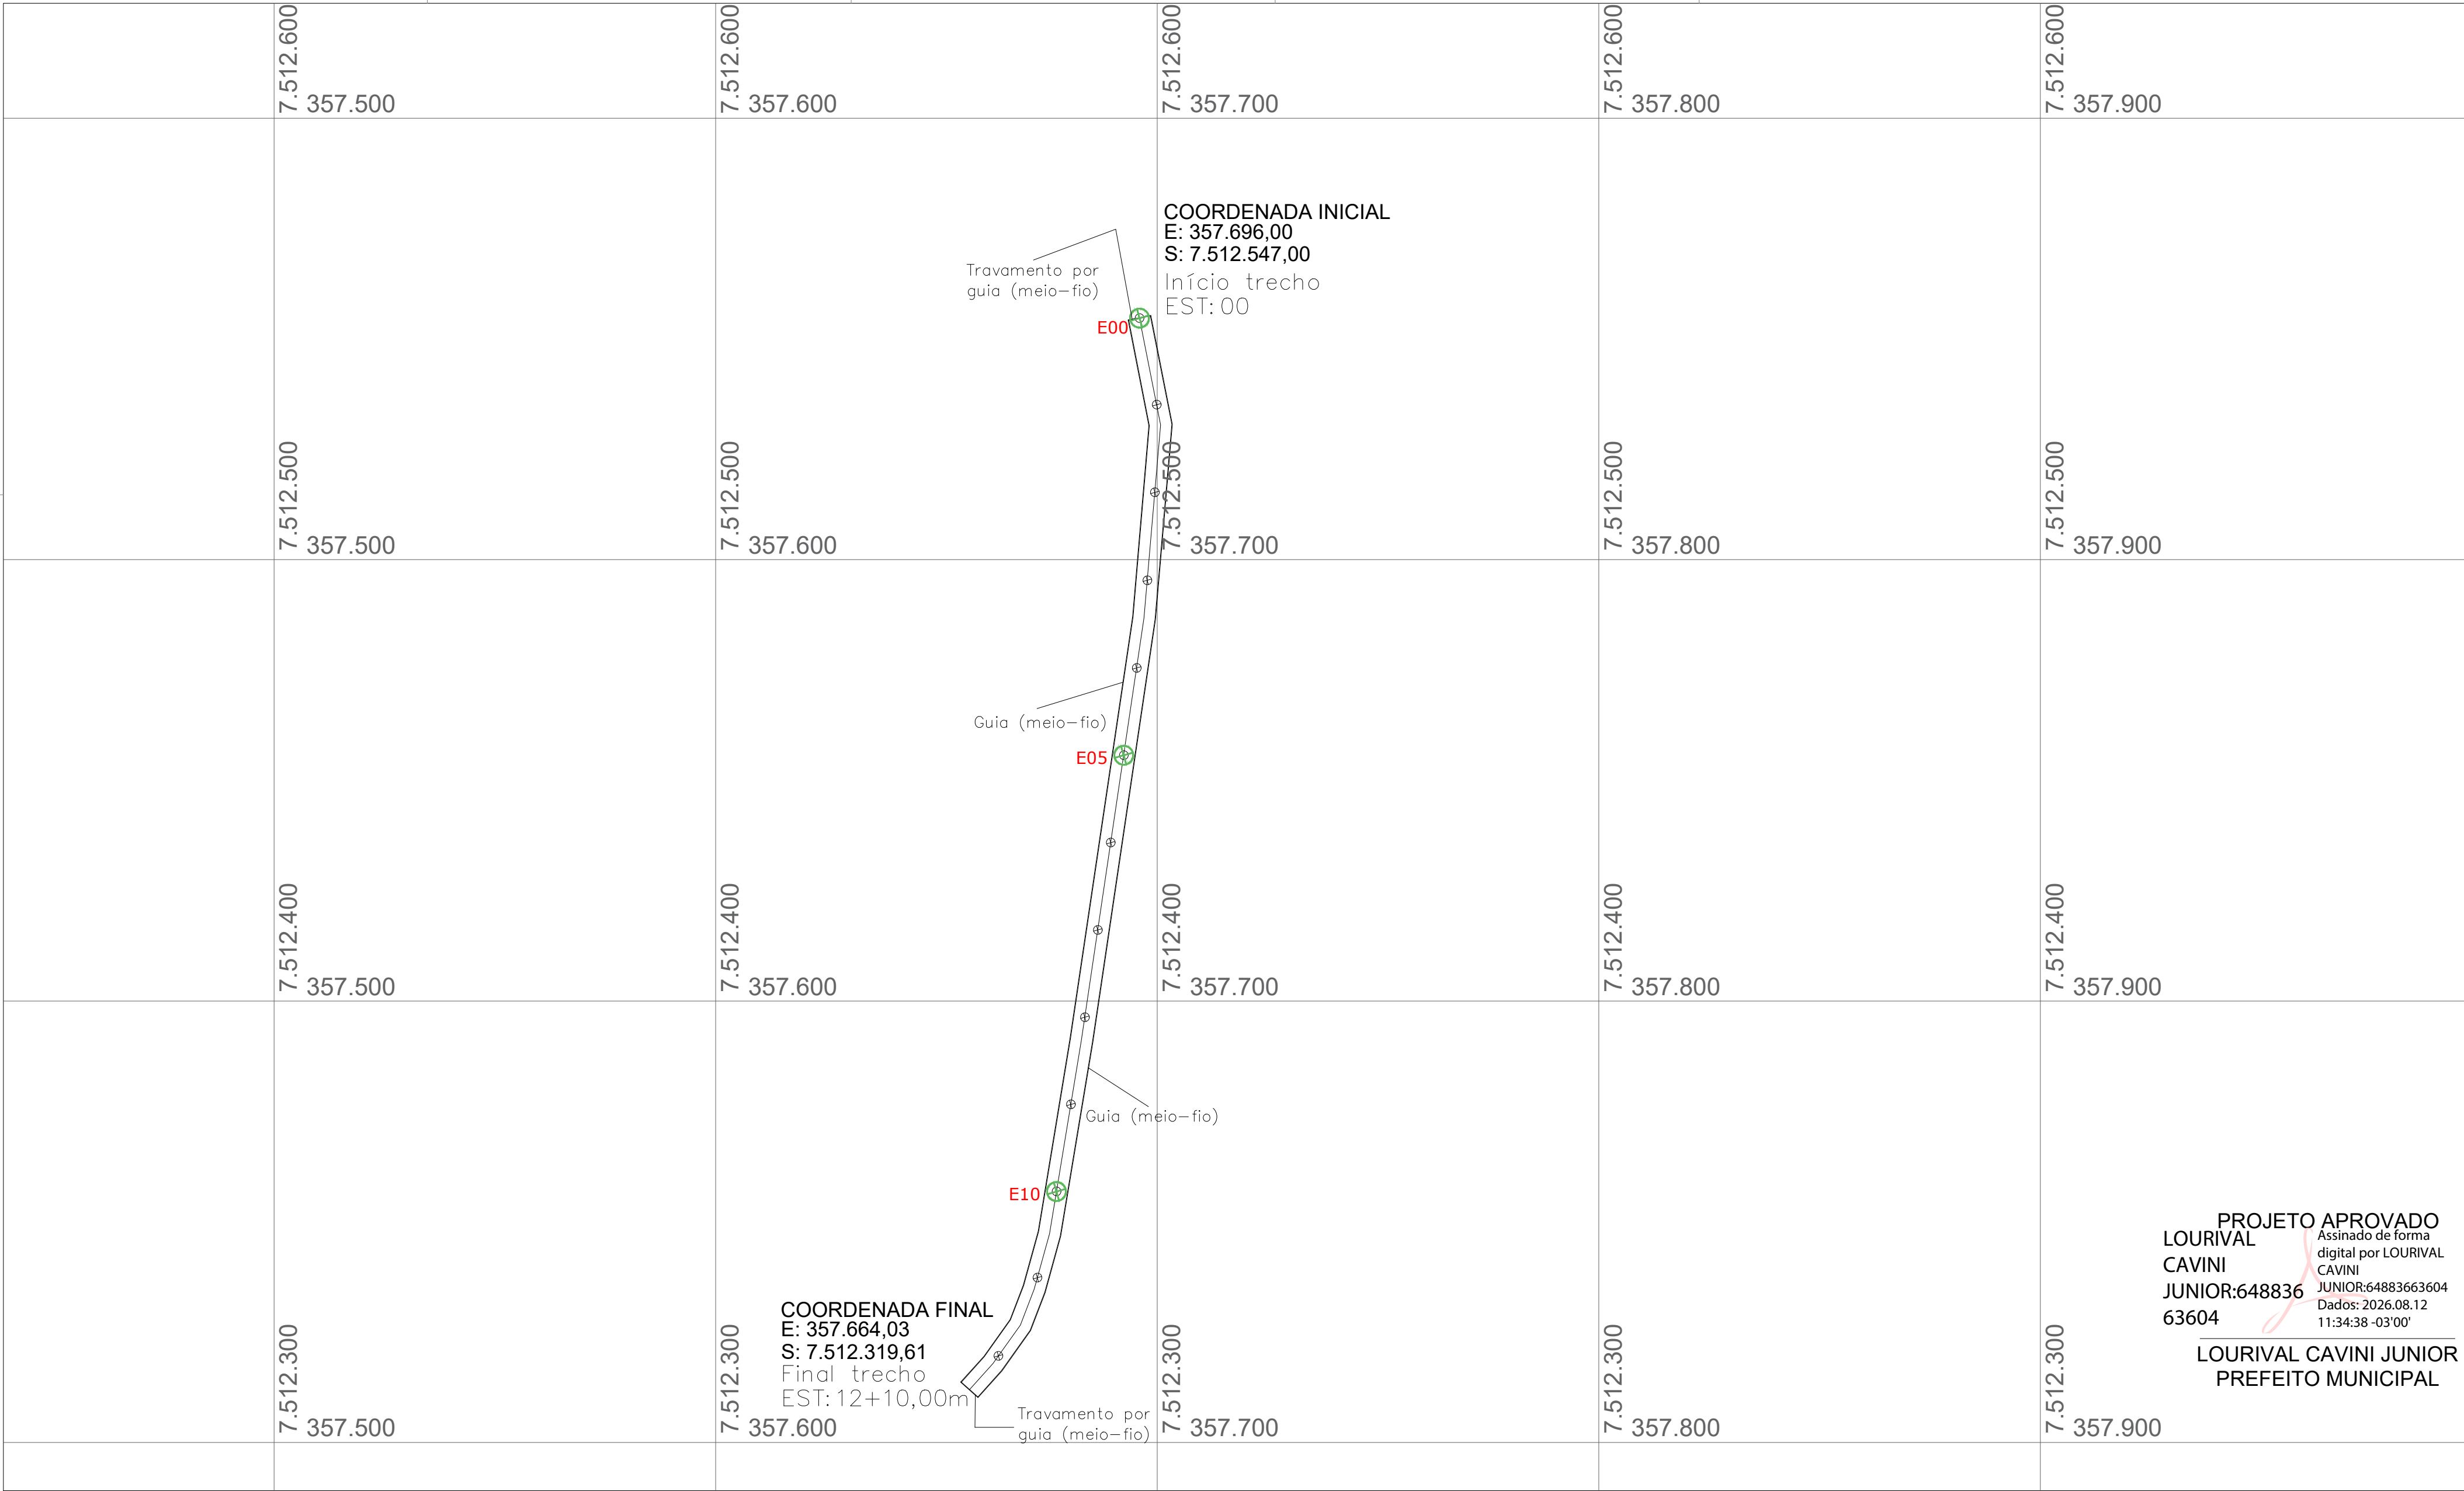

PROJETO APROVADO  
LOURIVAL CAVINI  
JUNIOR:6488363604  
Assinado de forma digital por LOURIVAL CAVINI  
JUNIOR:64883663604  
Dados: 2026.08.12 11:34:38 -03'00'

LOURIVAL CAVINI JUNIOR  
PREFEITO MUNICIPAL

Finalidade: PROJETO DE PAVIMENTAÇÃO DA ESTRADA MUNICIPAL PARA O BAIRRO CACHOEIRA DOS FÉLIX

Município: BUENO BRANDÃO    Bairro: CACHOEIRA DOS FÉLIX    Estado: MG

Coordenadas Iniciais: Latitude 22°29'15.26"S - Longitude 46°22'59.95"O

Coordenadas Finais: Latitude 22°29'23.15"S - Longitude 46°23'1.39"O

Data: 11/08/2026    Escala: S/ Escala

| QUADRO DE ÁREAS |               |
|-----------------|---------------|
| Área (m²)       | Perímetro (m) |
| 1.250,00        | 510,00        |

LOURIVAL CAVINI  
JUNIOR:64883663604  
Assinado de forma digital por LOURIVAL CAVINI  
JUNIOR:64883663604  
Dados: 2026.08.12 11:34:07 -03'00'


LOURIVAL CAVINI JUNIOR  
PREFEITURA MUNICIPAL DE BUENO BRANDÃO  
CNPJ: 18.940.098/0001-22

Documento assinado digitalmente  
DOUGLAS MUCCIACITO MACHADO  
Data: 11/08/2026 11:19:56-0300  
Verifique em <https://validar.iti.gov.br>

DOUGLAS MUCCIACITO MACHADO  
ENGENHEIRO CIVIL  
CREA: 439167MG  
ART: MG20265187100

Folha:  
01/06



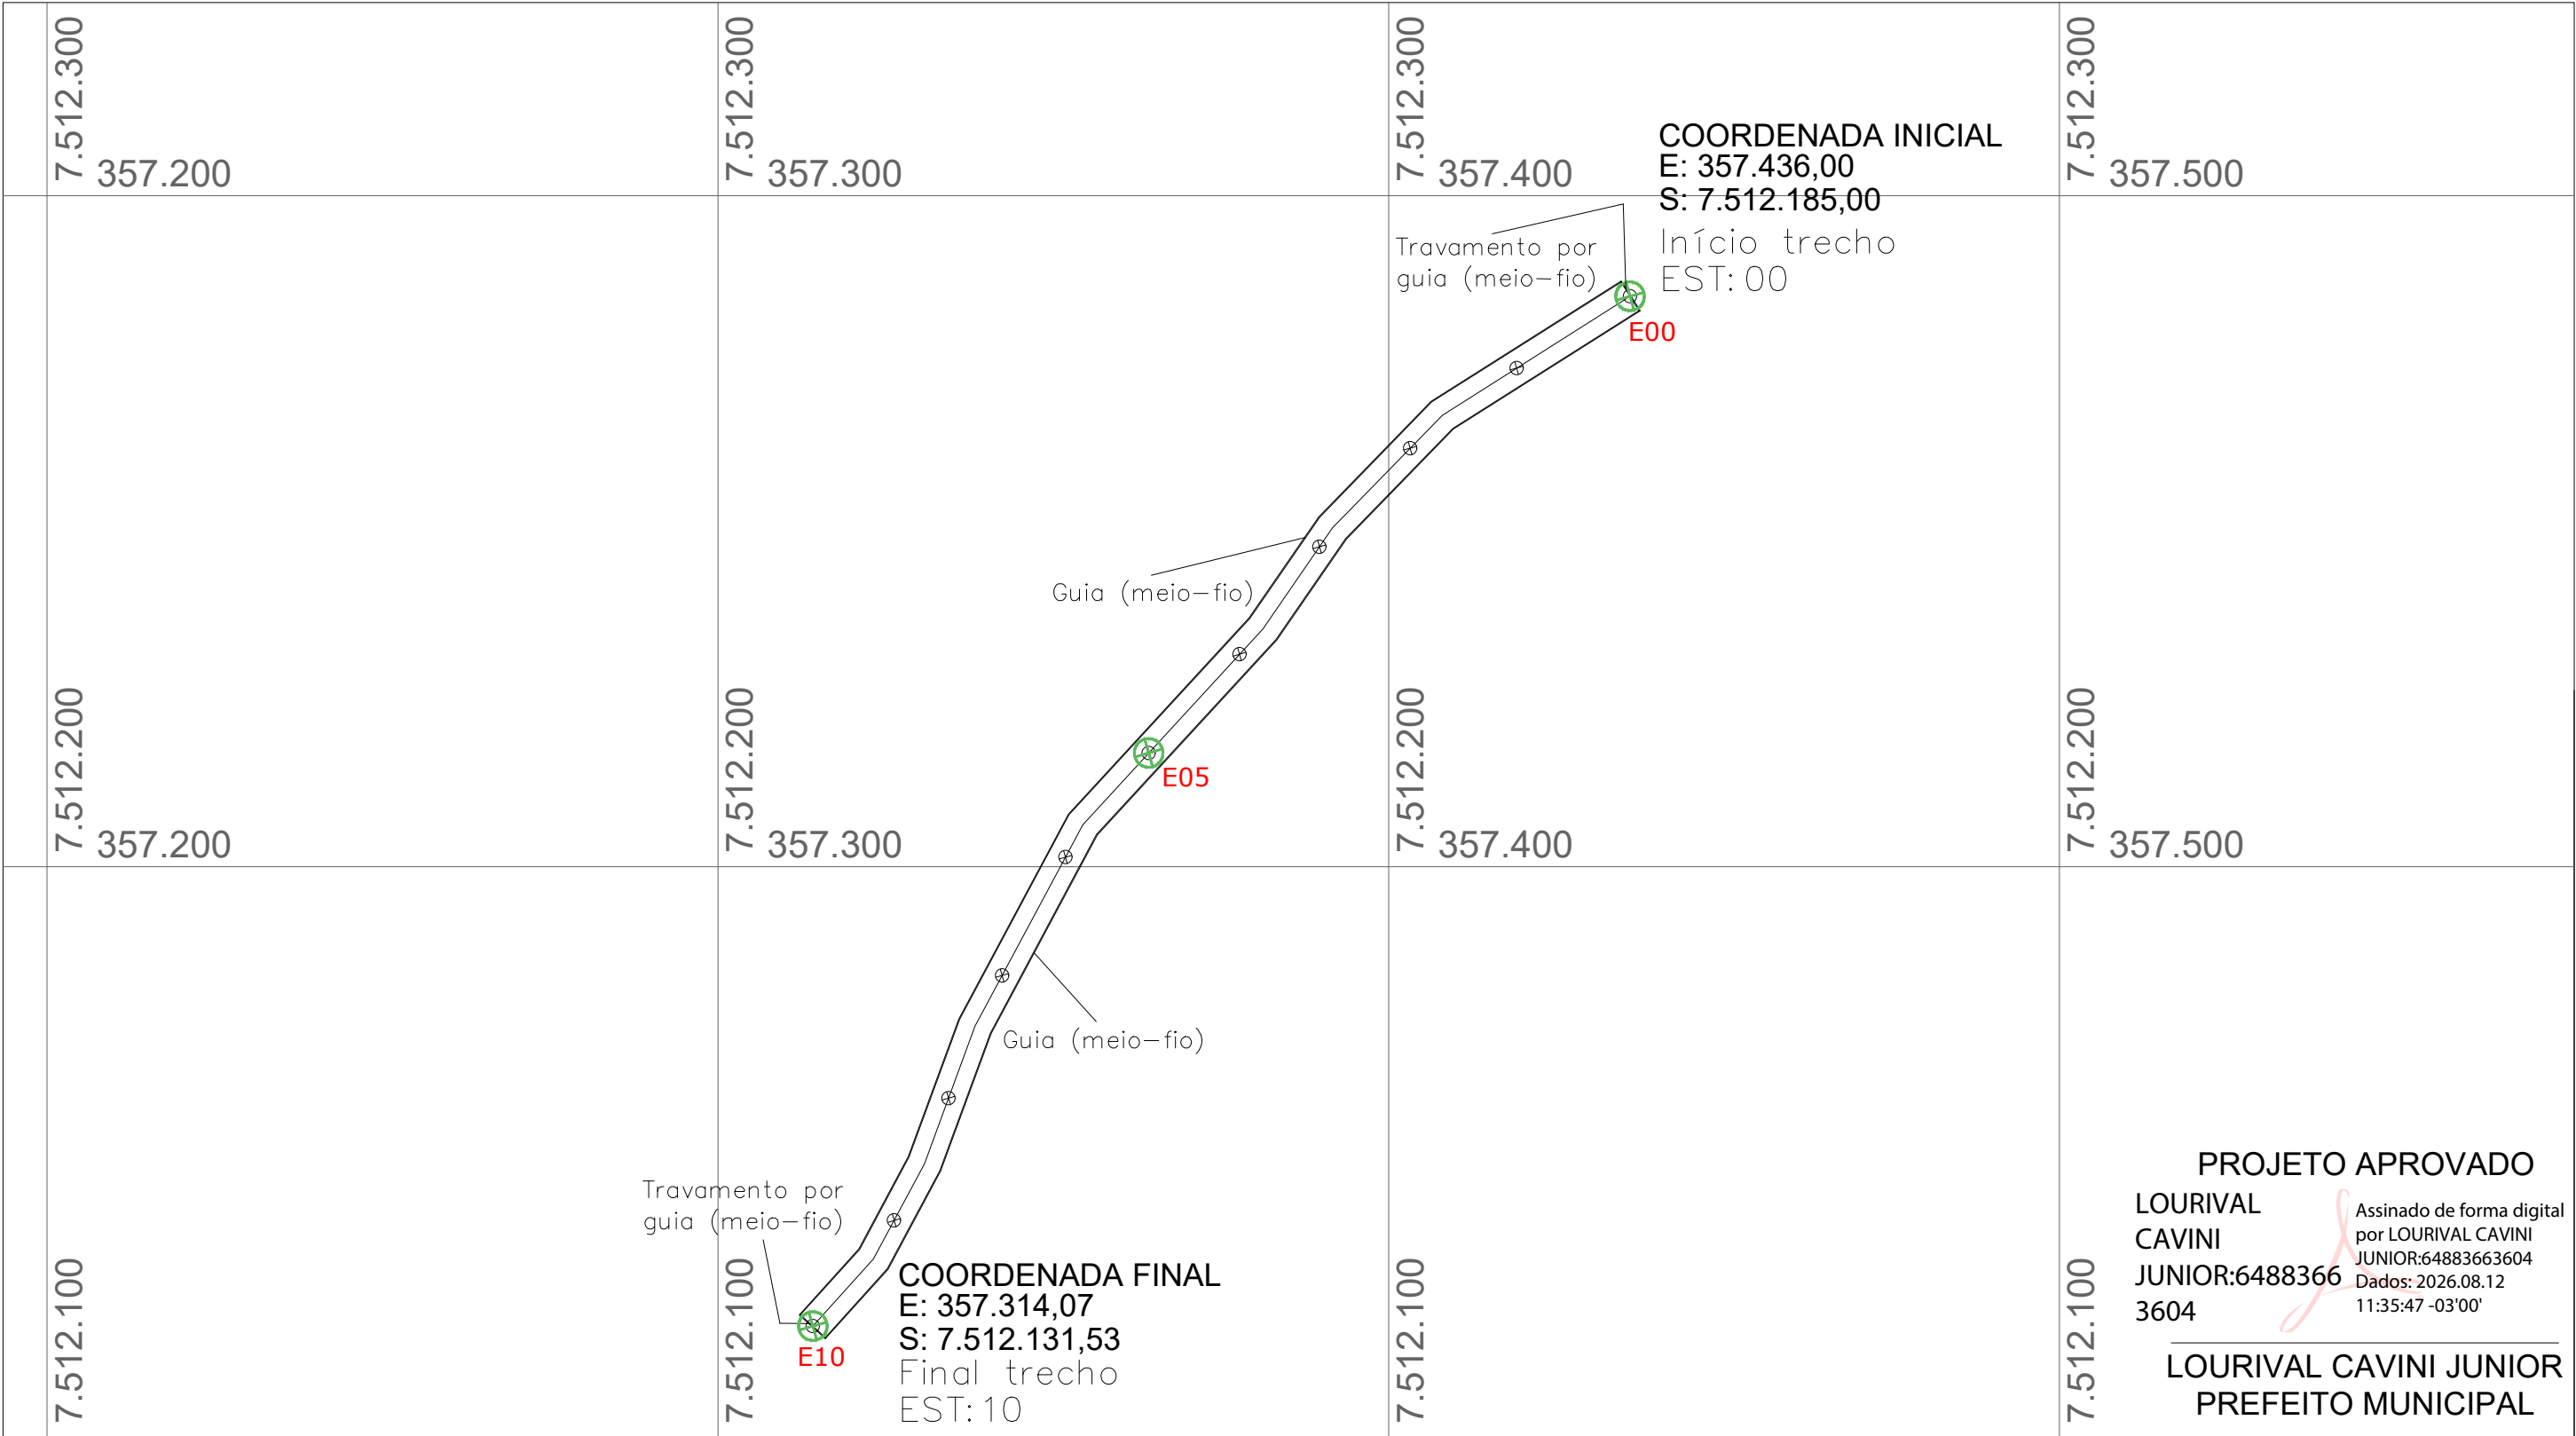

**PROJETO APROVADO**  
LOURIVAL CAVINI JUNIOR:64883663604  
**LOURIVAL CAVINI JUNIOR**  
**PREFEITO MUNICIPAL**

Finalidade: PROJETO DE PAVIMENTAÇÃO DA ESTRADA MUNICIPAL PARA O BAIRRO CACHOEIRA DOS FÉLIX  
Município: BUENO BRANDÃO    Bairro: CACHOEIRA DOS FÉLIX    Estado: MG  
Coordenadas Iniciais: Latitude 22°29'26.95"S - Longitude 46°23'9.16"O  
Coordenadas Finais: Latitude 22°29'32.02"S - Longitude 46°23'13.31"O  
Data: 11/07/2026    Escala: S/ Escala

| QUADRO DE ÁREAS |               |
|-----------------|---------------|
| Área (m²)       | Perímetro (m) |
| 1.000,00        | 410,00        |

LOURIVAL CAVINI JUNIOR:64883663604  
Assinado de forma digital por LOURIVAL CAVINI JUNIOR:64883663604  
Dados: 2026.08.12 11:35:26 -03'00'

LOURIVAL CAVINI JUNIOR  
PREFEITURA MUNICIPAL DE BUENO BRANDÃO  
CNPJ: 18.940.098/0001-22

Folha:  
02/06

Documento assinado digitalmente  
DOUGLAS MUCCIACITO MACHADO  
Data: 11/08/2026 11:19:56-0300  
Verifique em <https://validar.iti.gov.br>


DOUGLAS MUCCIACITO MACHADO  
ENGENHEIRO CIVIL  
CREA: 439167MG  
ART: MG20265187100




GUIA (MEIO-FIO) EM CONCRETO PRÉ MOLDADO

GUIA (MEIO-FIO) EM CONCRETO PRÉ MOLDADO

LARGURA DA PISTA COM GUIA (MEIO-FIO) 5,26 m

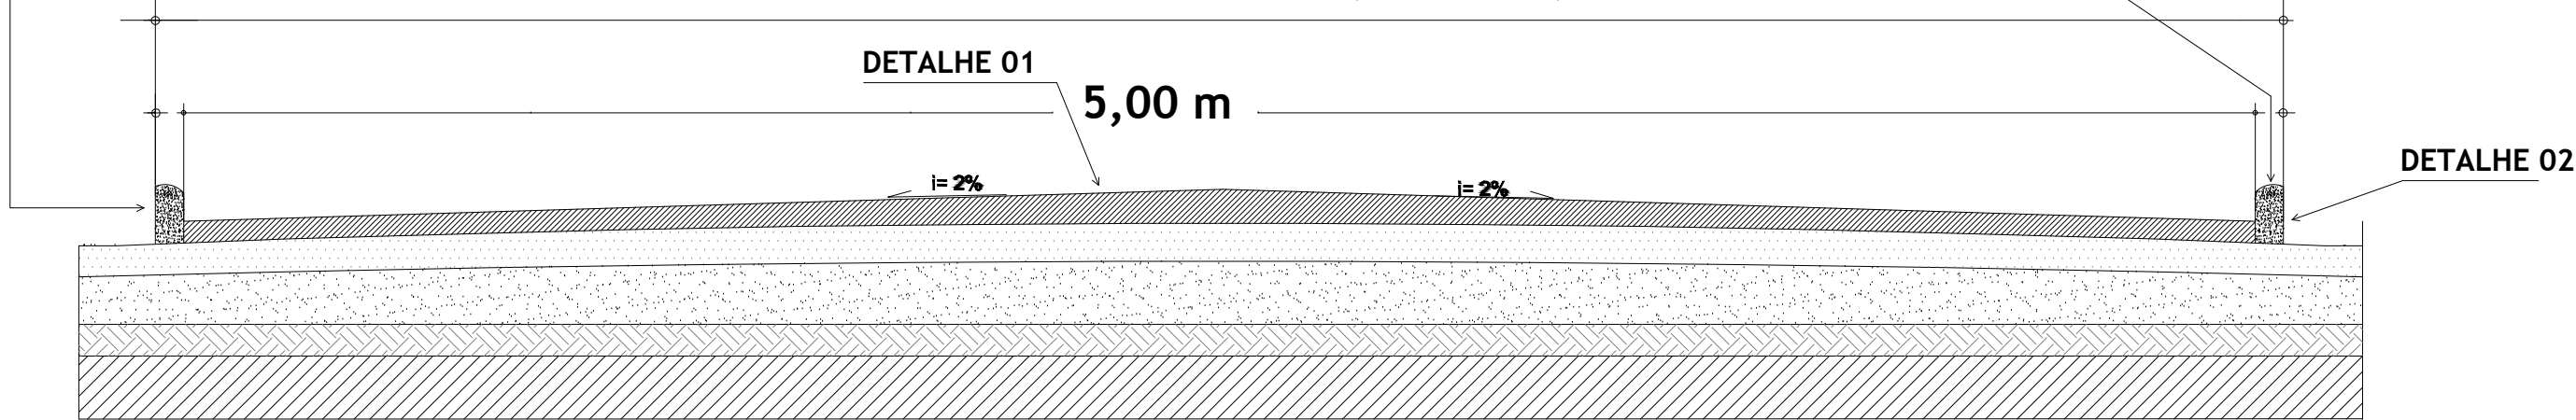


CORTE TRANSVERSAL - PISTA DE ROLAMENTO - BLOCOS INTERTRAVADOS DE CONCRETO  
S/ ESCALA

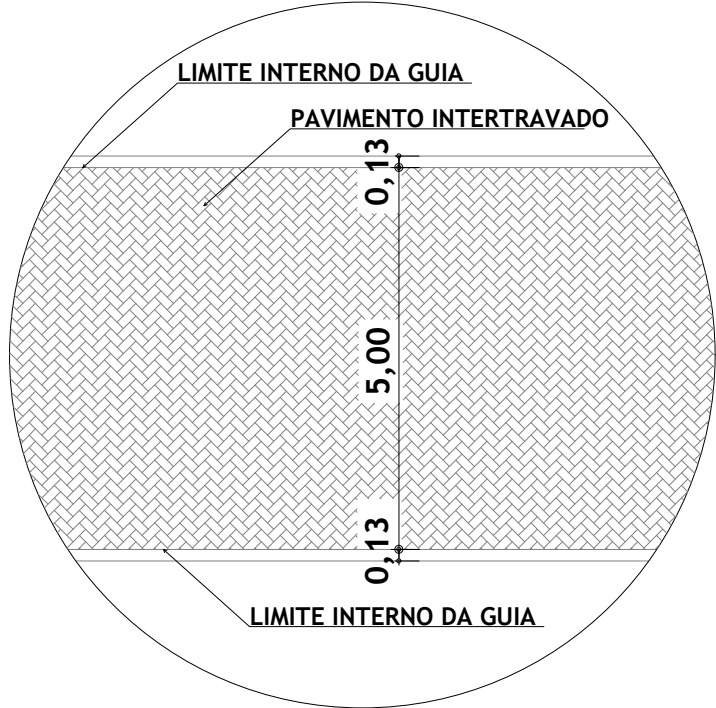


Unidade: Metros

DETALHE DA VISTA SUPERIOR DA VIA  
S/ ESCALA

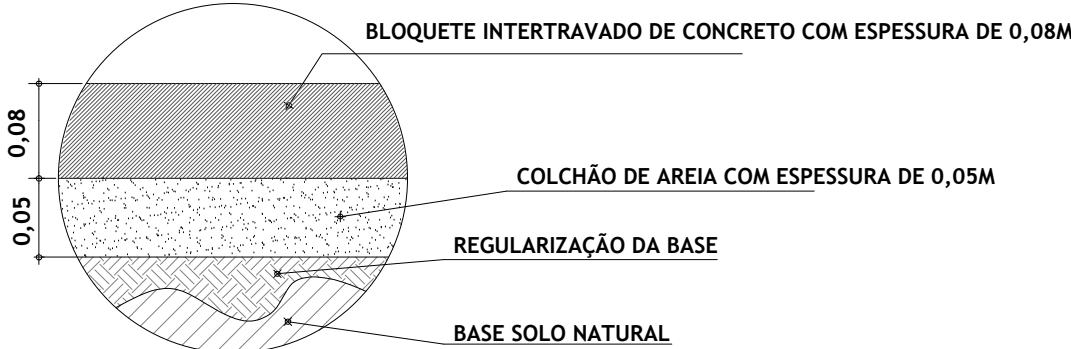

Unidade: Metros

DETALHE 01: CORTE - EXECUÇÃO DE PAVIMENTO  
S/ ESCALA

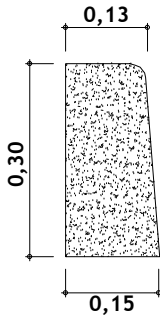

Unidade: Metros

DETALHE 02: GUIA (MEIO-FIO)  
S/ ESCALA

PROJETO APROVADO

LOURIVAL  
CAVINI  
JUNIOR:6488366  
3604

Assinado de forma digital  
por LOURIVAL CAVINI  
JUNIOR:64883663604  
Dados: 2026.08.12  
11:38:23 -03'00'

LOURIVAL CAVINI JUNIOR  
PREFEITO MUNICIPAL

Finalidade: PROJETO DE PAVIMENTAÇÃO DA ESTRADA MUNICIPAL PARA O  
BAIRRO CACHOEIRA DOS FÉLIX  
Município: BUENO BRANDÃO Bairro: CACHOEIRA DOS FÉLIX Estado: MG  
Trecho 01 Coordenadas Iniciais: Latitude 22°29'15.26"S - Longitude 46°22'59.95"O  
Coordenadas Finais: Latitude 22°29'23.15"S - Longitude 46°23'1.39"O  
Trecho 02 Coordenadas Iniciais: Latitude 22°29'26.95"S - Longitude 46°23'9.16"O  
Coordenadas Finais: Latitude 22°29'32.02"S - Longitude 46°23'13.31"O  
Data: 11/08/2026 Escala: S/ Escala

| QUADRO DE ÁREAS |               |
|-----------------|---------------|
| Área (m²)       | Perímetro (m) |
| 2.250,00        | 920,00        |

LOURIVAL  
CAVINI  
JUNIOR:6488366  
3604

Assinado de forma digital  
por LOURIVAL CAVINI  
JUNIOR:64883663604  
Dados: 2026.08.12  
11:38:07 -03'00'


LOURIVAL CAVINI JUNIOR  
PREFEITURA MUNICIPAL DE BUENO BRANDÃO  
CNPJ: 18.940.098/0001-22

gov.br Documento assinado digitalmente  
DOUGLAS MUCCIACITO MACHADO  
Data: 11/08/2026 11:19:56-0300  
Verifique em <https://validar.iti.gov.br>

DOUGLAS MUCCIACITO MACHADO  
ENGENHEIRO CIVIL  
CREA: 439167MG  
ART: MG20265187100

Folha:  
03/06



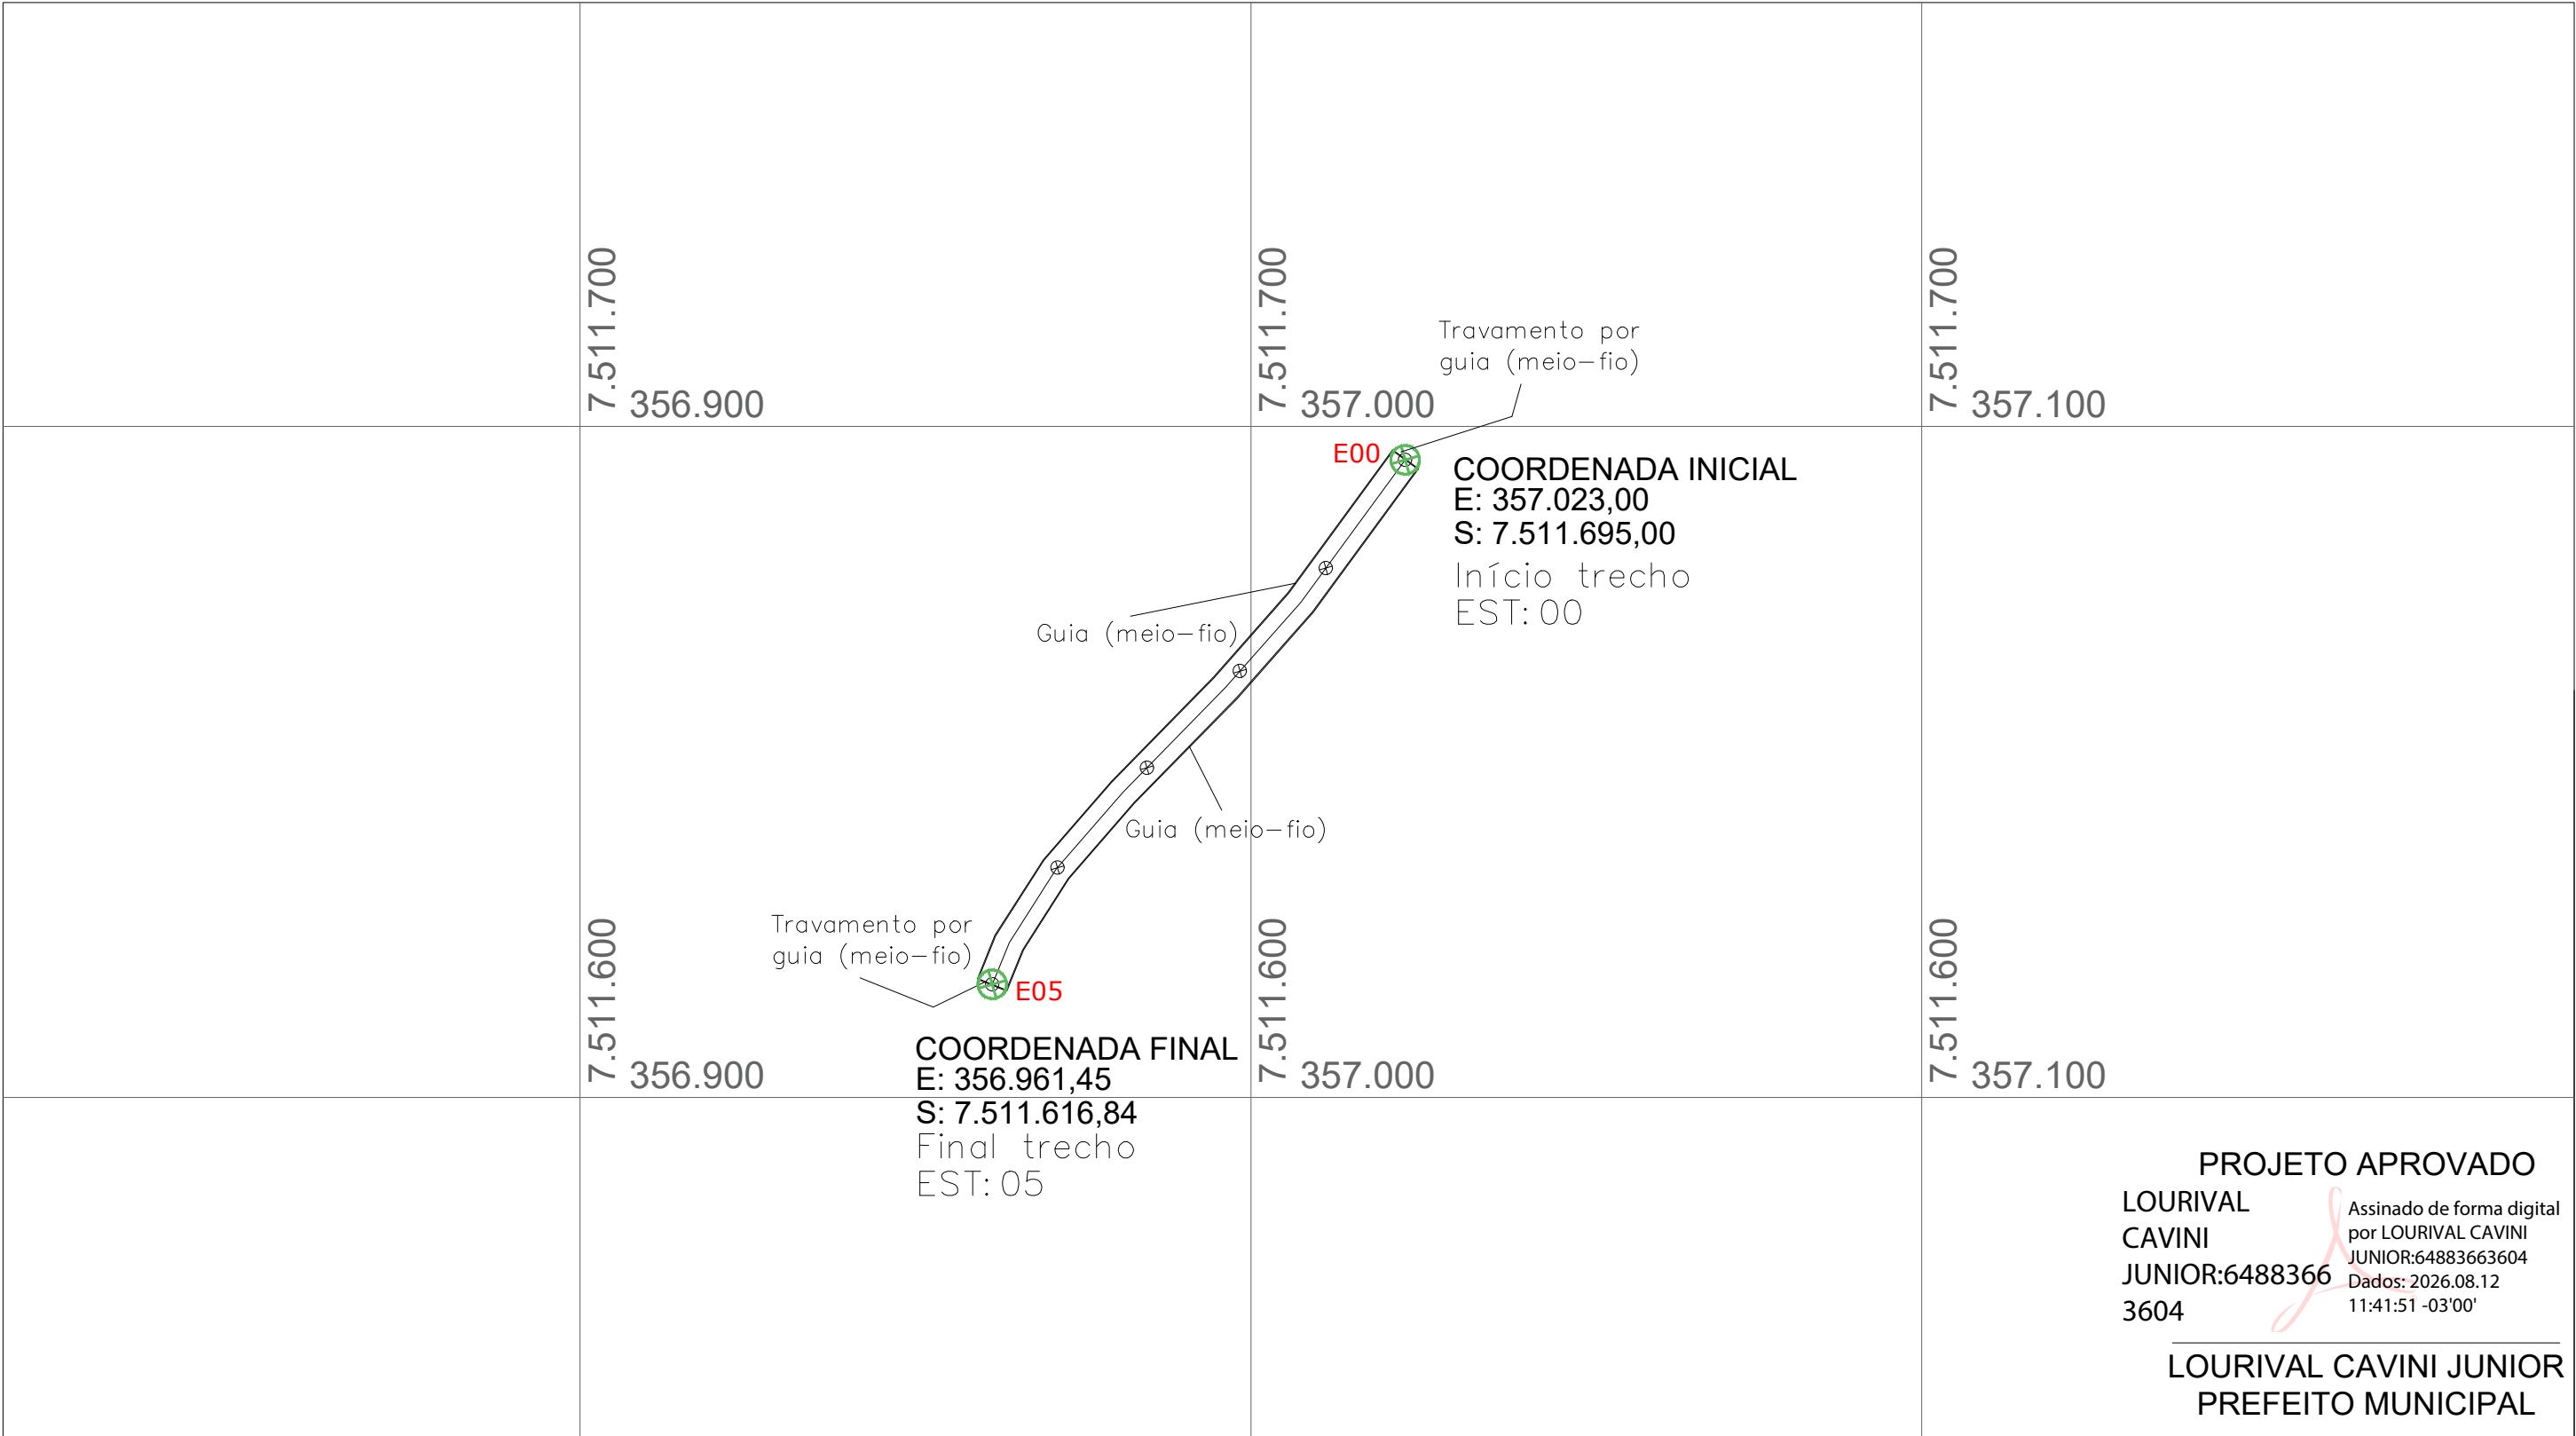

**PROJETO APROVADO**  
**LOURIVAL CAVINI**  
**JUNIOR:64883663604**  
**3604**

Assinado de forma digital por LOURIVAL CAVINI JUNIOR:64883663604  
Dados: 2026.08.12 11:41:51 -03'00'

**LOURIVAL CAVINI JUNIOR**  
**PREFEITO MUNICIPAL**

Finalidade: PROJETO DE PAVIMENTAÇÃO DA ESTRADA MUNICIPAL PARA O BAIRRO CACHOEIRA DOS FÉLIX

Município: BUENO BRANDÃO    Bairro: CACHOEIRA DOS FÉLIX    Estado: MG

Coordenadas Iniciais: Latitude 22°29'42.75"S - Longitude 46°23'23.77"O

Coordenadas Finais: Latitude 22°29'45.34"S - Longitude 46°23'25.90"O

Data: 11/08/2026    Escala: S/ Escala

| QUADRO DE ÁREAS |               |
|-----------------|---------------|
| Área (m²)       | Perímetro (m) |
| 450,00          | 209,00        |

**LOURIVAL CAVINI**  
**JUNIOR:64883663604**  
**3604**

Assinado de forma digital por LOURIVAL CAVINI JUNIOR:64883663604  
Dados: 2026.08.12 11:41:31 -03'00'


LOURIVAL CAVINI JUNIOR  
PREFEITURA MUNICIPAL DE BUENO BRANDÃO  
CNPJ: 18.940.098/0001-22

Folha:  
04/06

Documento assinado digitalmente  
**DOUGLAS MUCCIACITO MACHADO**  
Data: 11/08/2026 11:19:56-0300  
Verifique em <https://validar.iti.gov.br>

DOUGLAS MUCCIACITO MACHADO  
ENGENHEIRO CIVIL  
CREA: 439167MG  
ART: MG20265187100



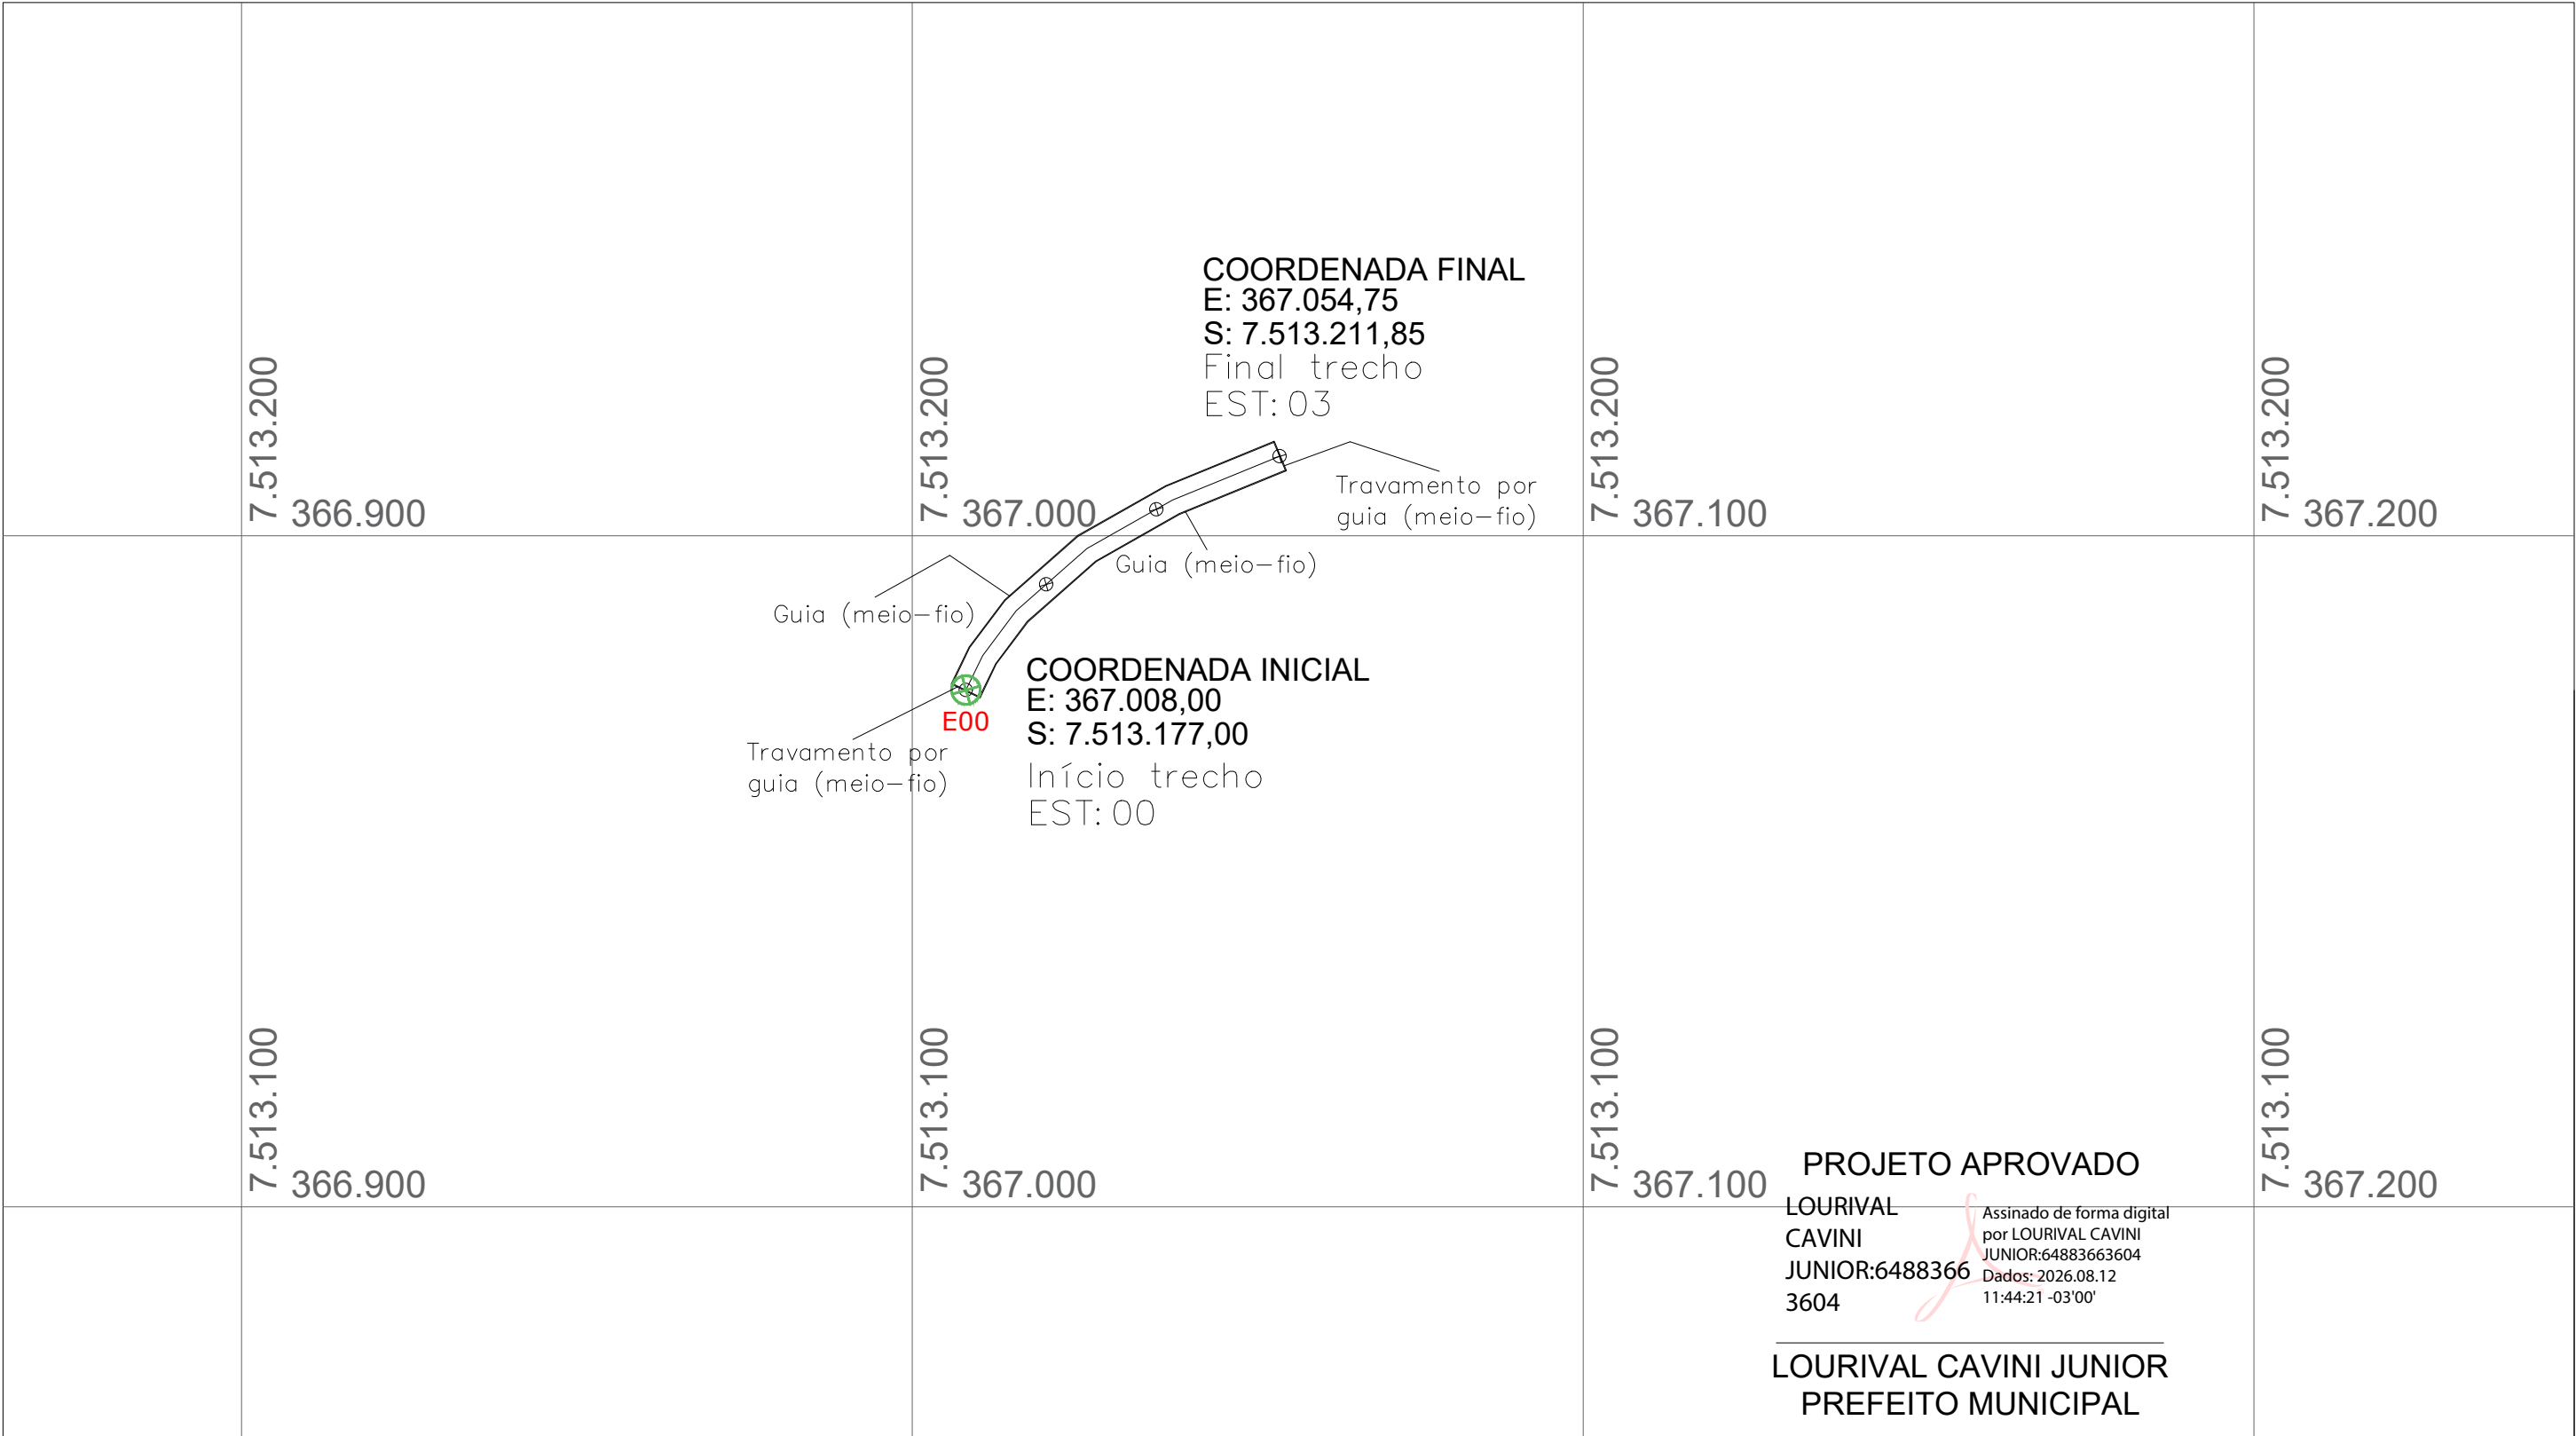

Finalidade: PROJETO DE PAVIMENTAÇÃO DA ESTRADA MUNICIPAL PARA O BAIRRO Mergulho

Município: BUENO BRANDÃO      Bairro: Mergulho      Estado: MG

Coordenadas Iniciais: Latitude 22°28'57.48"S - Longitude 46°17'33.95"O

Coordenadas Finais: Latitude 22°28'56.32"S - Longitude 46°17'32.30"O

Data: 11/08/2026      Escala: S/ Escala

| QUADRO DE ÁREAS |               |
|-----------------|---------------|
| Área (m²)       | Perímetro (m) |
| 270,00          | 129,00        |

**LOURIVAL CAVINI**  
**JUNIOR:64883663604**  
Assinado de forma digital por LOURIVAL CAVINI JUNIOR:64883663604  
Dados: 2026.08.12 11:44:08 -03'00'

LOURIVAL CAVINI JUNIOR  
PREFEITURA MUNICIPAL DE BUENO BRANDÃO  
CNPJ: 18.940.098/0001-22

Folha:  
05/06

Documento assinado digitalmente  
**DOUGLAS MUCCIACITO MACHADO**  
Data: 11/08/2026 11:24:09-0300  
Verifique em <https://validar.iti.gov.br>


DOUGLAS MUCCIACITO MACHADO  
ENGENHEIRO CIVIL  
CREA: 439167MG  
ART: MG20265187100




GUIA (MEIO-FIO) EM CONCRETO PRÉ MOLDADO

GUIA (MEIO-FIO) EM CONCRETO PRÉ MOLDADO

LARGURA DA PISTA COM GUIA (MEIO-FIO) 4,76 m

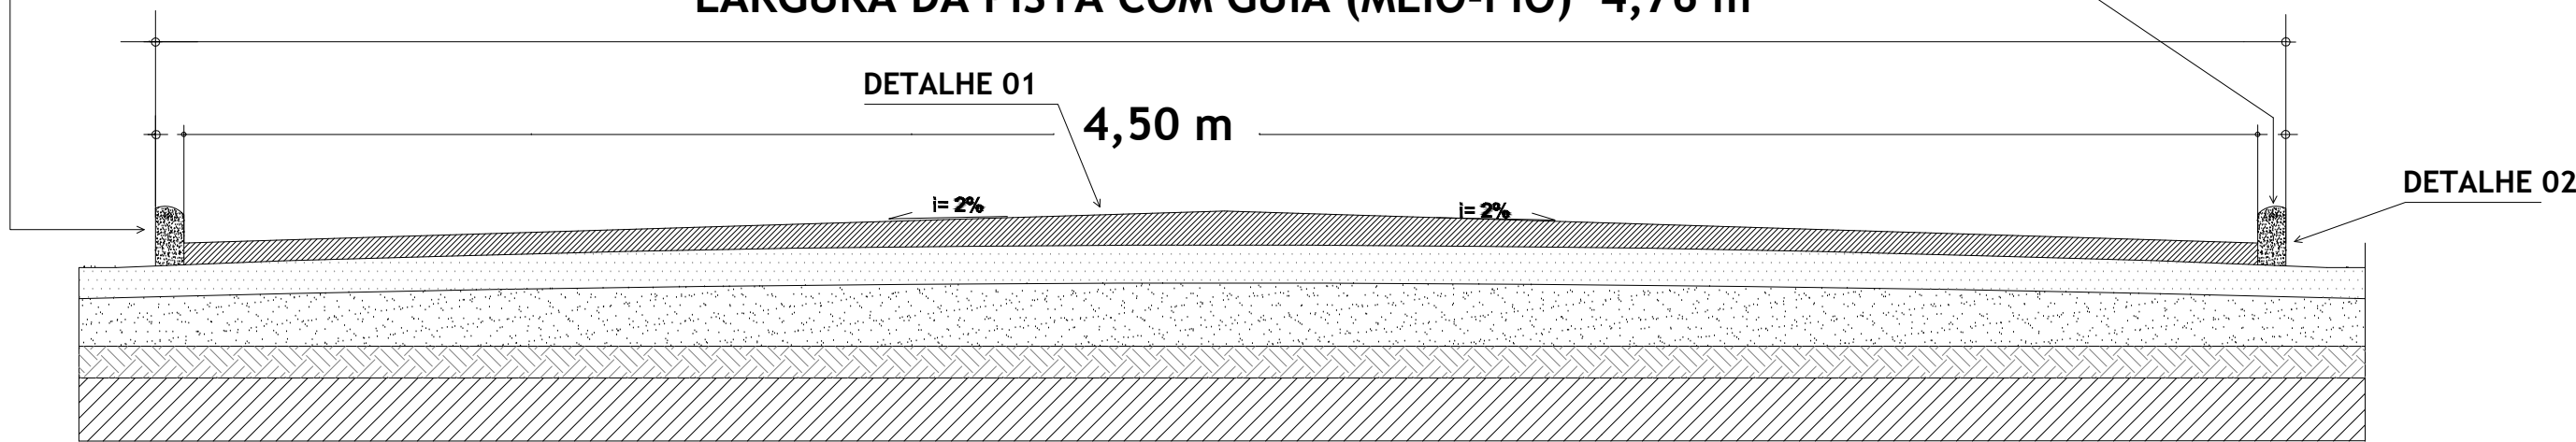


CORTE TRANSVERSAL - PISTA DE ROLAMENTO - BLOCOS INTERTRAVADOS DE CONCRETO S/ ESCALA

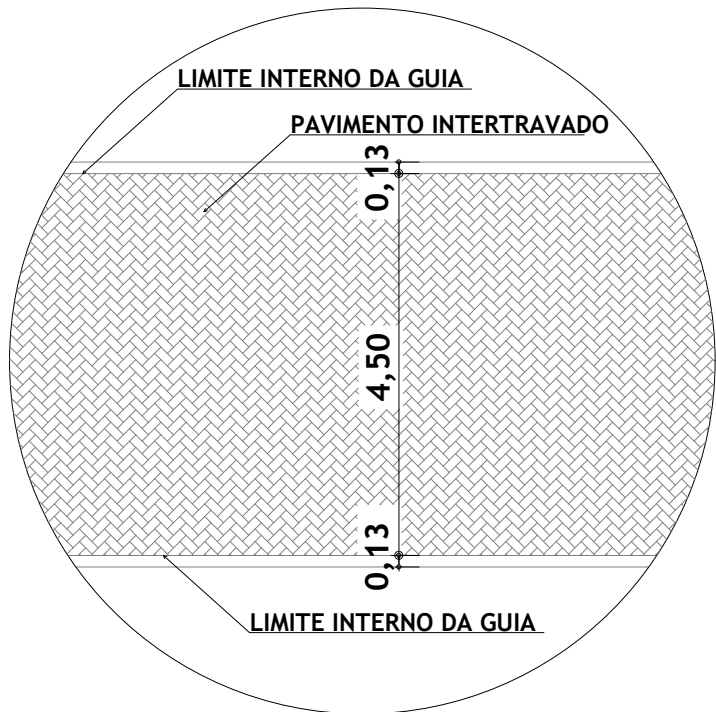


Unidade: Metros

DETALHE DA VISTA SUPERIOR DA VIA S/ ESCALA

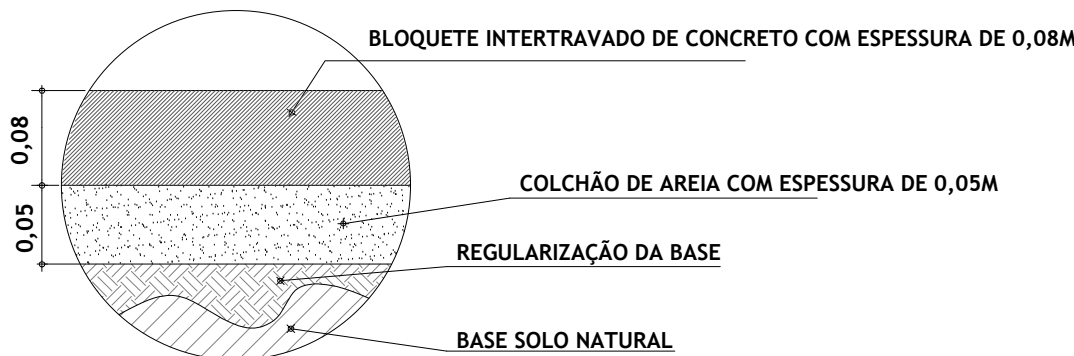

Unidade: Metros

DETALHE 01: CORTE - EXECUÇÃO DE PAVIMENTO S/ ESCALA

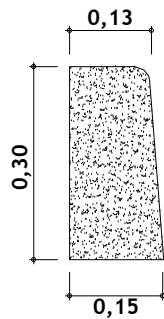

Unidade: Metros

DETALHE 02: GUIA (MEIO-FIO) S/ ESCALA

PROJETO APROVADO

LOURIVAL CAVINI JUNIOR:64883663604  
Assinado de forma digital por LOURIVAL CAVINI JUNIOR:64883663604  
Dados: 2026.08.12 11:45:47 -03'00'

LOURIVAL CAVINI JUNIOR  
PREFEITO MUNICIPAL

Finalidade: PROJETO DE PAV. DAS ESTRADAS MUNICIPAIS PARA O BAIRRO CACHOEIRA DOS FÉLIX E BAIRRO MERGULHO  
Município: BUENO BRANDÃO Bairro: CACHOEIRA DOS FÉLIX Estado: MG  
Bairro: MERGULHO  
Trecho 03 Coordenadas Iniciais: Latitude 22°29'42.75"S - Longitude 46°23'23.77"O  
Coordenadas Finais: Latitude 22°29'45.34"S - Longitude 46°23'25.90"O  
Trecho 04 Coordenadas Iniciais: Latitude 22°28'57.48"S - Longitude 46°17'33.95"O  
Coordenadas Finais: Latitude 22°28'56.32"S - Longitude 46°17'32.30"O  
Data: 11/08/2026 Escala: S/ Escala

| QUADRO DE ÁREAS |               |
|-----------------|---------------|
| Área (m²)       | Perímetro (m) |
| 720,00          | 338,00        |

LOURIVAL CAVINI JUNIOR:64883663604  
Assinado de forma digital por LOURIVAL CAVINI JUNIOR:64883663604  
Dados: 2026.08.12 11:45:32 -03'00'

LOURIVAL CAVINI JUNIOR  
PREFEITURA MUNICIPAL DE BUENO BRANDÃO  
CNPJ: 18.940.098/0001-22

Documento assinado digitalmente  
gov.br DOUGLAS MUCCIACITO MACHADO  
Data: 11/08/2026 11:24:10-0300  
Verifique em https://validar.iti.gov.br

DOUGLAS MUCCIACITO MACHADO  
ENGENHEIRO CIVIL  
CREA: 439167MG  
ART: MG20265187100

Folha:  
06/06

