


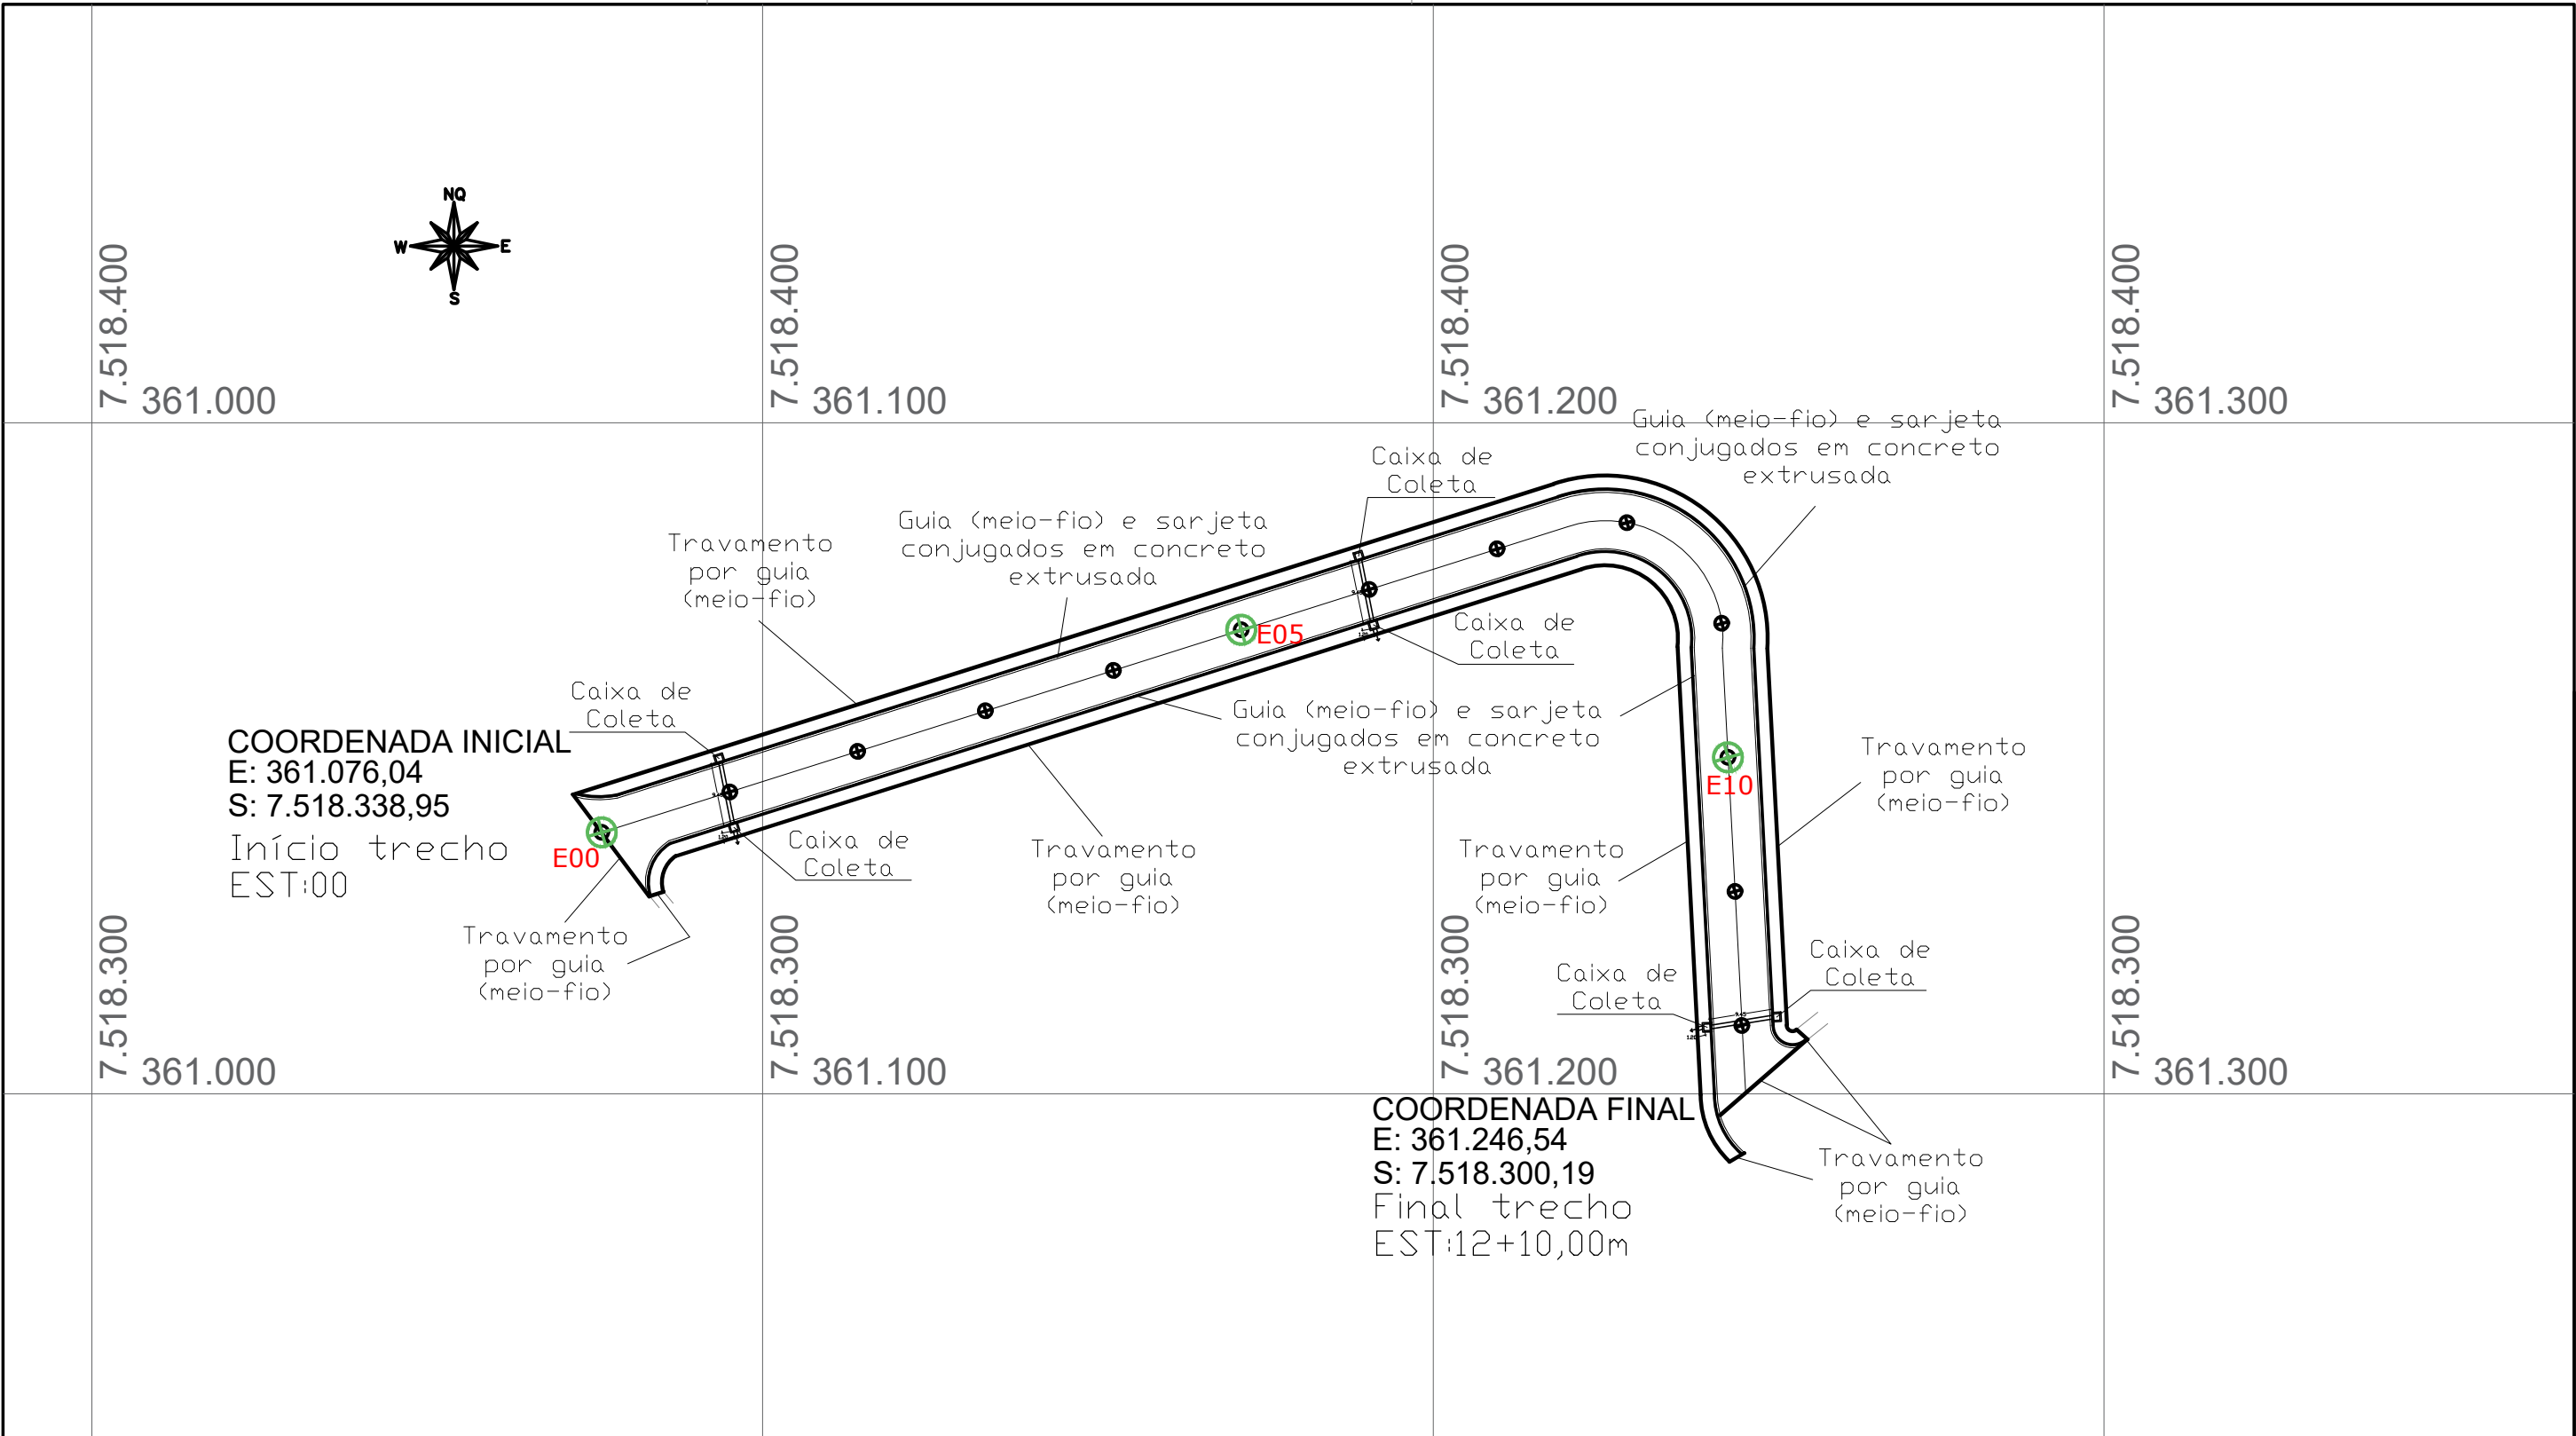

Finalidade: PROJETO DE PAVIMENTAÇÃO DA VÁRZEA DO LAGO
Município: BUENO BRANDÃO Bairro: SÃO JOÃO Estado: MG
Coordenadas Iniciais: Latitude 22°26'7.97"S - Longitude 46°20'59.87"O
Coordenadas Finais: Latitude 22°26'9.26"S - Longitude 46°20'53.93"O
Data: 11/08/2026 Escala: S/ Escala

QUADRO DE ÁREAS	
Área (m²)	Perímetro (m)
3.447,29	557,09

Assinado de forma digital por LOURIVAL CAVINI
LOURIVAL CAVINI
JUNIOR:64883663604 JUNIOR:64883663604
Dados: 2026.08.12 11:47:30 -03'00'



LOURIVAL CAVINI JUNIOR
PREFEITURA MUNICIPAL DE BUENO BRANDÃO
CNPJ: 18.940.098/0001-22

Documento assinado digitalmente
gov.br DOUGLAS MUCCIACITO MACHADO
Data: 11/08/2026 13:34:54-0300
Verifique em <https://validar.iti.gov.br>


DOUGLAS MUCCIACITO MACHADO
ENGENHEIRO CIVIL
CREA: 439167MG
ART: MG20265187100

Folha:
01/04




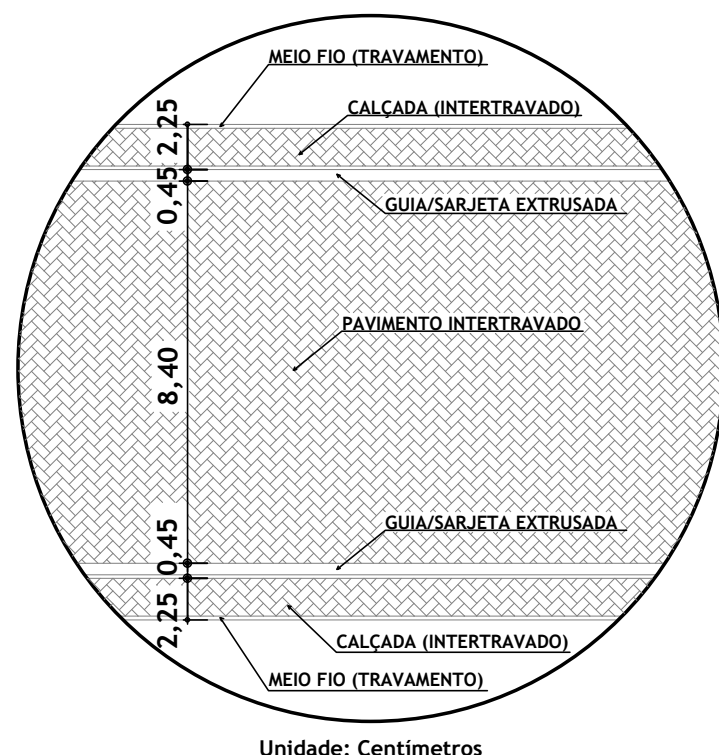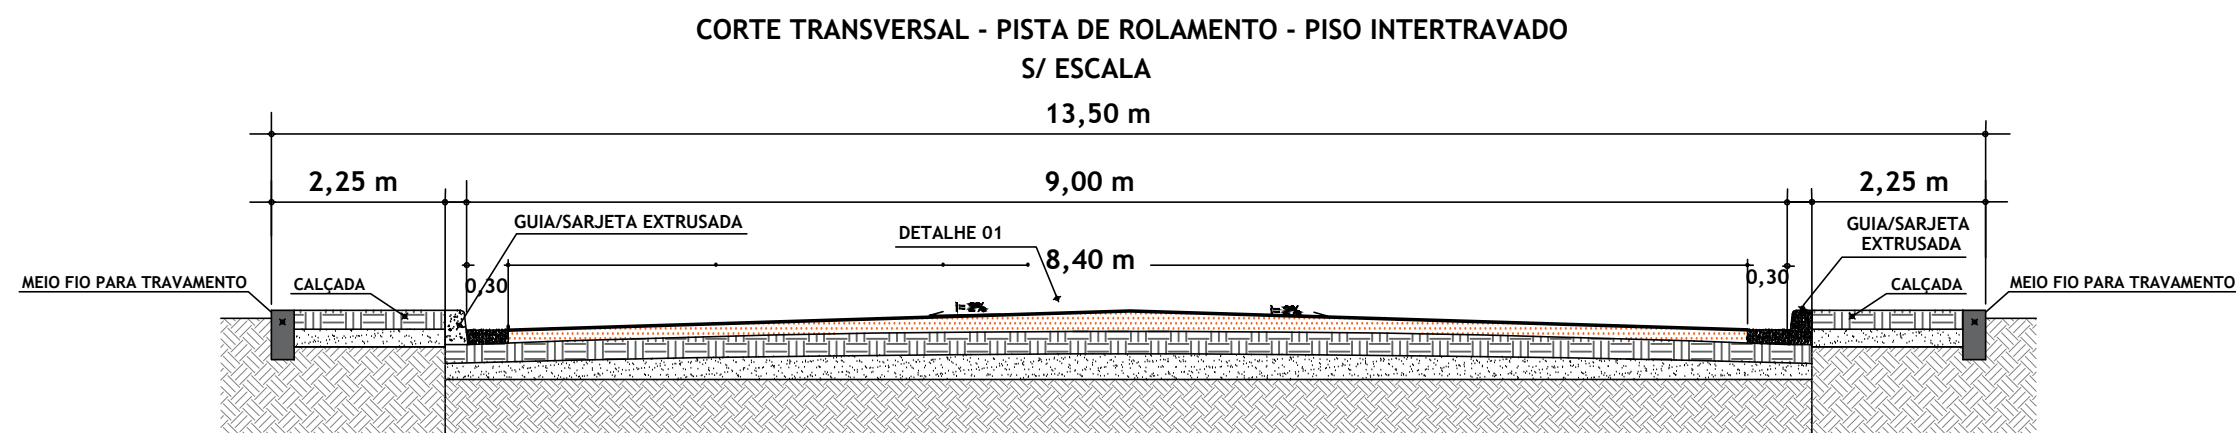


Unidade: Centímetros
DETALHE DA GUIA / SARJETA EXTRUSADA
MOLDADA "IN LOCO" COM EXTRUSORA
S/ ESCALA

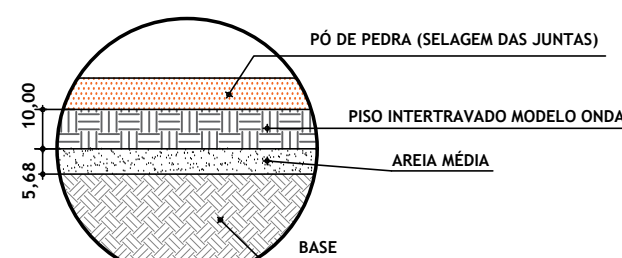

Unidade: Centímetros
DETALHE 01: CORTE - CAMADAS PISO INTERTRAVADO
S/ ESCALA

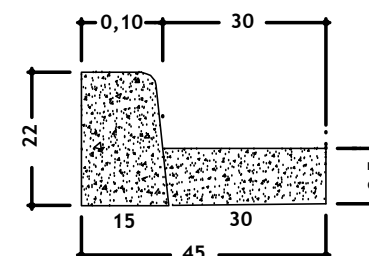

Unidade: Centímetros
DETALHE DA GUIA / SARJETA EXTRUSADA
MOLDADA "IN LOCO" COM EXTRUSORA
S/ ESCALA

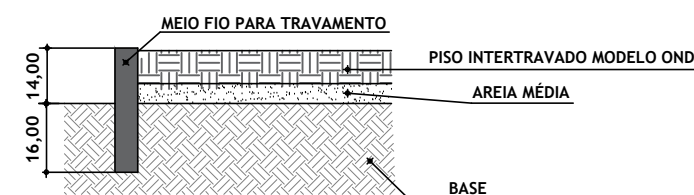

DETALHE DO MEIO FIO PARA TRAVAMENTO
S/ ESCALA

PROJETO APROVADO
LOURIVAL
CAVINI
JUNIOR:6488366
3604

Assinado de forma
digital por LOURIVAL
CAVINI
JUNIOR:64883663604
Dados: 2026.08.12
11:48:27 -03'00'

LOURIVAL CAVINI JUNIOR
PREFEITO MUNICIPAL

Finalidade: PROJETO DE PAVIMENTAÇÃO DA VÁRZEA DO LAGO
Município: BUENO BRANDÃO Bairro: SÃO JOÃO Estado: MG
Coordenadas Iniciais: Latitude 22°26'7.97"S - Longitude 46°20'59.87"O
Coordenadas Finais: Latitude 22°26'9.26"S - Longitude 46°20'53.93"O
Data: 11/08/2026 Escala: S/ Escala

QUADRO DE ÁREAS	
Área (m²)	Perímetro (m)
3.447,29	557,09

LOURIVAL
CAVINI
JUNIOR:64883
663604

Assinado de forma
digital por LOURIVAL
CAVINI
JUNIOR:64883663604
Dados: 2026.08.12
11:48:14 -03'00'

LOURIVAL CAVINI JUNIOR
PREFEITURA MUNICIPAL DE BUENO BRANDÃO
CNPJ: 18.940.098/0001-22

Documento assinado digitalmente
DOUGLAS MUCCIACITO MACHADO
Data: 11/08/2026 13:34:54-0300
Verifique em <https://validar.iti.gov.br>


DOUGLAS MUCCIACITO MACHADO
ENGENHEIRO CIVIL
CREA: 439167MG
ART: MG20265187100

Folha:
02/04


PLANTA DE SITUAÇÃO




DETALHE DA CAIXA DE COLETA.

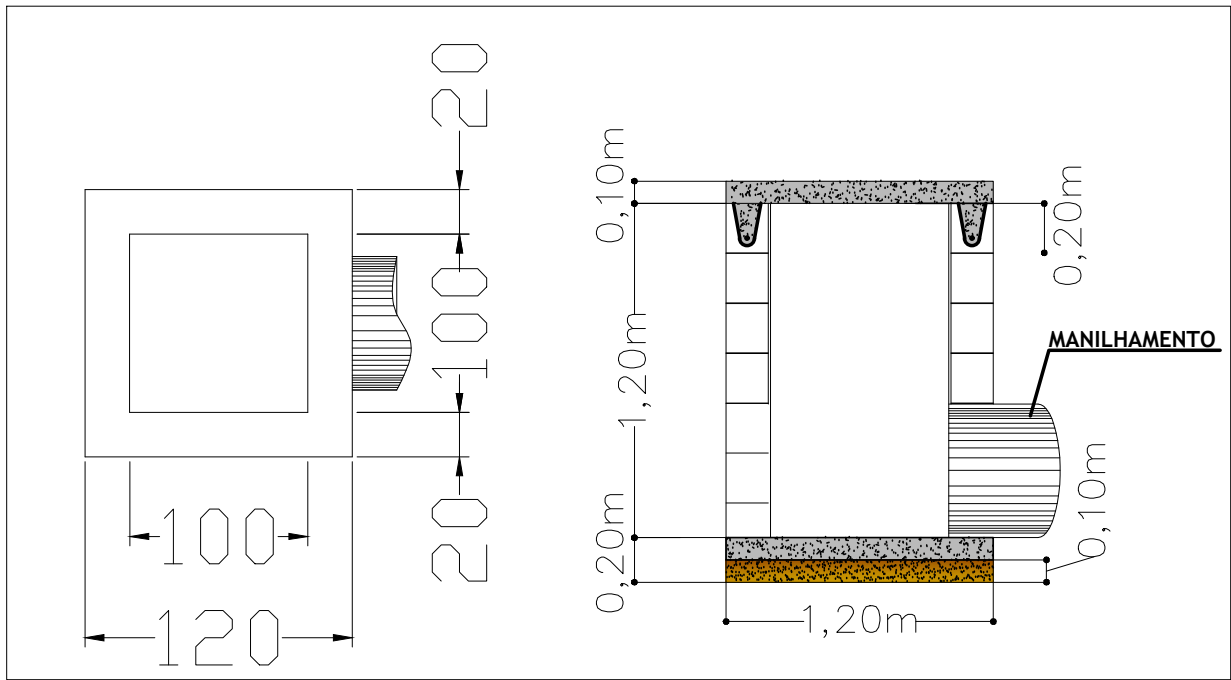

DETALHE DA CAIXA DE PASSAGEM.

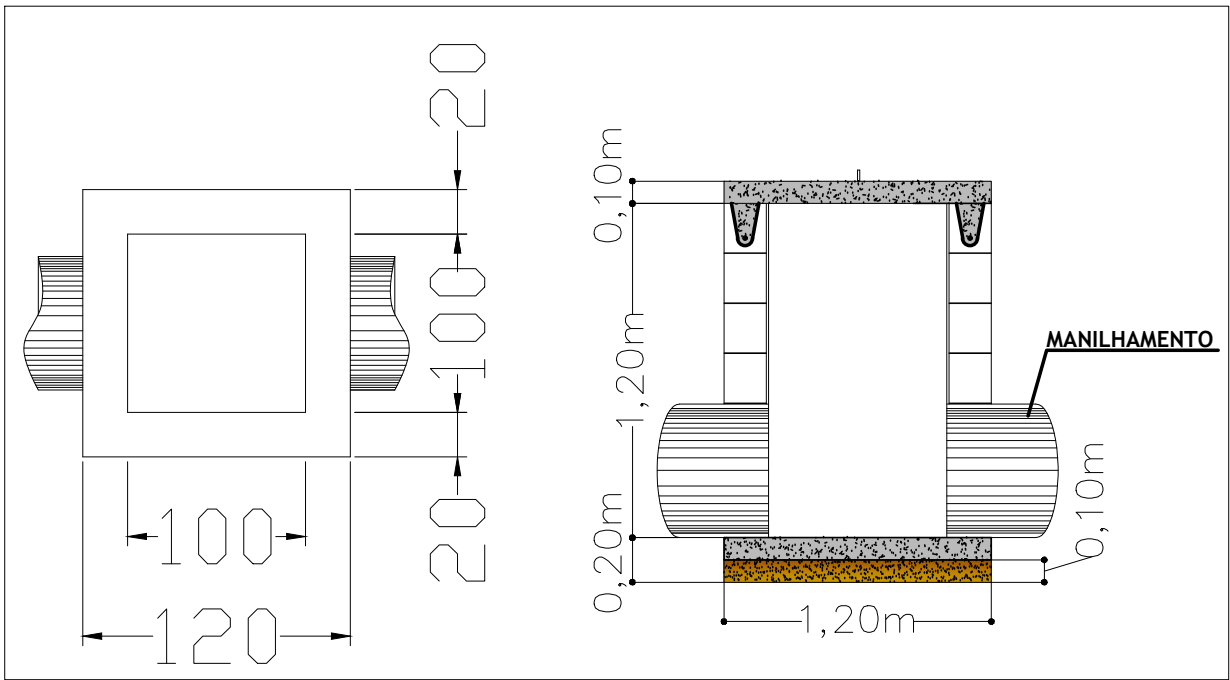

DETALHE 2: VISTA EM PLANTA CAIXA DAS COLETORAS.

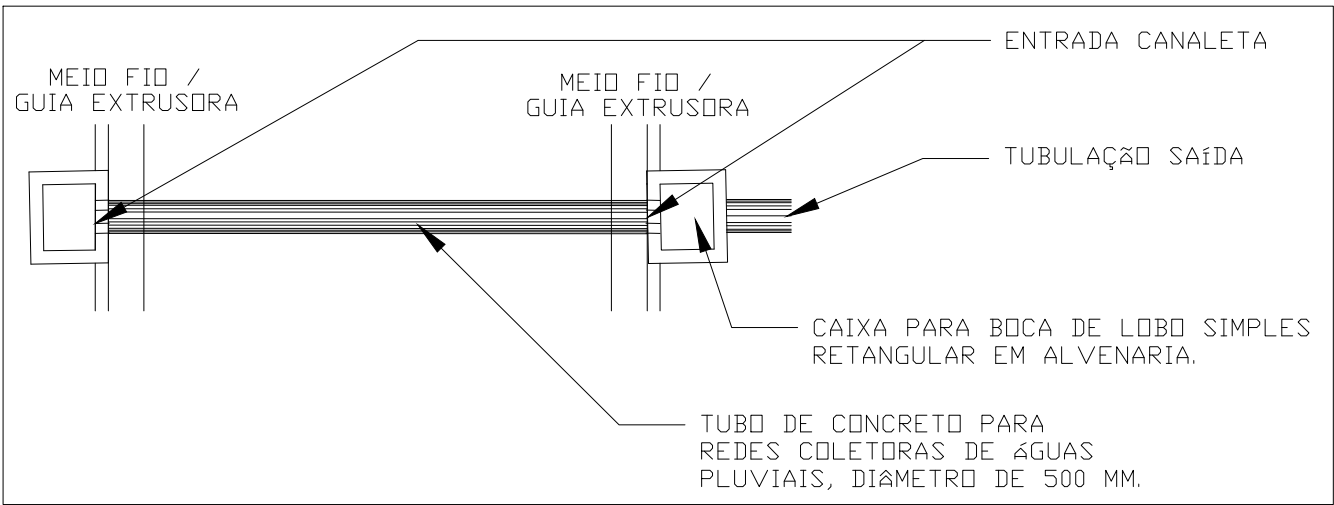

PROJETO APROVADO

LOURIVAL
CAVINI

JUNIOR:6488366
3604

Assinado de forma
digital por LOURIVAL
CAVINI
JUNIOR:64883663604
Dados: 2026.08.12
11:49:24 -03'00'

LOURIVAL CAVINI JUNIOR
PREFEITO MUNICIPAL

Finalidade: PROJETO DE PAVIMENTAÇÃO DA VÁRZEA DO LAGO

Município: BUENO BRANDÃO Bairro: SÃO JOÃO Estado: MG

Coordenadas Iniciais: Latitude 22°26'7.97"S - Longitude 46°20'59.87"O

Coordenadas Finais: Latitude 22°26'9.26"S - Longitude 46°20'53.93"O

Data: 11/08/2026

Escala: S/ Escala

QUADRO DE ÁREAS

Área (m²)	Perímetro (m)
3.447,29	557,09

LOURIVAL
CAVINI

JUNIOR:6488366
63604

Assinado de forma
digital por LOURIVAL
CAVINI
JUNIOR:64883663604
Dados: 2026.08.12
11:49:10 -03'00'

LOURIVAL CAVINI JUNIOR
PREFEITURA MUNICIPAL DE BUENO BRANDÃO
CNPJ: 18.940.098/0001-22

Folha:

03/04

Documento assinado digitalmente
gov.br DOUGLAS MUCCIACITO MACHADO
Data: 11/08/2026 13:34:54-0300
Verifique em <https://validar.iti.gov.br>

DOUGLAS MUCCIACITO MACHADO
ENGENHEIRO CIVIL
CREA: 439167MG
ART: MG20265187100

PLANTA DE SITUAÇÃO





LOCALIZAÇÃO DA JAZIDA (DISTÂNCIA DE 50,3 KM)

Finalidade: PROJETO DE PAVIMENTAÇÃO DA VÁRZEA DO LAGO

Município: BUENO BRANDÃO Bairro: SÃO JOÃO Estado: MG

Coordenadas Iniciais: Latitude 22°26'7.97"S - Longitude 46°20'59.87"O

Coordenadas Finais: Latitude 22°26'9.26"S - Longitude 46°20'53.93"O

Data: 11/08/2026

Escala: S/ Escala

QUADRO DE ÁREAS	
Área (m²)	Perímetro (m)
3.447,29	557,09

LOURIVAL CAVINI
JUNIOR:64883663604
663604

Assinado de forma digital por LOURIVAL CAVINI
JUNIOR:64883663604
Dados: 2026.08.12 11:49:54 -03'00'

LOURIVAL CAVINI JUNIOR
PREFEITURA MUNICIPAL DE BUENO BRANDÃO
CNPJ: 18.940.098/0001-22

gov.br

Documento assinado digitalmente
DOUGLAS MUCCIACITO MACHADO
Data: 11/08/2026 13:34:54-0300
Verifique em <https://validar.iti.gov.br>

DOUGLAS MUCCIACITO MACHADO
ENGENHEIRO CIVIL
CREA: 439167MG
ART: MG20265187100

Folha:

04/04

PLANTA DE SITUAÇÃO

