


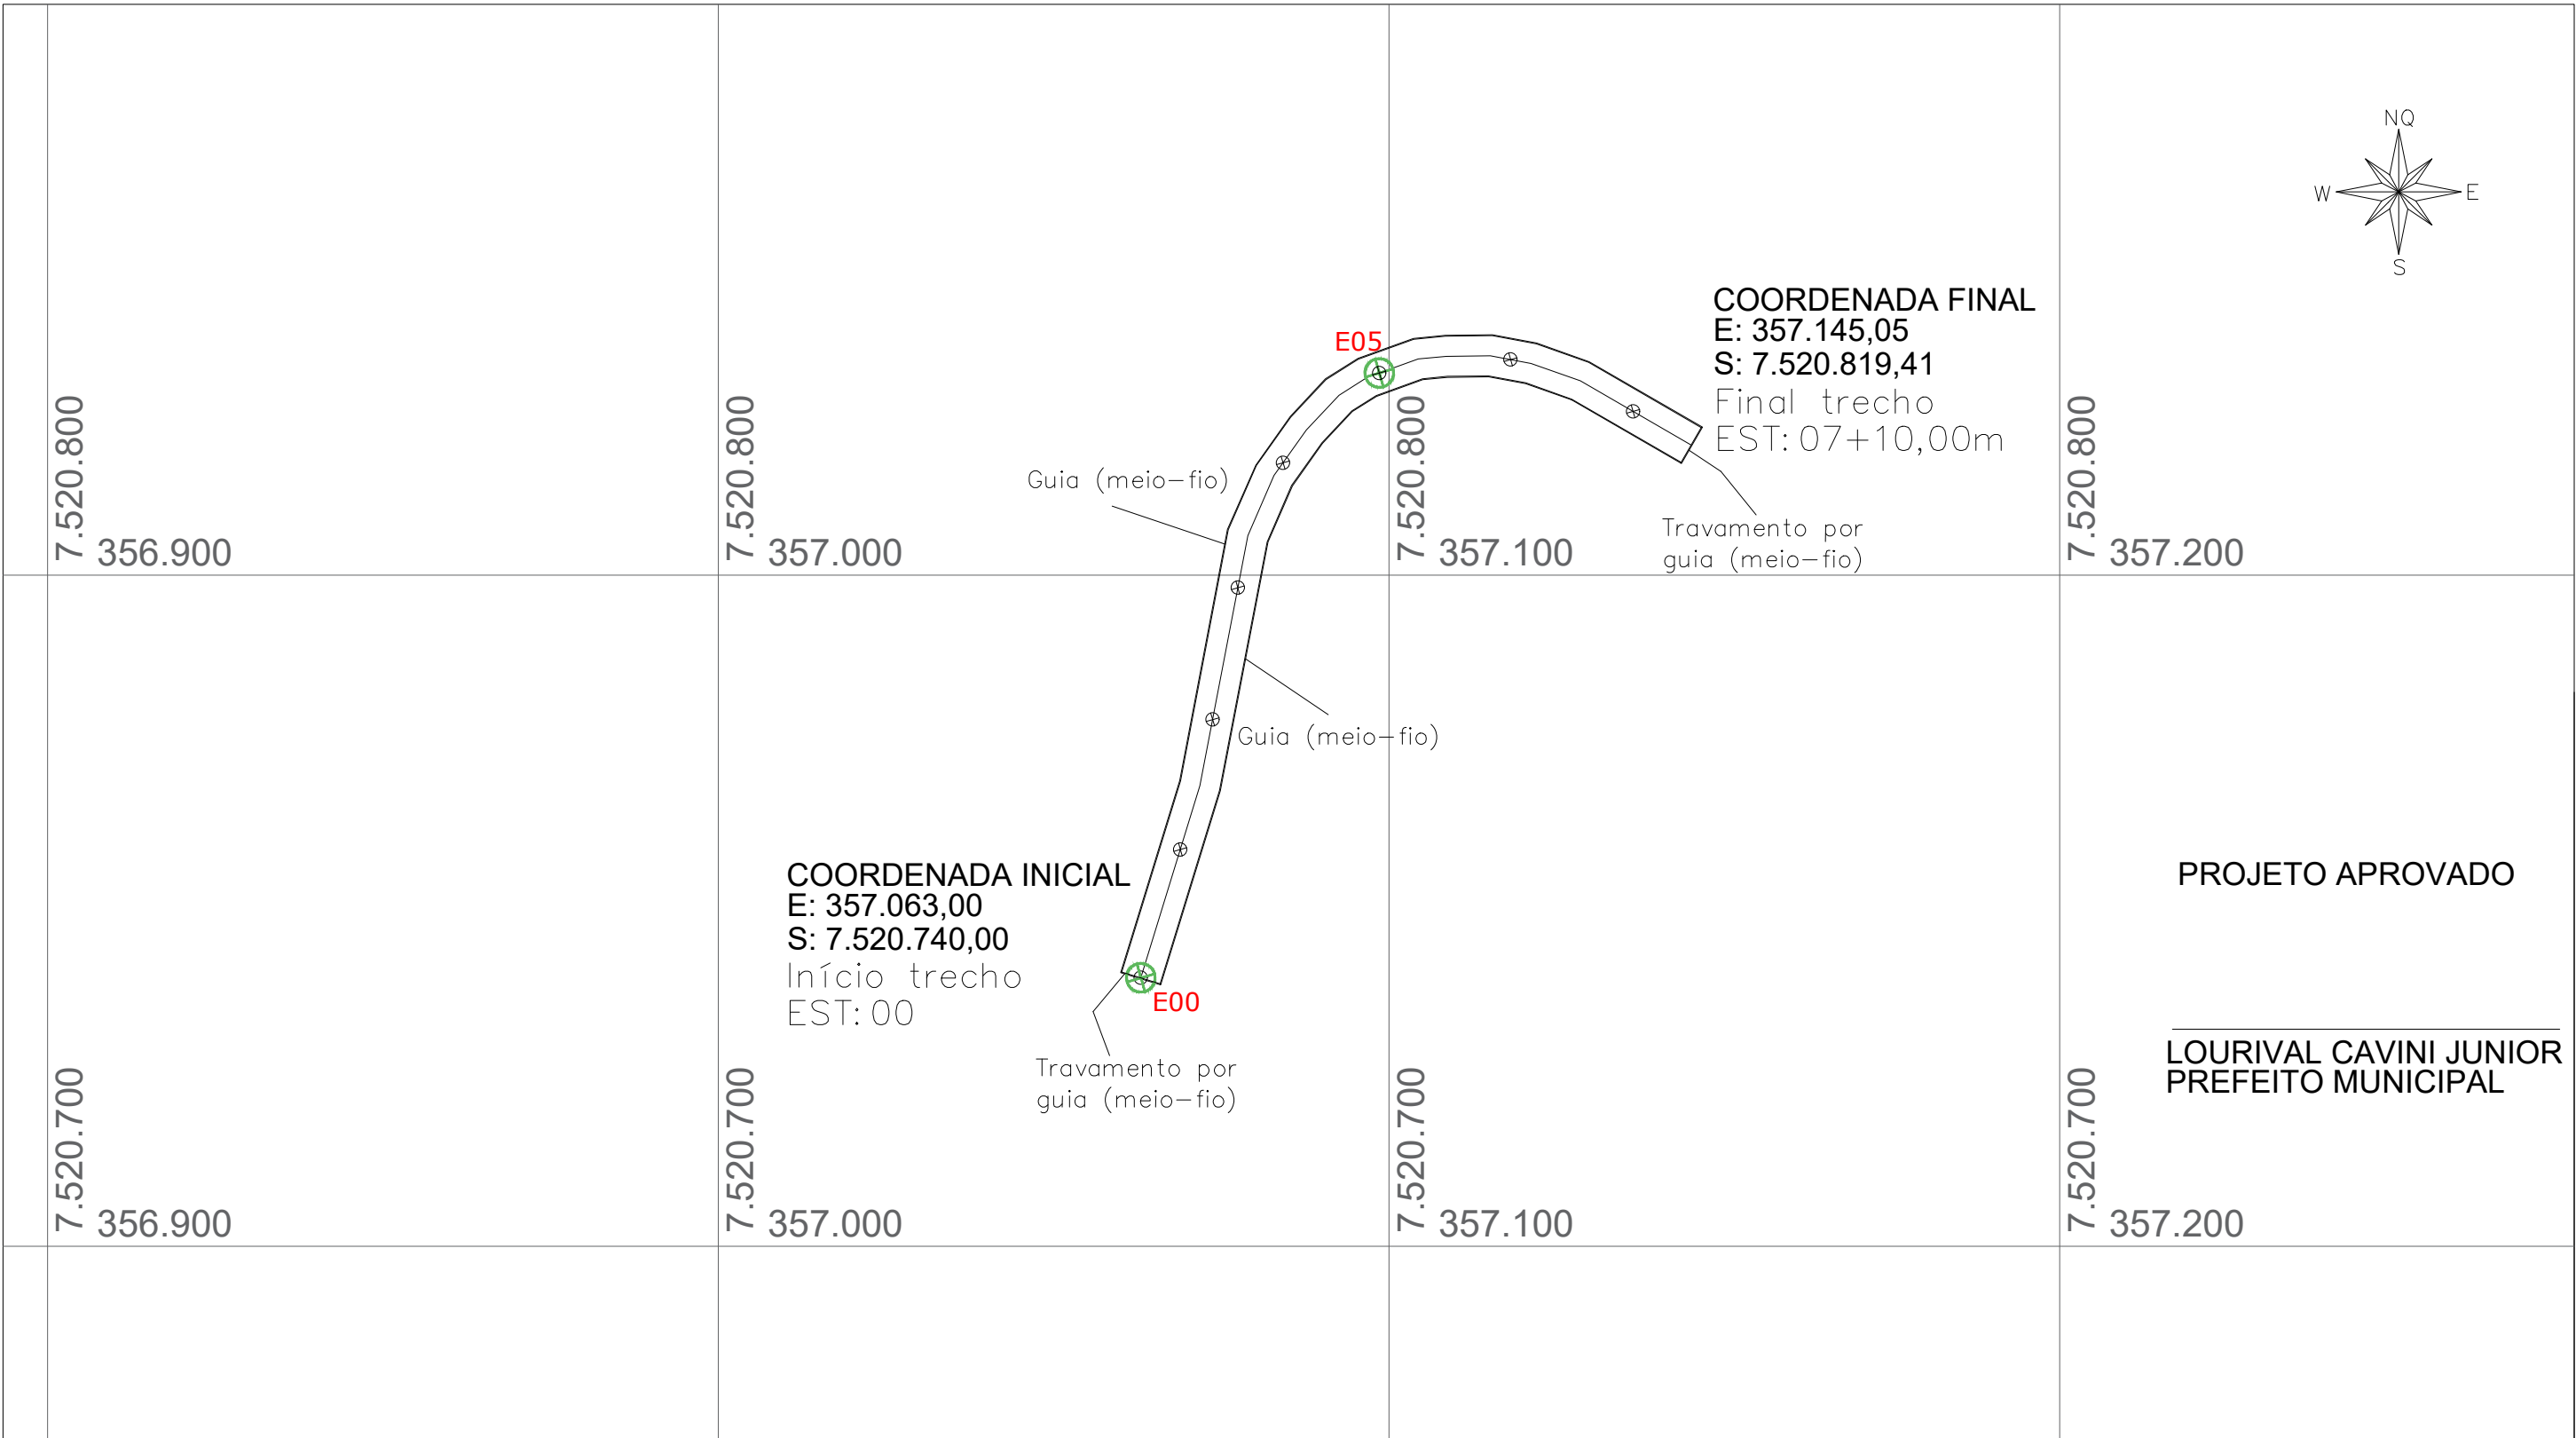

Finalidade: PROJETO DE PAVIMENTAÇÃO DA ESTRADA MUNICIPAL PARA O BAIRRO SERTÃO DOS MORAES

Município: BUENO BRANDÃO Bairro: SERTÃO DOS MORAES Estado: MG

Coordenadas Iniciais: Latitude 22°24'48.69"S - Longitude 46°23'19.44"O

Coordenadas Finais: Latitude 22°24'46.14"S - Longitude 46°23'16.55"O

Data: 26/01/2026 Escala: S/ Escala

QUADRO DE ÁREAS	
Área (m²)	Perímetro (m)
900,00	312,00

Folha
01/08

Documento assinado digitalmente
DOUGLAS MUCCIACITO MACHADO
Data: 26/01/2026 10:41:57-0300
Verifique em <https://validar.iti.gov.br>

LOURIVAL CAVINI JUNIOR
PREFEITURA MUNICIPAL DE BUENO BRANDÃO
CNPJ: 18.940.098/0001-22

DOUGLAS MUCCIACITO MACHADO
ENGENHEIRO CIVIL
CREA: 439167MG
ART: MG20264629648




GUIA (MEIO-FIO) EM CONCRETO PRÉ MOLDADO

DETALHE 01

6,00 m


DETALHE 02

**CORTE TRANSVERSAL - PISTA DE ROLAMENTO - BLOCOS INTERTRAVADOS DE CONCRETO
S/ ESCALA**

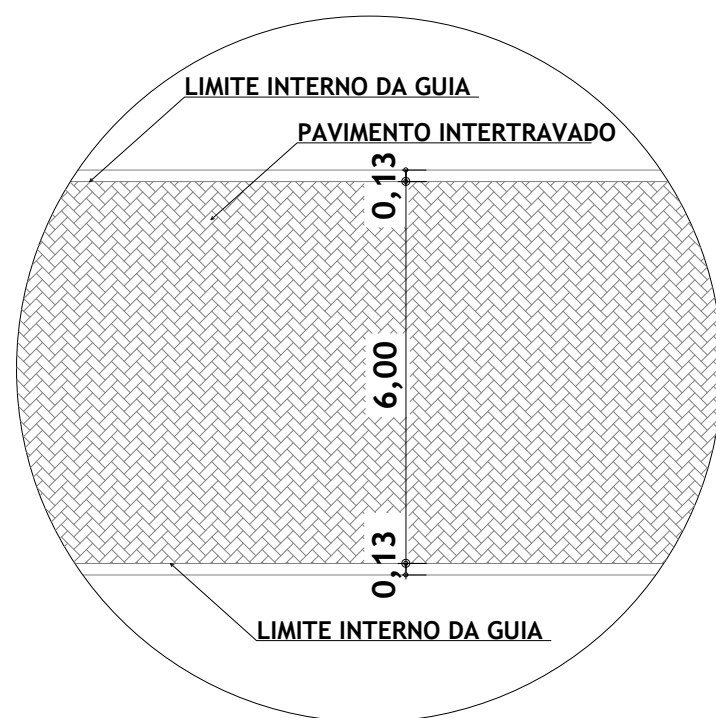


Unidade: Metros

DETALHE DA VISTA SUPERIOR DA VIA S/ ESCALA

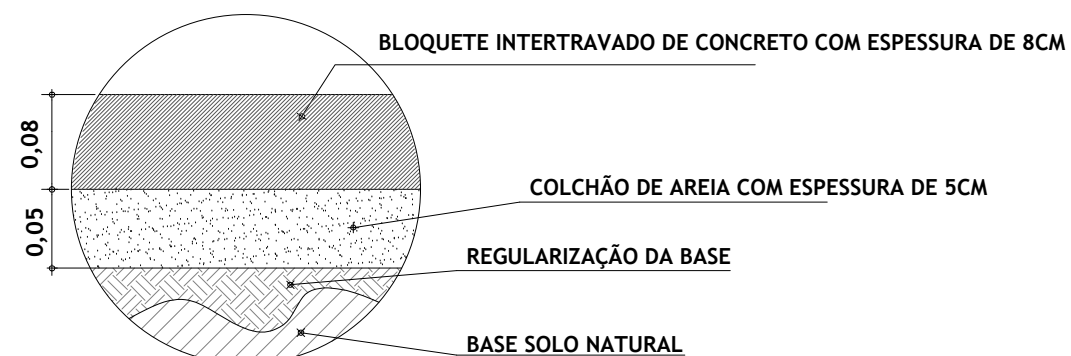

Unidade: Metros

**DETALHE 01: CORTE - EXECUÇÃO DE PAVIMENTO
S/ ESCALA**

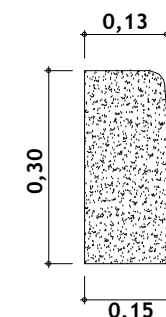

Unidade: Metros

DETALHE 02: GUIA (MEIO-FIO) S/ ESCALA

PROJETO APROVADO

LOURIVAL CAVINI JUNIOR
PREFEITO MUNICIPAL

Escala: S/ Escala

QUADRO DE ÁREAS	
Área (m ²)	Perímetro (m)
900,00	312,00

Folha

02/08

gov.br


Documento assinado digitalmente
DOUGLAS MUCCIACITO MACHADO
 Data: 26/01/2026 10:41:57-0300
 Verifique em <https://validar.iti.gov.br>

LOURIVAL CAVINI JUNIOR
PREFEITURA MUNICIPAL DE BUENO BRANDÃO
CNPJ: 18.940.098/0001-22

DOUGLAS MUCCIACITO MACHADO
ENGENHEIRO CIVIL
CREA: 439167MG
ART: MG20264629648

PLANTA DE SITUAÇÃO



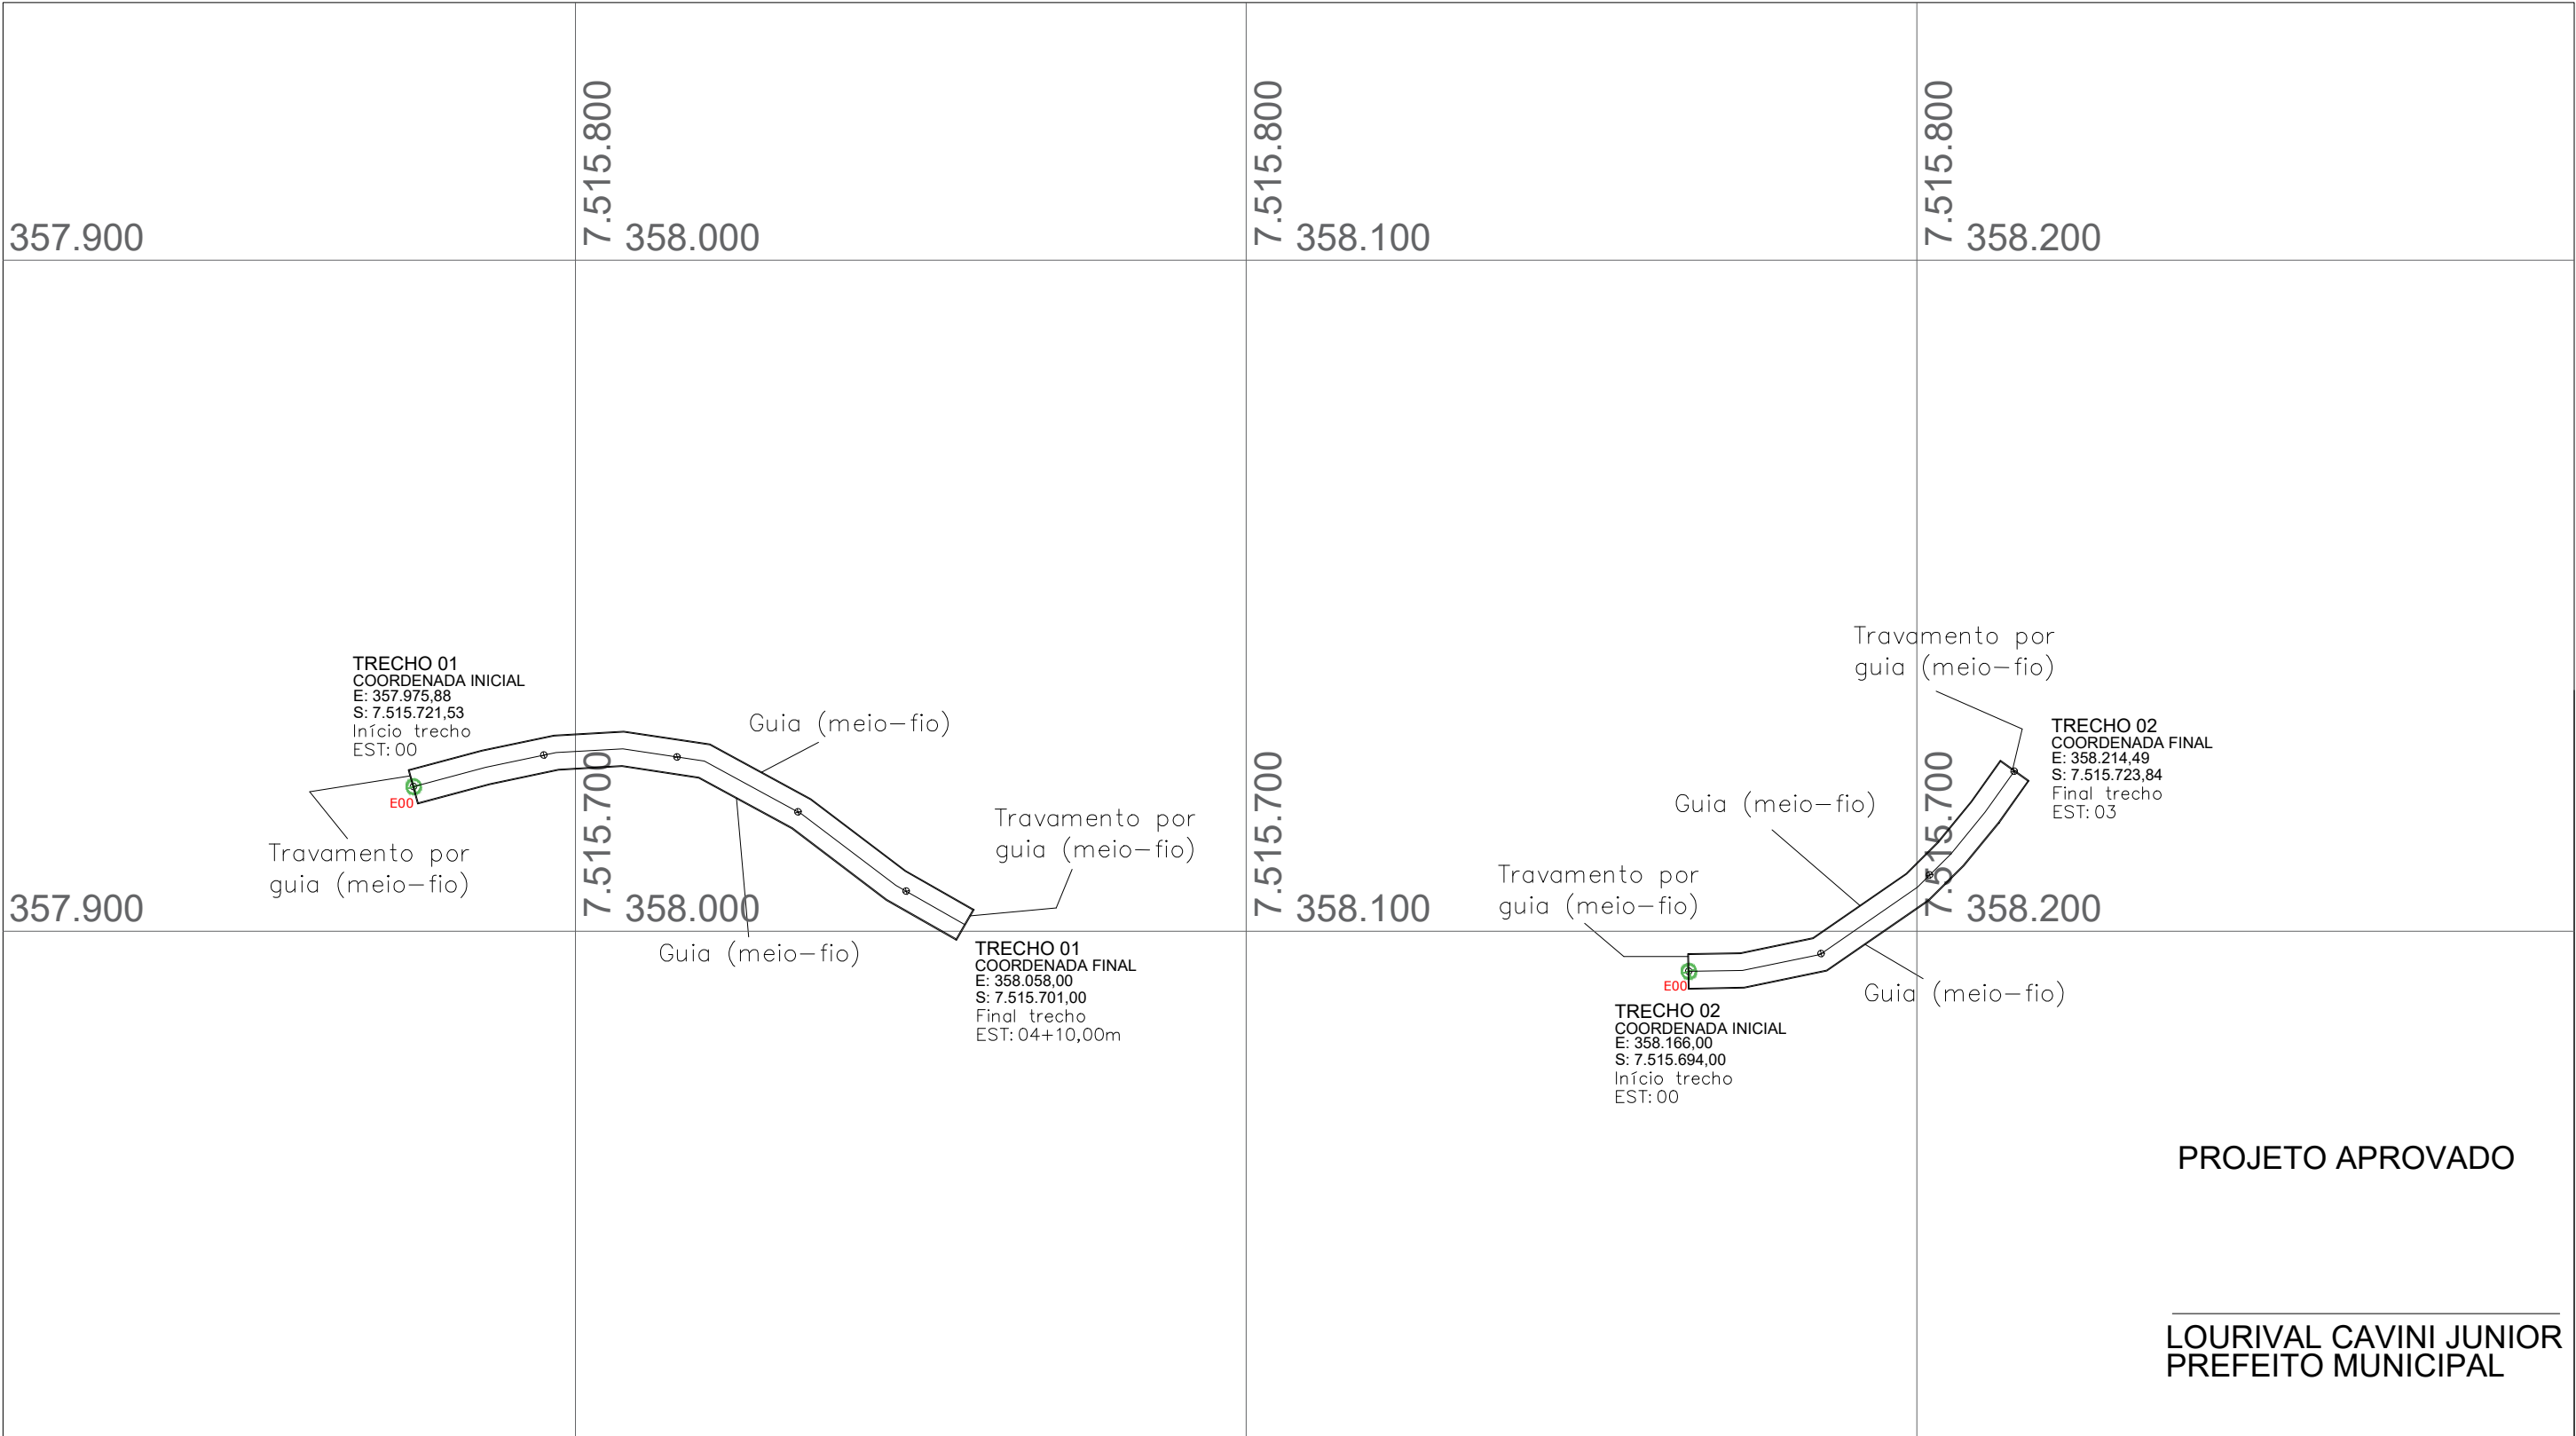

PROJETO APROVADO

LOURIVAL CAVINI JUNIOR
PREFEITO MUNICIPAL

Finalidade: PROJETO DE PAVIMENTAÇÃO DA ESTRADA MUNICIPAL DO BAIRRO PONTE ALTA
Município: BUENO BRANDÃO Bairro: PONTE ALTA Estado: MG
Trecho 01 Coordenadas Iniciais: Latitude 22°27'32.14"S - Longitude 46°22'49.17"O
 Coordenadas Finais: Latitude 22°27'32.82"S - Longitude 46°22'46.27"O
Trecho 02 Coordenadas Iniciais: Latitude 22°27'33.08"S - Longitude 46°22'42.49"O
 Coordenadas Finais: Latitude 22°27'32.15"S - Longitude 46°22'40.80"O
Data: 26/01/2026 Escala: S/ Escala

QUADRO DE ÁREAS	
Área (m²)	Perímetro (m)
750,00	320,00

Folha
03/08

Documento assinado digitalmente
DOUGLAS MUCCIACITO MACHADO
Data: 26/01/2026 10:41:57-0300
Verifique em <https://validar.iti.gov.br>

LOURIVAL CAVINI JUNIOR
PREFEITURA MUNICIPAL DE BUENO BRANDÃO
CNPJ: 18.940.098/0001-22

DOUGLAS MUCCIACITO MACHADO
ENGENHEIRO CIVIL
CREA: 439167MG
ART: MG20264629648


PLANTA DE SITUAÇÃO




GUIA (MEIO-FIO) EM CONCRETO PRÉ MOLDADO

GUIA (MEIO-FIO) EM CONCRETO PRÉ MOLDADO

LARGURA DA PISTA COM GUIA (MEIO-FIO) 5,26 m

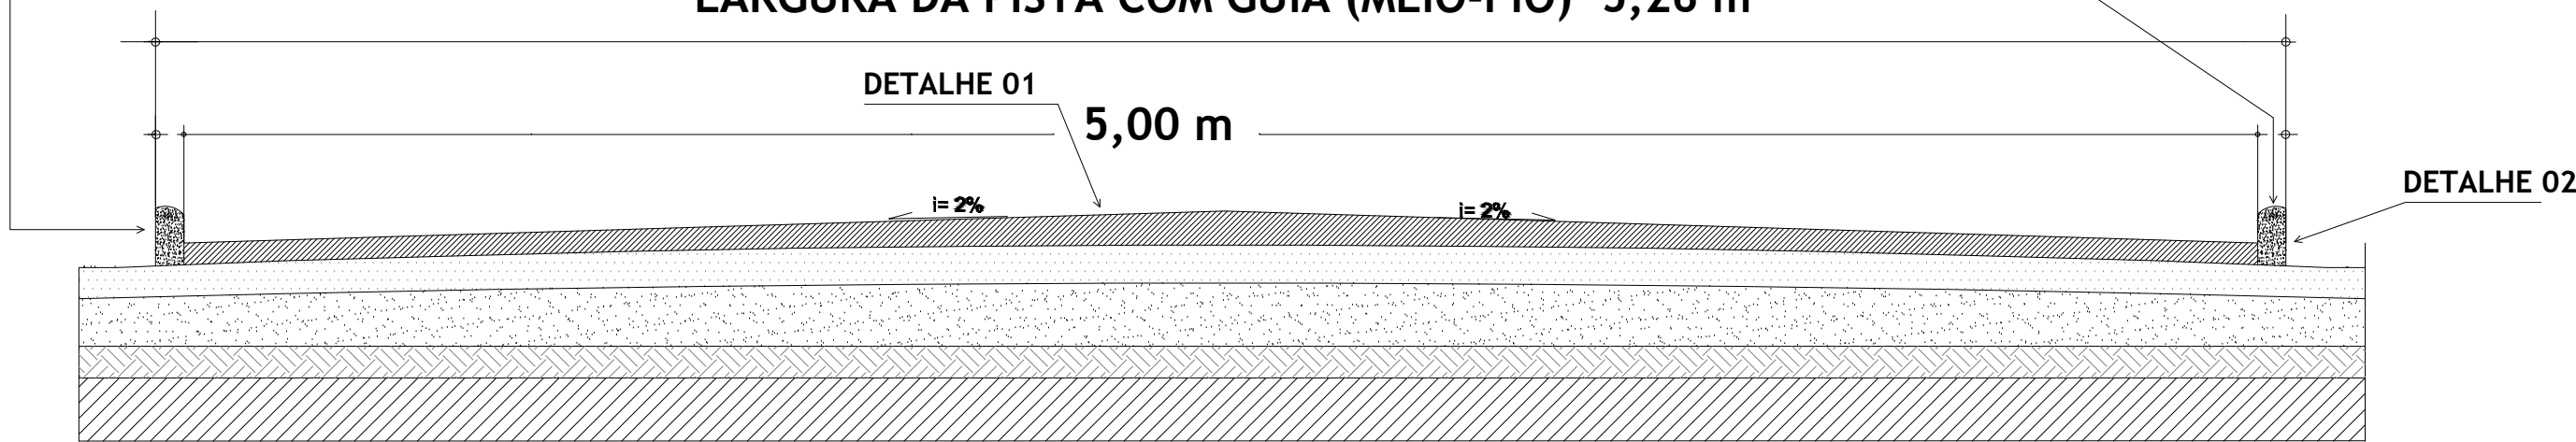


CORTE TRANSVERSAL - PISTA DE ROLAMENTO - BLOCOS INTERTRAVADOS DE CONCRETO S/ ESCALA

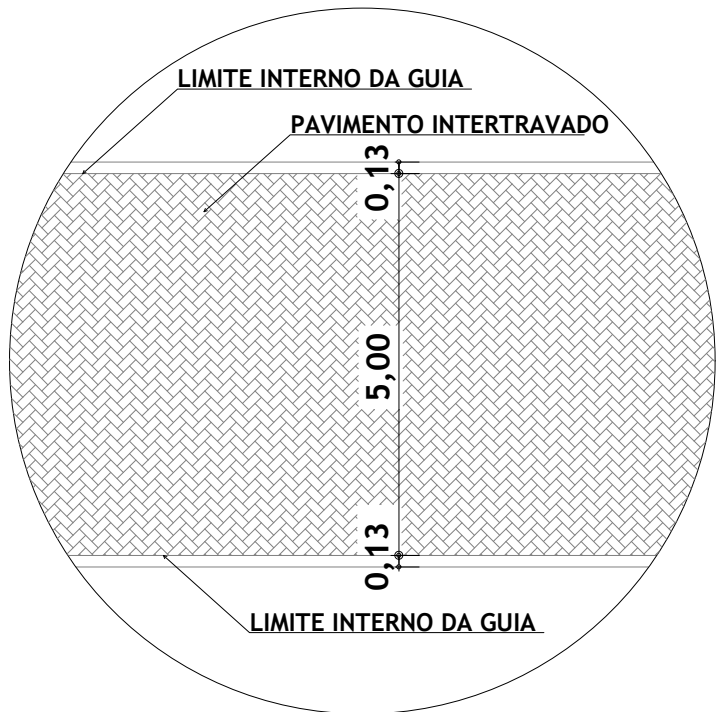


Unidade: Metros

DETALHE DA VISTA SUPERIOR DA VIA S/ ESCALA

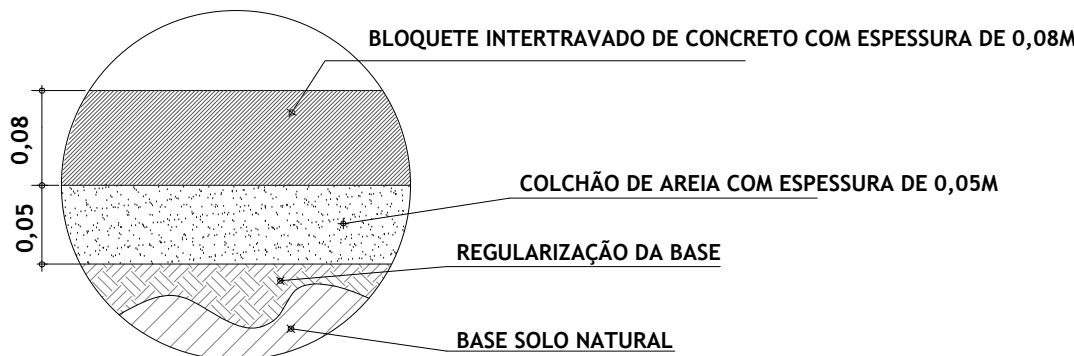

Unidade: Metros

DETALHE 01: CORTE - EXECUÇÃO DE PAVIMENTO S/ ESCALA

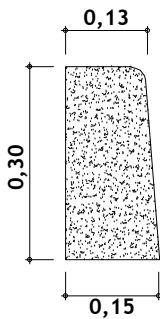

Unidade: Metros

DETALHE 02: GUIA (MEIO-FIO) S/ ESCALA

PROJETO APROVADO

LOURIVAL CAVINI JUNIOR
PREFEITO MUNICIPAL

Finalidade: PROJETO DE PAVIMENTAÇÃO DA ESTRADA MUNICIPAL DO BAIRRO PONTE ALTA
Município: BUENO BRANDÃO Bairro: PONTE ALTA Estado: MG
Trecho 01 Coordenadas Iniciais: Latitude 22°27'32.14"S - Longitude 46°22'49.17"O
Coordenadas Finais: Latitude 22°27'32.82"S - Longitude 46°22'46.27"O
Trecho 02 Coordenadas Iniciais: Latitude 22°27'33.08"S - Longitude 46°22'42.49"O
Coordenadas Finais: Latitude 22°27'32.15"S - Longitude 46°22'40.80"O
Data: 26/01/2026 Escala: S/ Escala

QUADRO DE ÁREAS	
Área (m²)	Perímetro (m)
750,00	320,00


Folha
04/08


Documento assinado digitalmente
DOUGLAS MUCCIACITO MACHADO
Data: 26/01/2026 10:41:57-0300
Verifique em <https://validar.it.gov.br>

LOURIVAL CAVINI JUNIOR
PREFEITURA MUNICIPAL DE BUENO BRANDÃO
CNPJ: 18.940.098/0001-22

DOUGLAS MUCCIACITO MACHADO
ENGENHEIRO CIVIL
CREA: 439167MG
ART: MG20264629648

PLANTA DE SITUAÇÃO

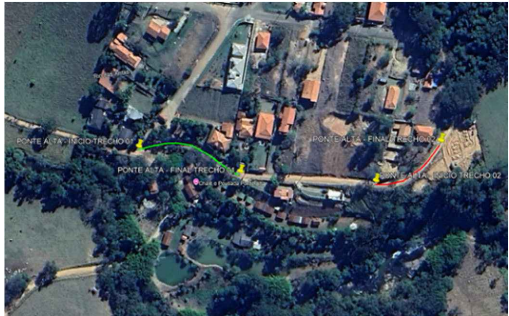

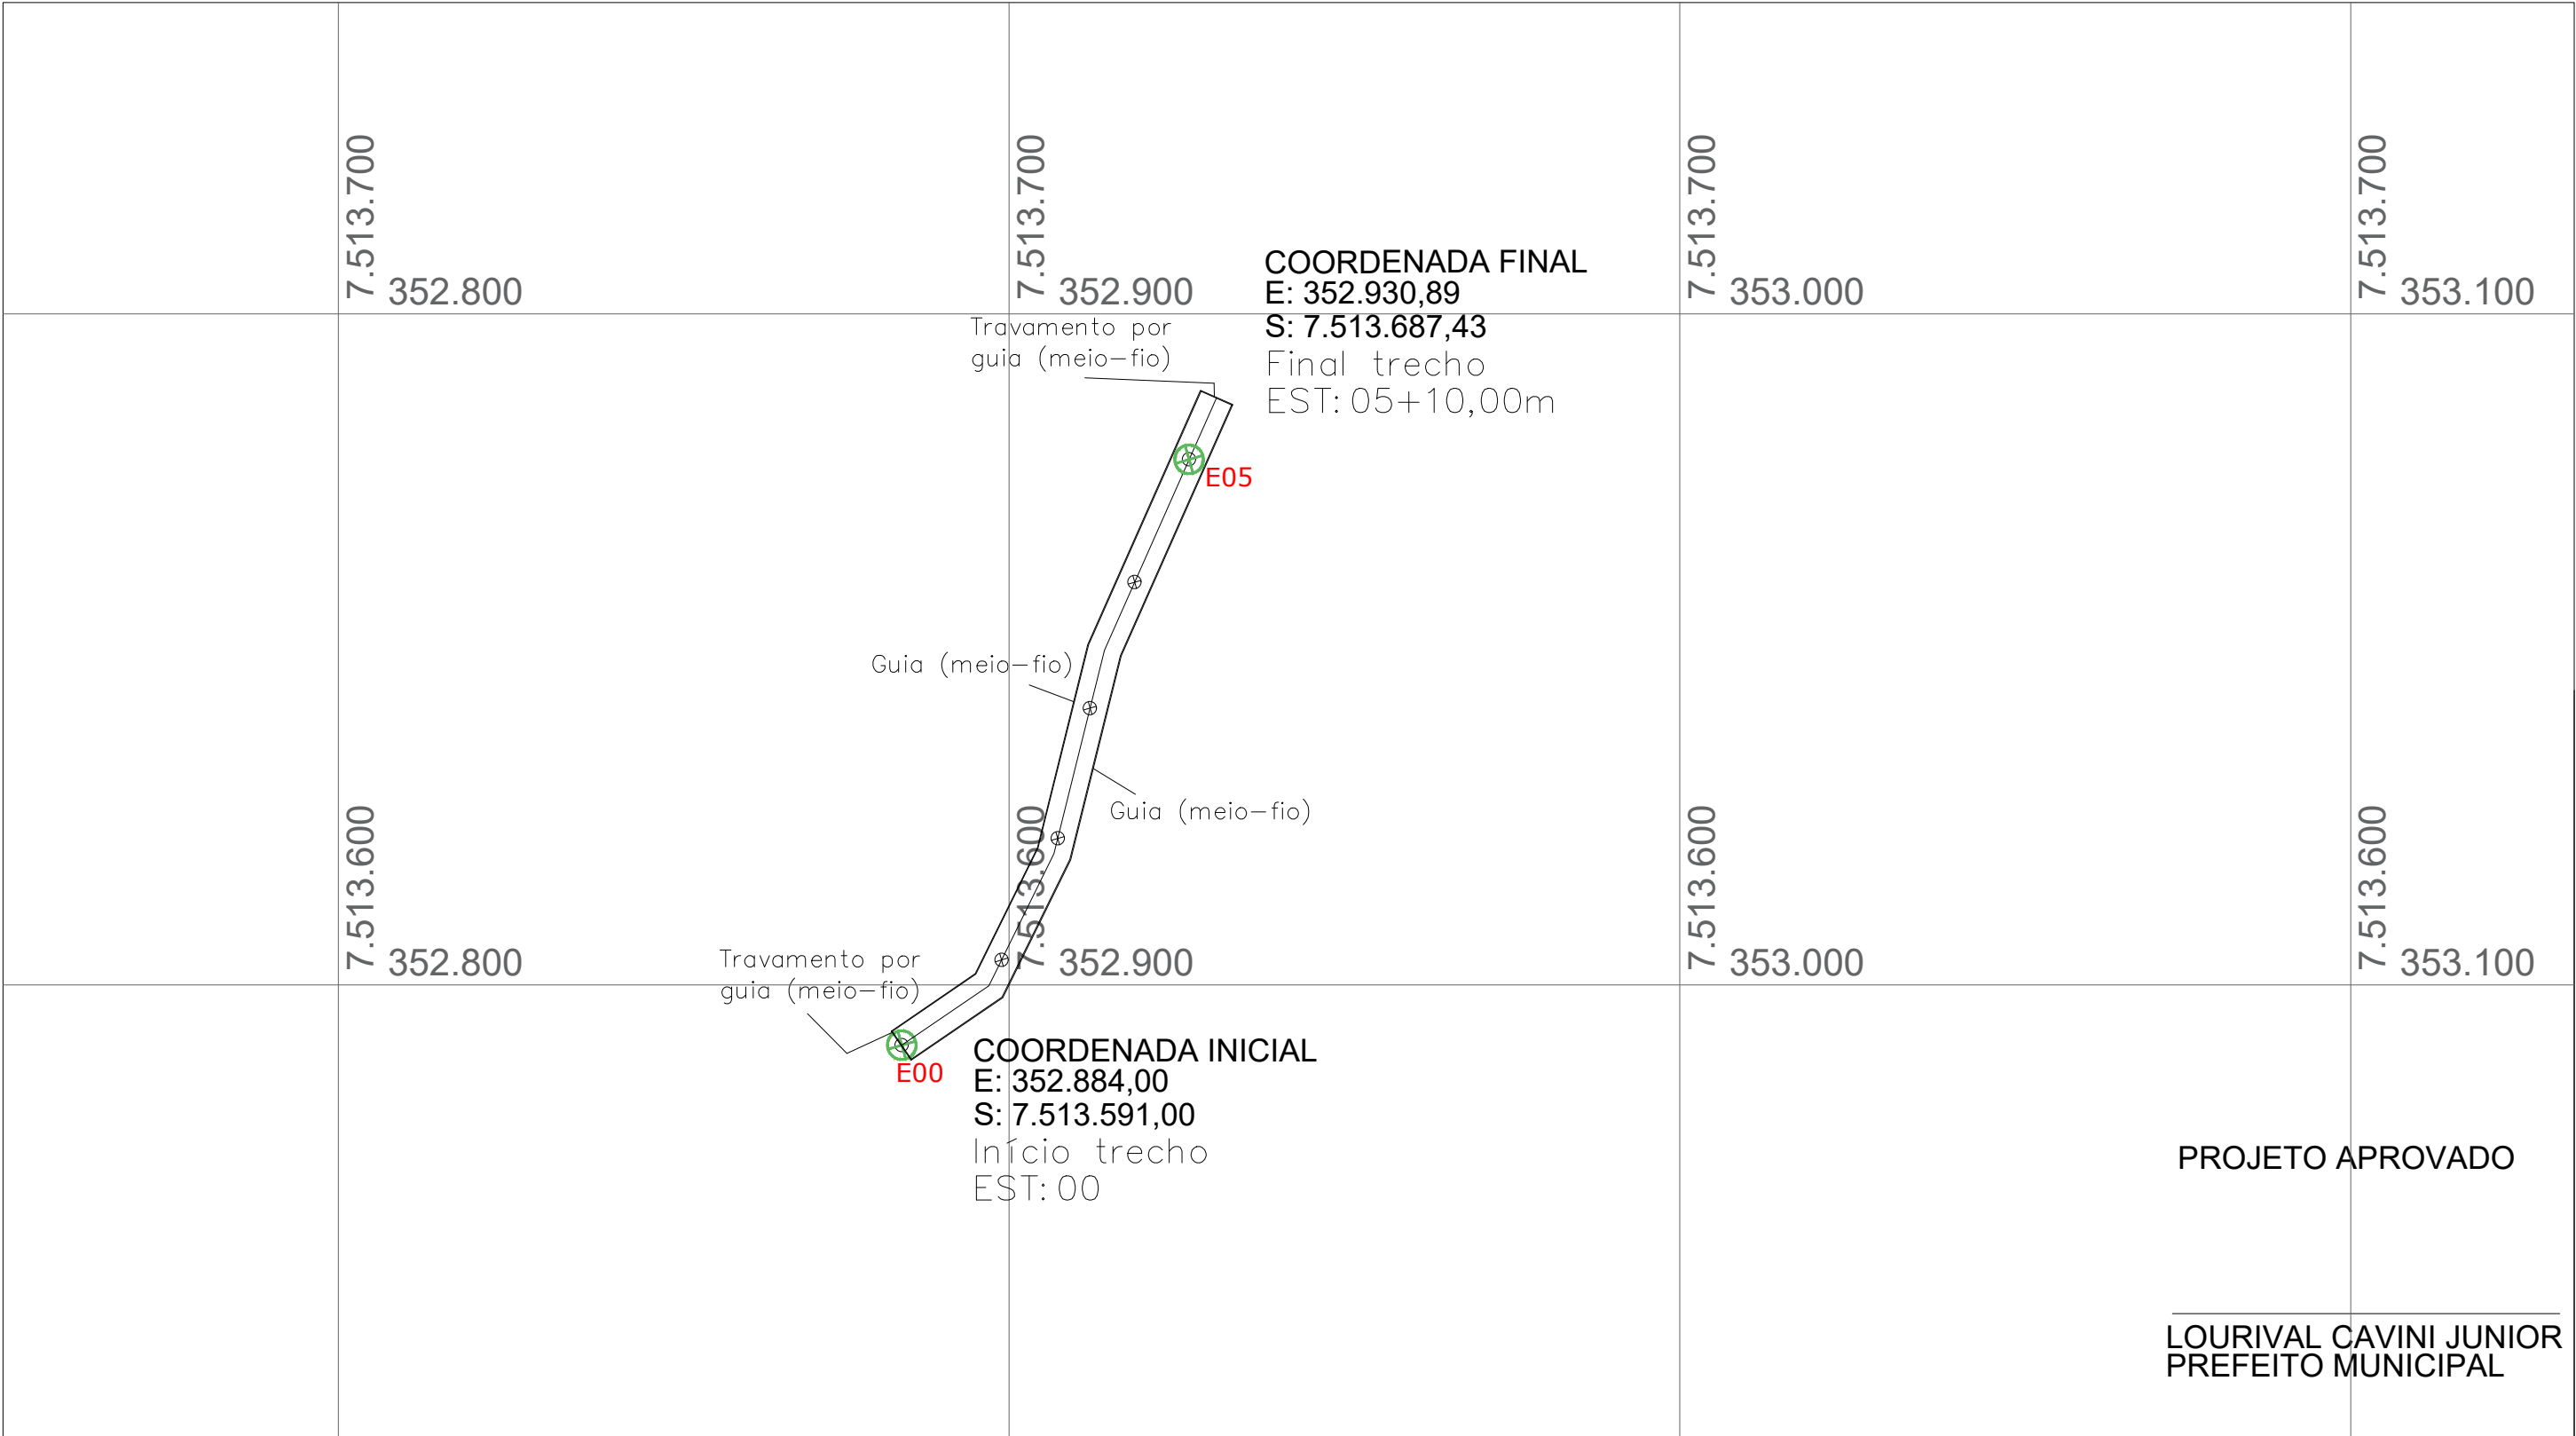

PROJETO APROVADO

LOURIVAL CAVINI JUNIOR
PREFEITO MUNICIPAL

Finalidade: PROJETO DE PAVIMENTAÇÃO 2 TRECHOS ESTRADA MUNICIPAL
BAIRRO MACHADO

Município: BUENO BRANDÃO Bairro: MACHADO Estado: MG

Coordenadas Iniciais: Latitude 22°28'39.84"S - Longitude 46°25'47.96"O

Coordenadas Finais: Latitude 22°28'36.74"S - Longitude 46°25'46.32"O

Data: 26/01/2026 Escala: S/ Escala

QUADRO DE ÁREAS	
Área (m²)	Perímetro (m)
550,00	230,00

Folha
05/08

Documento assinado digitalmente
gov.br DOUGLAS MUCCIACITO MACHADO
Data: 26/01/2026 10:43:46-0300
Verifique em <https://validar.iti.gov.br>

LOURIVAL CAVINI JUNIOR
PREFEITURA MUNICIPAL DE BUENO BRANDÃO
CNPJ: 18.940.098/0001-22


DOUGLAS MUCCIACITO MACHADO
ENGENHEIRO CIVIL
CREA: 439167MG
ART: MG20264629648




GUIA (MEIO-FIO) EM CONCRETO PRÉ MOLDADO

GUIA (MEIO-FIO) EM CONCRETO PRÉ MOLDADO

LARGURA DA PISTA COM GUIA (MEIO-FIO) 5,26 m

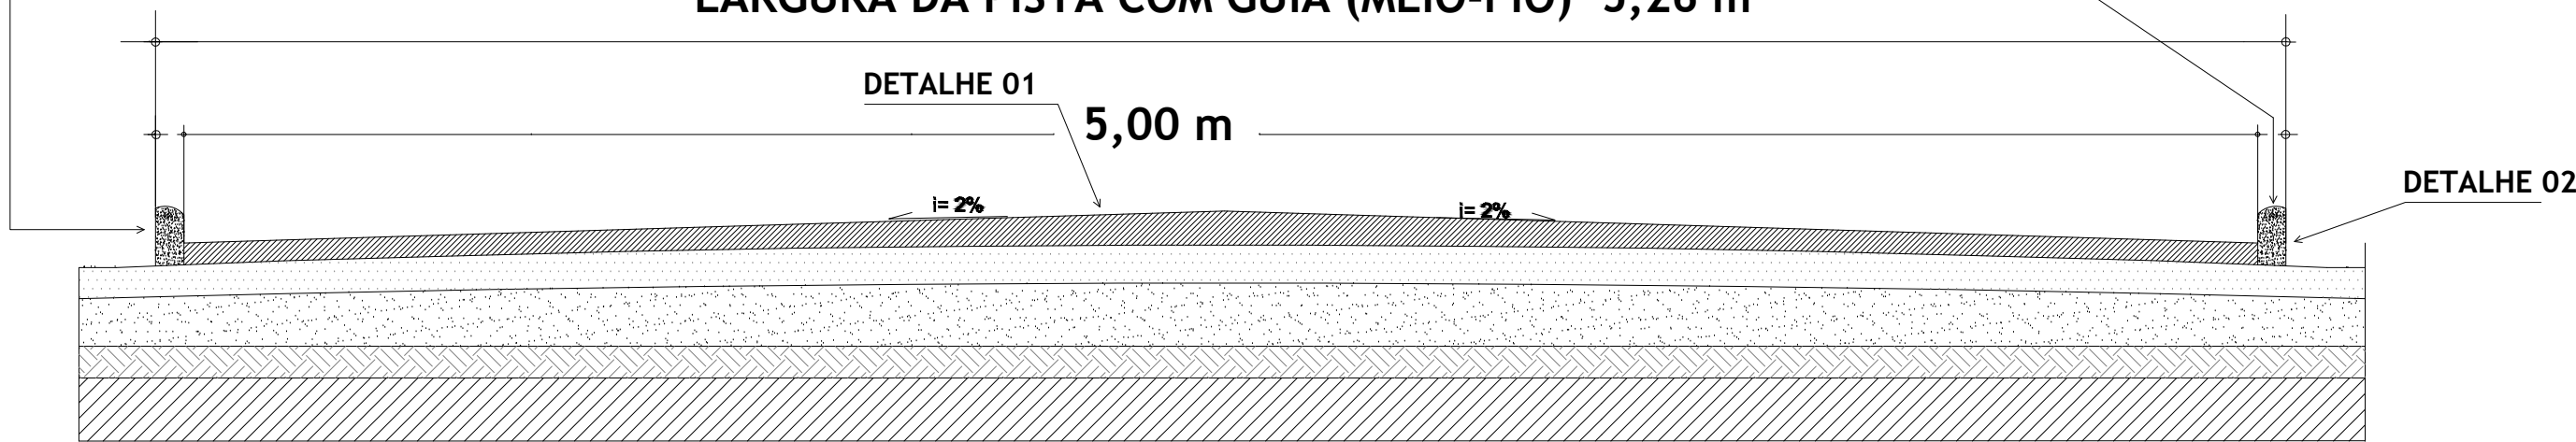


CORTE TRANSVERSAL - PISTA DE ROLAMENTO - BLOCOS INTERTRAVADOS DE CONCRETO
S/ ESCALA

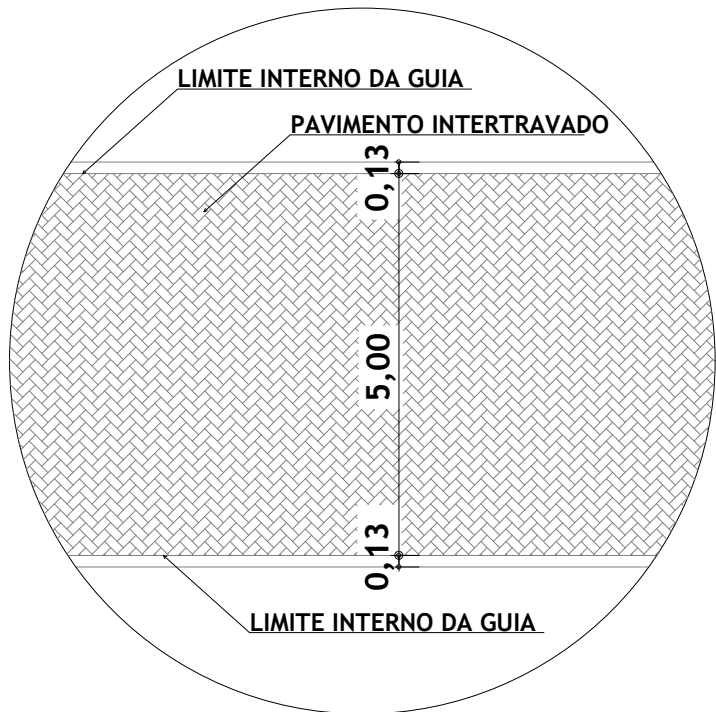


Unidade: Metros

DETALHE DA VISTA SUPERIOR DA VIA
S/ ESCALA

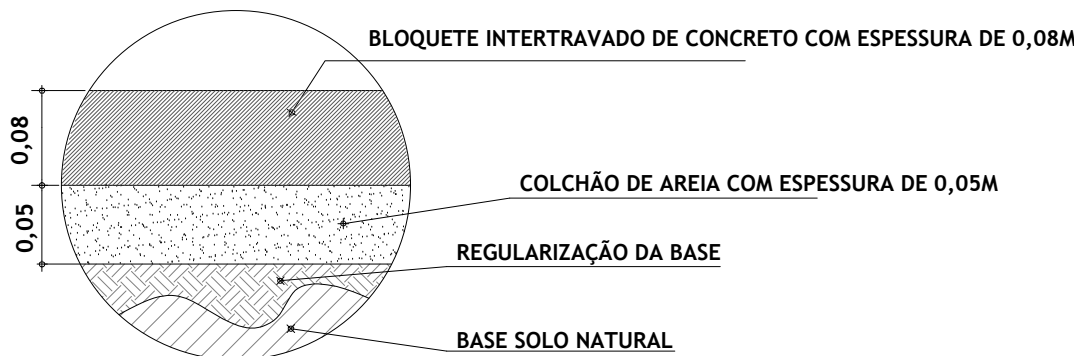

Unidade: Metros

DETALHE 01: CORTE - EXECUÇÃO DE PAVIMENTO
S/ ESCALA

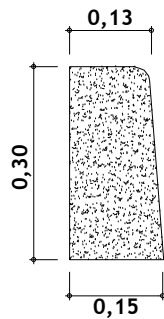

Unidade: Metros

DETALHE 02: GUIA (MEIO-FIO)
S/ ESCALA

PROJETO APROVADO

LOURIVAL CAVINI JUNIOR
PREFEITO MUNICIPAL

Finalidade: PROJETO DE PAVIMENTAÇÃO 2 TRECHOS ESTRADA MUNICIPAL
BAIRRO MACHADO

Município: BUENO BRANDÃO Bairro: MACHADO Estado: MG

Coordenadas Iniciais: Latitude 22°28'39.84"S - Longitude 46°25'47.96"O

Coordenadas Finais: Latitude 22°28'36.74"S - Longitude 46°25'46.32"O

Data: 26/01/2026 Escala: S/ Escala

QUADRO DE ÁREAS	
Área (m²)	Perímetro (m)
550,00	230,00


Folha
06/08

Documento assinado digitalmente
DOUGLAS MUCCIACITO MACHADO
Data: 26/01/2026 10:43:46-0300
Verifique em <https://validar.it.gov.br>

LOURIVAL CAVINI JUNIOR
PREFEITURA MUNICIPAL DE BUENO BRANDÃO
CNPJ: 18.940.098/0001-22

DOUGLAS MUCCIACITO MACHADO
ENGENHEIRO CIVIL
CREA: 439167MG
ART: MG20264629648



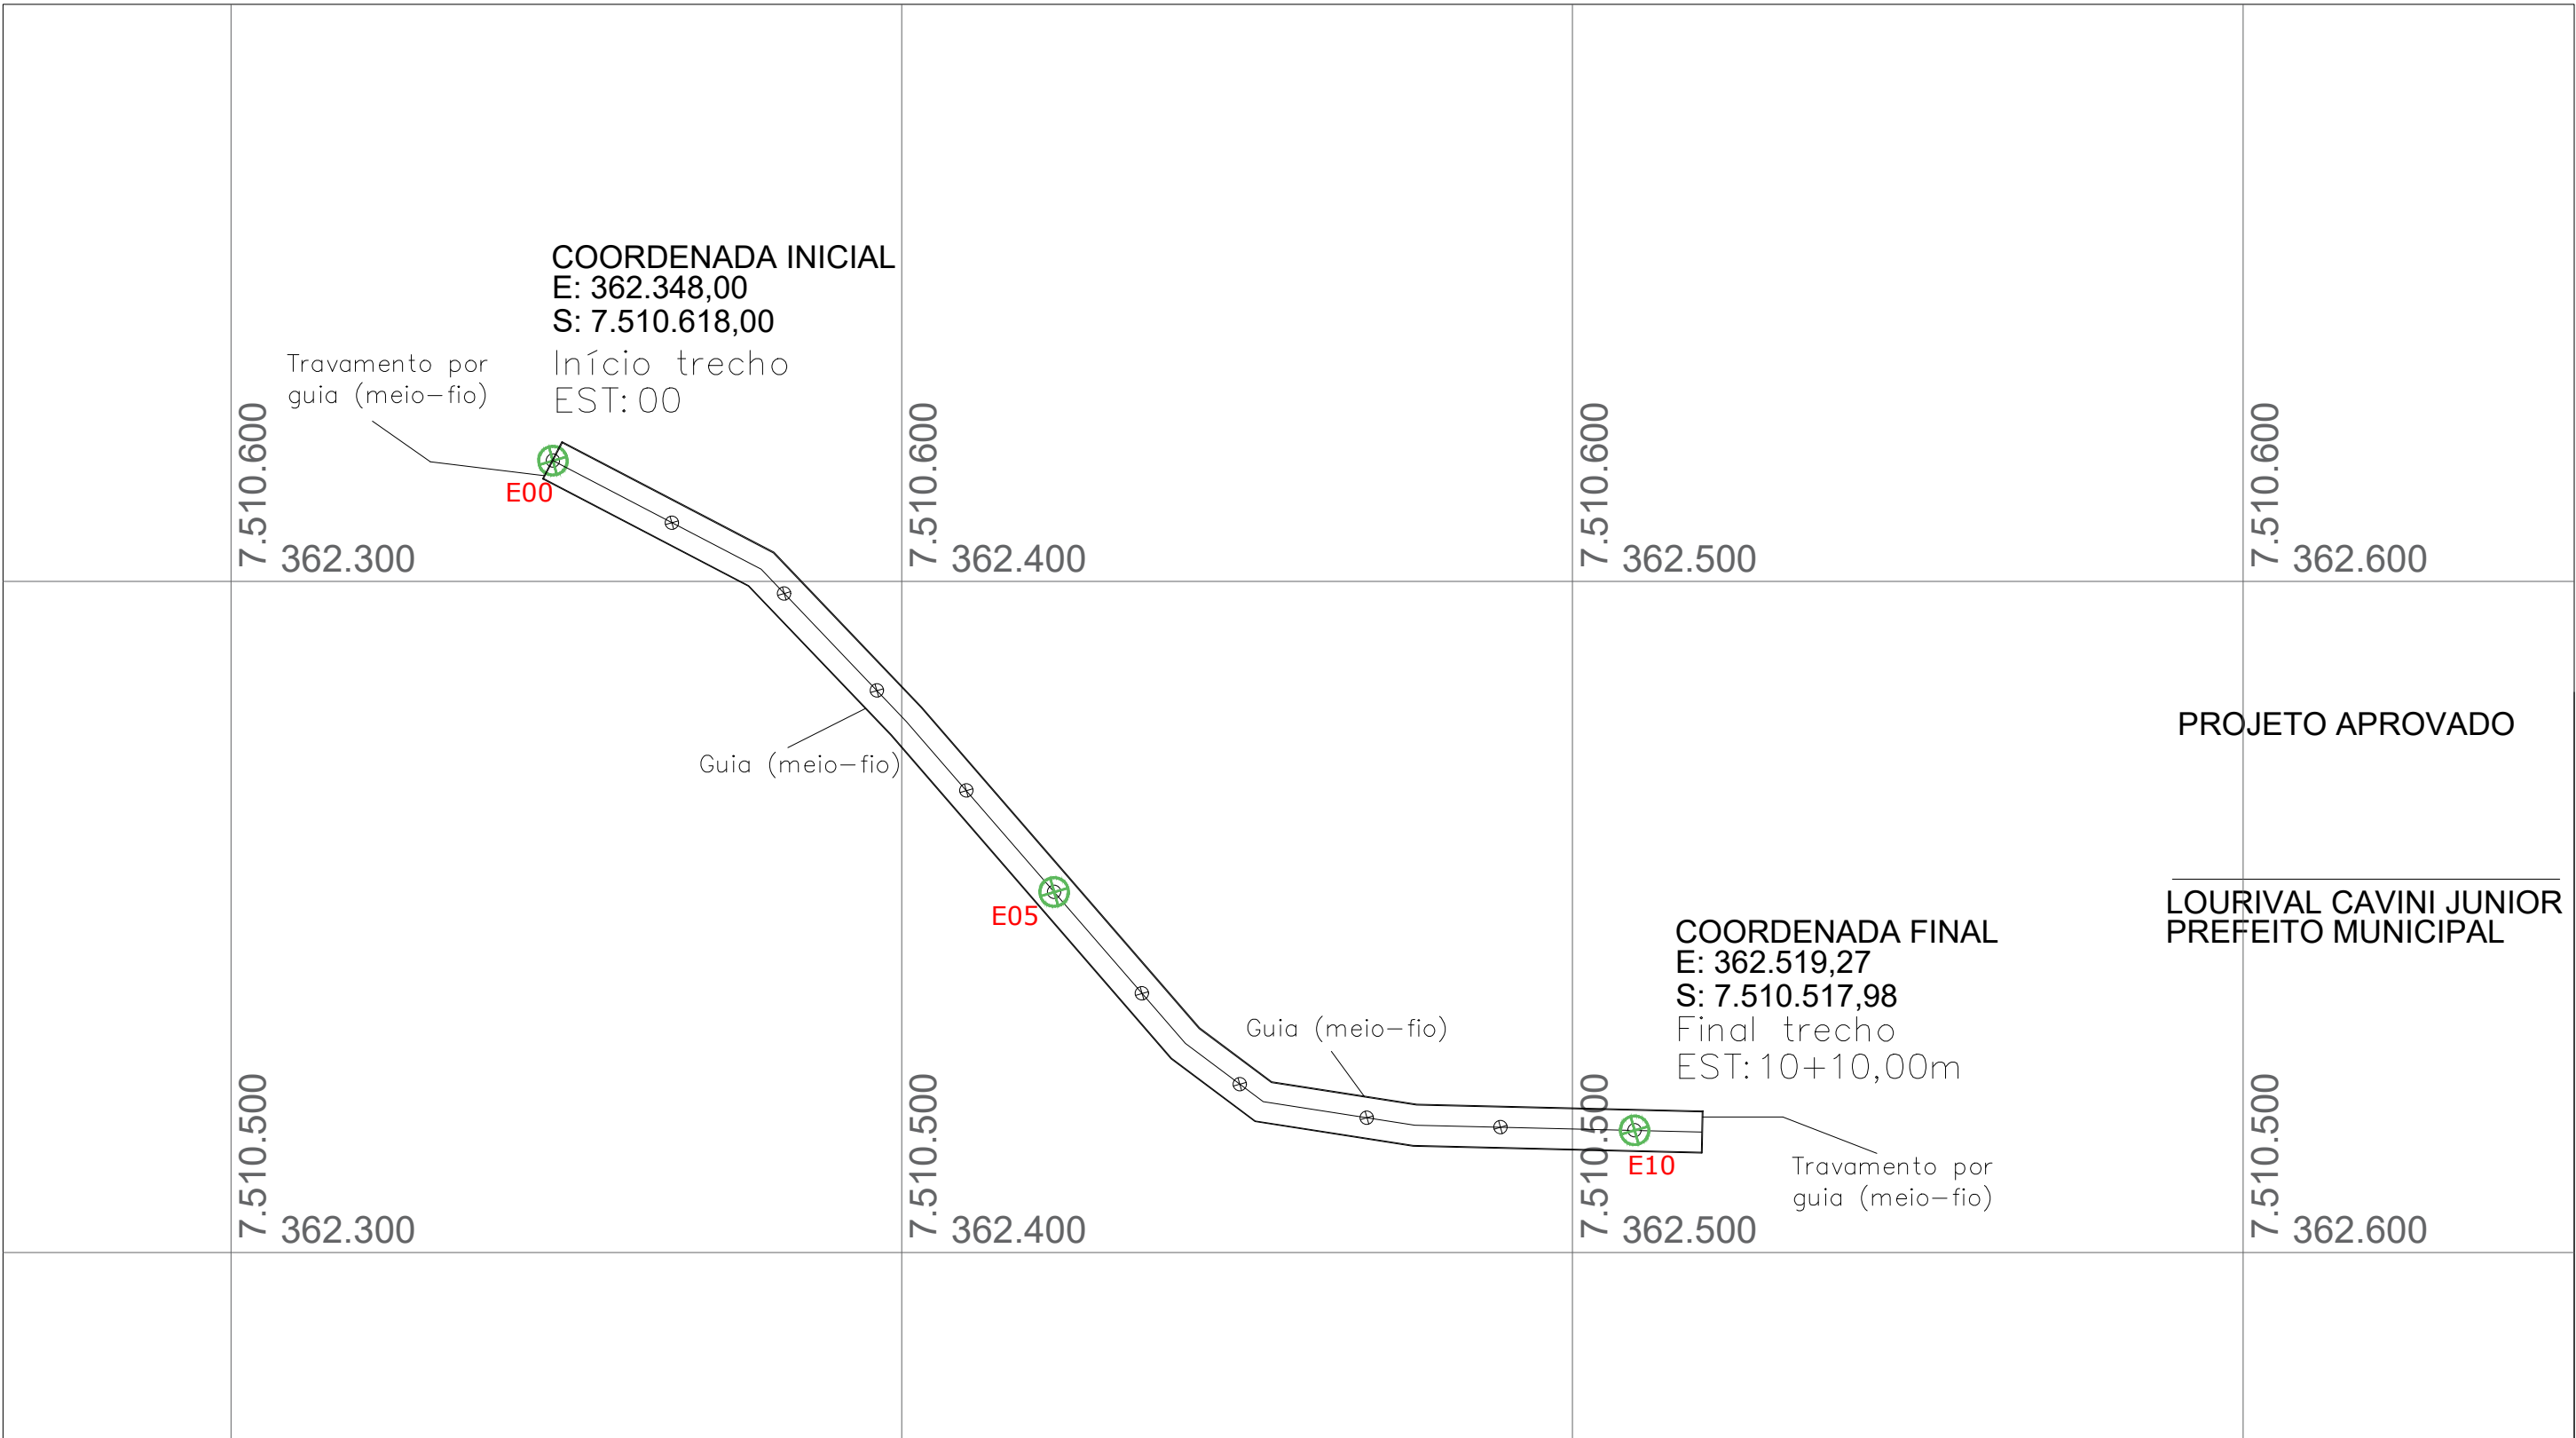

Finalidade: PROJETO DE PAVIMENTAÇÃO DA ESTRADA MUNICIPAL PARA O BAIRRO SANTA RITA

Município: BUENO BRANDÃO Bairro: SANTA RITA Estado: MG

Coordenadas Iniciais: Latitude 22°30'19.35"S - Longitude 46°20'17.79"O

Coordenadas Finais: Latitude 22°30'22.68"S - Longitude 46°20'11.84"O

Data: 26/01/2026 Escala: S/ Escala

QUADRO DE ÁREAS	
Área (m²)	Perímetro (m)
1.260,00	432,00

Folha
07/08

Documento assinado digitalmente
gov.br DOUGLAS MUCCIACITO MACHADO
Data: 26/01/2026 10:43:46-0300
Verifique em <https://validar.iti.gov.br>

LOURIVAL CAVINI JUNIOR
PREFEITURA MUNICIPAL DE BUENO BRANDÃO
CNPJ: 18.940.098/0001-22


DOUGLAS MUCCIACITO MACHADO
ENGENHEIRO CIVIL
CREA: 439167MG
ART: MG20264629648




GUIA (MEIO-FIO) EM CONCRETO PRÉ MOLDADO

GUIA (MEIO-FIO) EM CONCRETO PRÉ MOLDADO

LARGURA DA PISTA COM GUIA (MEIO-FIO) 6,26 m

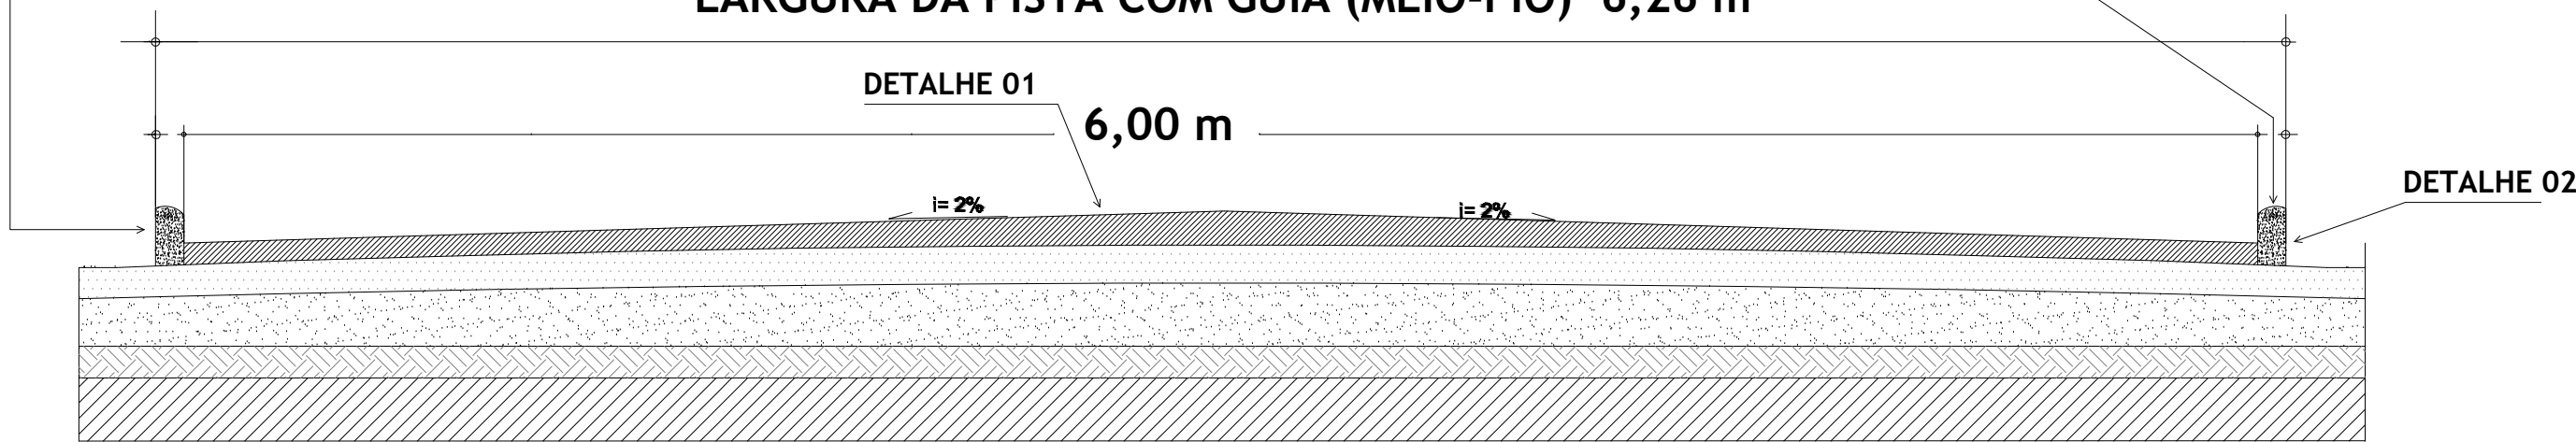


CORTE TRANSVERSAL - PISTA DE ROLAMENTO - BLOCOS INTERTRAVADOS DE CONCRETO
S/ ESCALA

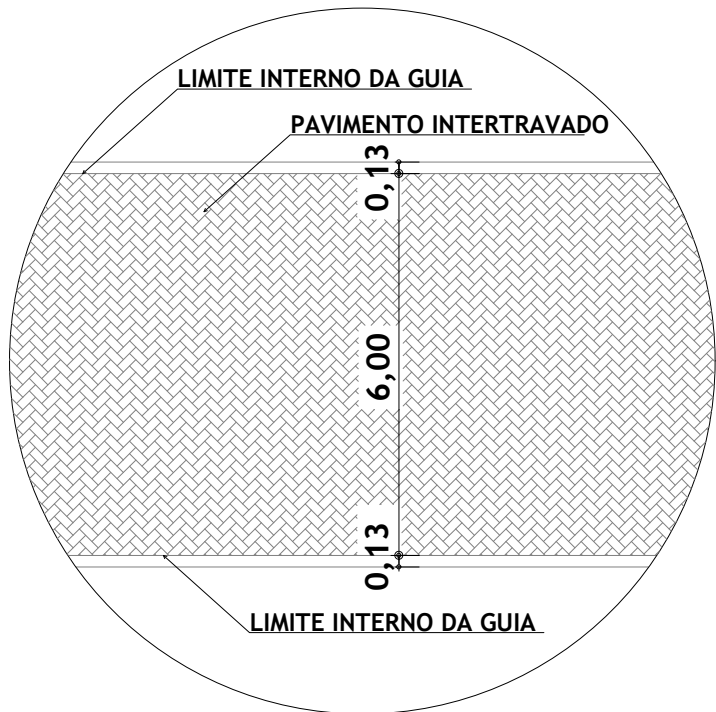


Unidade: Metros

DETALHE DA VISTA SUPERIOR DA VIA
S/ ESCALA

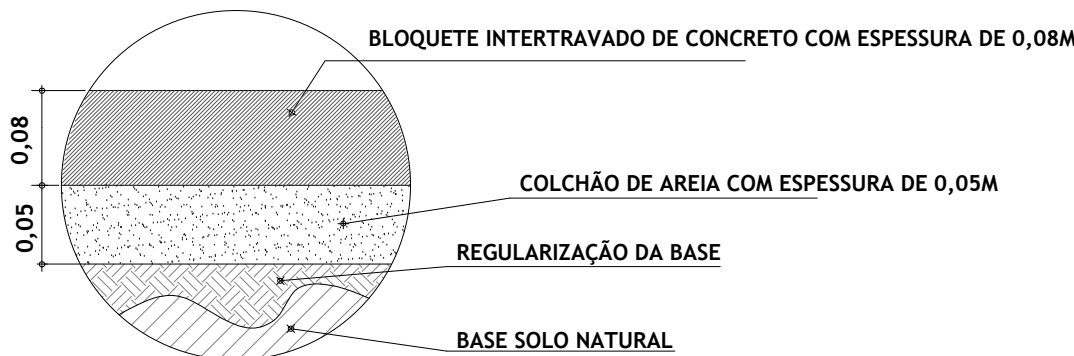

Unidade: Metros

DETALHE 01: CORTE - EXECUÇÃO DE PAVIMENTO
S/ ESCALA

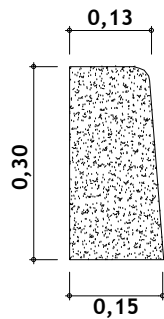

Unidade: Metros

DETALHE 02: GUIA (MEIO-FIO)
S/ ESCALA

PROJETO APROVADO

LOURIVAL CAVINI JUNIOR
PREFEITO MUNICIPAL

Finalidade: PROJETO DE PAVIMENTAÇÃO DA ESTRADA MUNICIPAL PARA O BAIRRO SANTA RITA

Município: BUENO BRANDÃO Bairro: SANTA RITA Estado: MG

Coordenadas Iniciais: Latitude 22°30'19.35"S - Longitude 46°20'17.79"O

Coordenadas Finais: Latitude 22°30'22.68"S - Longitude 46°20'11.84"O

Data: 26/01/2026 Escala: S/ Escala

QUADRO DE ÁREAS	
Área (m²)	Perímetro (m)
1.260,00	432,00

Folha
08/08

Documento assinado digitalmente
DOUGLAS MUCCIACITO MACHADO
Data: 26/01/2026 10:43:46-0300
Verifique em <https://validar.iti.gov.br>

LOURIVAL CAVINI JUNIOR
CNPJ: 18.940.098/0001-22

DOUGLAS MUCCIACITO MACHADO
ENGENHEIRO CIVIL
CREA: 439167MG
ART: MG20264629648

