


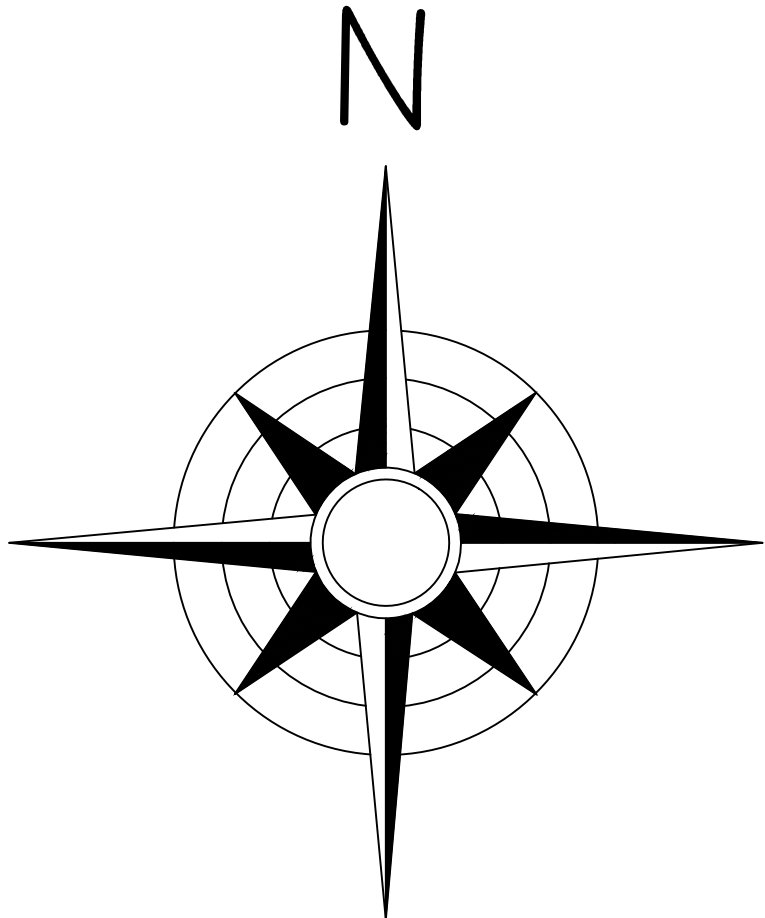

Observações:		FOLHA Nº	
Assinatura:		01/01	
USINA DE TRIAGEM MECANIZADA ARRANJO BURITIZERO			
DADOS DA OBRA			
INTERVENÇÃO: 15.000,00m²		TERRENO: 150.000,00m²	
CONDIÇÃO INTERMUNICIPAL, MULTIMUNICIPAL PARA O DESENHO DE ARQUITETO E LAYOUT TÍTULOS			
Município:		BURITIZERO	
Estado (UF):		Minas Gerais	
Proprietário(s):		CODANORTE	
Local:		-	
Formalidade:		IMPLANTAÇÃO SOBREPOSTA A IMAGEM DE SATELITE	
Título:			
USINA DE TRIAGEM MECANIZADA ARRANJO DE BURITIZERO			
Proprietário(s)		Resp. Técnico	
		ART Nº:	
Folha Localizada Mapa		Escala: 1:1000	