



SEÇÃO TIPO DE PAVIMENTAÇÃO (TANGENTE)
ESCALA: 1:50

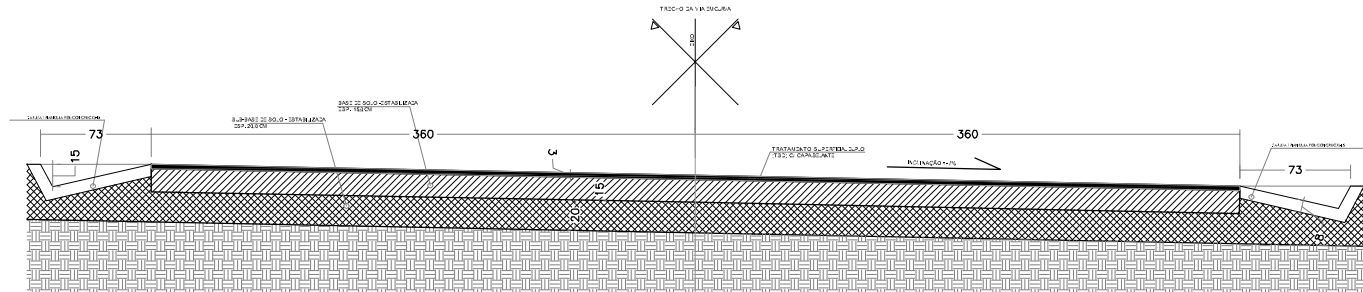

SEÇÃO TIPO DE PAVIMENTAÇÃO (CURVA)
ESCALA: 1:50

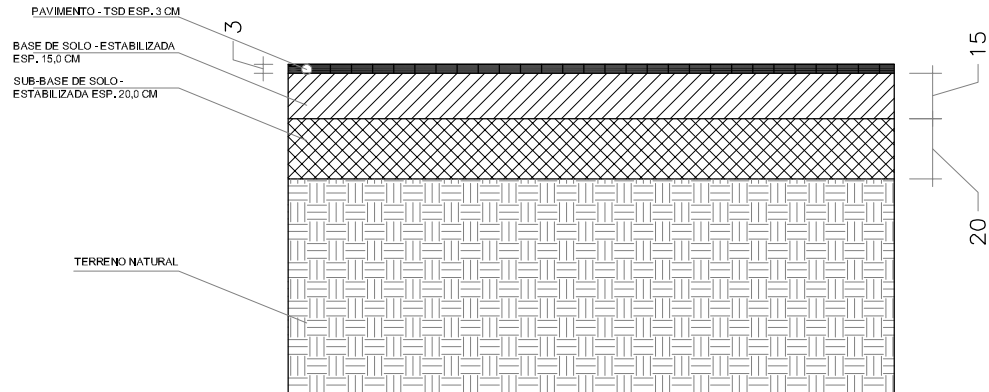

CAMADAS DE PROJETO
ESCALA: 1:25

QUADRO RESUMO - PAVIMENTO ASFÁLTICO					
DESCRIÇÃO	COMPRIMENTO (m)	LARGURA (m)	ÁREA (m2)	ESPESSURA (cm)	VOLUME (m3)
TSD C/ CAPA SELANTE	620,00	7,20	4.464,00	-	-
REGULARIZAÇÃO DO SUB-LEITO	620,00	8,66	5.369,20	-	-
SUB BASE	620,00	8,66	5.369,20	20	1.086,61
BASE	620,00	7,20	4.464,00	15	669,60
SARJETA TRIANGULAR - 73/15	1.240,00				

PARA USO DO REQUERENTE	RT: LUCAS DE MELO SALEMI:08720447698 Lucas de Melo Salemi ENGENHEIRO CIVIL CREA: 187.128/D-MG		Assinado digitalmente por LUCAS DE MELO SALEMI:08720447698 ND: C=BR, O=ICP-Brasil, OU=20613626000180, OU=Secretaria da Receita Federal do Brasil - RFB, OU=RFB e CPF AL, OU=SEM BRANCO, OU=videoconferencia, CN=LUCAS DE MELO SALEMI:08720447698 Razão: Eu sou o autor deste documento Localização: Data: 2026.10.06 10:21:43-03'00' Foxit PDF Reader Versão: 2025.2.0		
	PROPRIETÁRIO OU RESP. P/ USO: JONAS BARREIROS DOS SANTOS:32187912604 Assinado de forma digital por JONAS BARREIROS DOS SANTOS:32187912604 Dados: 2026.10.06 17:03:43 -03'00'		 PREFEITURA MUNICIPAL DE CAPELINHA AVENIDA TICO NEVES, 1455, VISTA ALEGRE, CAPELINHA/MG - CEP: 39.682-542 TELEFONES: (33) 3516-3012		
	PROJETO	PROJETO: PAVIMENTAÇÃO EM TRATAMENTO SUPERFICIAL DUPLO (TSD) COM CAPA SELANTE E DRENAGEM SUPERFICIAL.		ART: MG20265280539	
		MUNICÍPIO BENEFICIADO: CAPELINHA - MG TÍTULO: PROJETO DE PAVIMENTAÇÃO.		DADOS CONVÊNIO: N° CONTRATO: 946623/2023 OPERAÇÃO: 1088786-75	
LOCAL: ESTRADA VELHA, ACESSO ENTRE CAPELINHA E ITAMARANDIBA, CAPELINHA - MG.		DATA: 09/09/2026		EDIFICAÇÃO	ÁREA DE REGULARIZAÇÃO: MEIO - FIO c/ Extrusora: - -
					ÁREA DE PAVIMENTAÇÃO: SARJETA DE CONCRETO: - -
				REGULARIZAÇÃO LIMPADA RODA: PAVIMENTAÇÃO LIMPADA RODA: - -	FOLHA N° / DE: 3/4