



SEÇÃO TIPO DE PAVIMENTAÇÃO (TANGENTE)
ESCALA: 1:50

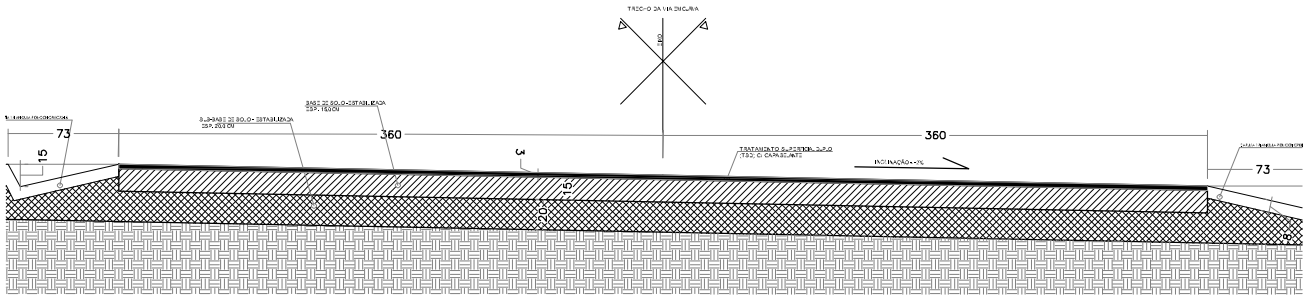

SEÇÃO TIPO DE PAVIMENTAÇÃO (CURVA)
ESCALA: 1:50

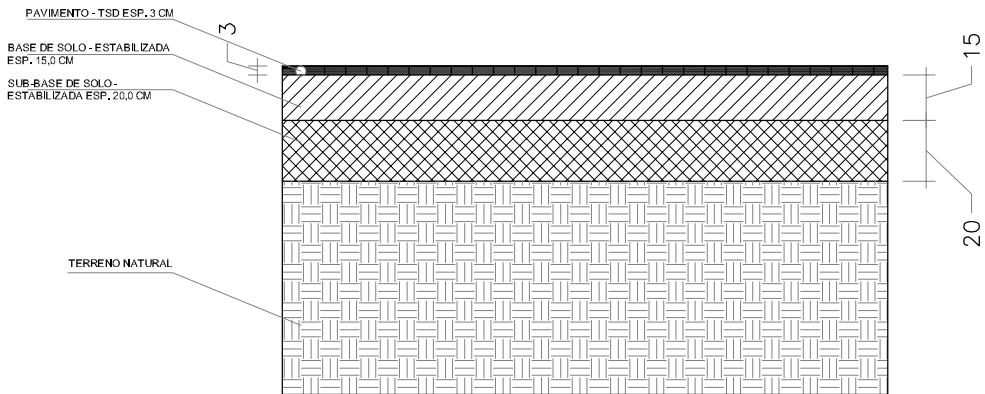

CAMADAS DE PROJETO
ESCALA: 1:25

QUADRO RESUMO - PAVIMENTO ASFÁLTICO					
DESCRIÇÃO	COMPRIMENTO (m)	LARGURA (m)	ÁREA (m2)	ESPESSURA (cm)	VOLUME (m3)
TSD C/ CAPA SELANTE	938,57	7,20	6.757,70	-	-
REGULARIZAÇÃO DO SUB-LEITO	938,57	8,66	8.128,02	-	-
SUB BASE	938,57	8,66	8.128,02	20	1.644,94
BASE	938,57	7,20	6.757,70	15	1.013,66
SARJETA TRIANGULAR - 73/15	1.877,14				

PARA USO DO REQUERENTE	RT: LUCAS DE MELO SALEMI:08720447698 Lucas de Melo Salemi ENGENHEIRO CIVIL CREA: 187.128/D-MG		Assinado digitalmente por LUCAS DE MELO SALEMI:08720447698 ND: C=BR, O=ICP-Brasil, OU=20613626000180, OU=Secretaria da Receita Federal do Brasil - RFB, OU=RFB e-CPF A1, OU=(EM BRANCO), OU=x509certificencia, CN=LUCAS DE MELO SALEMI:08720447698 Razão: Eu sou o autor deste documento Localização: Data: 2026.10.06 10:25:00-03'00' Foxit PDF Reader Versão: 2025.2.0	
	PROPRIETÁRIO OU RESP. P/ USO: JONAS BARREIROS DOS SANTOS:32187912604 Assinado de forma digital por JONAS BARREIROS DOS SANTOS:32187912604 Dados: 2026.10.06 17:06:23 -03'00'			
	Prefeitura Municipal de Capelinha – MG CNPJ: 19.229.921/0001–59		PREFEITURA MUNICIPAL DE CAPELINHA AVENIDA TICO NEVES, 1455, VISTA ALEGRE, CAPELINHA/MG - CEP: 39.682-542 TELEFONES: (33) 3516–3012	
	PROJETO	PROJETO: PAVIMENTAÇÃO DA ESTRADA VELHA E DRENAGEM SUPERFICIAL.		ART: MG20265273783
MUNICÍPIO BENEFICIADO: CAPELINHA – MG		DADOS CONVÊNIO: N° CONTRATO: 950313/2023 OPERAÇÃO: 1090372–28		
TÍTULO: PAVIMENTAÇÃO				
LOCAL: ESTRADA VELHA, ACESSO ENTRE CAPELINHA E ITAMARANDIBA, CAPELINHA – MG.		DATA: 24/08/2026		
EDIFICAÇÃO	ÁREA DE REGULARIZAÇÃO:		MEIO – FIO c/ Extrusora:	
	ÁREA DE PAVIMENTAÇÃO:		SARJETA DE CONCRETO:	
REGULARIZAÇÃO LIMP. RODA:		PAVIMENTAÇÃO LIMP. RODA:		
FOLHA N° / DE: 3/6				