


A


B

C

D

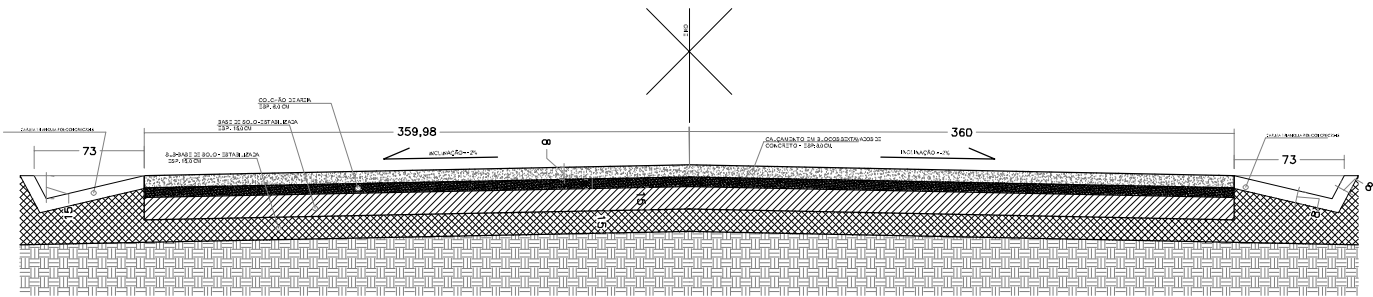


SEÇÃO TIPO DE PAVIMENTAÇÃO (TANGENTE)
ESCALA: 1:50

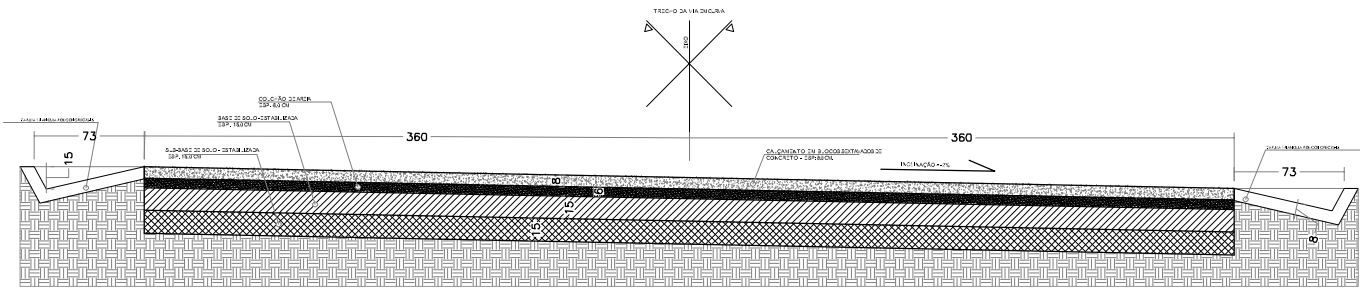

SEÇÃO TIPO DE PAVIMENTAÇÃO (CURVA)
ESCALA: 1:50

QUADRO RESUMO					
DESCRIÇÃO	COMPRIMENTO (m)	LARGURA (m)	ÁREA (m2)	ESPESSURA (cm)	VOLUME (m3)
BLOCOS SEXTAVADOS	208,00	7,20	1.497,60	8	-
COLCHÃO DE AREIA	208,00	7,20	1.497,60	6	89,86
REGULARIZAÇÃO DO SUB-LEITO	208,00	8,66	1.801,28	-	-
SUB-BASE	208,00	8,66	1.801,28	15	364,54
BASE	208,00	7,20	1.497,60	15	224,64
SARJETA TRIANGULAR - 73/15	416,00				
MEIO-FIO / TRAVAMENTO	151,20				

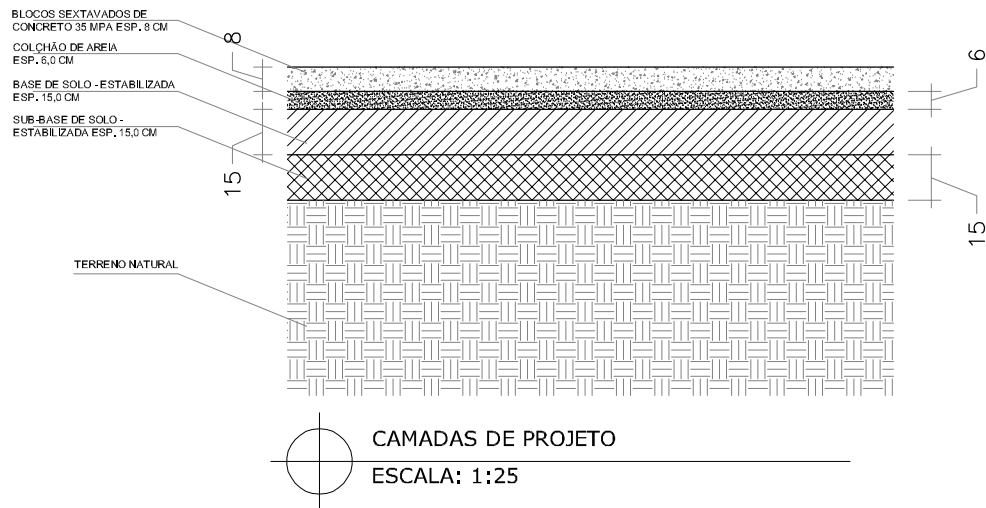

PARA USO DO REQUERENTE	RT: LUCAS DE MELO SALEMI:08720447698 Lucas de Melo Salemi ENGENHEIRO CIVIL CREA: 187.128/D-MG		 PREFEITURA MUNICIPAL DE CAPELINHA AVENIDA TICO NEVES, 1455, VISTA ALEGRE, CAPELINHA/MG - CEP: 39.682-542 TELEFONES: (33) 3516-3012	
	PROPRIETÁRIO OU RESP. P/ USO: JONAS BARREIROS DOS SANTOS:32187912604 Prefeitura Municipal de Capelinha – MG CNPJ: 19.229.921/0001-59			EDIFICAÇÃO
	PROJETO: PAVIMENTAÇÃO DA ESTRADA VELHA E DRENAGEM SUPERFICIAL. ART: MG20265273783			
	MUNICÍPIO BENEFICIADO: CAPELINHA – MG TÍTULO: PAVIMENTAÇÃO DADOS CONVÊNIO: N° CONTRATO: 950313/2023 OPERAÇÃO: 1090372-28			
	LOCAL: ESTRADA VELHA, ACESSO ENTRE CAPELINHA E ITAMARANDIBA, CAPELINHA – MG. DATA: 24/08/2026			