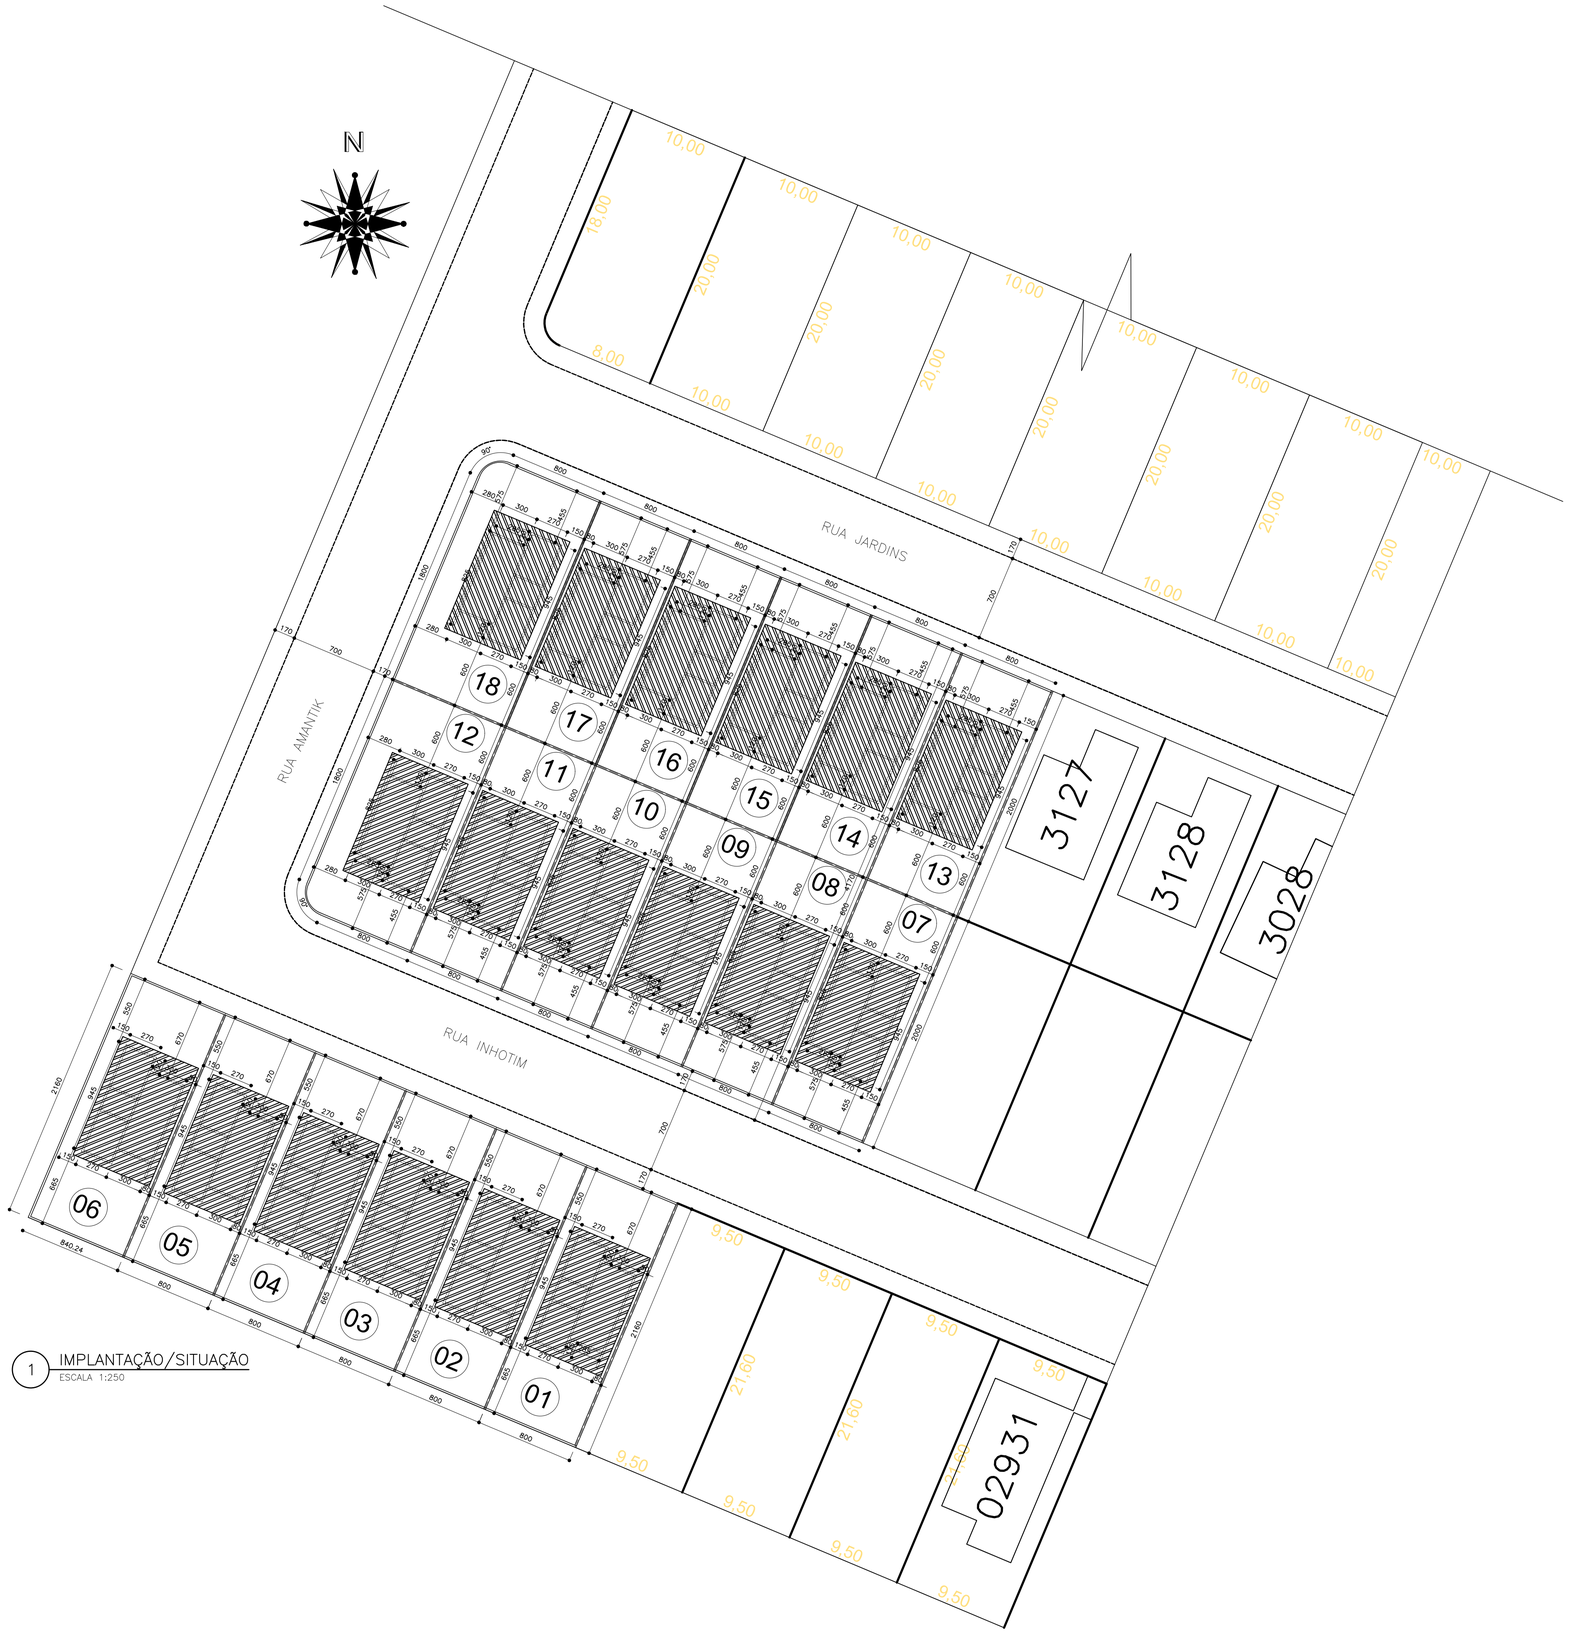

1 IMPLANTAÇÃO/SITUAÇÃO
ESCALA 1:250

LEGENDA

À CONSTRUIR CONSTRUÇÃO NOVA	JARDIM ÁREA PERMEÁVEL	INÍCIO DO ASSENTAMENTO DO PISO
▨	■	⬈

SIMBOLOGIAS

X	PISO	X	TETO	X	DIVERSOS
X	PAREDE	X	RODAPÉ	X	ESQUADRIAS
E	EXISTENTE A SER MANTIDO				

QUADRO DE ÁREAS

TIPO DE ÁREA	ÁREA (m²)
ÁREA DE INTERVENÇÃO EDIFICAÇÃO	53,87 m²
URBANIZAÇÃO	
DEMOLIÇÃO	
ÁREA PERMEÁVEL	
ÁREA TOTAL DE INTERVENÇÃO	53,87 m²

NOTAS

OBSERVAÇÕES GERAIS:

1- TERMO DE COMPROMISSO N° 974105/2024 - OPERAÇÃO CAIXA 1100310-40

2 - CONFERIR MEDIDAS NO LOCAL

3 - NÃO UTILIZAR ESCALA SOBRE PAPEL

4 - EM CASO DE CONFLITO DE COTAS, PREVALECE A DO DESENHO DE MAIOR ESCALA

5 - EM CASO DE DÚVIDAS, CONSULTE SEMPRE O RESPONSÁVEL TÉCNICO

6 - COTAS EM CENTIMETROS

7 - LOTES DE 1 á 6
LOTES DE 7 á 12
LOTES DE 13 á 18

8 - ART MG20254195400

PROJETO APROVADO PELA PREFEITURA MUNICIPAL DE CAPELINHA MG

Documento assinado digitalmente
gov.br LUCAS DE MELO SALEMI
Data: 18/08/2025 17:55:12-0300
Verifique em https://validar.iti.gov.br

RESPONSÁVEL TÉCNICO APROVAÇÃO/ SETOR DE ENGENHARIA
DATA: 18/08/2025

REVISÃO	DESCRIÇÃO	TIPO	ELABORADO	VERIFICADO	DATA
00	EMISSÃO INICIAL	EXE	Francinéia Alves Santos		08/2025

TIPOS DE EMISSÃO			
	A - PRELIMINAR	D - PARA COTAÇÃO	G - CONFORME CONSTRUÍDO
	B - PARA APROVAÇÃO	E - PARA CONSTRUÇÃO	H - CANCELADO
	C - PARA CONHECIMENTO	F - CONFORME COMPRADO	

REALIZAÇÃO: 1

PREFEITURA MUNICIPAL DE CAPELINHA

AVENIDA TICO NEVES, 1455, VISTA ALEGRE - CAPELINHA / MG I CEP.: 39682-542
TELEFONE DE CONTATO: (33) 3516-3012

CONSTRUÇÃO DE UNIDADES HABITACIONAIS
NO RESIDENCIAL JARDINS -
MUNICÍPIO DE CAPELINHA - MINAS GERAIS I CEP: 39680-000

PROJETO DE ARQUITETURA

AUTORIA DO PROJETO:
Documento assinado digitalmente
gov.br FRANCINEIA ALVES SANTOS
Data: 14/08/2025 16:57:18-0300
Verifique em https://validar.iti.gov.br
Francinéia Alves Santos
Engenheira Civil - CREA MG 228513/D

PROPRIETÁRIO:
JONAS BARREIROS DOS SANTOS:32187912604
Assinado digitalmente por JONAS BARREIROS DOS SANTOS:32187912604
Razão: Eu sou o autor deste documento
Local: BRASIL
Data: 2025.08.18 11:59:32-03'00'
Foxit PDF Reader Versão: 2024.4.0
PREFEITURA MUNICIPAL DE CAPELINHA-MG

DATA:	ESCALA:	CÓDIGO:
AGOSTO/2025	INDICADA	PRJ-ARQ

TÍTULO DOS DESENHOS:
IMPLANTAÇÃO/SITUAÇÃO

PRANCHA: 01/02

DIREITOS AUTORAIS RESERVADOS; PROIBIDO REPRODUÇÃO, DIVULGAÇÃO OU ALTERAÇÃO SEM ORDEM EXPRESSA DO AUTOR.

TÍTULO DO ARQUIVO:
FNHIS GEPAD

E

A1
841x594mm