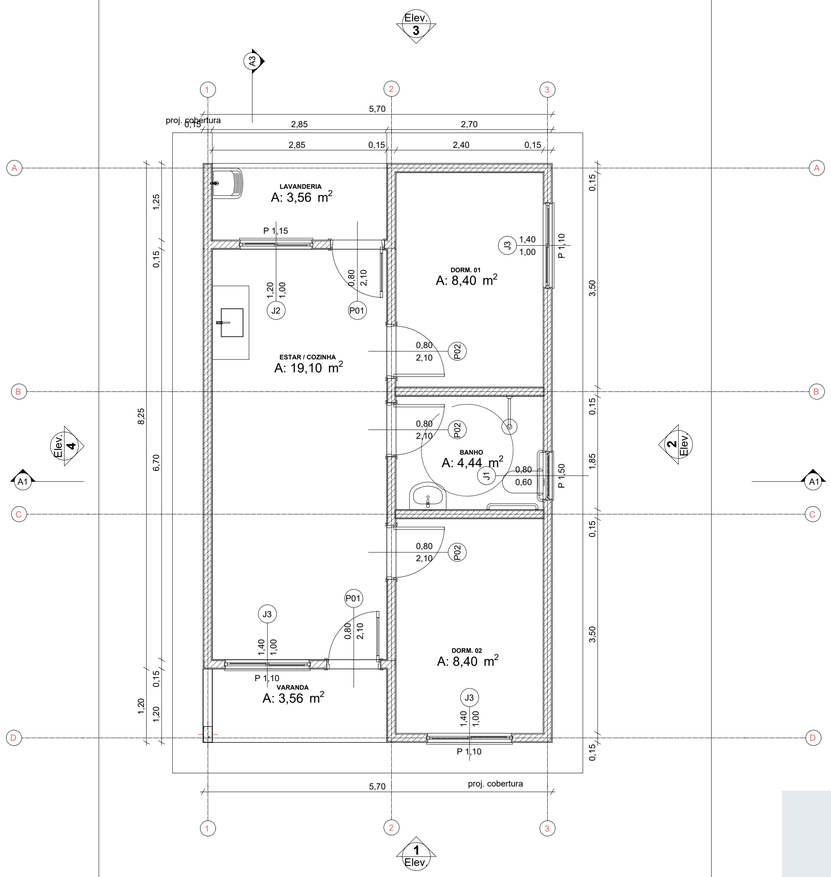

0 Planta Térreo 1:50

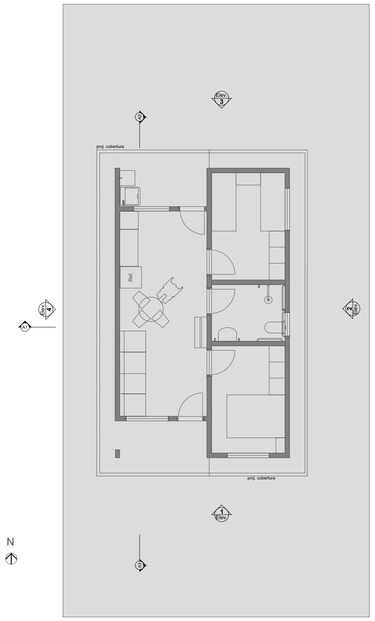

1 LAYOUT 1:100

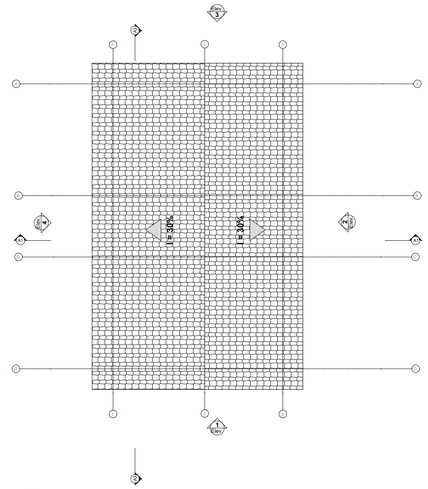

3 Planta Cobertura Escala:1:50

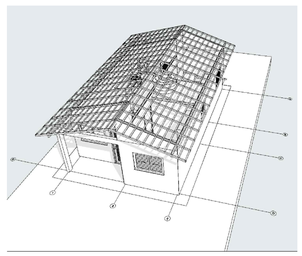

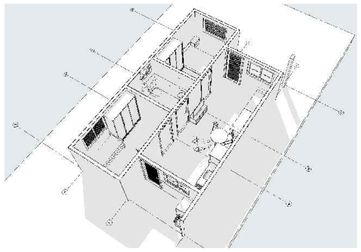

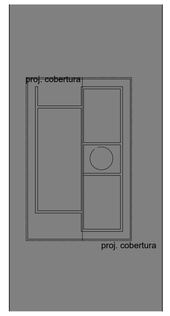

2 Implantação Escala:1:200

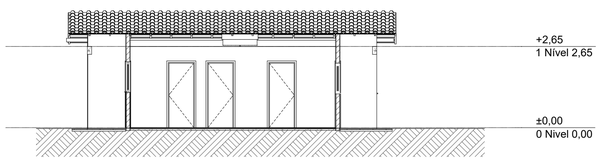

A3 Corte 1:100

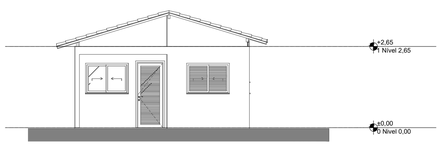

1 Elevação Frontal 1:100

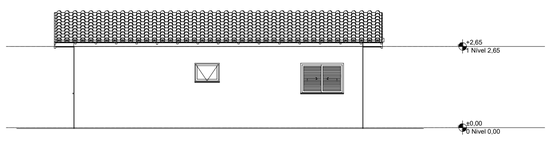

2 Lateral Direita 1:100

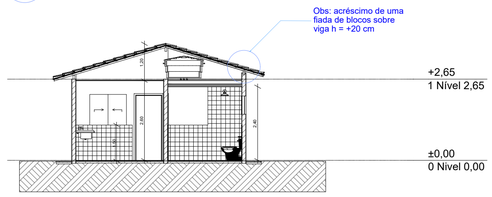

A1 Corte 1:100

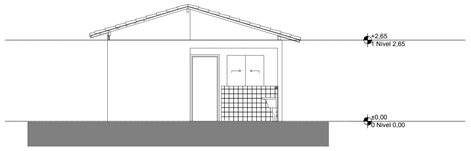

3 Elevação Posterior 1:100

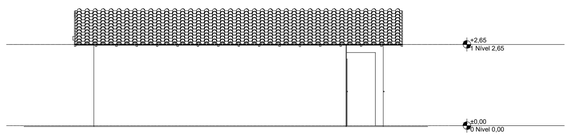

4 Lateral Esquerda 1:100

REV.	DESCRIÇÃO	MODIFICADO POR	DATA

Quadro de Areas

Piso de Origem		Cômodo	Área Medida
Nivel 0,00			
	01	ESTAR / COZINHA	19,10
	02	DORM. 01	8,40
	03	BANHO	4,44
	04	DORM. 02	8,40
	05	VARANDA	3,56
	06	LAVANDERIA	3,56
			47,46 m²

LEGENDA

À CONSTRUIR CONSTRUÇÃO NOVA	JARDIM ÁREA PERMEÁVEL	INÍCIO DO ASSENTAMENTO DO PISO

SIMBOLOGIAS

X	PISO	X	TETO	X	DIVERSOS
X	PAREDE	X	RODAPÉ	X	ESQUADRIAS
E	EXISTENTE A SER MANTIDO				

QUADRO DE ÁREAS

TIPO DE ÁREA	ÁREA (m²)
ÁREA DE INTERVENÇÃO EDIFICAÇÃO	53,87 m²
URBANIZAÇÃO	
DEMOLIÇÃO	
ÁREA PERMEÁVEL	
ÁREA TOTAL DE INTERVENÇÃO	53,87 m²

NOTAS

OBSERVAÇÕES GERAIS:

1- TERMO DE COMPROMISSO N° 974105/2024 - OPERAÇÃO CAIXA 1100310-40
2 - CONFERIR MEDIDAS NO LOCAL
3 - NÃO UTILIZAR ESCALA SOBRE PAPEL
4 - EM CASO DE CONFLITO DE COTAS, PREVALECE A DO DESENHO DE MAIOR ESCALA
5 - EM CASO DE DÚVIDAS, CONSULTE SEMPRE O RESPONSÁVEL TÉCNICO
6 - COTAS EM METROS
7 - ART MG20254195400

PROJETO APROVADO PELA PREFEITURA MUNICIPAL DE CAPELINHA MG

Documento assinado digitalmente
gov.br LUCAS DE MELO SALEMI
Data: 18/08/2025 18:03:47-0300
Verifique em https://validar.iti.gov.br

RESPONSÁVEL TÉCNICO APROVAÇÃO/ SETOR DE ENGENHARIA
DATA: 18/08/2025

REVISÃO	DESCRIÇÃO	TIPO	ELABORADO	VERIFICADO	DATA
00	EMISSÃO INICIAL	EXE	Francinéia Alves Santos		08/2025

TIPOS DE EMISSÃO			
	A - PRELIMINAR	D - PARA COTAÇÃO	G - CONFORME CONSTRUÍDO
	B - PARA APROVAÇÃO	E - PARA CONSTRUÇÃO	H - CANCELADO
	C - PARA CONHECIMENTO	F - CONFORME COMPRADO	

REALIZAÇÃO: 1

PREFEITURA MUNICIPAL DE CAPELINHA

AVENIDA TICO NEVES, 1455, VISTA ALEGRE - CAPELINHA / MG I CEP.: 39682-542
TELEFONE DE CONTATO: (33) 3516-3012

CONSTRUÇÃO DE UNIDADES HABITACIONAIS
NO MUNICÍPIO DE CAPELINHA - MINAS GERAIS I CEP: 39680-000

PROJETO DE ARQUITETURA

AUTORIA DO PROJETO:
Documento assinado digitalmente
gov.br FRANCINEIA ALVES SANTOS
Data: 14/08/2025 16:54:52-0300
Verifique em https://validar.iti.gov.br
Francinéia Alves Santos
Engenheira Civil - CREA MG 228513/D

PROPRIETÁRIO: JONAS BARREIROS DOS SANTOS:32187912604 2604
Assinado digitalmente por JONAS BARREIROS DOS SANTOS:32187912604 ND: C=BR, O=ICP-Brasil, OU=AC SOLUTI v5, OU=25168613000100, OU=Videoconferencia, OU=AC SOLUTI v5, CN=JONAS BARREIROS DOS SANTOS:32187912604
Motivo: Eu sou o autor deste documento
Localização:
Data: 2025-08-18 11:07:12-0700
Foxit PDF Reader Version: 2024.4.0
PREFEITURA MUNICIPAL DE CAPELINHA-MG

DATA:	ESCALA:	CÓDIGO:
AGOSTO/2025	INDICADA	PRJ-ARQ

TÍTULO DOS DESENHOS:
PLANTA TÉRREO
LAYOUT
PLANTA COBERTURA
IMPLANTAÇÃO
CORTES
ELEVAÇÃO FRONTAL
ELEVAÇÃO POSTERIOR
LATERAL DIREITA
LATERAL ESQUERDA

PRANCHA: 01 / 01

DIREITOS AUTORAIS RESERVADOS; PROIBIDO REPRODUÇÃO, DIVULGAÇÃO OU ALTERAÇÃO SEM ORDEM EXPRESSA DO AUTOR.

TÍTULO DO ARQUIVO: FNHIS GEPAD

E

A1 841x594mm