
[illegible][illegible][illegible]

Tipo de carga	Potência instalada (kVA)	Fator de demanda (%)	Demanda (kVA)
Iluminação e TUG's (Casas e apartamentos)	1.23	75.00	0.92
Uso Específico	9.49	100.00	9.49
		TOTAL	10.41

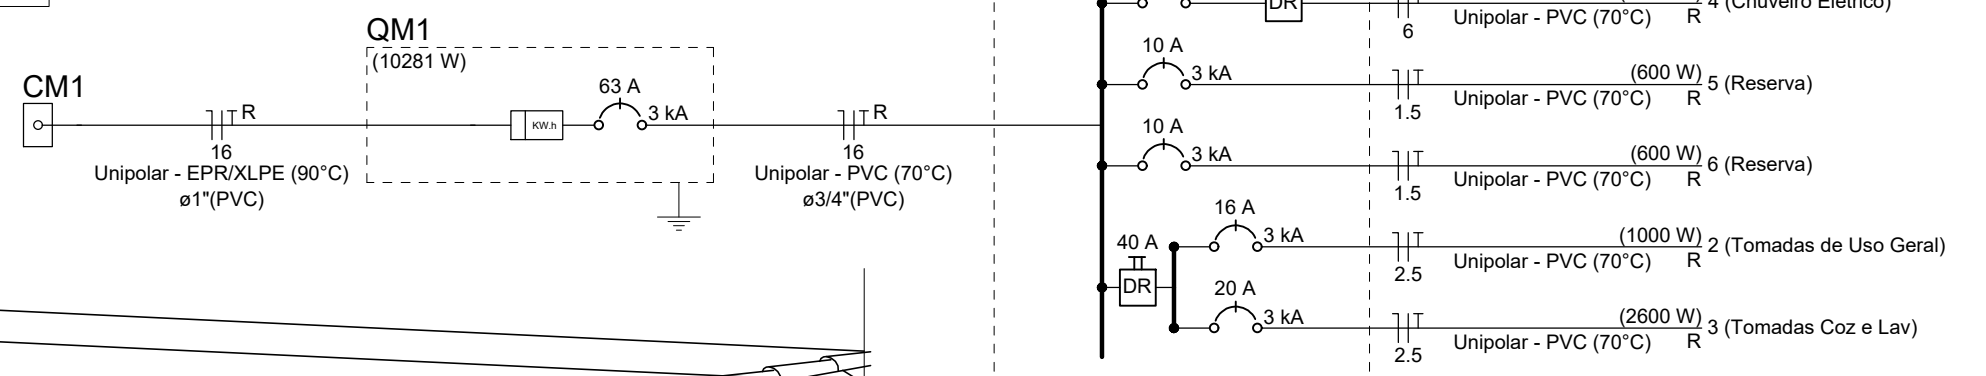

QUADRO DE ÁREAS	
TIPO DE ÁREA	ÁREA (m²)
ÁREA DE INTERVENÇÃO EDIFICAÇÃO	53,87 m²
URBANIZAÇÃO	
DEMOLIÇÃO	
ÁREA PERMEÁVEL	
ÁREA TOTAL DE INTERVENÇÃO	53,87 m²

NOTAS

- OBSERVAÇÕES GERAIS:
- 1- TERMO DE COMPROMISSO N° 974/105/2024 - OPERAÇÃO CAIXA 1100310-40
  - 2 - CONFERIR MEDIDAS NO LOCAL
  - 3 - NÃO UTILIZAR ESCALA SOBRE PAPEL
  - 4 - EM CASO DE CONFLITO DE COTAS, PREVALEÇA A DO DESENHO DE MAIOR ESCALA
  - 5 - EM CASO DE DÚVIDAS, CONSULTE SEMPRE O RESPONSÁVEL TÉCNICO
  - 6 - COTAS EM CENTÍMETROS
  - 7 - ART MG20254195400

REVISÃO	DESCRIÇÃO	TIPO	ELABORADO	VERIFICADO	DATA
00	EMIÇÃO INICIAL	EXE	Francinéia Alves Santos		08/2025
01	EMIÇÃO INICIAL	EXE	Francinéia Alves Santos		09/2025

TIPOS DE EMIÇÃO	A - PRELIMINAR	D - PARA COTAÇÃO	G - CONFORME CONSTRUÍDO
	B - PARA APROVAÇÃO	E - PARA CONSTRUÇÃO	H - CANCELADO
	C - PARA CONHECIMENTO	F - CONFORME COMPRADO	



**PREFEITURA MUNICIPAL DE CAPELINHA**  
AVENIDA TICO NEVES, 1455, VISTA ALEGRE - CAPELINHA / MG | CEP.: 39682-542  
TELEFONE DE CONTATO: (33) 3516-3012

CONSTRUÇÃO DE UNIDADES HABITACIONAIS  
NO BAIRRO NOVO HORIZONTE E RESIDENCIAL JARDINS  
MUNICÍPIO DE CAPELINHA - MINAS GERAIS | CEP: 39680-000

## PROJETO DE ELÉTRICO

AUTORIA DO PROJETO:

PROPRIETÁRIO:

gov.br

Documento assinado digitalmente  
FRANCINEIA ALVES SANTOS  
Data: 17/09/2025 15:17:58-0300  
Verifique em <https://validar.iti.gov.br>

Francinéia Alves Santos  
Engenheira Civil - CREA MG 228513/D

PREFEITURA MUNICIPAL DE CAPELINHA-MG

DATA: \_\_\_\_\_  
SETEMBRO/2025

ESCALA:  
INDICADA


CÓDIGO:  
PR.LARQ

TÍTULO DOS DESENHOS:  
INSTALAÇÕES ELÉTRICAS

01 / 01





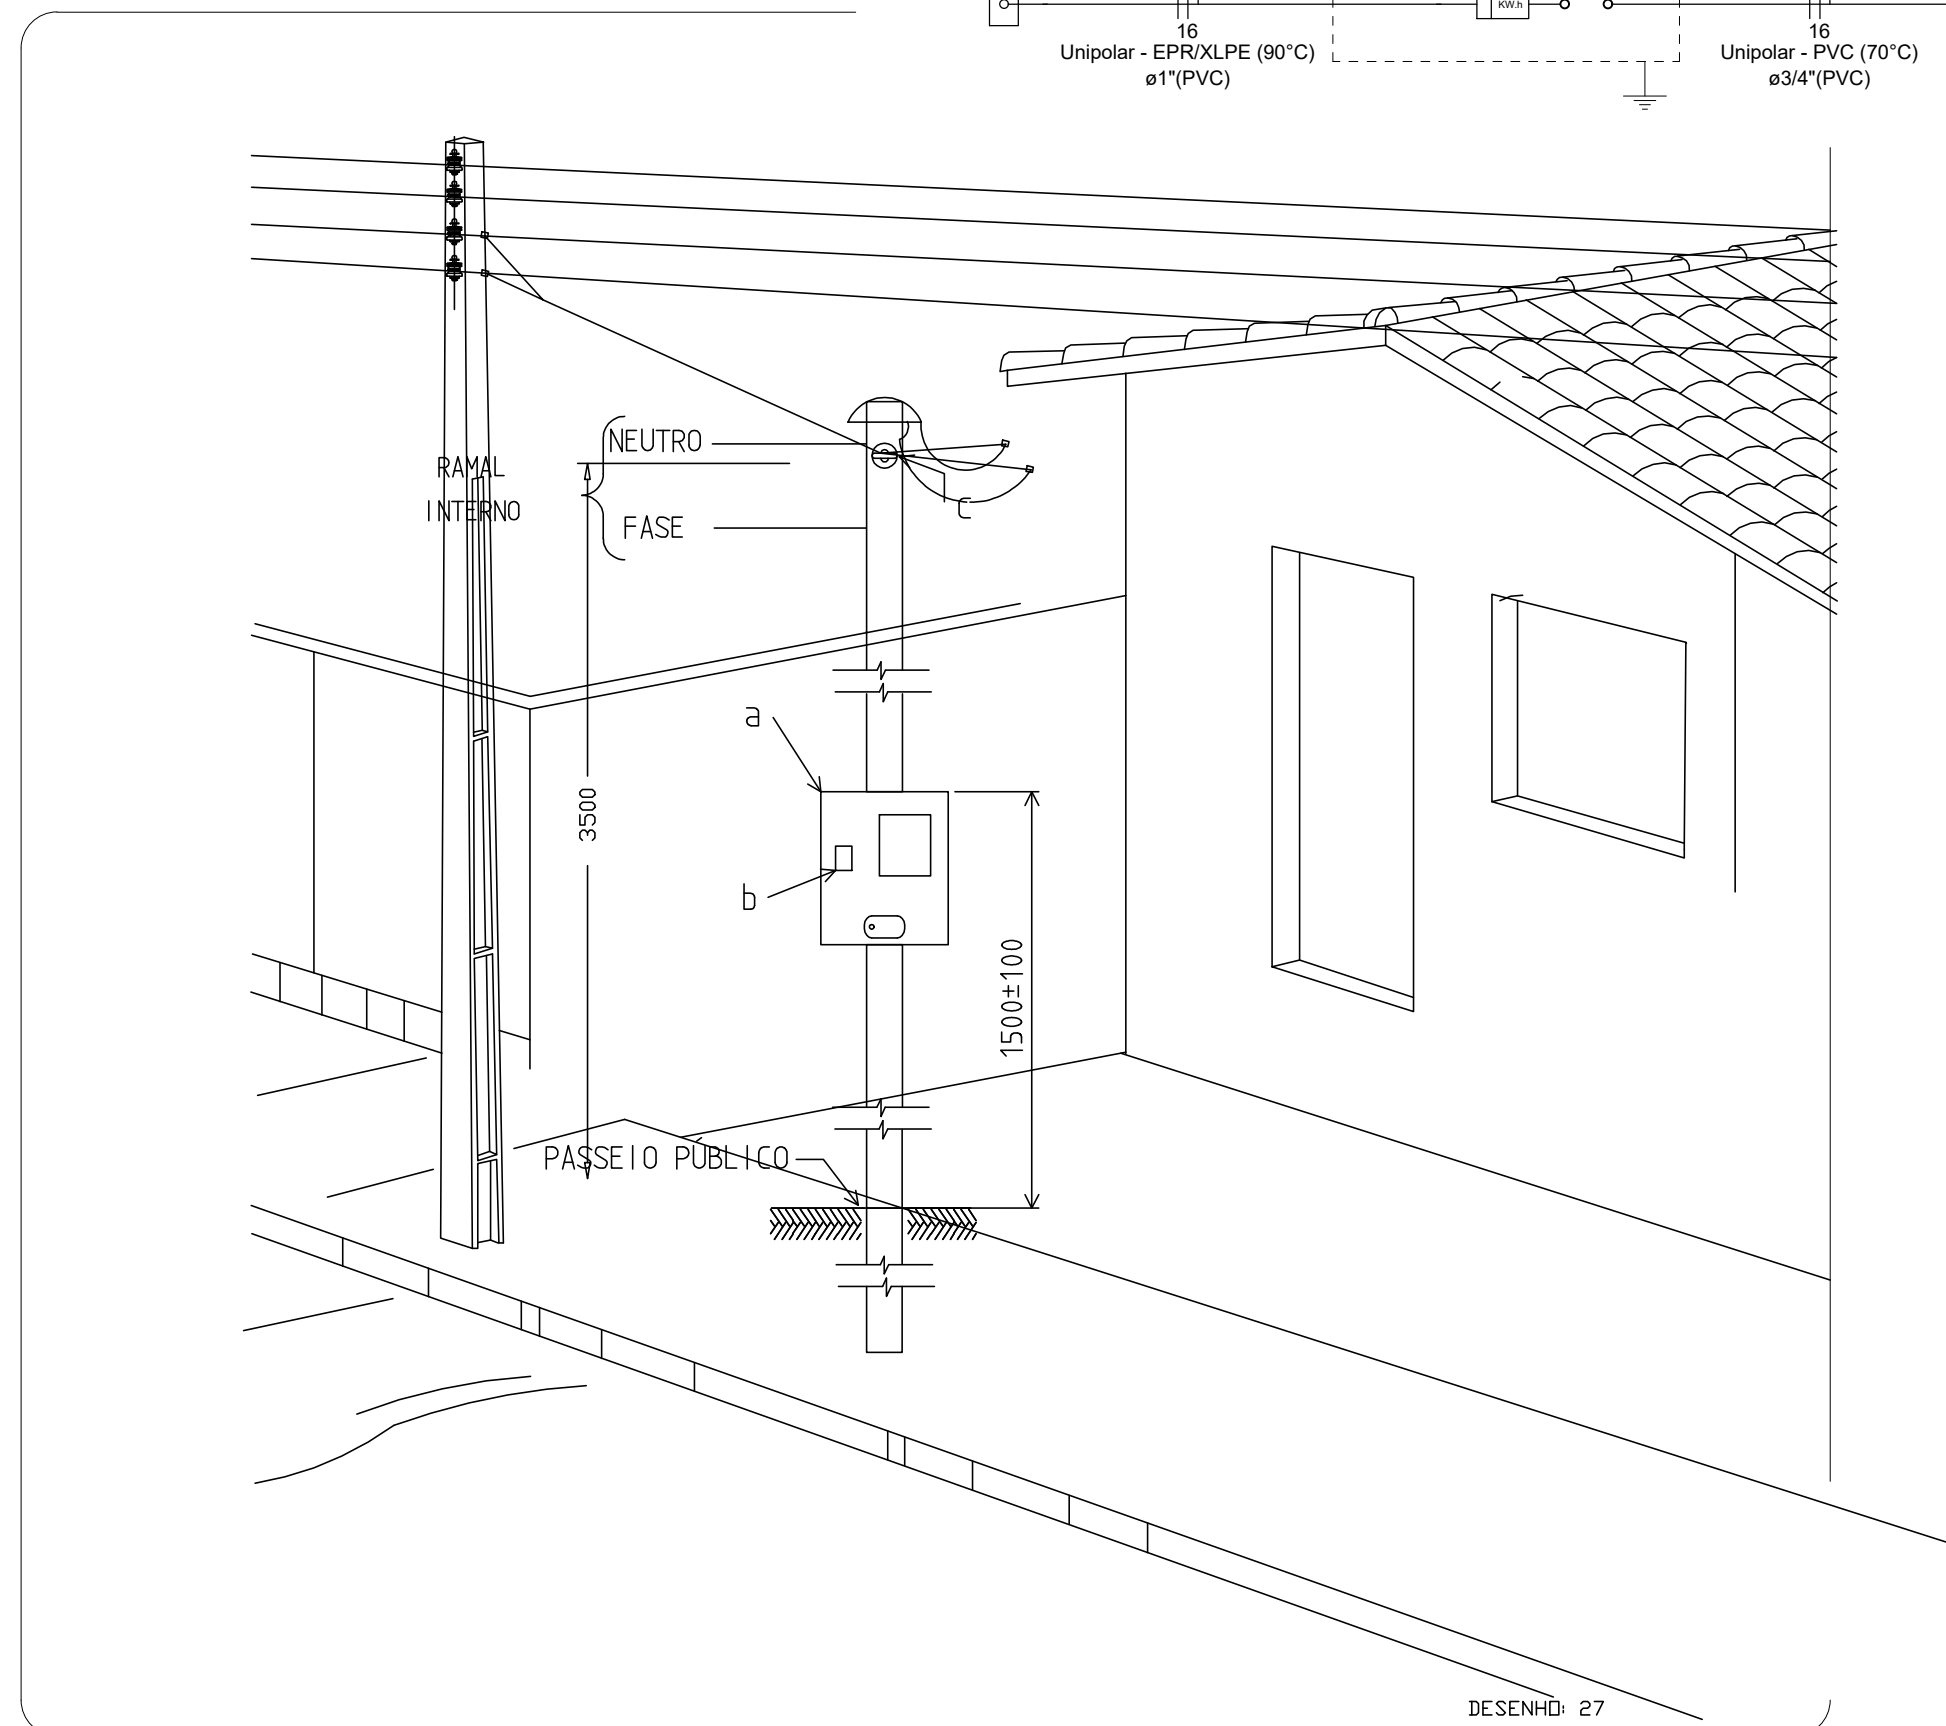


DIREITOS AUTORAIS RESERVADOS; PROIBIDO REPRODUÇÃO, DIVULGAÇÃO OU ALTERAÇÃO SEM ORDEM EXPRESSA DO AUTOR.

TÍTULO DO ARQUIVO:  
FNHIS GEPAD



Aérea medição monofásica- Padrão econômico

Legenda	
	Caixa 2x4" de embutir
	↔ Caixa de passagem
	Medidor
	Interruptor simples 1 tecla - 1,10m do piso
	Interruptor simples 2 teclas - 1,10m do piso
	Lâmpada Led 12W A60
	Lâmpada Led 9W A60
	Ponto de TV a 0,30m do piso
	Pulsador de campainha 1 tecla - 1,10m do piso
	Quadro de distribuição
	Timbre
	Tomada alta a 2,20m do piso
	Tomada baixa a 0,30m do piso
	Tomada média a 1,10m do piso
	Entrada de serviço

Legenda de condutos	
Elétrica	
	Direta
	Teto
	Alta
	Baixa
	Piso
Lógica	
	Piso
TV Cabo	
	Direta