



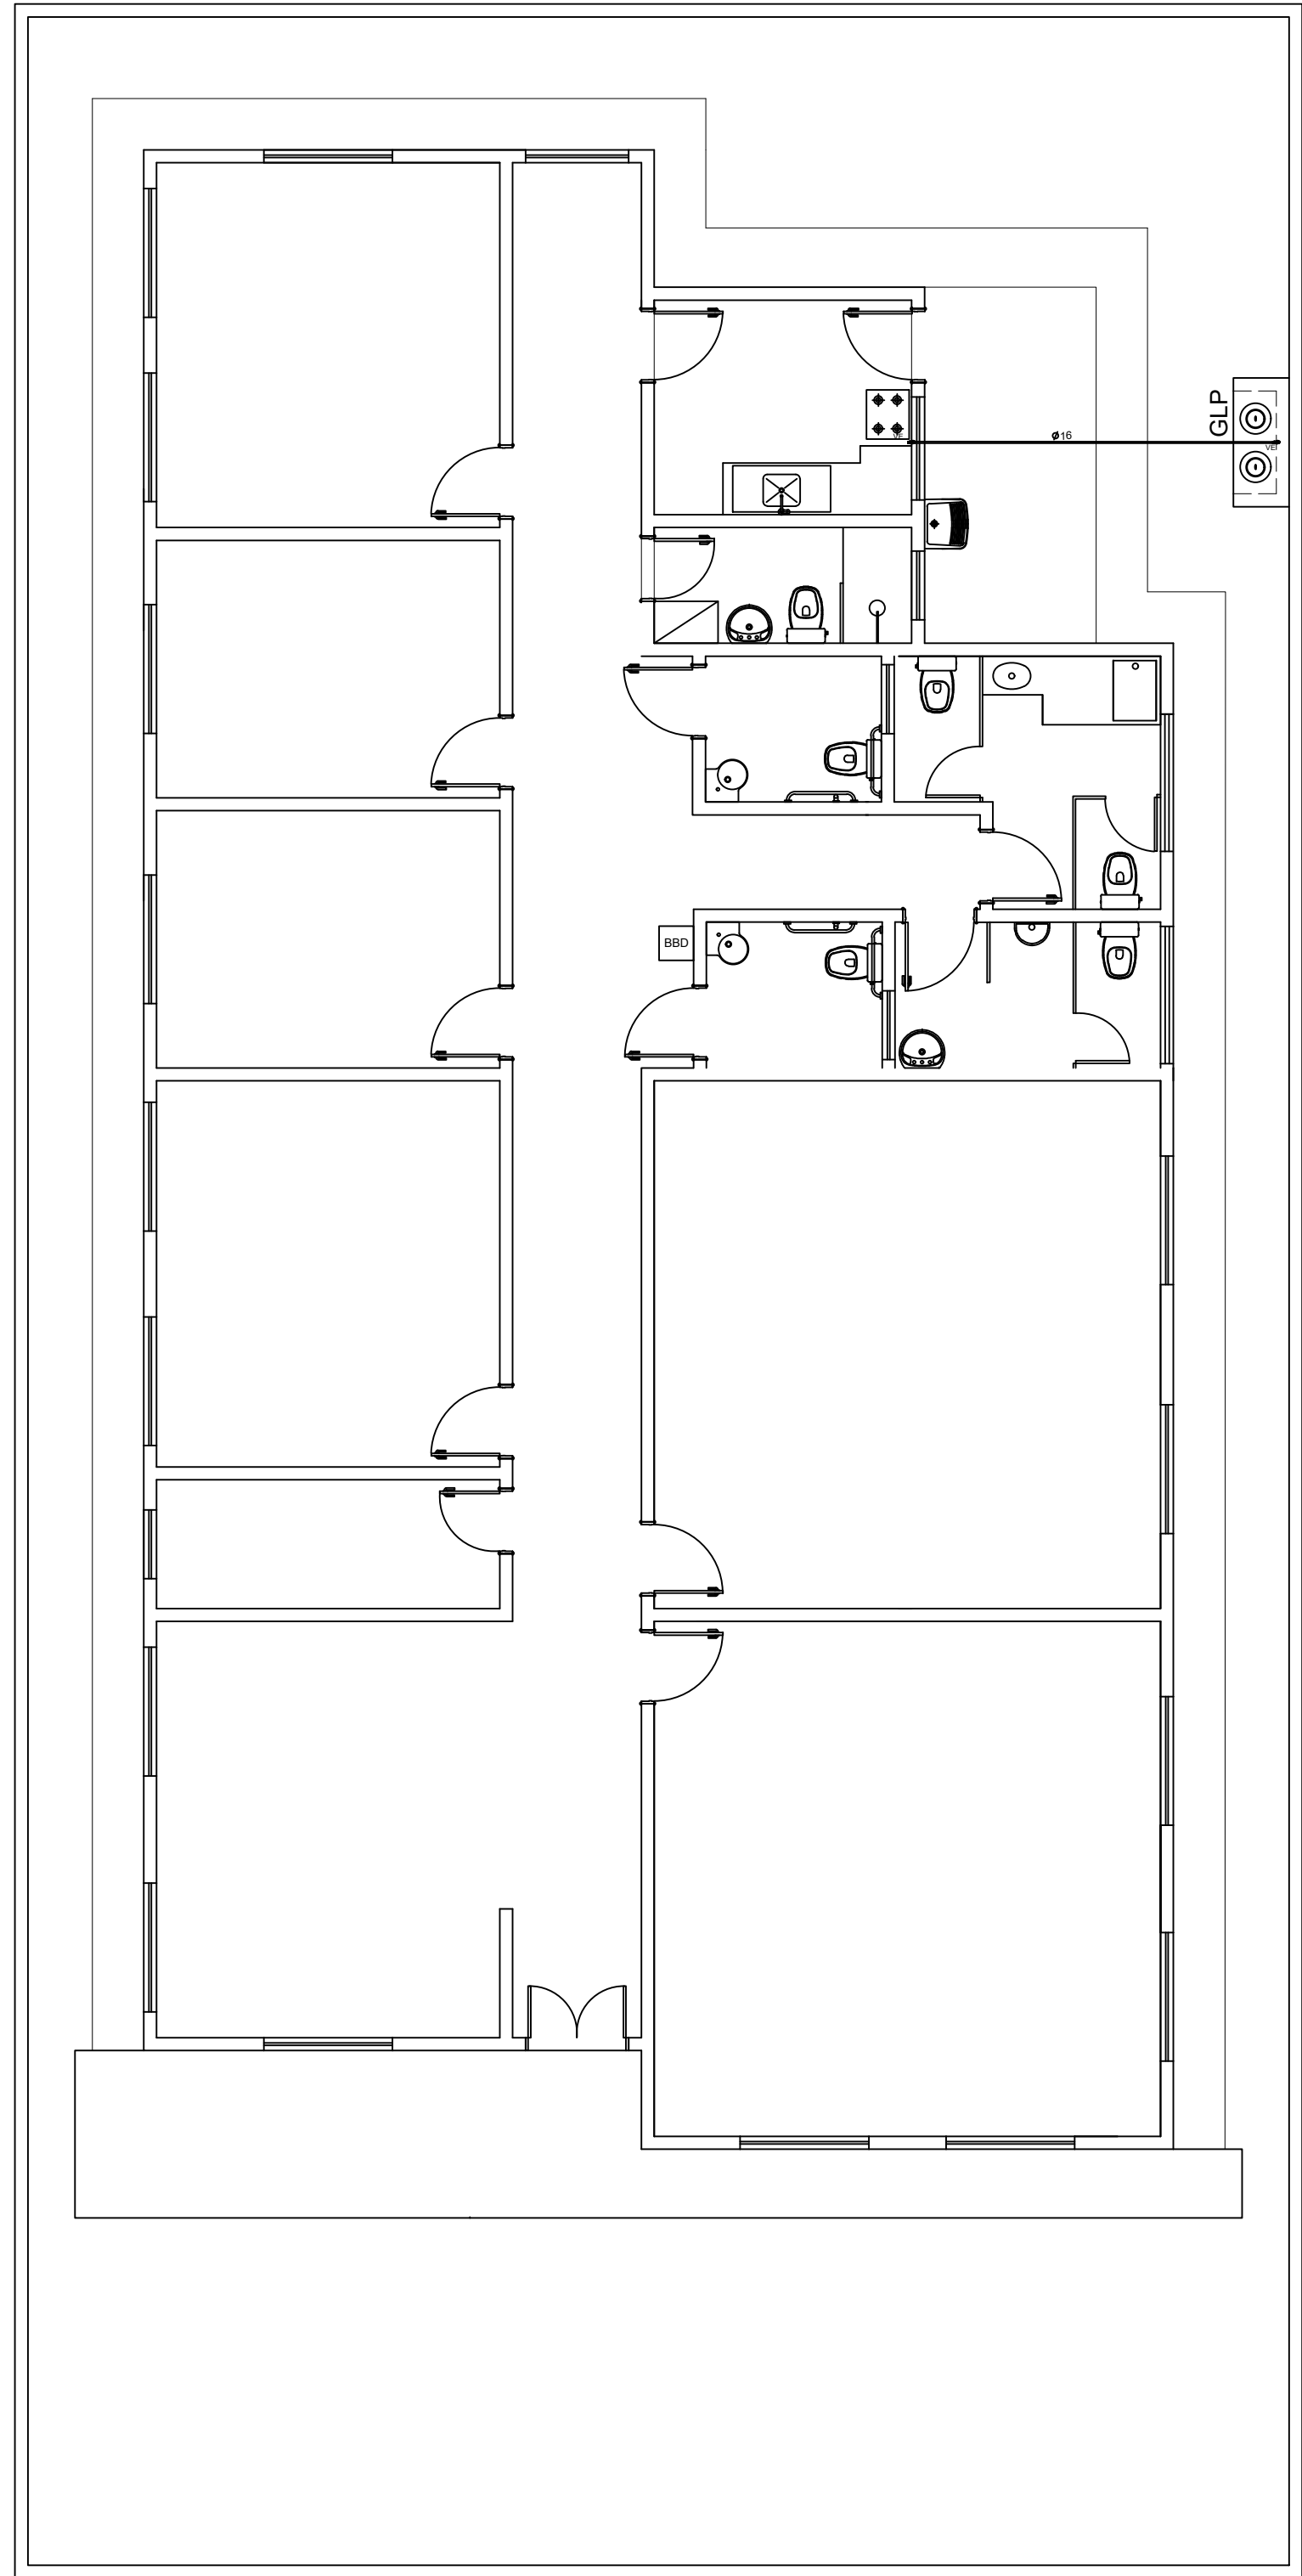

DETALHE ABRIGO GLP

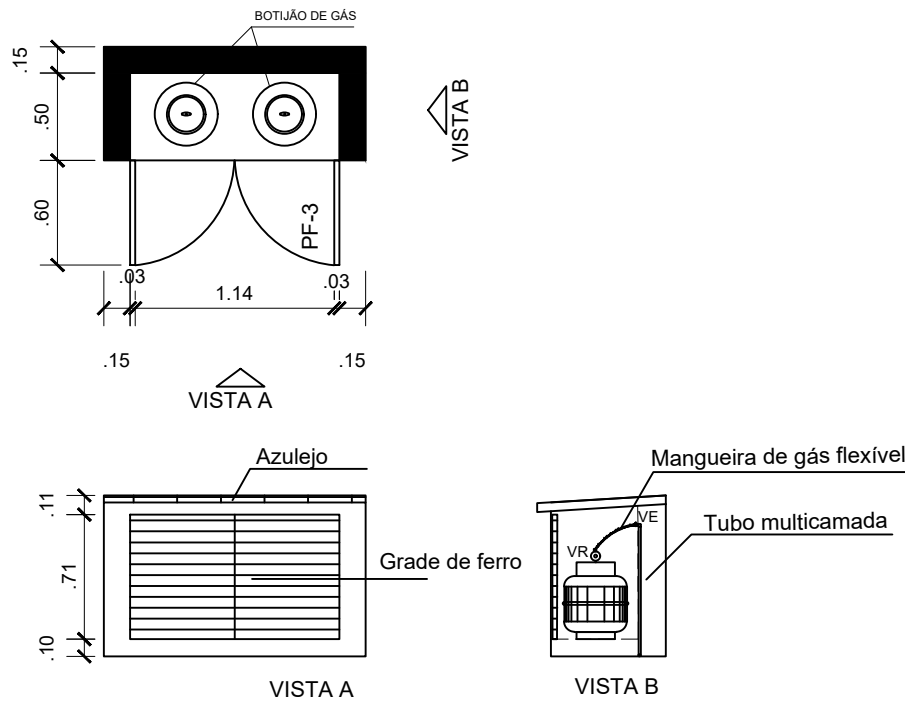

LEGENDAS

SIMBOLOGIA	DESCRIÇÃO
	TUBO MULTICAMADA EMBUTIDO NO PISO OU PAREDE
	DIÂMETRO NOMINAL DO TUBO MULTICAMADA
VR	VÁLVULA REGULADORA DE GÁS
VE	VÁLVULA ESFERA

NOTAS:

- Os tubos multicamadas embutidos no piso ou parede devem ser totalmente envolvidos por argamassa com espessura mínima de 20mm.
- Os tubos enterrados deverão estar a 30 cm de profundidade.
- Os tubos não poderão ter emendas.
- Para curvas no tubo multicamada, deverão ser obedecidas as recomendações do fabricante.
- O abrigo dos botijões deve ser bem ventilado.

NOTAS		
- COTAS EM CENTÍMETROS; - COTAS DE NÍVEL EM METROS; - CONFERIR MEDIDAS, ABERTURAS, NÍVEIS E PRUMOS NO LOCAL; - MEDIDAS EM COTAS PREVALECEM SOBRE O DESENHO; - ESSE DESENHO DEVE SER IMPRESSO COLORIDO; - NORTE DEVE SER INDICADO		
DATA MARÇO DE 2026	OBRA: CRAS E SCFV	FOLHA
ENDEREÇO: RUA SILVA BASTOS, Nº 231 E Nº239, BAIRRO: CENTRO		
MUNICÍPIO SPF-MG	CONVENTE: PREFEITURA MUNICIPAL DE SÃO P. DOS FERROS-MG	01 / 01
RESPONSÁVEL TÉCNICO PELO PROJETO: JULIANO OLIVEIRA VASCONCELOS		
Nº DO CREA/CAU: MG 220.240/D		
ASSINATURA DO RT DE PROJETO:		
ASSINATURA DO(A) PREFEITO(A):		