



FACHADA 01
ESCALA 1:50

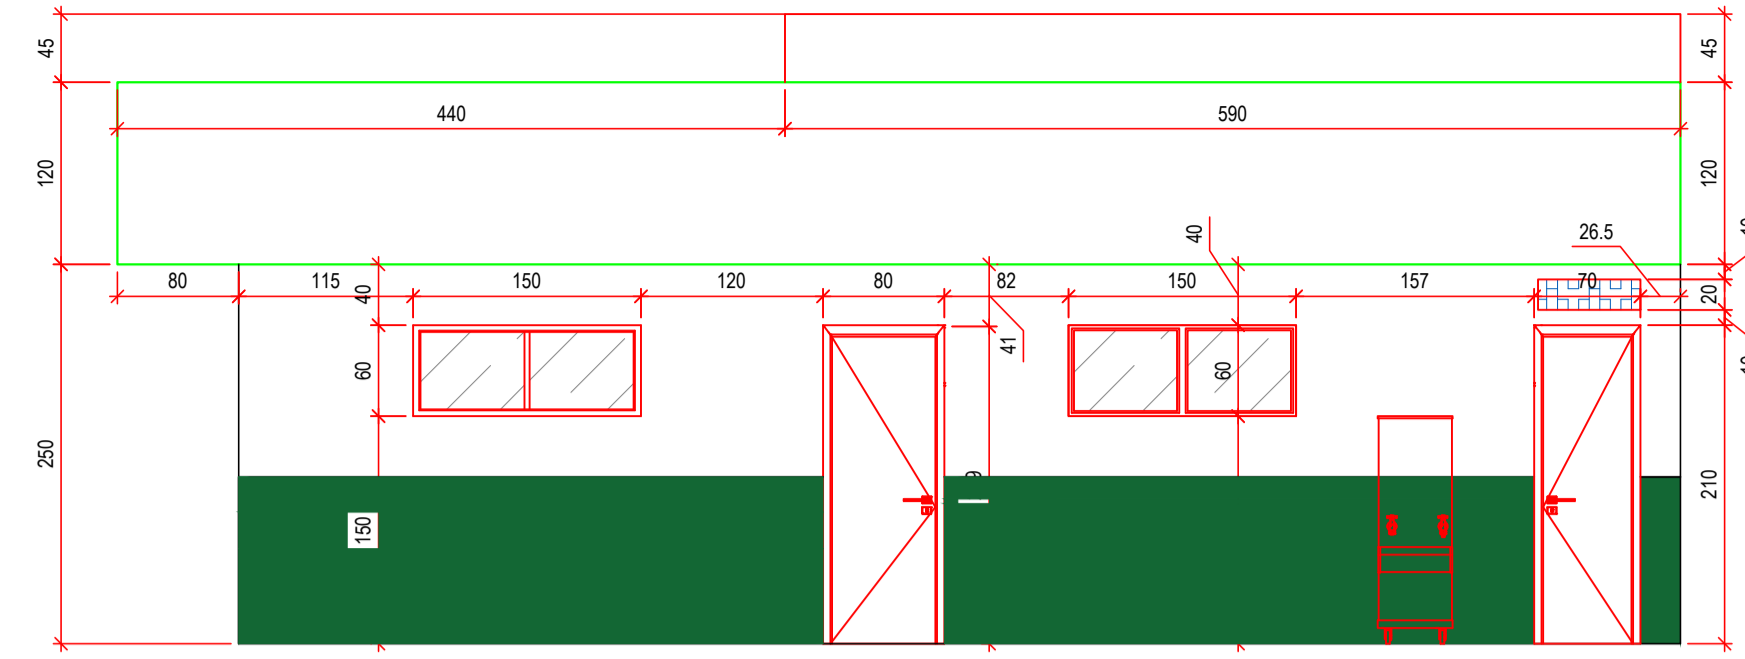

FACHADA 02
ESCALA 1:50



LOCALIZAÇÃO 20°28'5.04"S 42°29'9.26"O

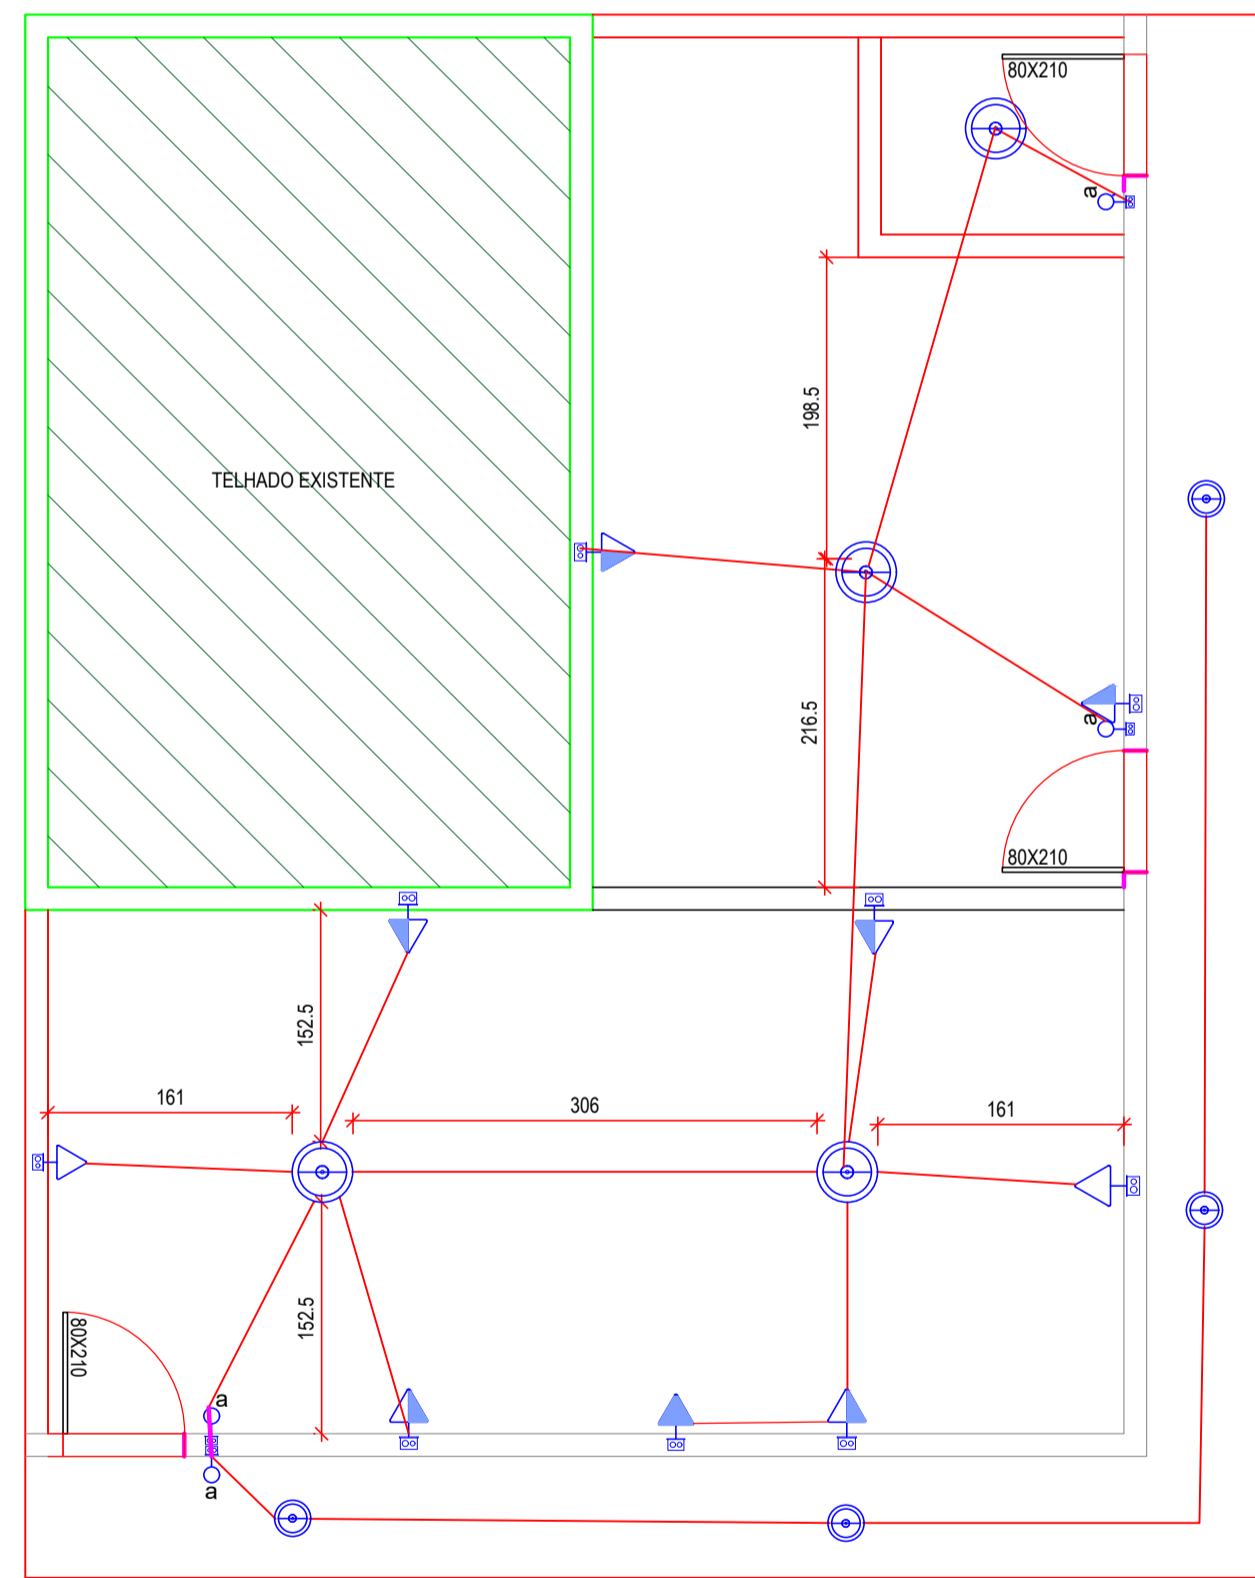

ELÉTRICO
ESCALA 1:50

Legenda	
	Tomadas baixas a 0,30m do piso
	Tomadas médias a 1,20m do piso
	Tomada alta a 2,20m do piso
	Interruptor simples 1 tecla - 1,20m do piso
	Ponto genérico de luz 15W

Prefeitura Municipal de Sericita PROJETO ARQUITETÔNICO			DBRA N.º
PROPRIETÁRIO Prefeitura Municipal de Sericita			DES. N.º
DBRA CONSTRUÇÃO DE DESPENSA E SALA - ACADEMIA MUNICIPAL COORDENADA 20°28'5.04"S - 42°29'9.26"O			02
ENDEREÇO Rua José Ângelo Filho, Bairro Gomes Cardoso			
TÍTULO Fachada 01, Fachada 02, Localização, e Elétrico			REV. N.º
TATIANE APARECIDA QUEIROZ VIANA ENGENHEIRA CIVIL - CREA MG-214.170/D			
DATA ABRIL/2026	ESCALA Indicada	FCK	CONFERENTE/REVISOR TATIANE APARECIDA QUEIROZ VIANA