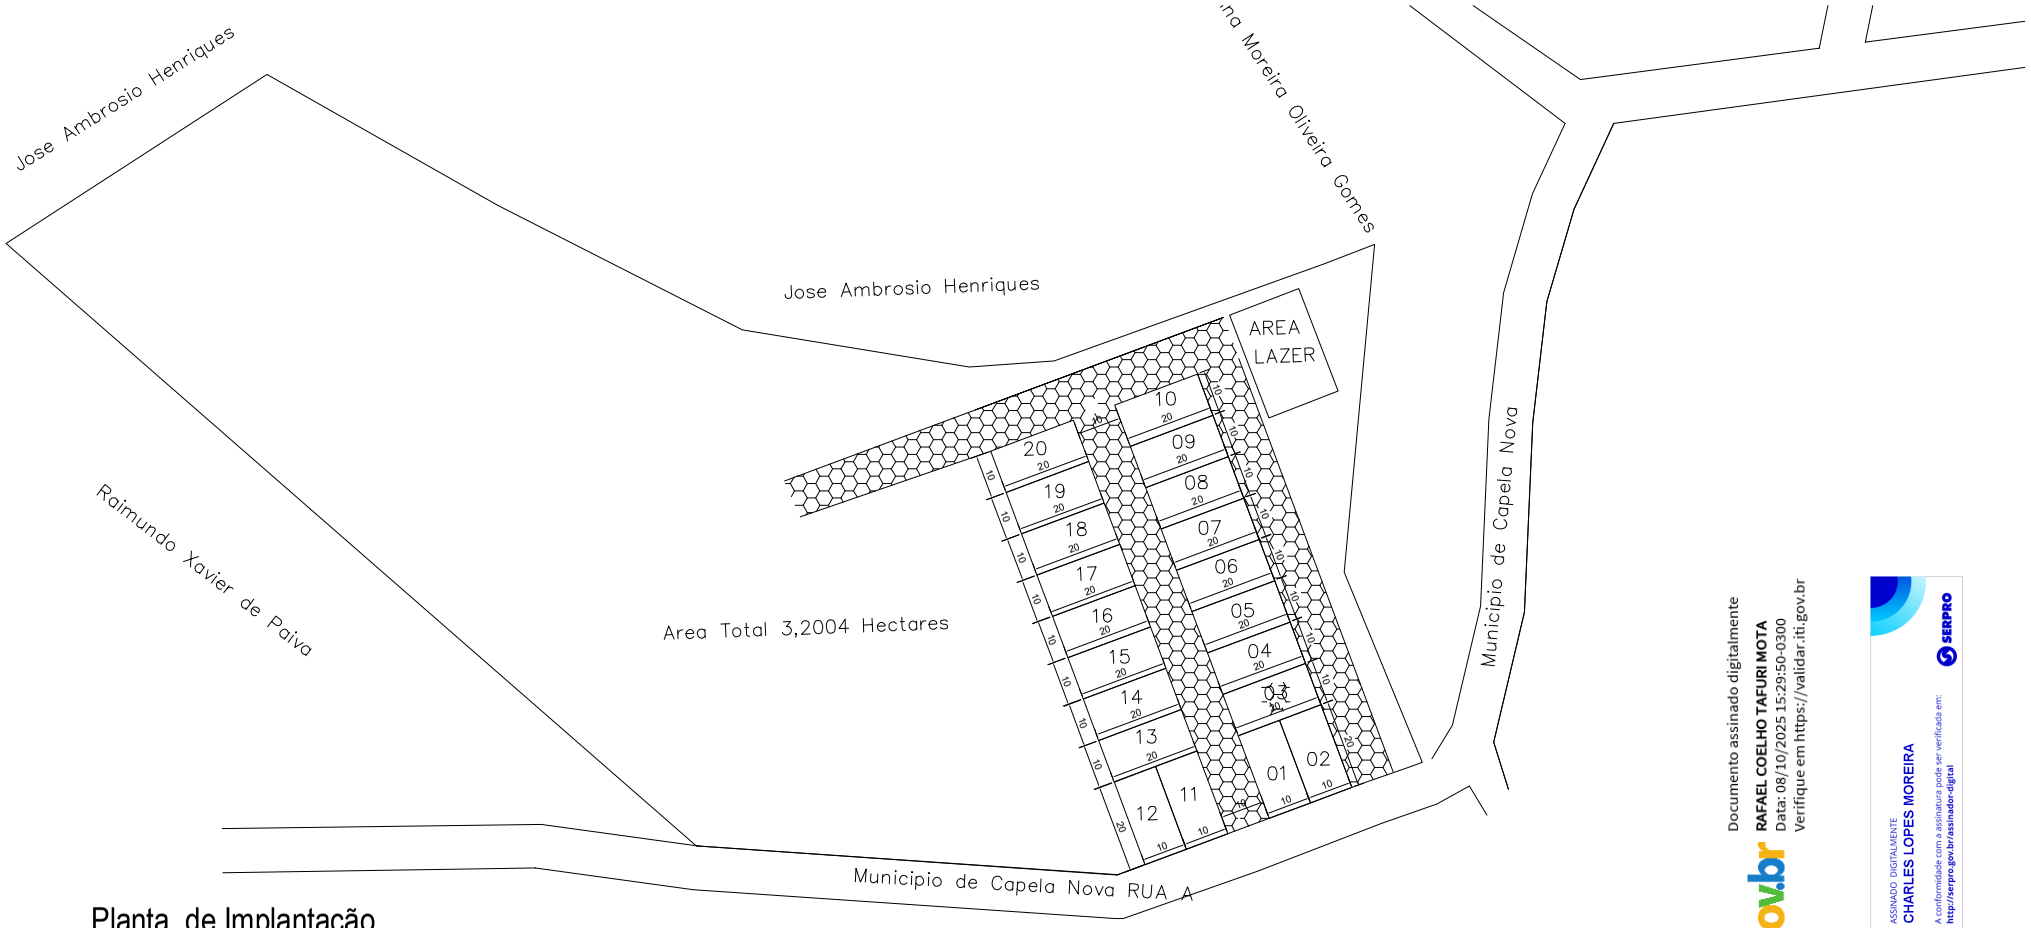

Planta de Implantação
Escala : 1/60

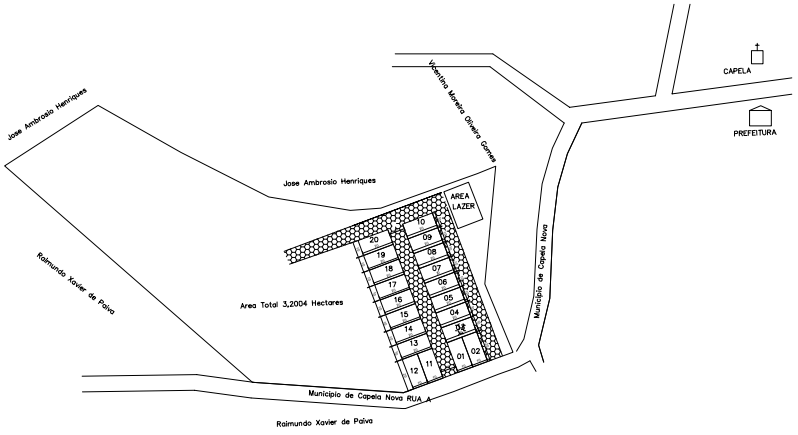

Planta de Implantação
Escala : 1/120

Documento assinado digitalmente
RAFAEL COELHO TAFURI MOTA
Data: 08/10/2025 15:29:50-0300
Verifique em https://validar.iti.gov.br

ASSINADO DIGITALMENTE
CHARLES LOPES MOREIRA
A conformidade com a assinatura pode ser verificada em:
http://serpro.gov.br/assinador-digital

Aprovações e Registros.

MUNICÍPIO DE SENHORA DOS REMÉDIOS

ATIVA CONSULTORIA & PROJETOS	Responsavel Técnico: Rafael Coelho Tafuri Mota - CREA MG: 248834 D		
	Prefeito Municipal: Gilberto do Nascimento	CNPJ: 19.259.951/0001-08	Cria:
		E-mail:	

Título: PROJETO BASICO DE IMPLANTAÇÃO

Tipo: EMPREENDIMENTO MCMV MUNICIPIO DE CAPELA NOVA		Area: 3,2004 Hectares
Endereço da obra: RUA A - CAPELA NOVA- MG	Escala: Indicada	Folha: 01 / 01
	Data: Out de 2025	
Conteúdo: Croqui de Localização e Implantação de Empreendimento Habitacional Programa Minha Casa Minha Vida - MCMV		Revisão N°: 01
		Data: 04/10/2025

Formato A1 - Interno : 806 x 574 mm.
Engenheiro Civil Edson Dutra Pereira - CREA MG 30.059/D
E-mail : edsondutra@edsondutra.com.br