


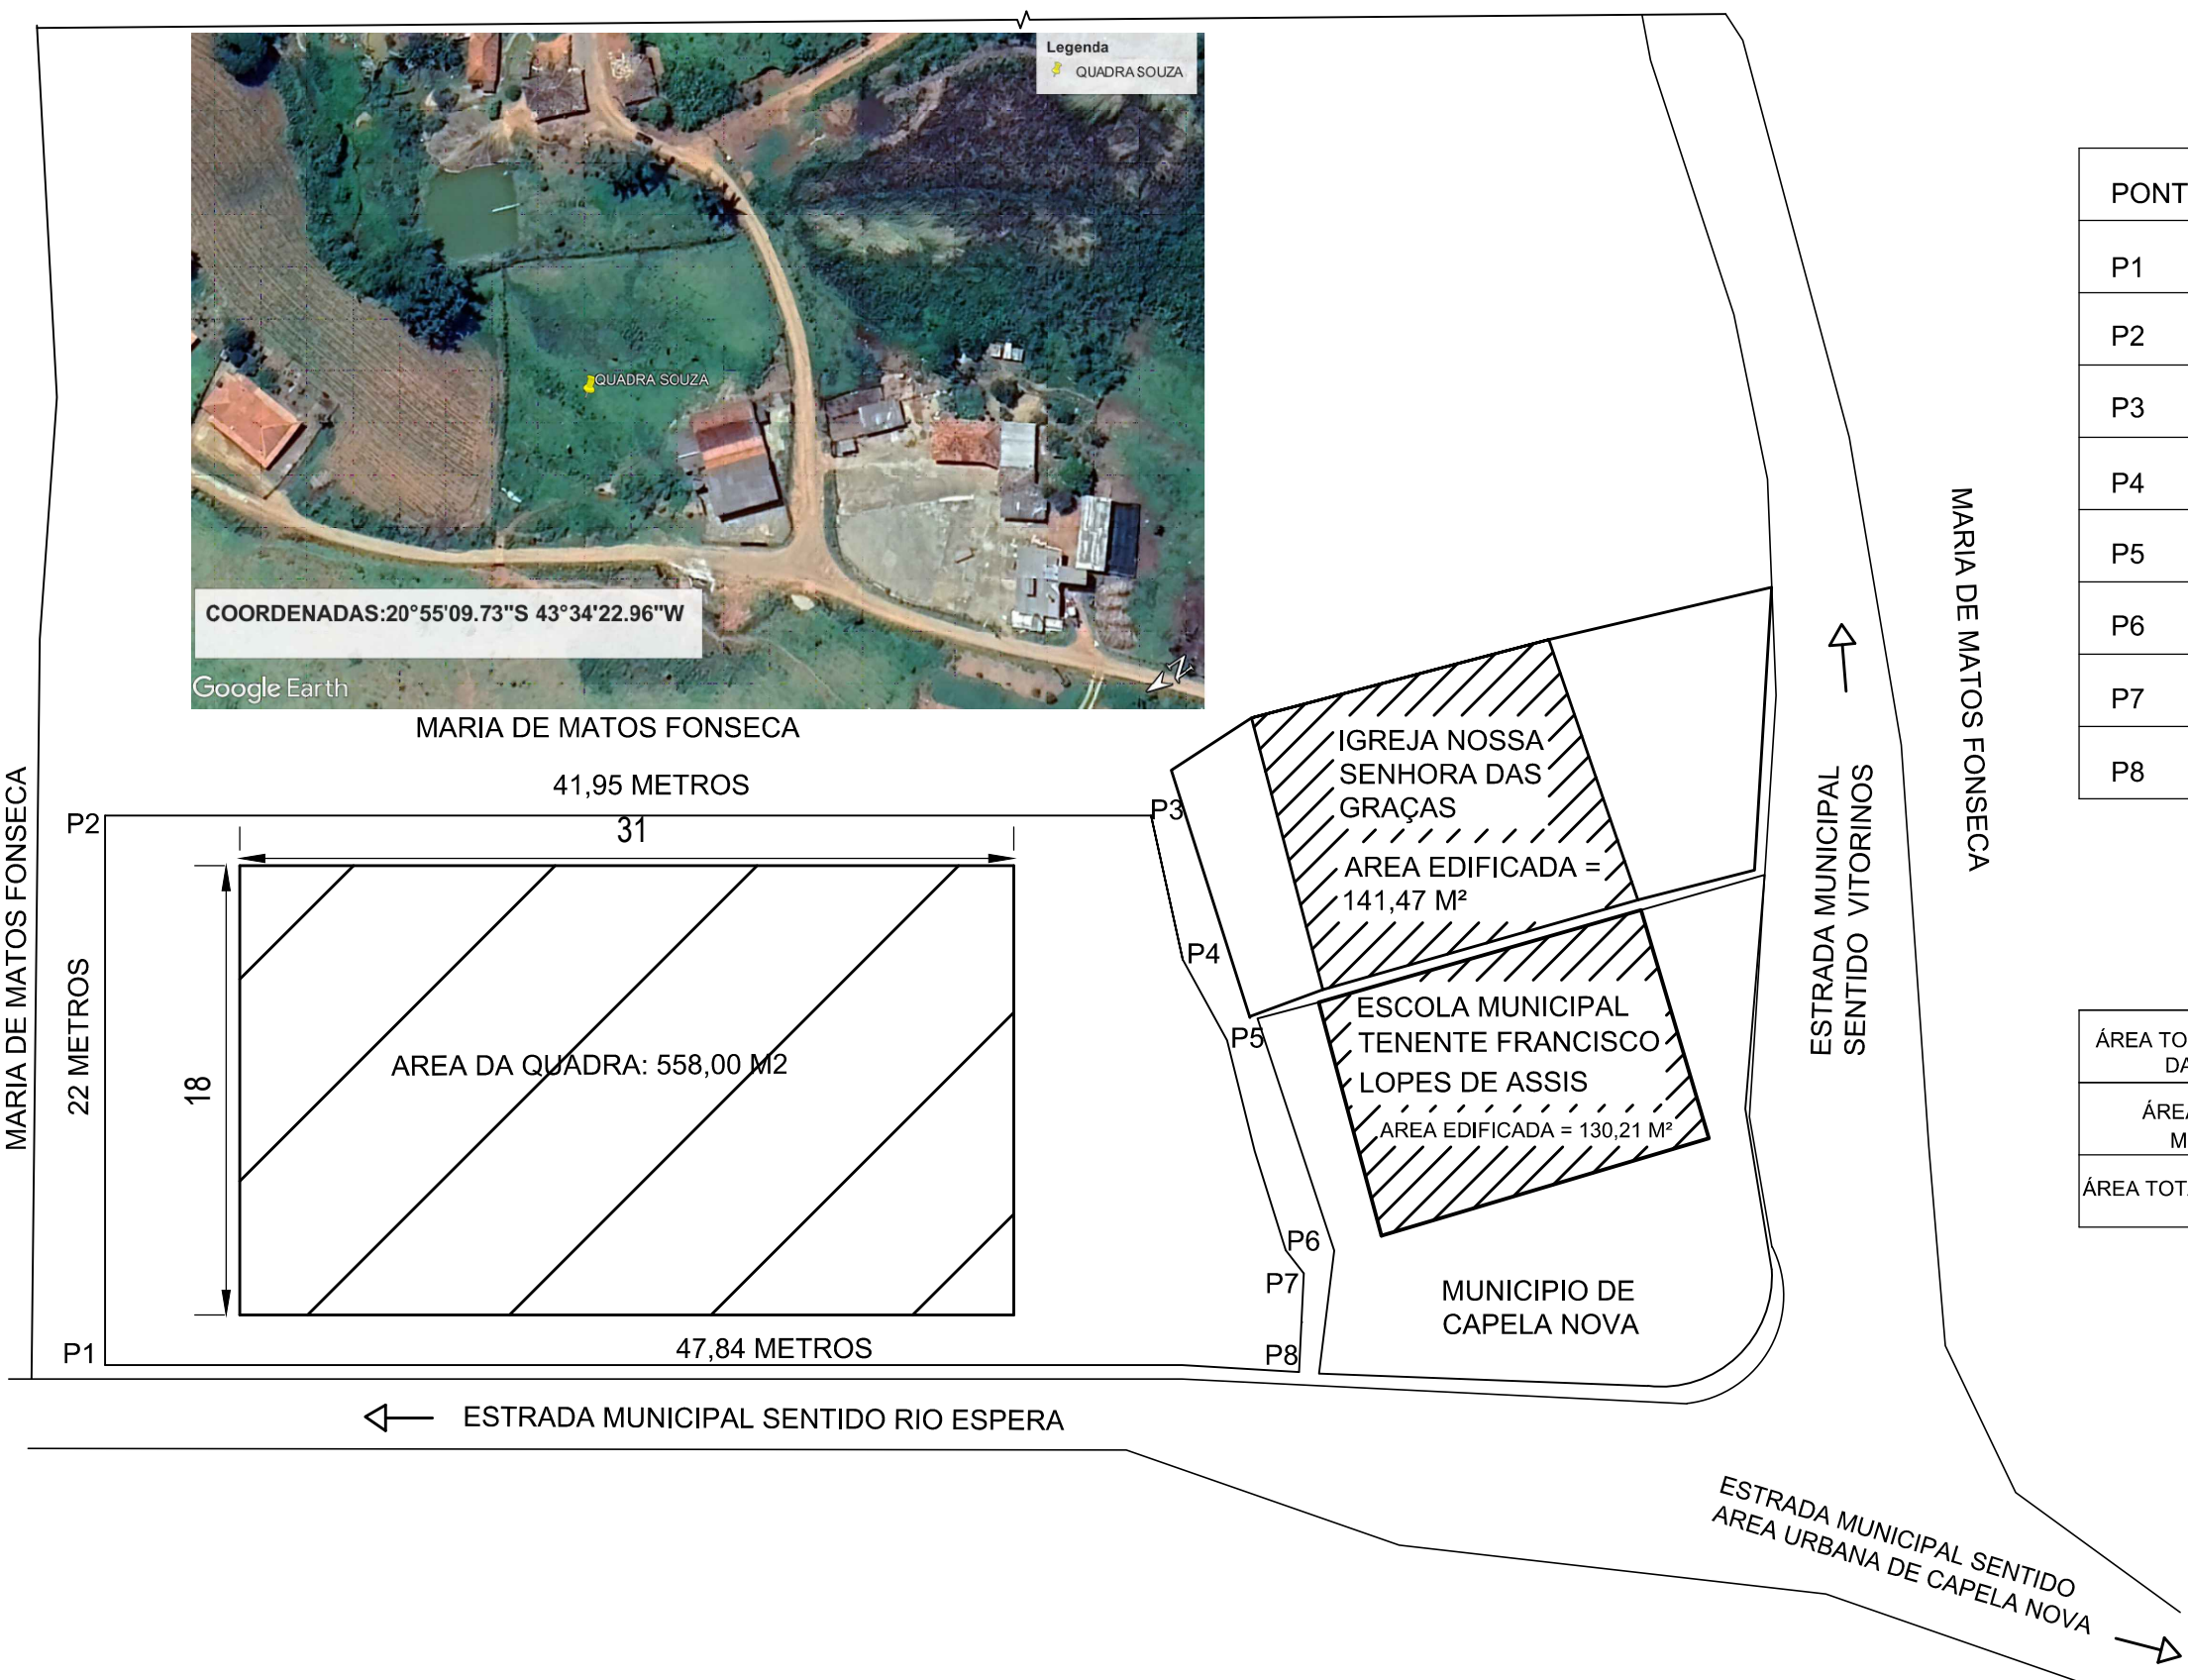

PONTOS	COORDENADAS GEOGRÁFICAS
P1	20°55'09.17"S 43°34'22.52"W
P2	20°55'08.97"S 43°34'23.27"W
P3	20°55'10.29"S 43°34'23.20"W
P4	20°55'10.27"S 43°34'23.40"W
P5	20°55'12.63"S 43°34'24.60"W
P6	20°55'10.14"S 43°34'23.85"W
P7	20°55'10.15"S 43°34'23.94"W
P8	20°55'10.09"S 43°34'24.07"W

ÁREA TOTAL DO ESPAÇO DA ESCOLA	314,92M²
ÁREA TOTAL DO MUNICÍPIO	568,27M²
ÁREA TOTAL DA QUADRA	558,00 M²

MARIA DE MATOS FONSECA
CPF: 032.104.176-36

CHARLES LOPES MOREIRA
PREFEITO DO MUNICÍPIO DE CAPELA NOVA
CPF: 964.878.956-87

RESPONSÁVEL TÉCNICO RAYANE DE MELO SOUZA- CREA: 427032/D		MUNICÍPIO DE CAPELA NOVA	
ESCALA ESCALA: 1/300 MEDIDAS EM METROS	LOCALIZAÇÃO SOUZA- COMINIDADE RURAL	DESCRIÇÃO CROQUI DE LOCALIZAÇÃO PARA INSTRUÇÃO DE PROCESSO ADMINISTRATIVO DE DOAÇÃO DE LOTE ADJACENTE À ESCOLA MUNICIPAL TENENTE FRANCISCO LOPES DE ASSIS.	REVISÃO E DATA R0 - 24/02/2025
			FOLHA A3