

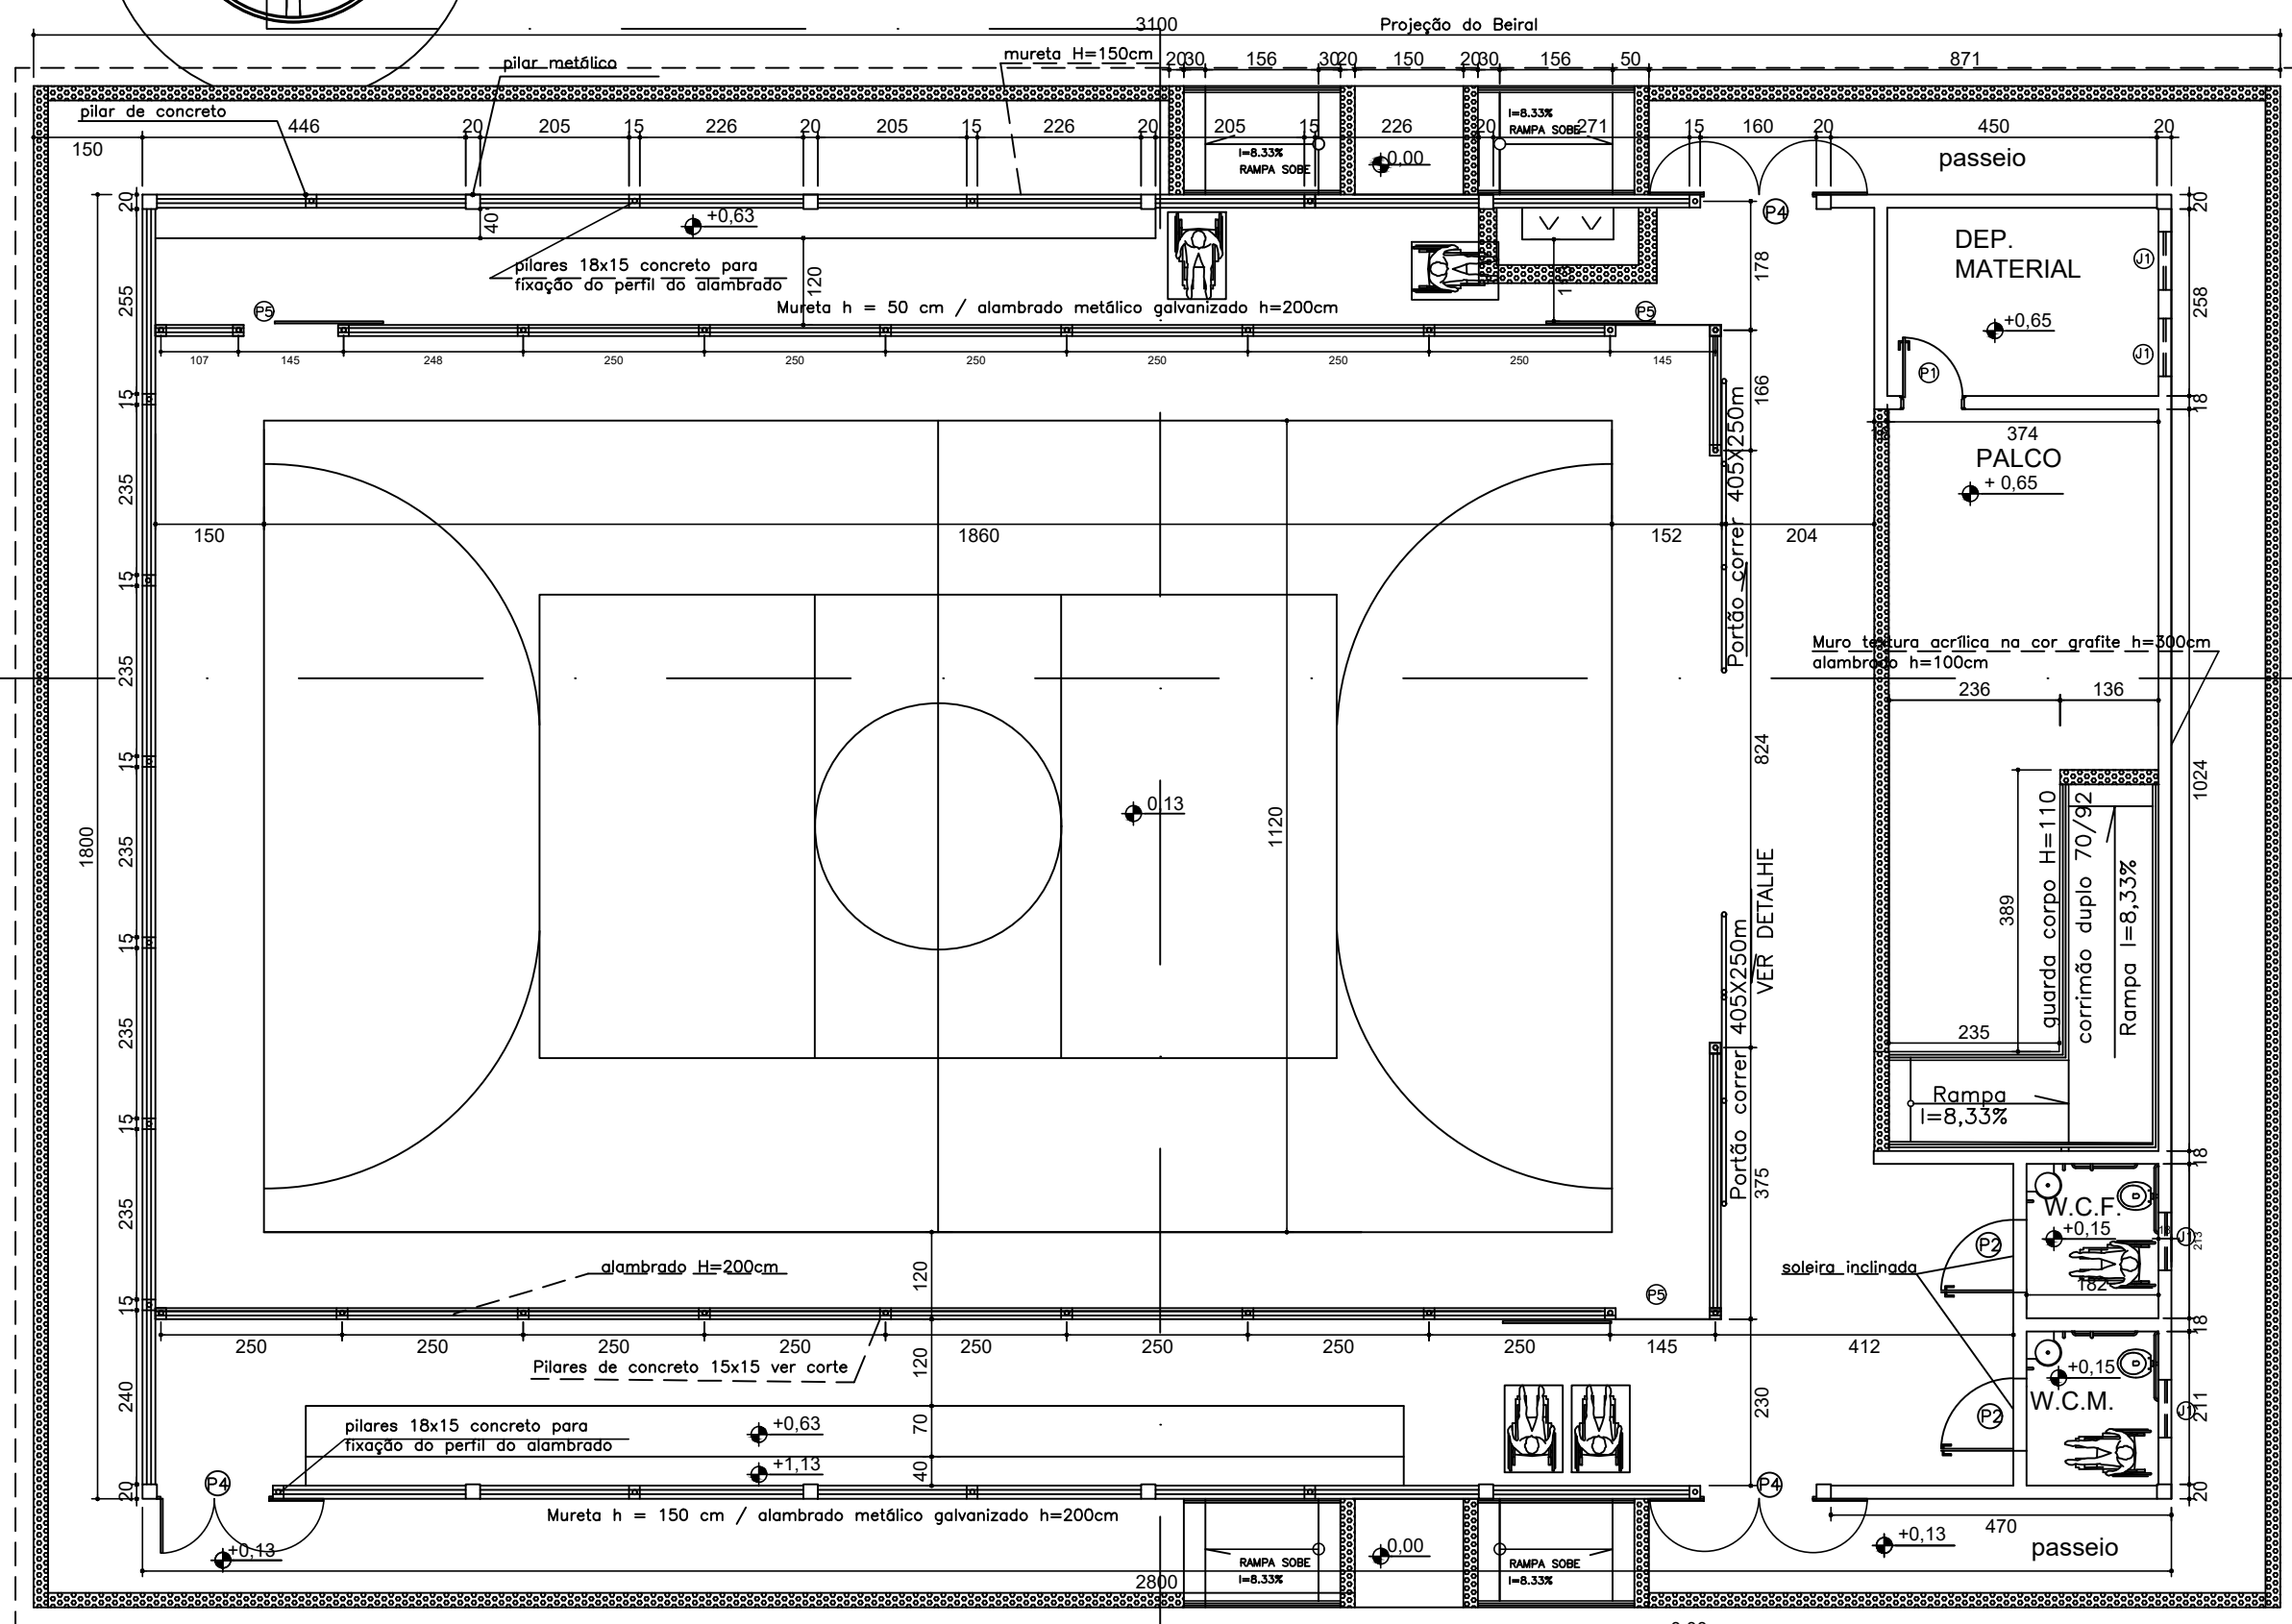


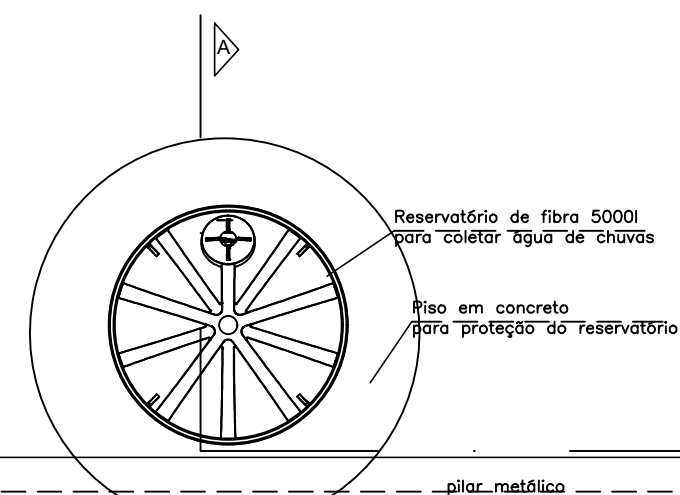

PLANTA QUADRA COBERTA 504,00 m2
Escala 1/100
OBS: As demarcações a serem executadas no piso não correspondem as medidas oficiais.

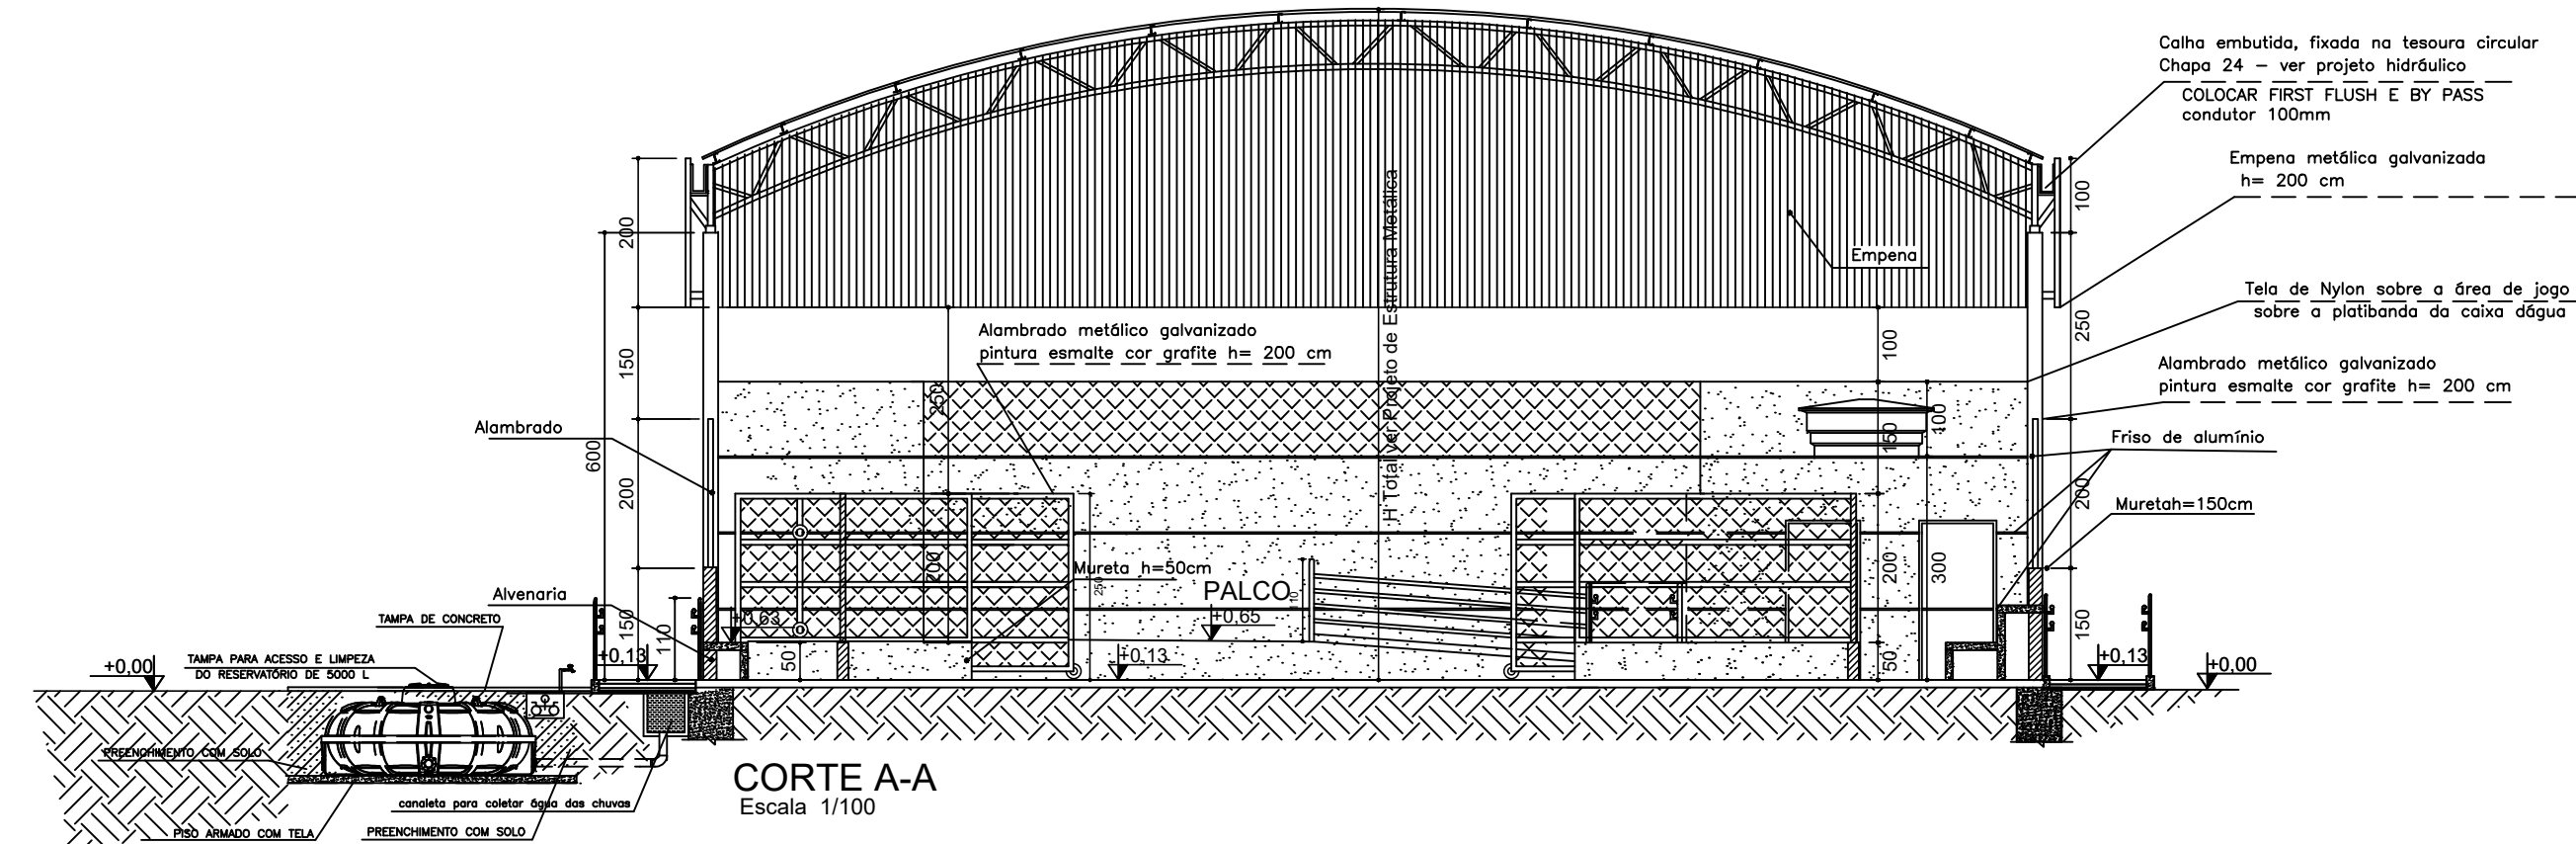

LEGENDA . ESQUADRIAS	
J1	80 x 100 x 180cm - bascula
P1	80 x 210 - porta (metálica)
P2	100 x 210 - porta Pcd (metálica)
P3	Não existente neste mod. de quadra
P4*	150 x 350 - portão(alambrado-abrir)
P5	130 x 250 - portão(alambrado-abrir)
P6	405 x 250 - portão(alambrado-correr)

* Este portão deverá abrir 180°

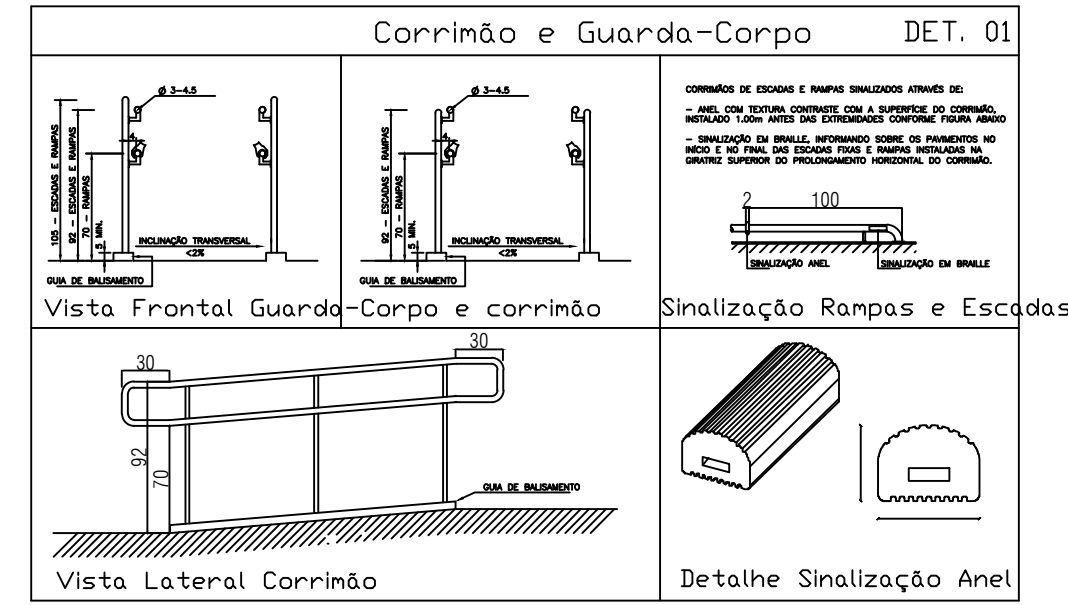


IMAGEM DO CORRIMÃO
sem escala


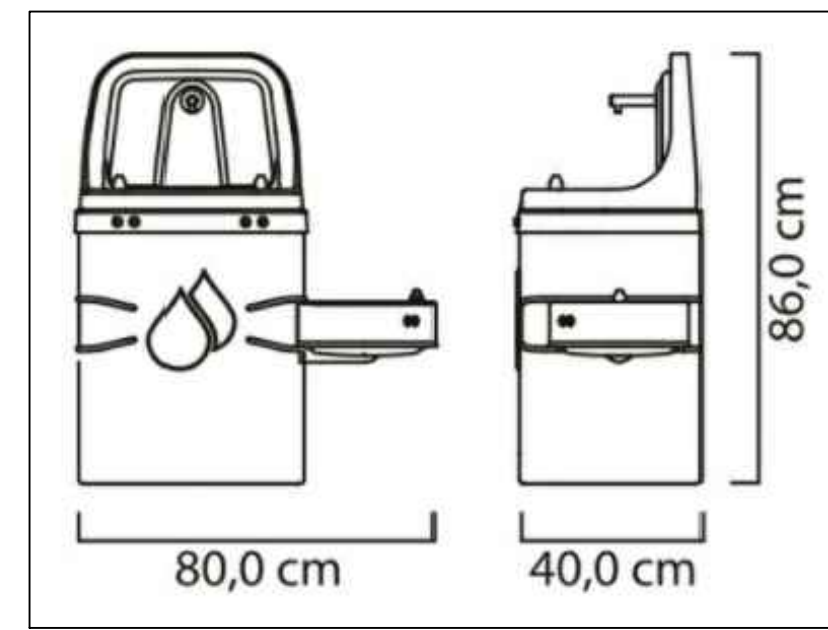


IMAGEM DO TIPO DE BEBEDOURO
sem escala

DIMENSÕES E PESOS:	
	A
	B
Capacidade em litros	
310	0,52
500	0,85
1.000	0,80
1.750	0,95
2.500	1,13
3.500	1,21
5.000	1,29
8.000	1,51
10.000	1,99
15.000	2,30
20.000	2,83
Dimensões em metros	
A	0,60
B	0,60
C	1,15
A	0,60
B	0,60
C	1,48
A	0,60
B	0,60
C	1,65
A	0,60
B	0,60
C	1,68
A	0,60
B	0,60
C	1,80
A	0,60
B	0,60
C	1,90
A	0,60
B	0,60
C	2,25
A	0,60
B	0,60
C	2,78
A	0,60
B	0,60
C	3,20
A	0,60
B	0,60
C	3,17

IMAGEM DO Dimensões e capacidade dos r
sem escala

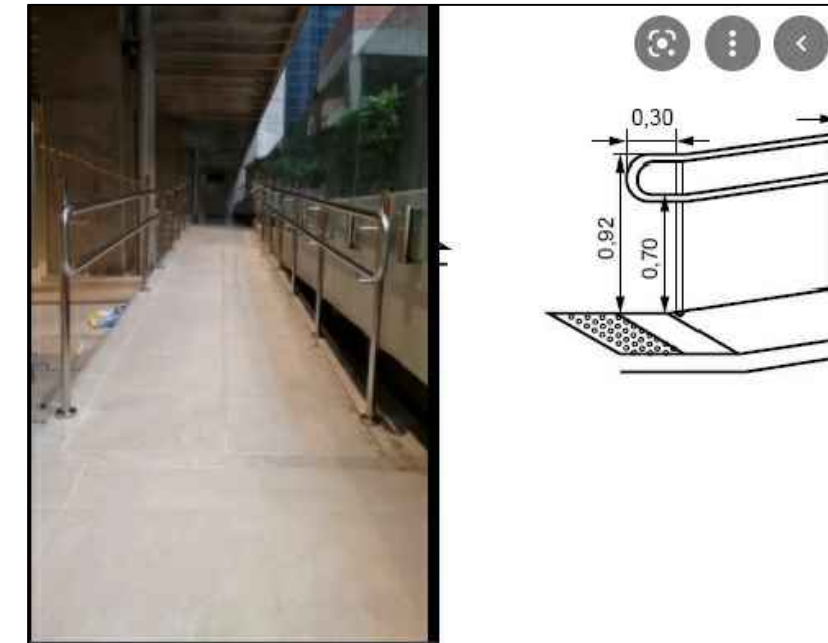

DET. RAMPA
sem escala



IMAGEM DO TIPO DE PORTÃO
sem escala

