


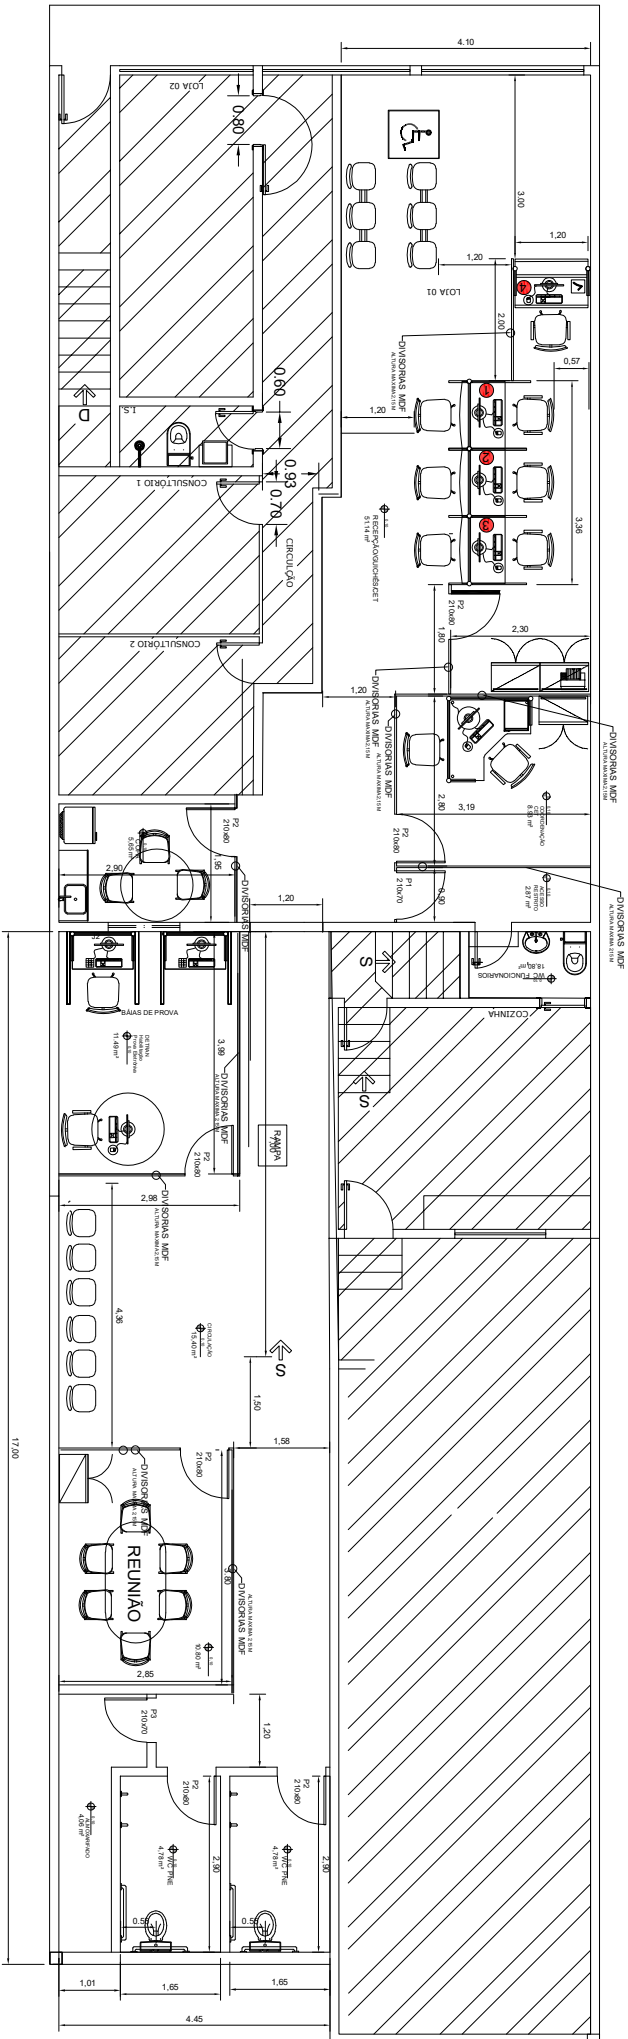


PLANTA PAV. TÉRREO

ESCALA - 1/45


ÁREA UAI

169,53m²

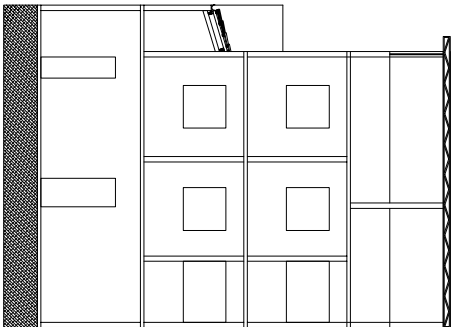


CORTE A-A

ESCALA - 1/100

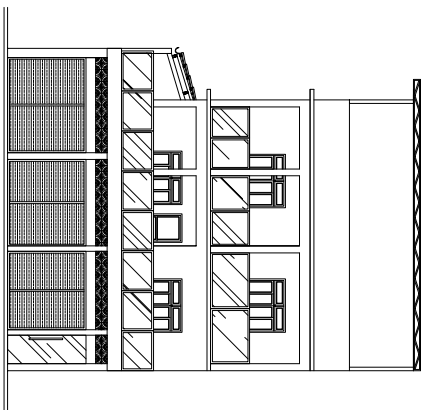

FACHADA

ESCALA - 1/600

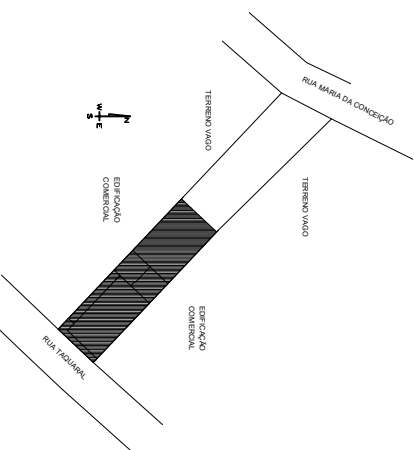

PLANTA DE SITUAÇÃO

Projeto		Título	
Chaves Lopes Moreira - Prédio Municipal		Trigo de Faria Pereira - Proprietário	
Data		Indicação	
01/01		Projeto Técnico	
Objetivo		Implantação UAI Cooperativa	
Planta Pav. Térreo		Atendimento ao Público	
Planta Situação		Rua Tavares, Nº70, Campo Capão Nova Lagoa	
Corte A-A		CDD: 80292000	
Fachada		Responsável Técnico pela Implantação	
		Rui T. Tavares - CREA 160.870/2020	
Área Total:		153,09m²	
Desenho:		Luz Alberto de Silva	
		Data	
		10/2020	