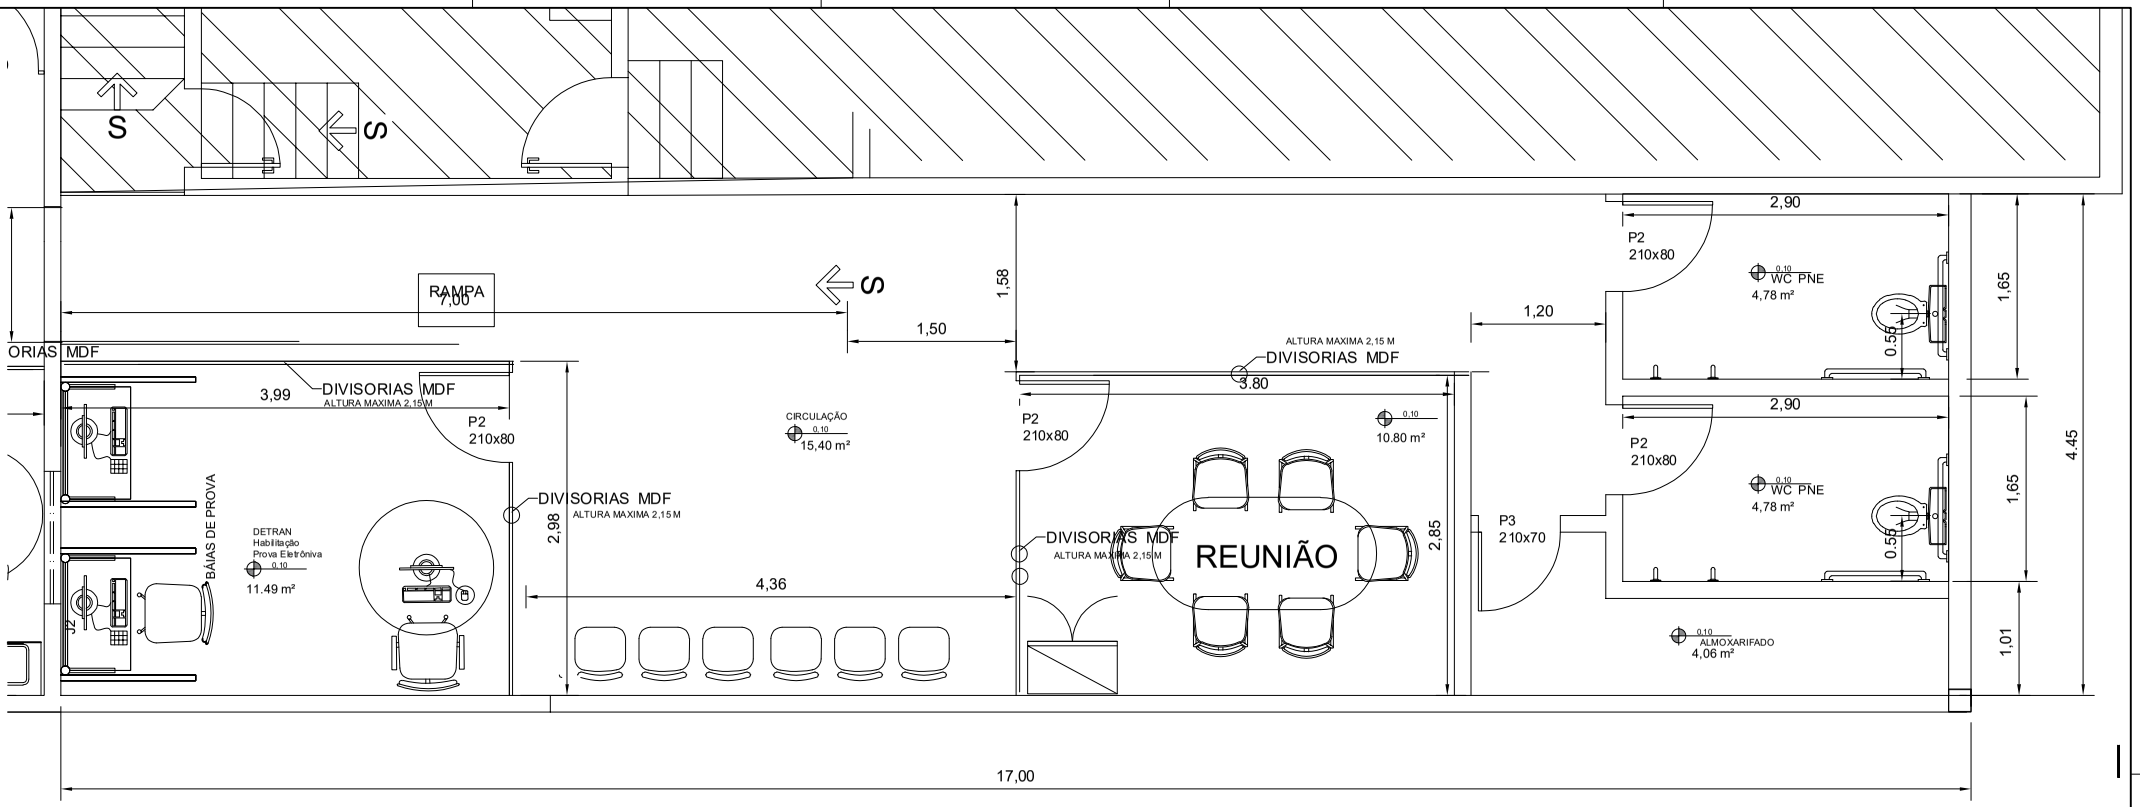

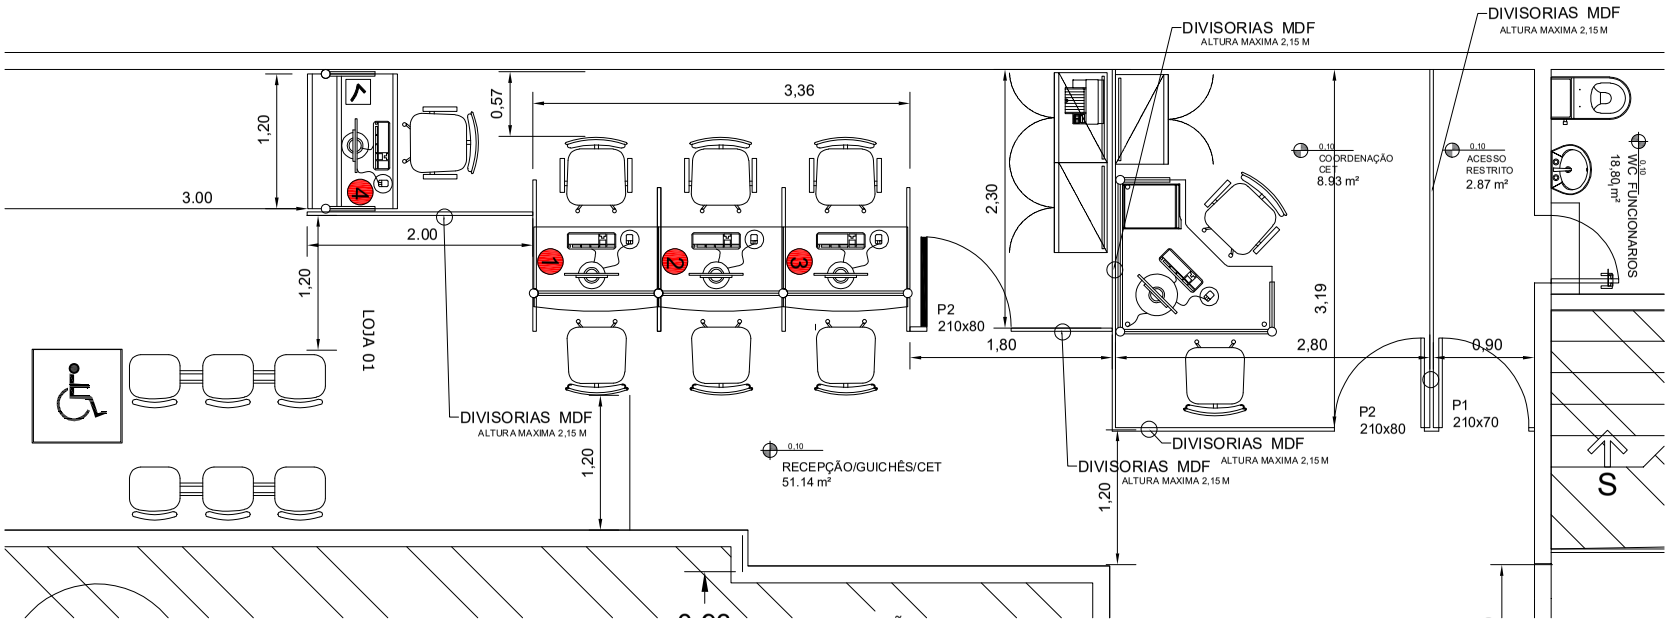

Charles Lopes Moreira - Prefeito Municipal

Tiago de Faria Pereira - Proprietario

FOLHA: 01/01	ESCALA: INDICADA		
CONTEÚDO:	PROJETO TÉCNICO		
PLANTA DE IMPLANTAÇÃO	ASSUNTO:	IMPLANTAÇÃO UAI COMPARTILHA	
PLANTA PAV. TÉRREO	OCUPAÇÃO:	ATENTIMENTO AO PUBLICO	
PLANTA SITUAÇÃO	LOCAL:	Rua Taquaral, N°70, Centro, Capela Nova / MG CEP: 36290-000	
CORTE A-A	PROPRIETÁRIO:	Tiago Pereira	
FACHADA	R.T.	Responsavel Tecnica pela Implantação Rayane de Melo Souza - CREA MG 427032/D	
	ÁREA TOTAL:	153,05m²	
	DESENHO:	Luiz Alípio da Silva	DATA: Abr /2026