

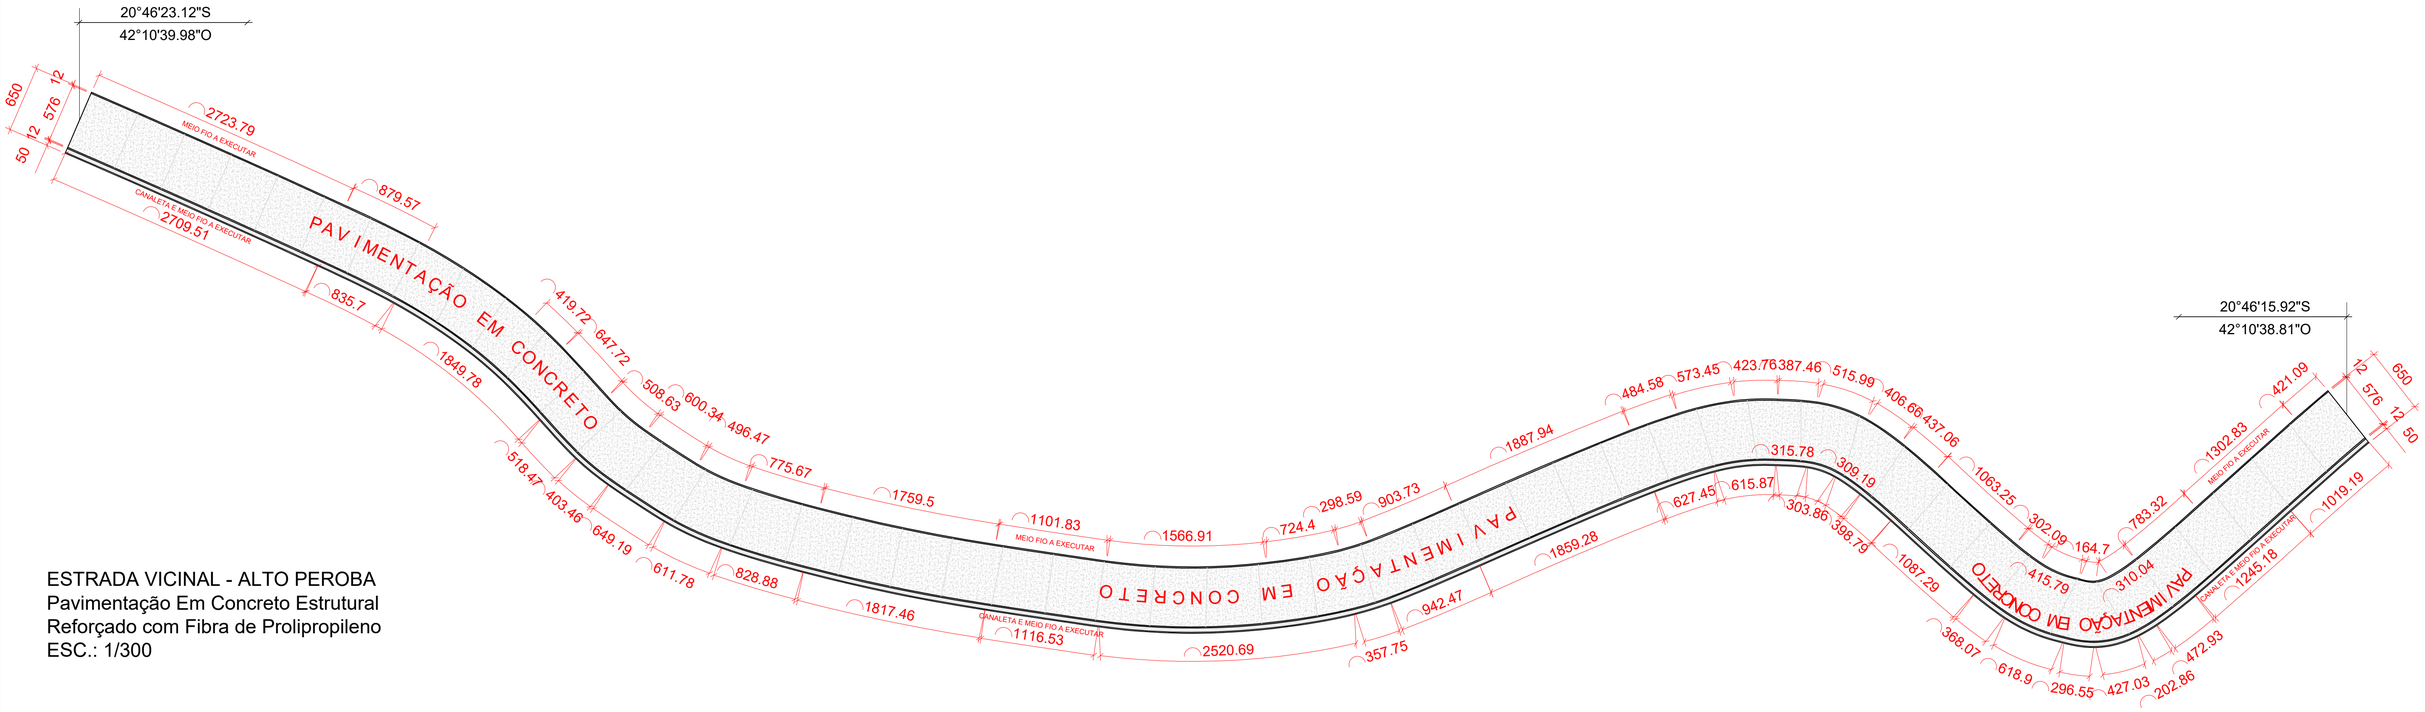


ESTRADA VICINAL - ALTO PEROBA
Pavimentação Em Concreto Estrutural
Reforçado com Fibra de Polipropileno
ESC.: 1/300

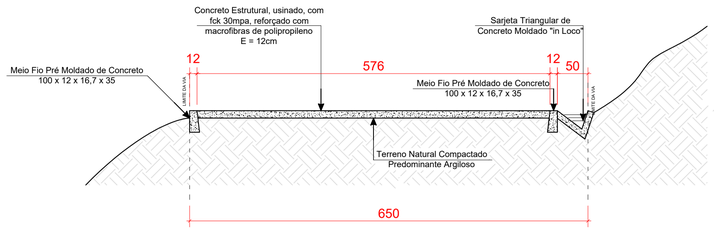


Seção Transversal
Esc.: 1/50

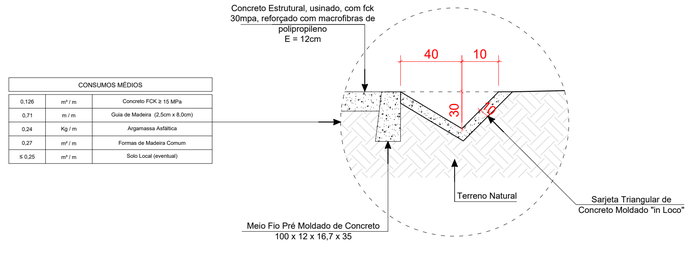

CONSUMOS MÉDIOS		
0,126	m³ / m	Concreto FCK ≥ 15 MPa
0,71	m / m	Guia de Madeira (2,5cm x 8,0cm)
0,24	Kg / m	Argamassa Asfáltica
0,27	m² / m	Formas de Madeira Comum
≤ 0,25	m³ / m	Solo Local (eventual)

Detalhe Sarjeta Triangular de Concreto
Esc.: 1/50

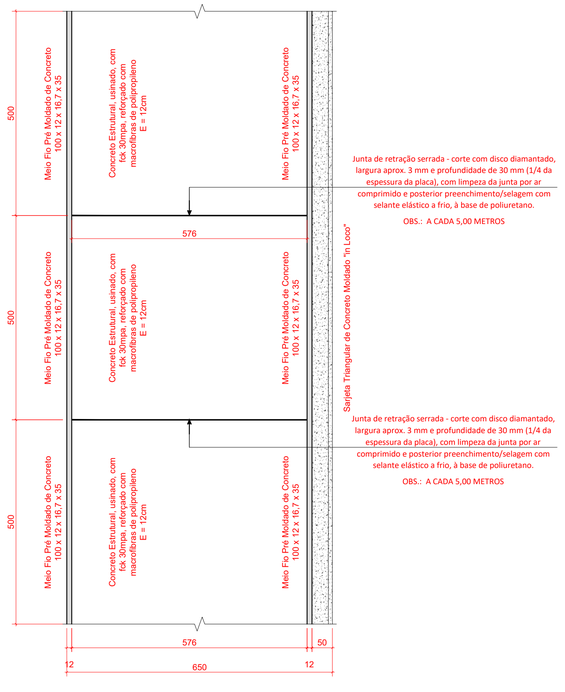

Detalhe Construtivo
Esc.: 1/75



ÁREAS (m²)

TERRENO	CONSTRUÇÃO	
1.627,27	PAVIMENTAÇÃO EM CONCRETO A EXECUTAR	1.440,37 M2
	MEIO FIO A EXECUTAR	500,00 M
	SARJETA A EXECUTAR	250,00 M

INFRAESTRUTURA MUNICIPAL

ADEQUAÇÕES DE ESTRADAS VICINAIS

PAVIMENTAÇÃO EM CONCRETO ESTRUTURAL

COMUNIDADE ALTO PEROBA - ZONA RURAL - CARANGOLA, MG.

gov.br Documento assinado digitalmente
LEONARDO DE MORAIS OLIVEIRA
Data: 01/09/2026 13:31:04-0300
Verifique em https://validar.iti.gov.br

PROPRIETÁRIO : CNPJ.: 19.279.827/0001 - 04
PREFEITURA MUNICIPAL DE CARANGOLA

PROJETO : CREA : MG 198.986 / D
LEONARDO DE MORAIS OLIVEIRA - ENGENHEIRO CIVIL

DESENHO Nº : PAV- 07/2026 REV-00 DATA: 24 / 08 / 2026 ESCALAS: INDICADAS PÁGINA : 01 / 11

Direitos autorais reservados. A reprodução total ou parcial sem autorização prévia, sujeita o infrator às penalidades da Lei 24.12.1988.

PROJETO VINCULADO A ART Nº **MG20265234755**