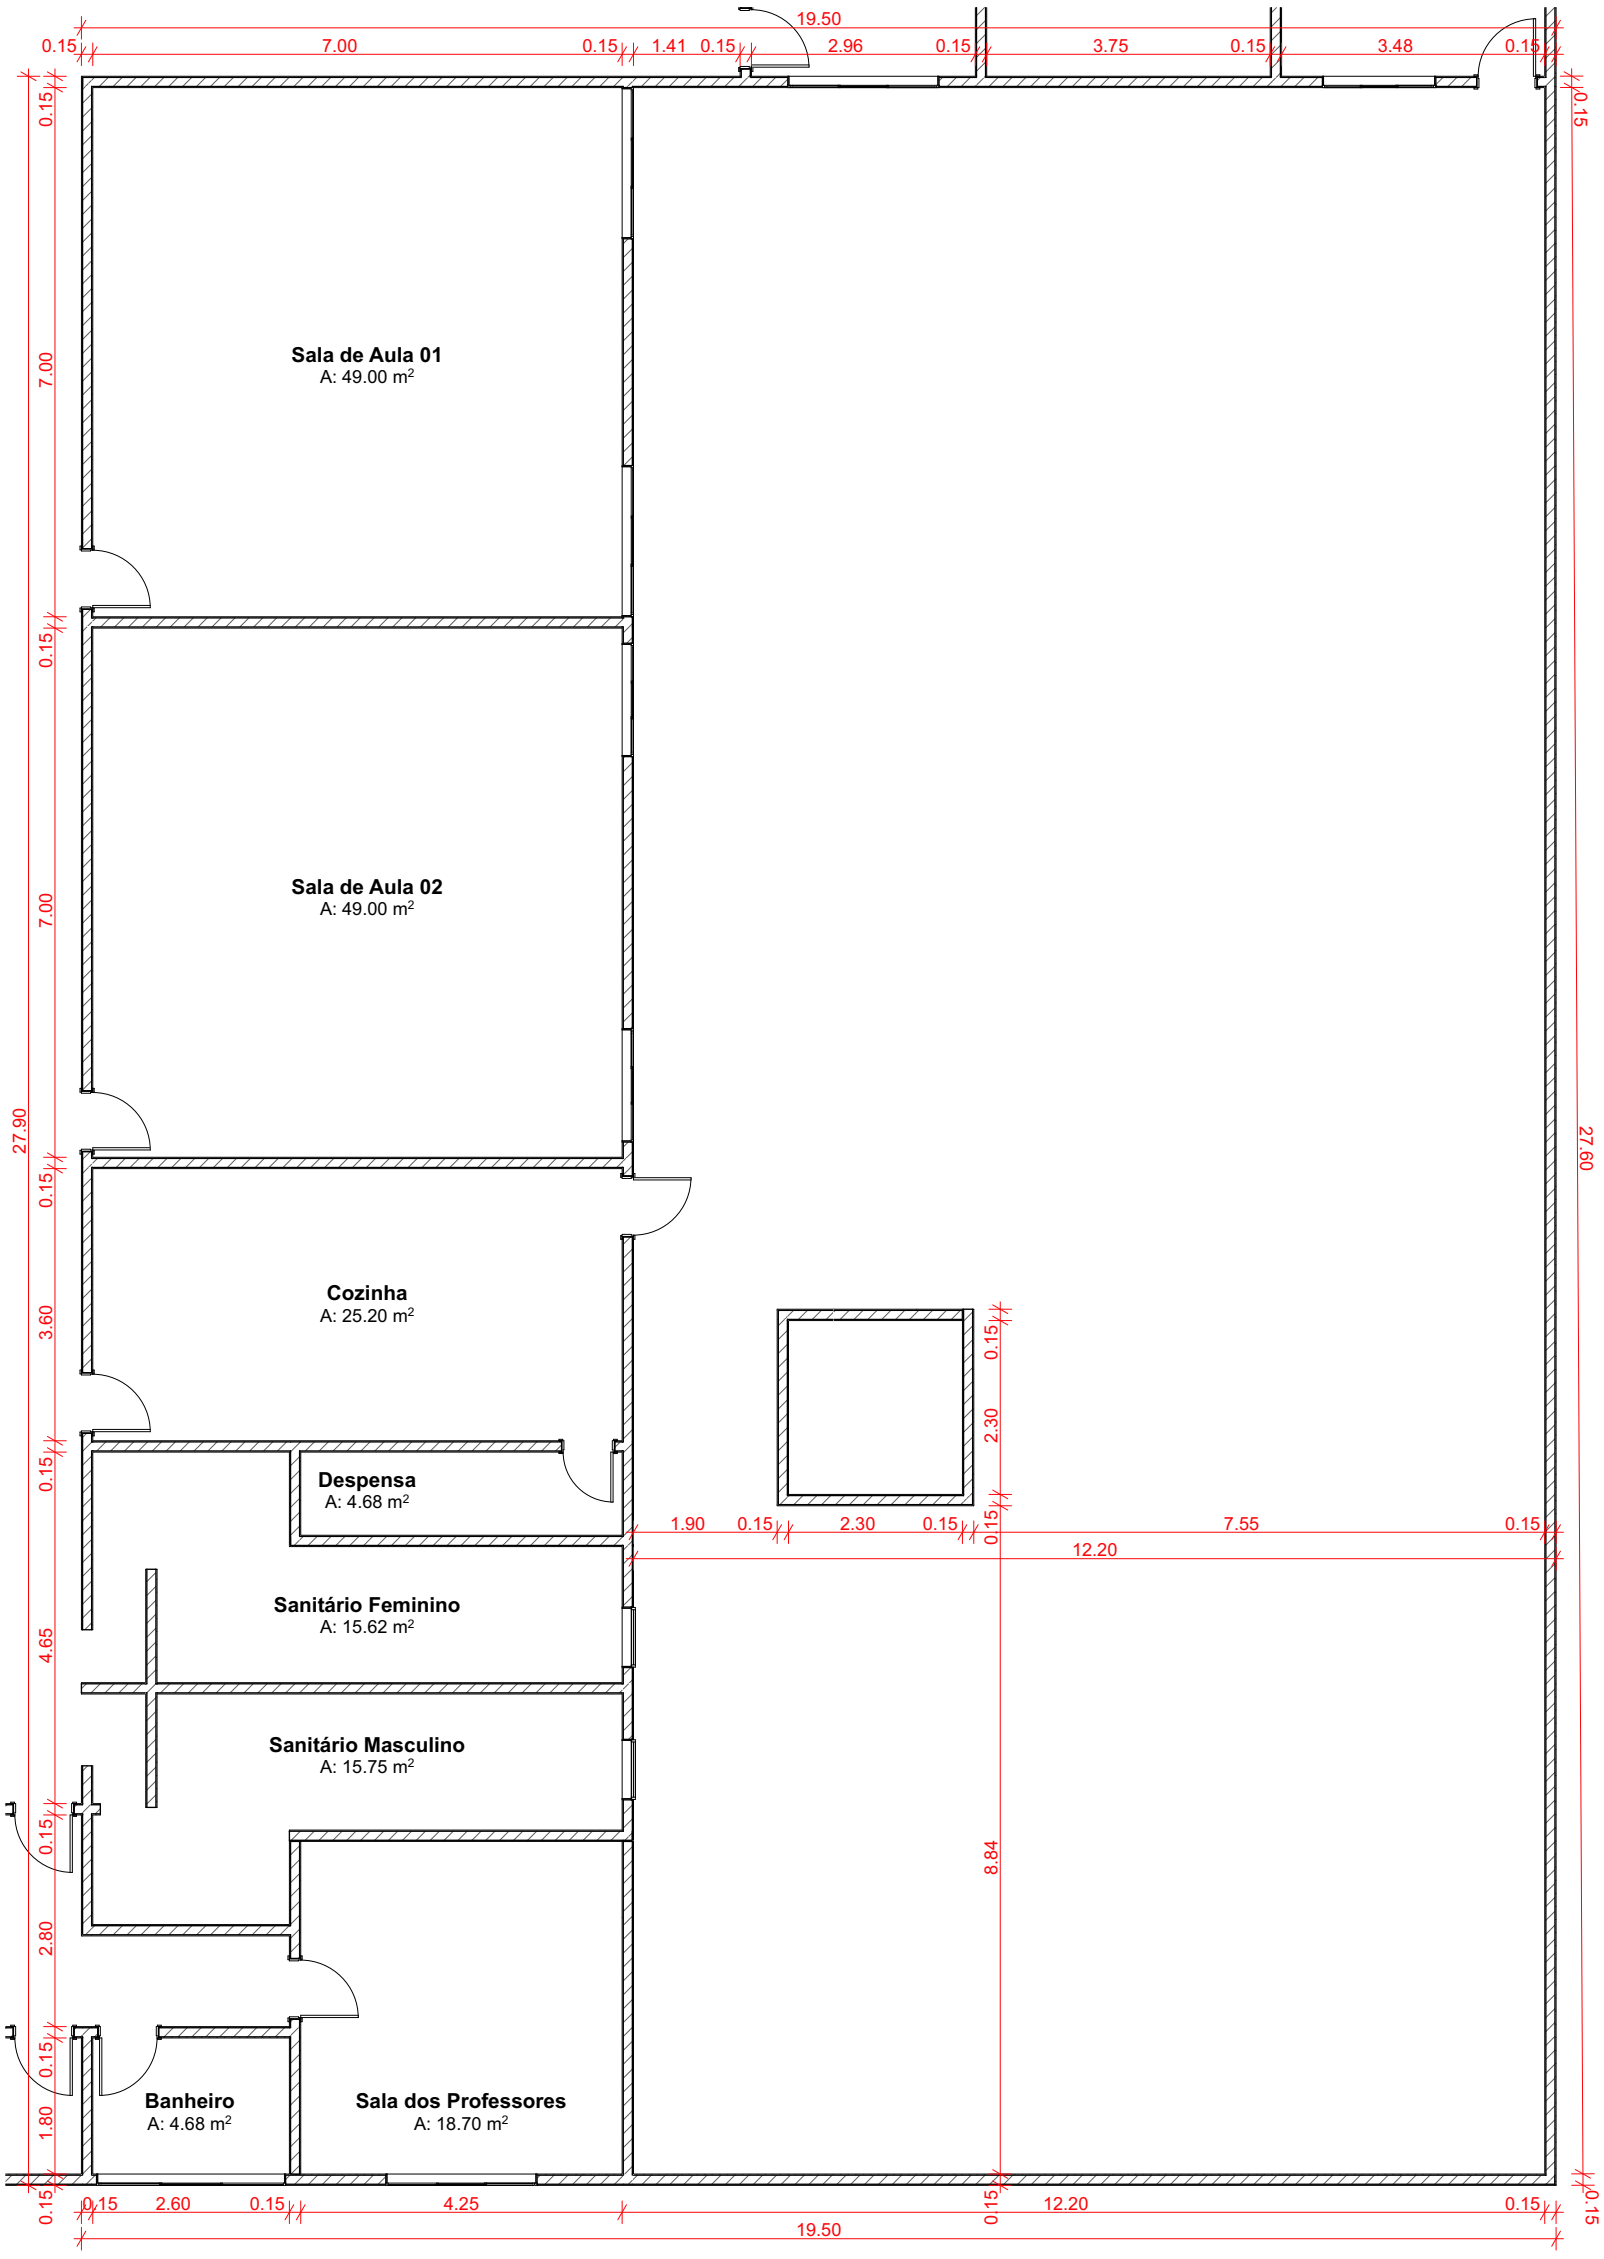
ARCHICAD VERSÃO EDUCACIONAL



Pavimento Térreo Existente
1:100

notas


-cotas em metros.
-níveis em metros

-não usar a escala no desenho para se obter medidas

Projeto	Reforma Colégio Antônio Marques
Cliente	#Nome Completo do Cliente
CNPJ	#
Local	Carangola - MG
End	Ladeira Santa Teresinha, Chevrand
CEP	36800000
Assinatura do Cliente	
data início	03/06/2026
Arquiteta	Lúcia Portilho Mattos
Nº do Registro do Projetista	CAU A211730 - 4
Assinatura do Projetista	
etapa	Projeto Executivo
data	11/06/2026
nº folha	01
revisão	R02
assunto	Plantas

Lúcia Portilho
Arquitetura e Urbanismo

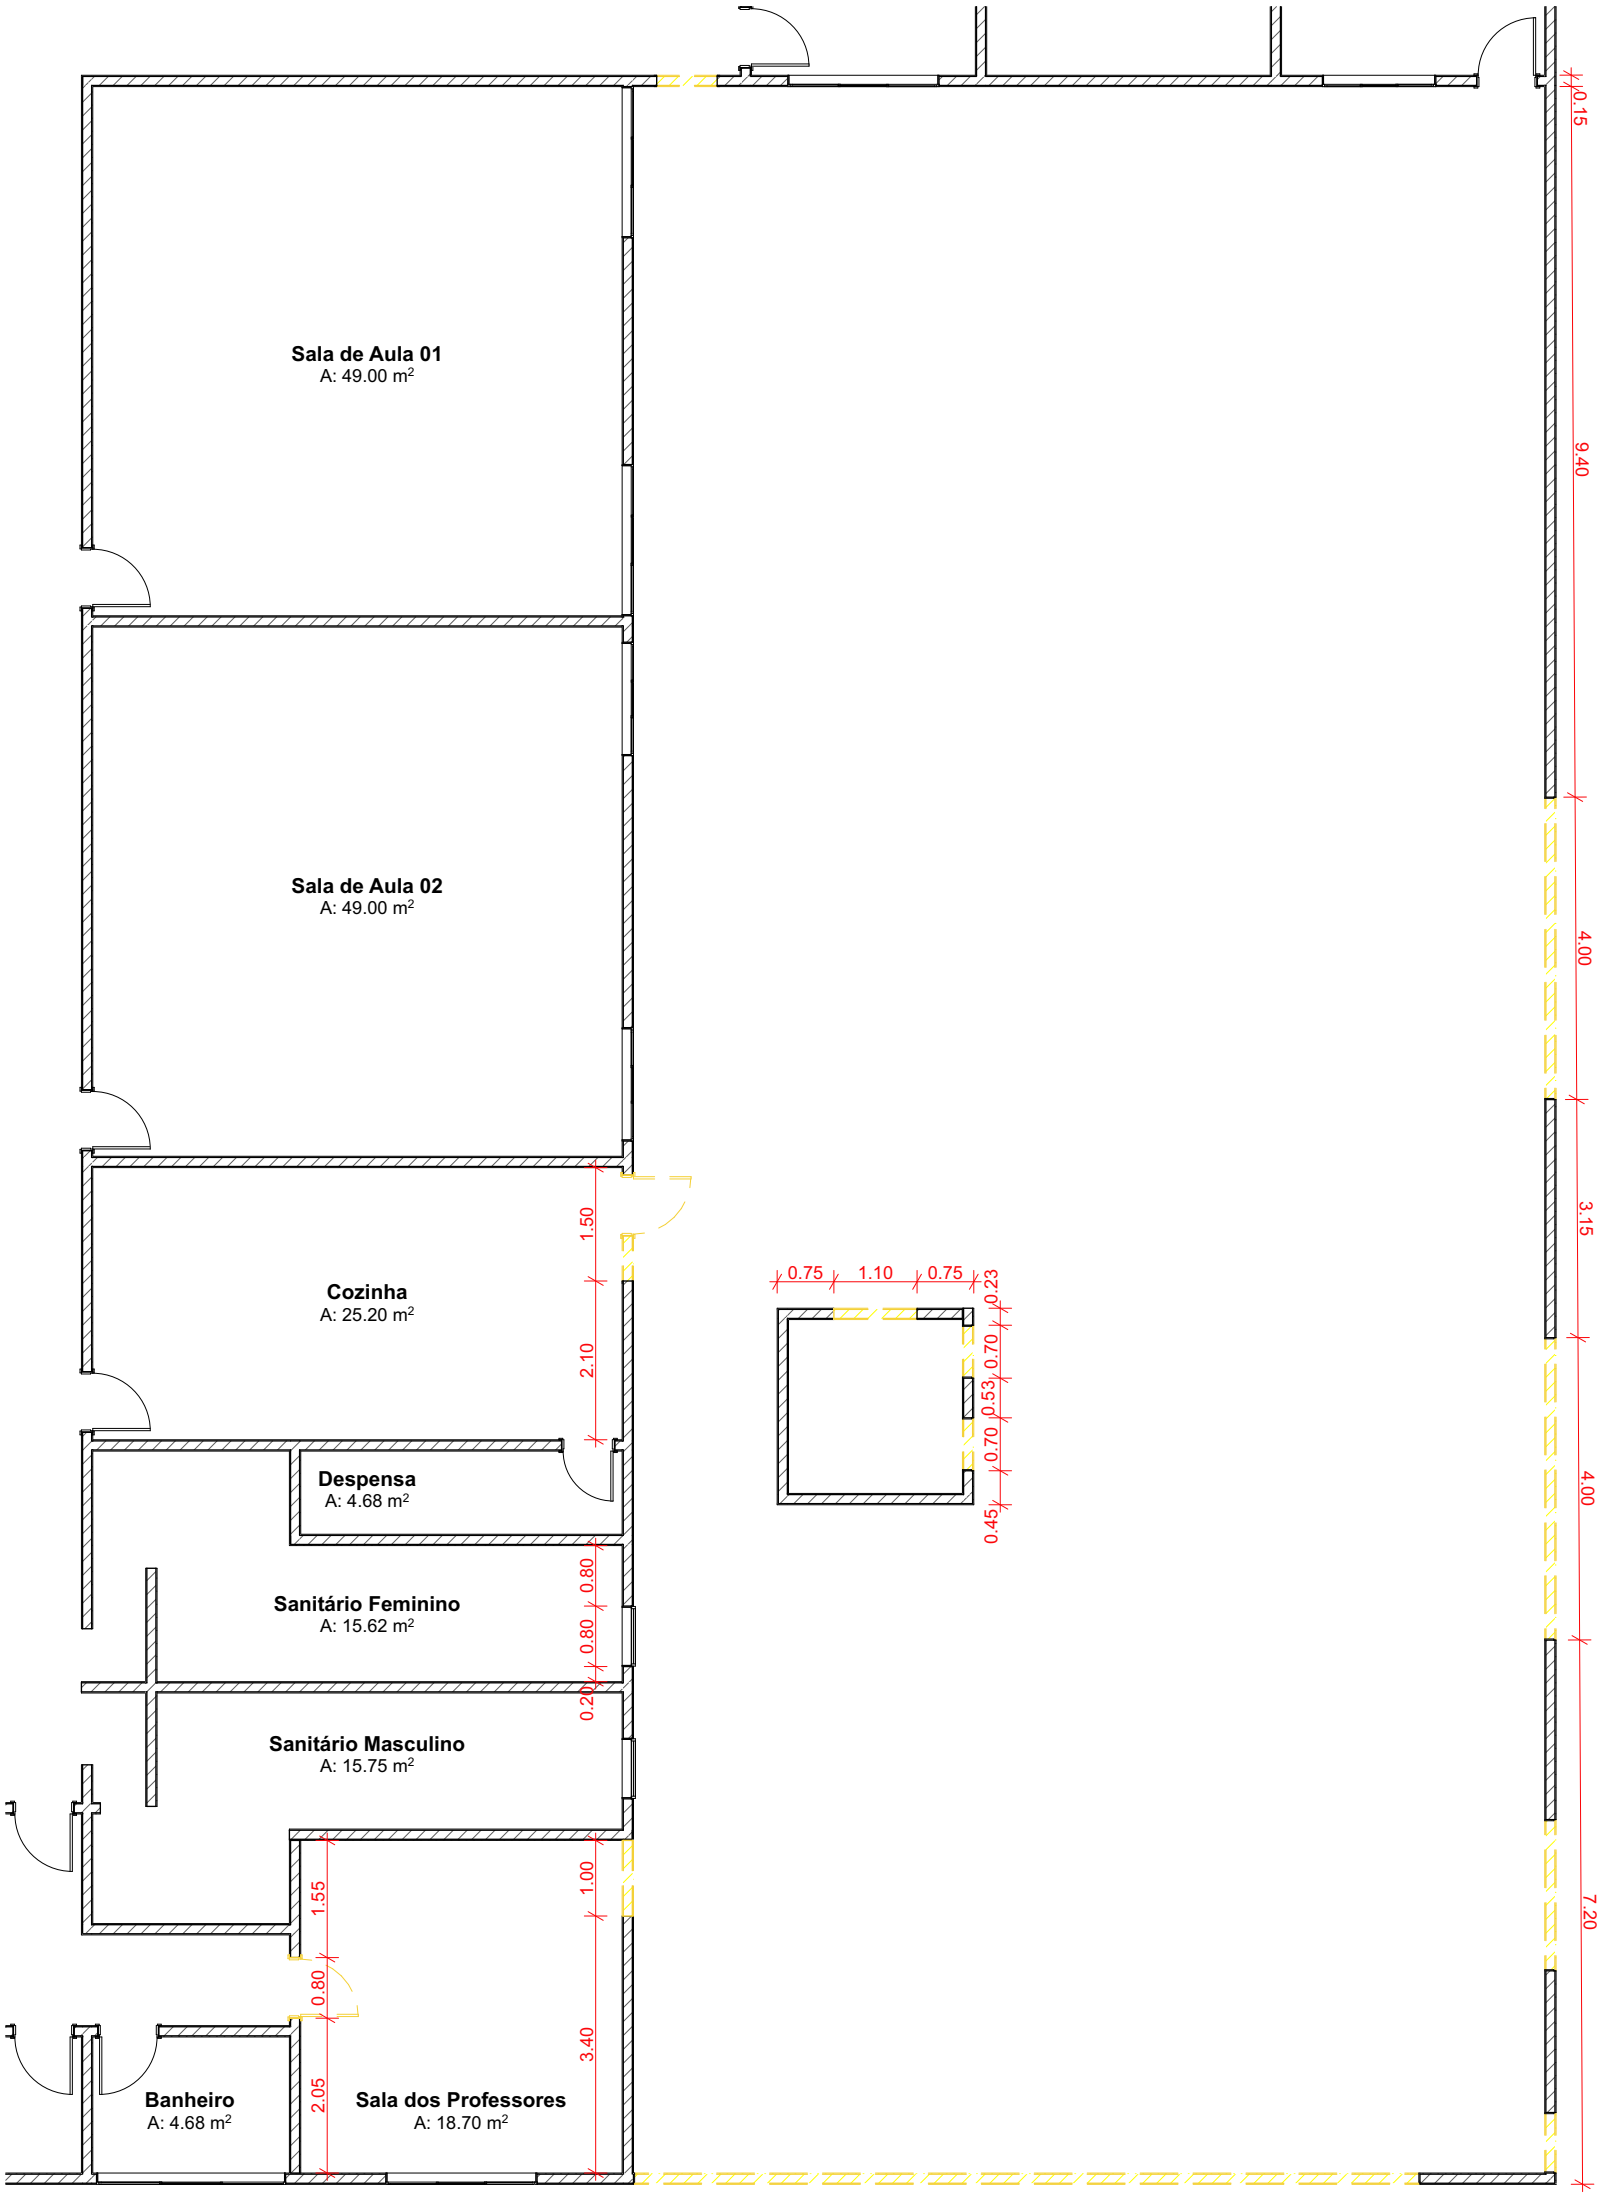ARCHICAD VERSÃO EDUCACIONAL



Pavimento Térreo à Demolir
1:100

notas


-cotas em metros.
-níveis em metros

-não usar a escala no desenho para se obter medidas

Projeto	Reforma Colégio Antônio Marques
Cliente	#Nome Completo do Cliente
CNPJ	#
Local	Carangola - MG
End	Ladeira Santa Teresinha, Chevrand
CEP	36800000
Assinatura do Cliente	
data início	03/06/2026
Arquiteta	Lúcia Portilho Mattos
Nº do Registro do Projetista	CAU A211730 - 4
Assinatura do Projetista	
etapa	Projeto Executivo 11/06/2026 (data)
nº folha	02
revisão	R02
assunto	Plantas

Lúcia Portilho
Arquitetura e Urbanismo

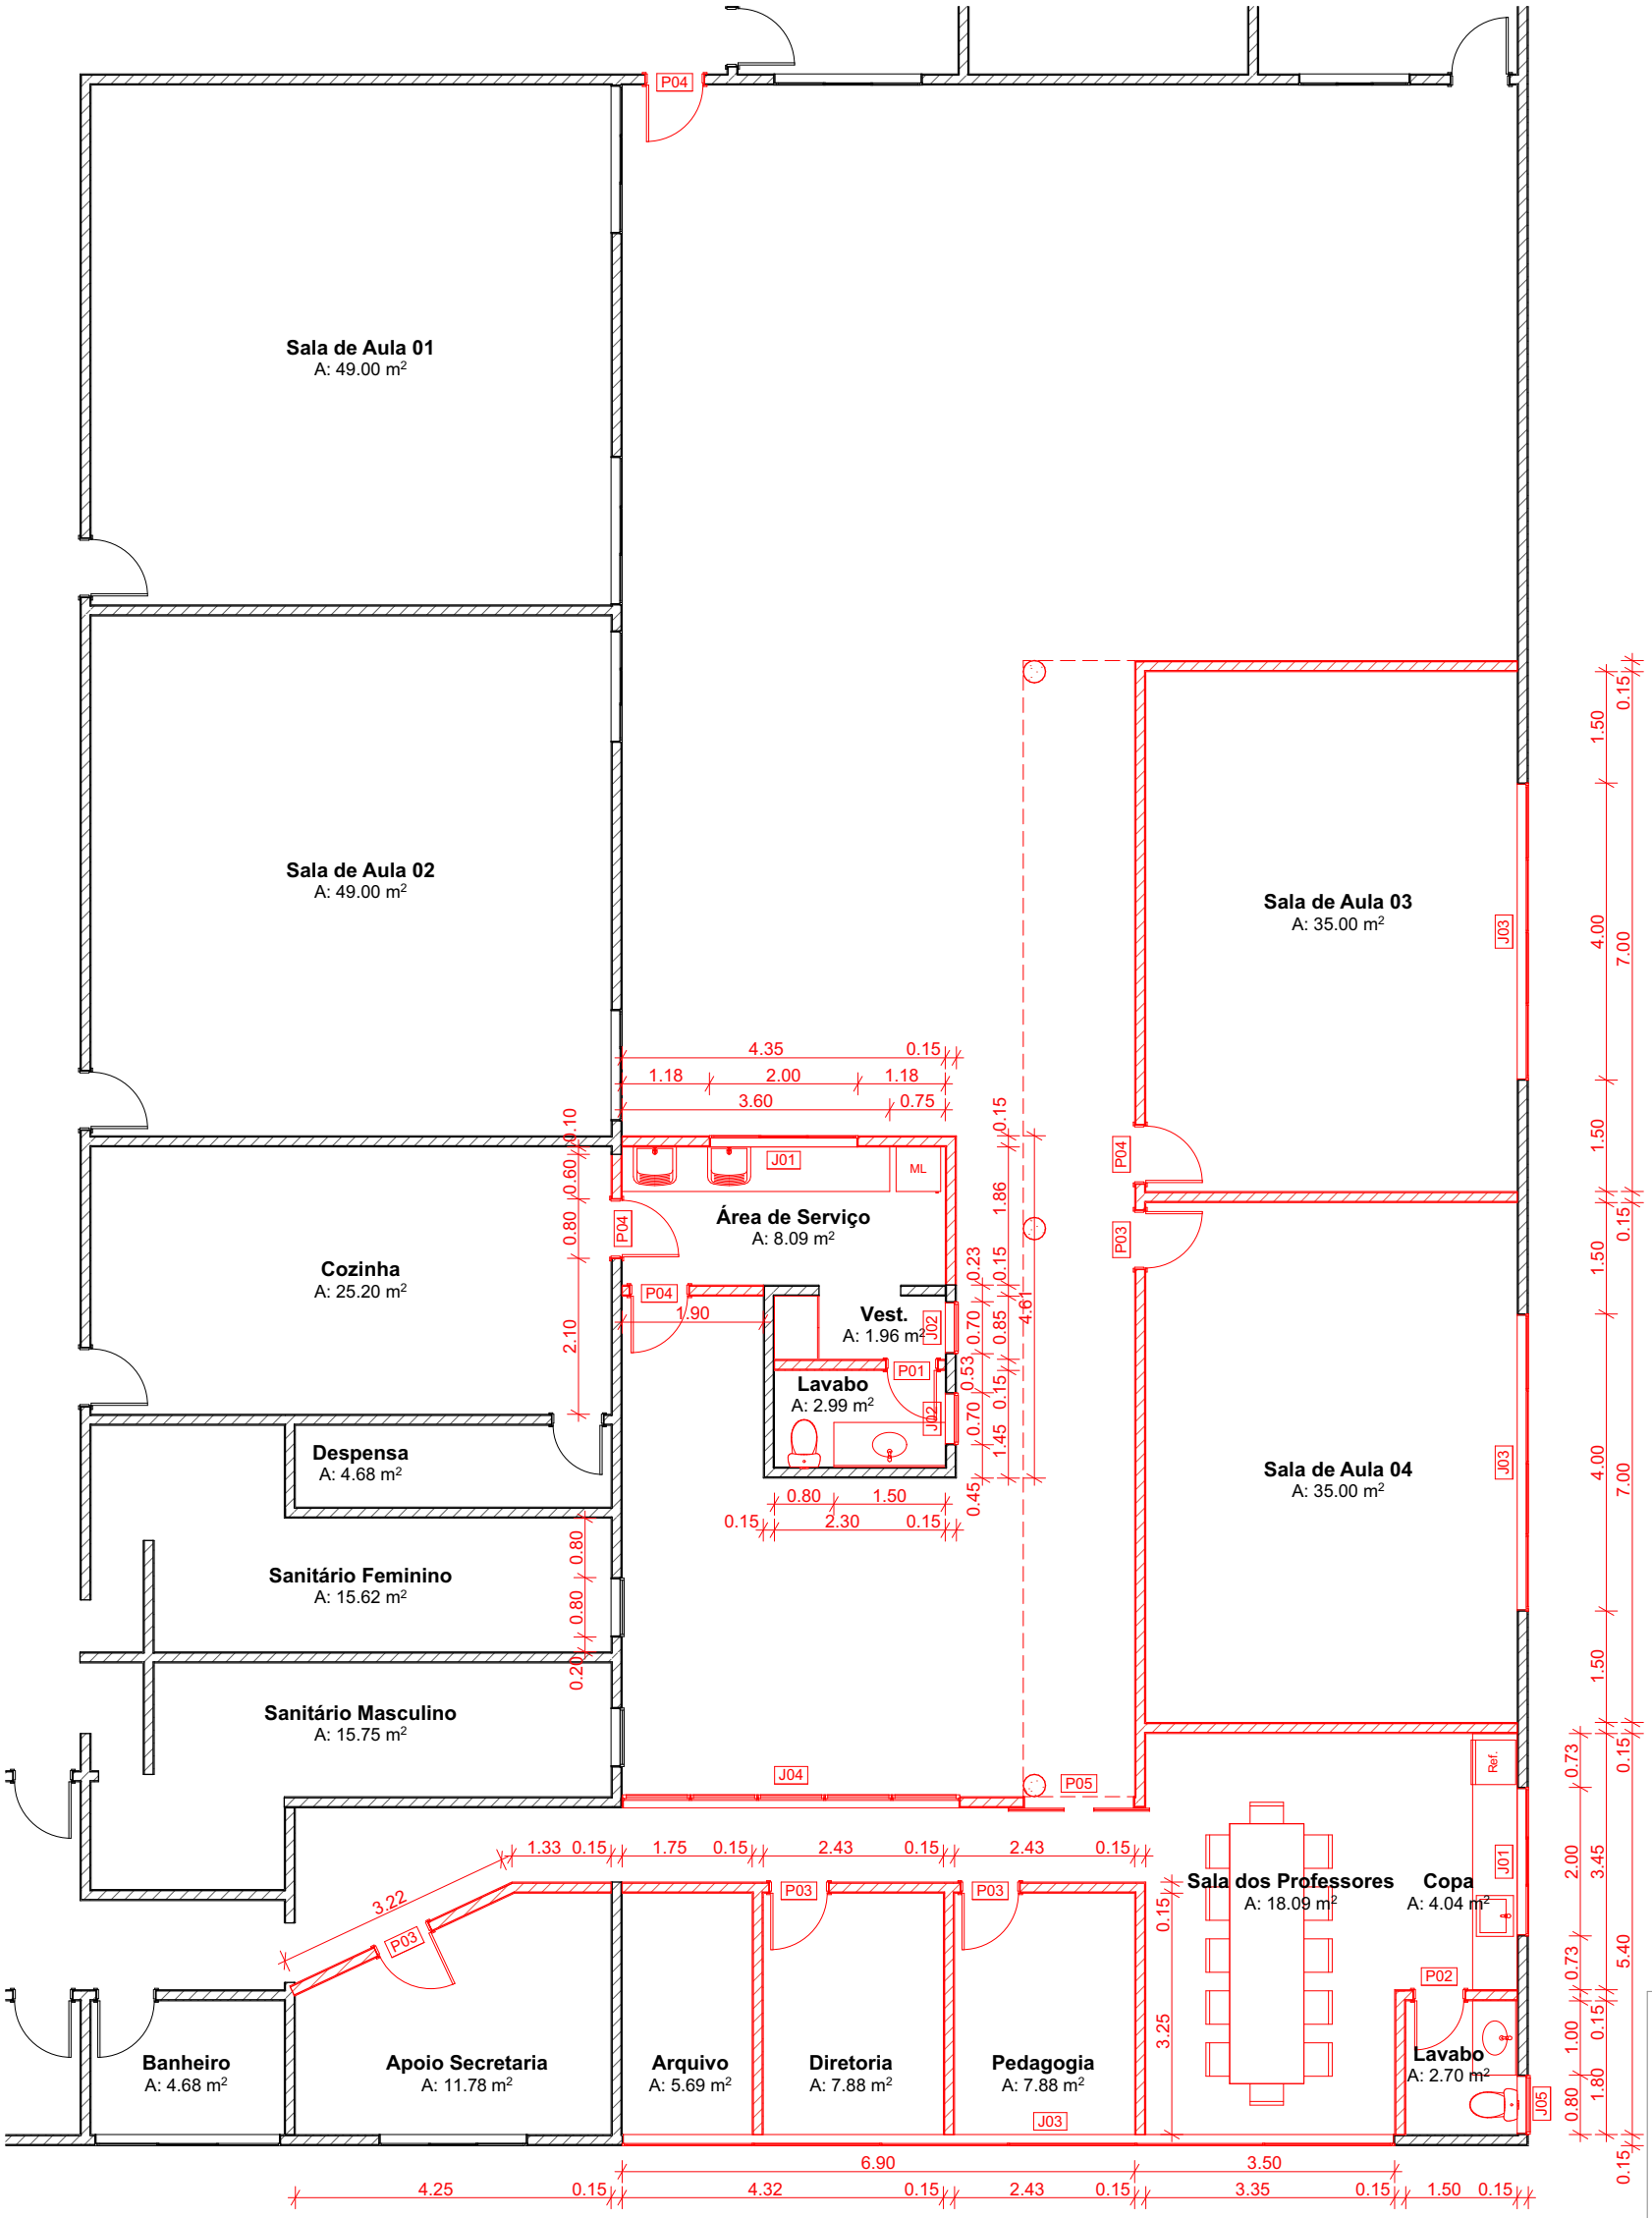ARCHICAD VERSÃO EDUCACIONAL



Pavimento Térreo à Construir
1:100

notas


-cotas em metros.
-níveis em metros

-não usar a escala no desenho para se obter medidas

Projeto	Reforma Colégio Antônio Marques
Cliente	#Nome Completo do Cliente
CNPJ	#
Local	Carangola - MG
End	Ladeira Santa Teresinha, Chevrand
CEP	36800000
Assinatura do Cliente	
data início	03/06/2026
Arquiteta	Lúcia Portilho Mattos
Nº do Registro do Projetista	CAU A211730 - 4
Assinatura do Projetista	
etapa	Projeto Executivo
data	11/06/2026
nº folha	03
revisão	R02
assunto	Plantas

Lúcia Portilho
Arquitetura e Urbanismo

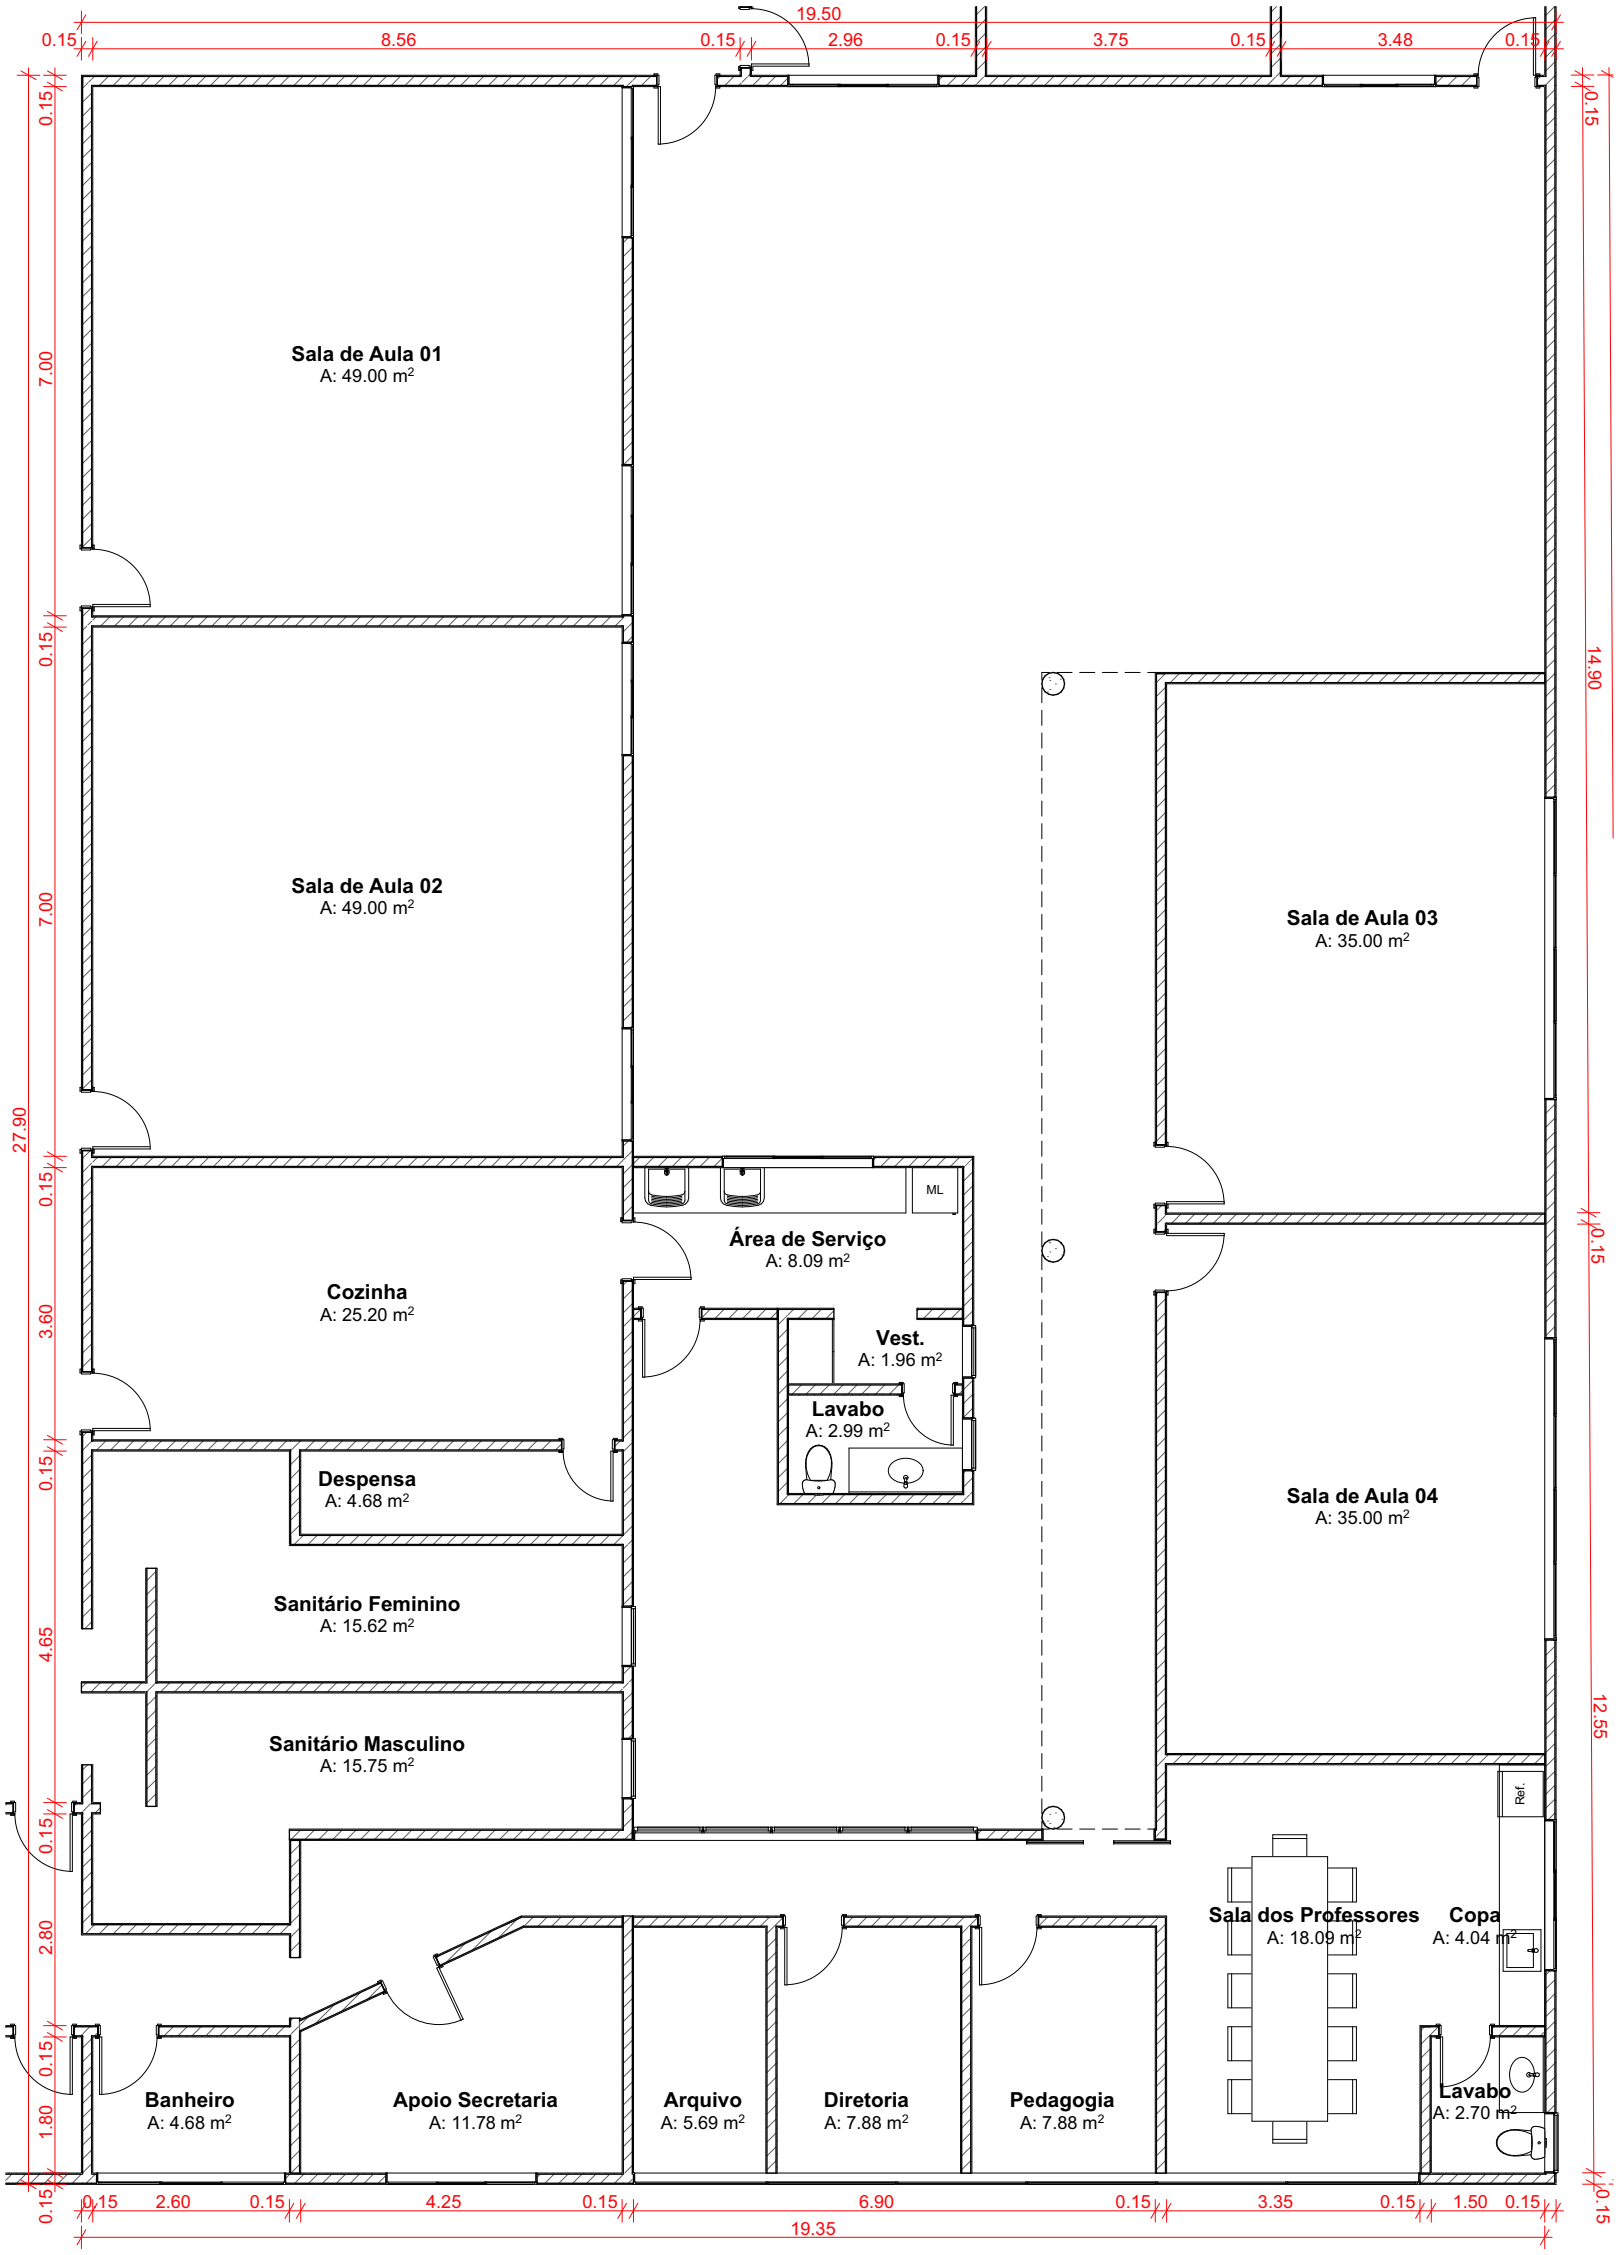ARCHICAD VERSÃO EDUCACIONAL



Pavimento Térreo
1:100

notas






-cotas em metros.
-níveis em metros



-não usar a escala no desenho para se obter medidas


Projeto	Reforma Colégio Antônio Marques
Cliente	#Nome Completo do Cliente
CNPJ	#
Local	Carangola - MG
End	Ladeira Santa Teresinha, Chevrand
CEP	36800000
Assinatura do Cliente	
data início	03/06/2026
Arquiteta	Lúcia Portilho Mattos
Nº do Registro do Projetista	CAU A211730 - 4
Assinatura do Projetista	
etapa	Projeto Executivo 11/06/2026 (data)
nº folha	04
revisão	R02
assunto	Plantas

Lúcia Portilho
Arquitetura e Urbanismo

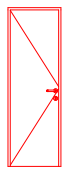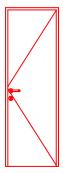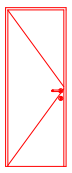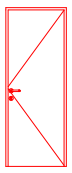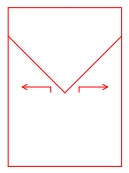ARCHICAD VERSÃO EDUCACIONAL

Esquadrias (portas)					
ID de Elemento	P01	P02	P03	P04	P05
Quantidade	1	1	4	4	1
Tamanho L x A	0.70×2.10	0.70×2.10	0.80×2.10	0.80×2.10	1.50×2.10
Tipo de Abertura	Abrir Simples	Abrir Simples	Abrir Simples	Abrir Simples	Correr 2 Folhas
Símbolo 2D					
Vista Frente 3D					

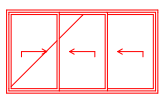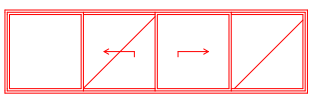Esquadrias (janelas)				
Sigla	J01	J02	J03	J03
Qtd.	2	2	1	2
Tamanho L x A	2.00×1.10	0.70×0.60	10.40×1.10	4.00×1.10
Peitoril	1.00	1.80	1.00	1.00
Tipo de Abertura	Correr 3 Folhas	Maxim Ar	Correr 4 Folhas	Correr 4 Folhas
Vista				
Elevação				

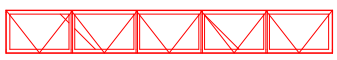Esquadrias (janelas)		
Sigla	J04	J05
Qtd.	1	3
Tamanho L x A	4.55×0.60	0.80×0.60
Peitoril	1.80	1.80
Tipo de Abertura	Maxim Ar	Maxim Ar
Vista		
Elevação		

notas

-cotas em metros.
-níveis em metros

-não usar a escala no desenho para se obter medidas

Reforma Colégio Antônio Marques
Projeto

#Nome Completo do Cliente
Cliente

#
CNPJ

Carangola - MG
Local

Ladeira Santa Teresinha, Chevrand
End

36800000
CEP

Assinatura do Cliente

03/06/2026
data início

Lúcia Portilho Mattos
Arquiteta

CAU A211730 - 4
Nº do Registro do Projetista

Assinatura do Projetista

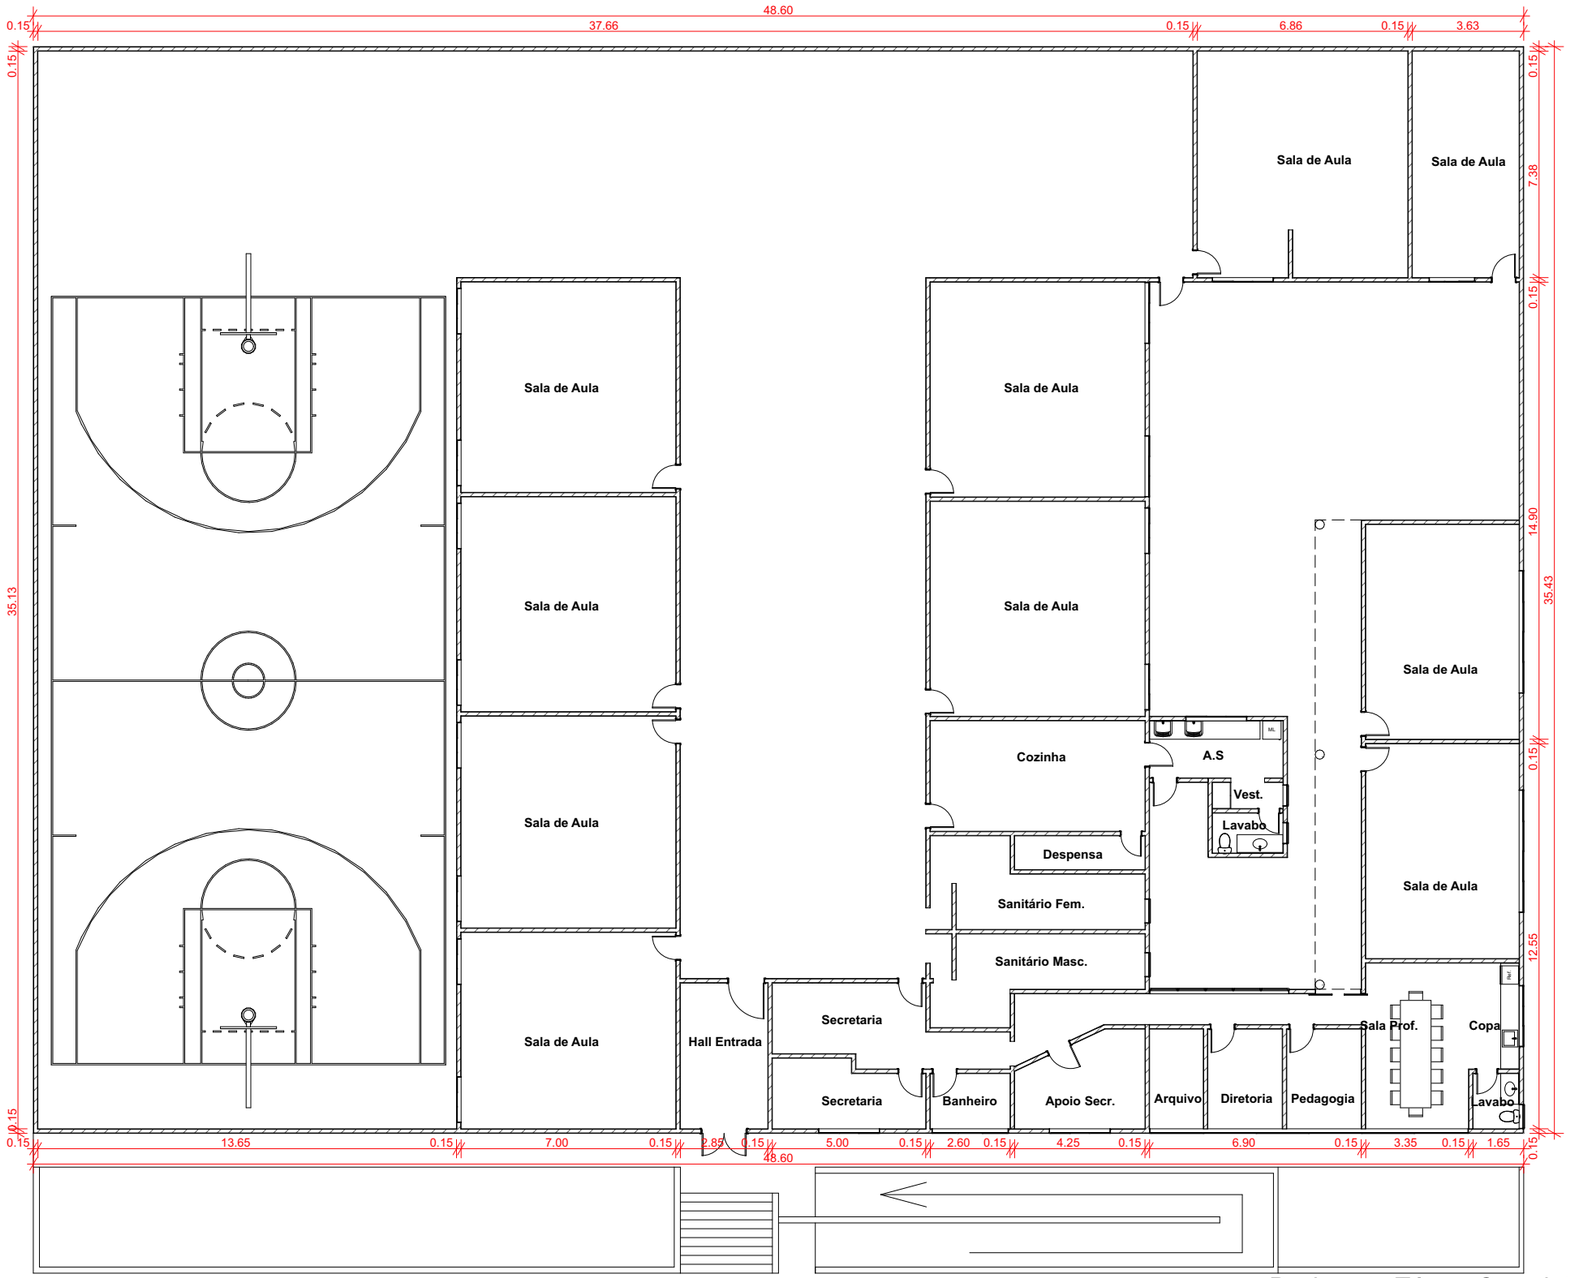
Projeto Executivo 11/06/2026
etapa data

05 R02
nº folha revisão

Plantas
assunto

Lúcia Portilho
Arquitetura e Urbanismo

ARCHICAD VERSÃO EDUCACIONAL



Pavimento Térreo Completo
1:200

notas

-cotas em metros.
-níveis em metros

-não usar a escala no desenho para se obter medidas

Projeto	Reforma Colégio Antônio Marques
Cliente	#Nome Completo do Cliente
CNPJ	#
Local	Carangola - MG
End	Ladeira Santa Teresinha, Chevrand
CEP	36800000
Assinatura do Cliente	
data início	03/06/2026
Arquiteta	Lúcia Portilho Mattos
Nº do Registro do Projetista	CAU A211730 - 4
Assinatura do Projetista	
etapa	Projeto Executivo 11/06/2026 (data)
nº folha	06
revisão	R02
assunto	Plantas

Lúcia Portilho
Arquitetura e Urbanismo