



NOVA ADUTORA AGUA BRUTA
ESCALA: 1:1000

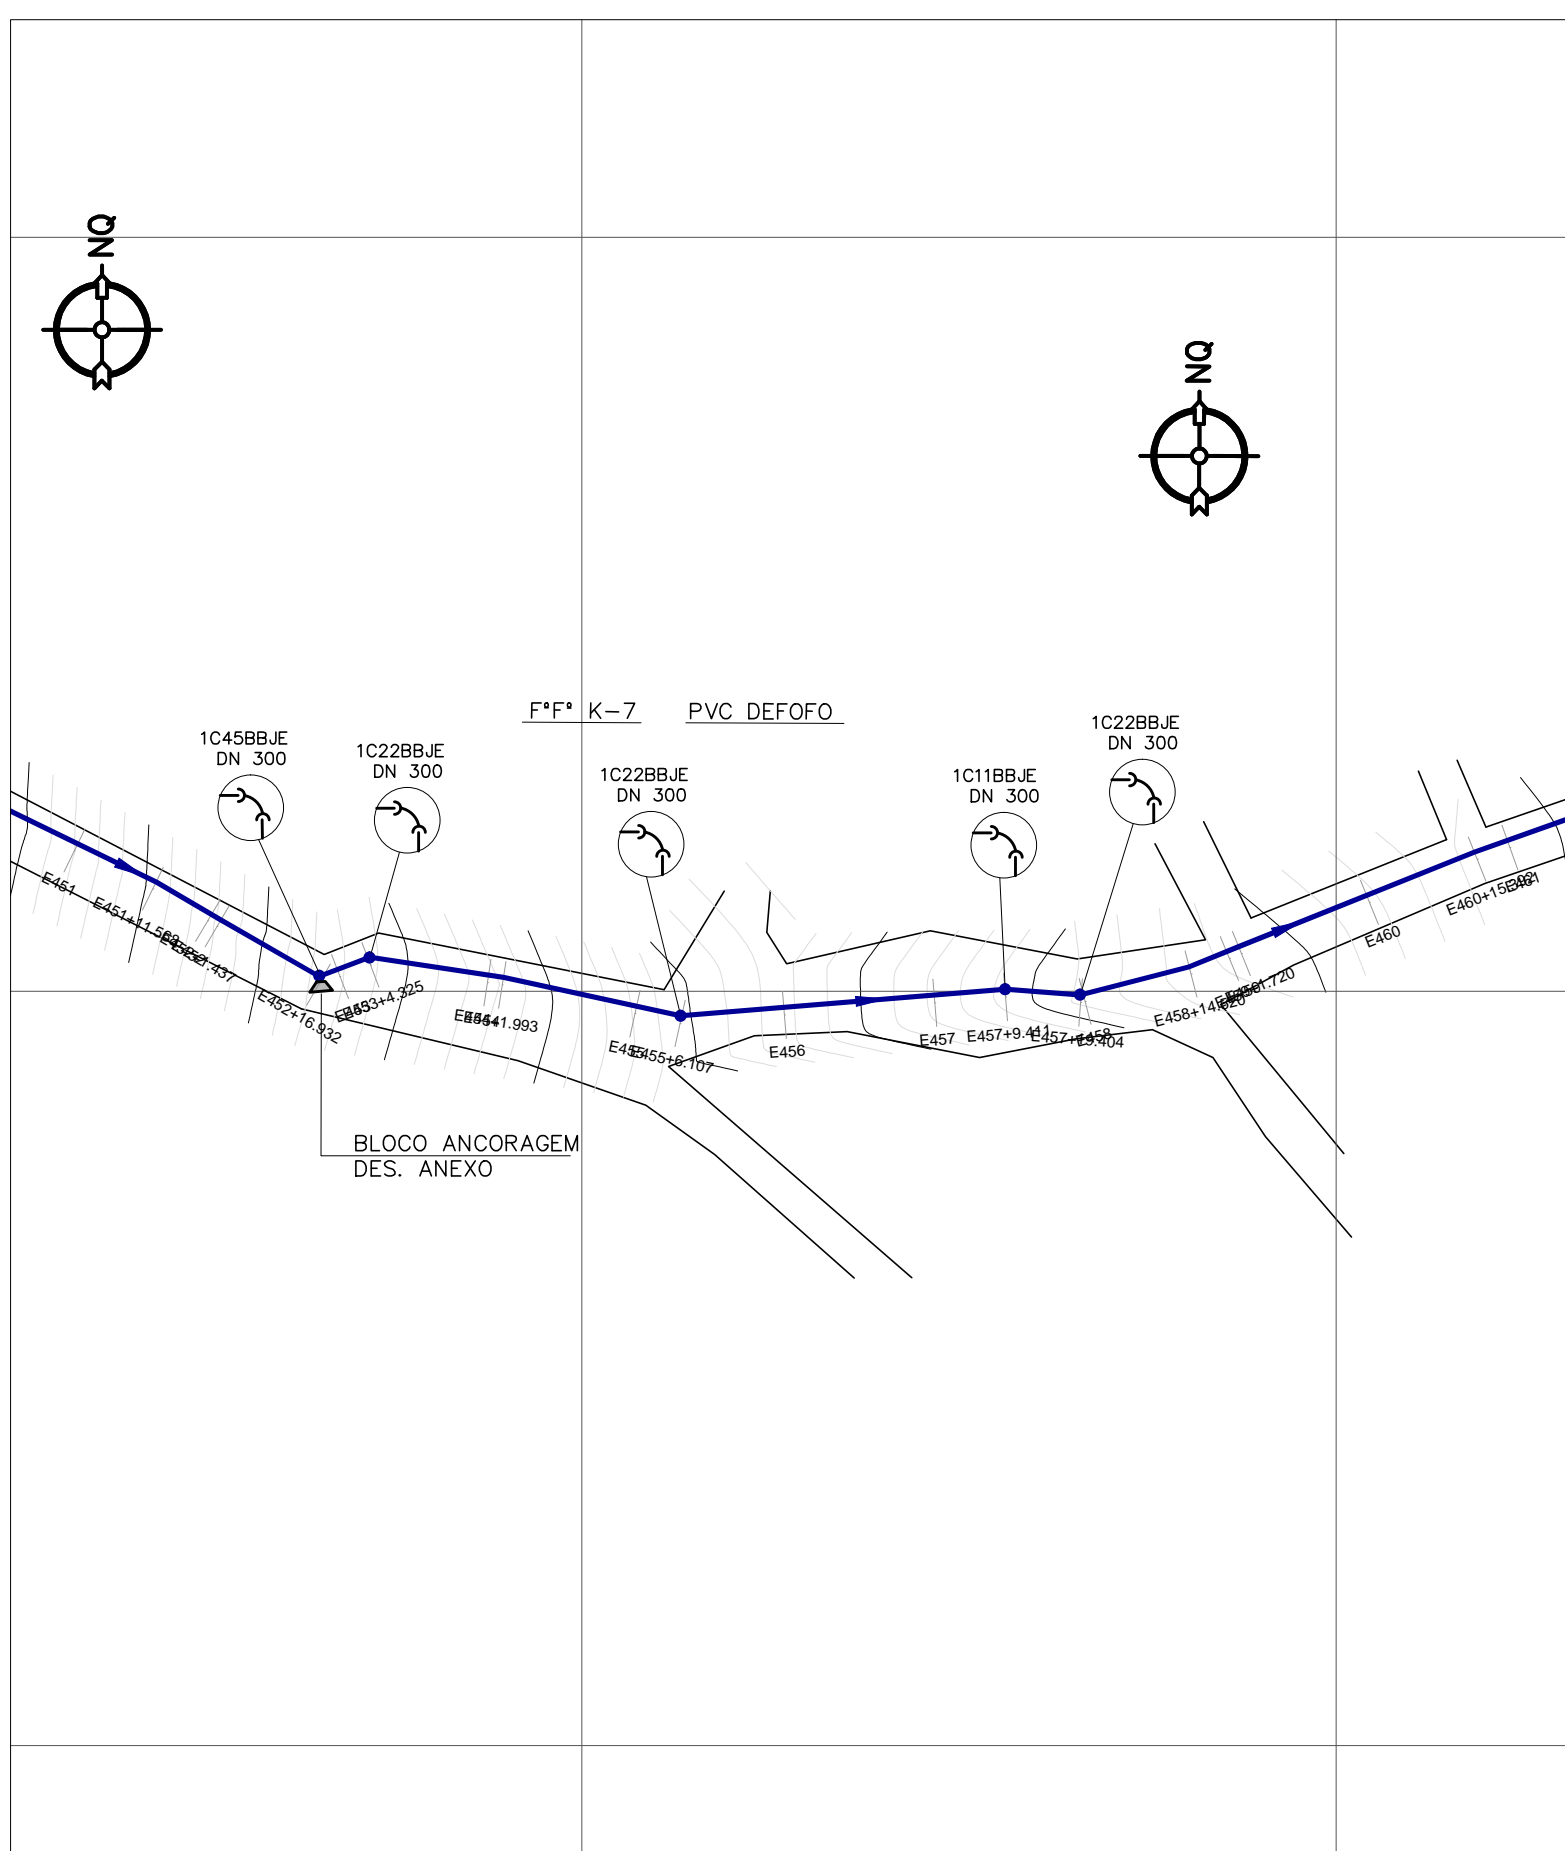

NOVA ADUTORA AGUA BRUTA
ESCALA: 1:1000

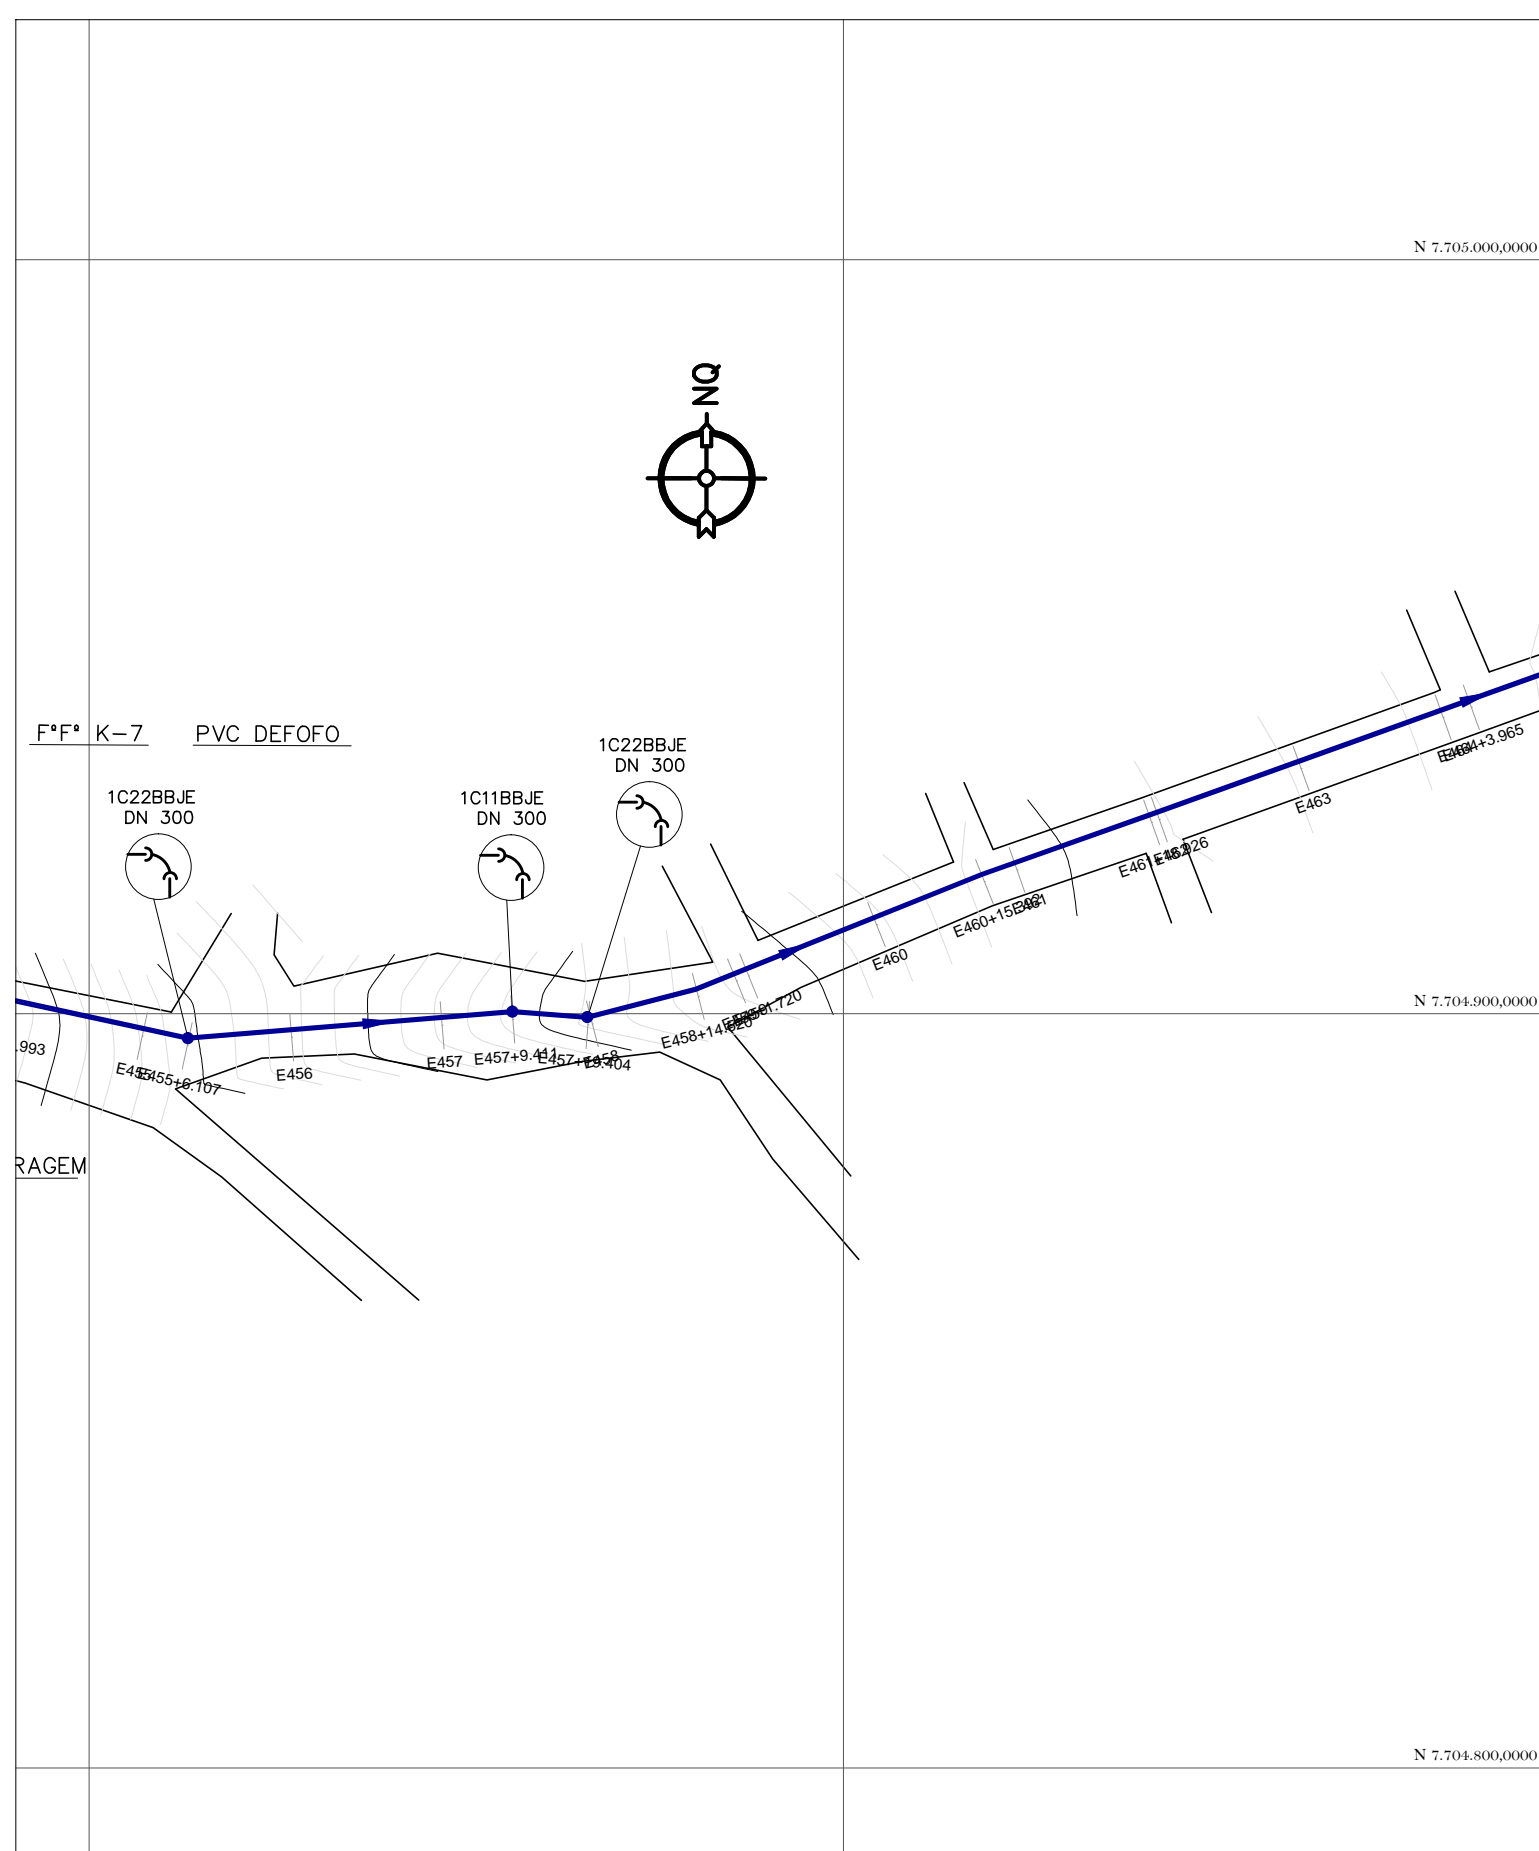

NOVA ADUTORA AGUA BRUTA
ESCALA: 1:1000

LEGENDA

CURVA DE NIVEL

MARCO TOPOGRAFICO

CERCAS

LIMITE FAIXA DE APP

CAIXAS DE PASSAGEM ADUTORA ATUAL

UNIDADES EXISTENTES

UNIDADES EXISTENTES A DESATIVAR

MURO DE GABIAO

TERRENO COM ROCHAS

LINHA CARGA MÁXIMA

LINHA PIEZOMÉTRICA

TRECHO AÉREO GRAMPEADO

VENTOSA TRÍPLICE FUNÇÃO DN 50 MM

REGISTRO DE DESCARGA DN 100 MM


ADUTORA TC DN 500 MM – EXISTENTE – A ABANDONAR

ADUTORA PVC/F*F* DN 250 MM – EXISTENTE – A MANTER

ADUTORA F*F* DN 450 MM – A CONSTRUIR

ADUTORA PVC/F*F* DN 300 MM – A CONSTRUIR

BLOCO ANCORAGEM

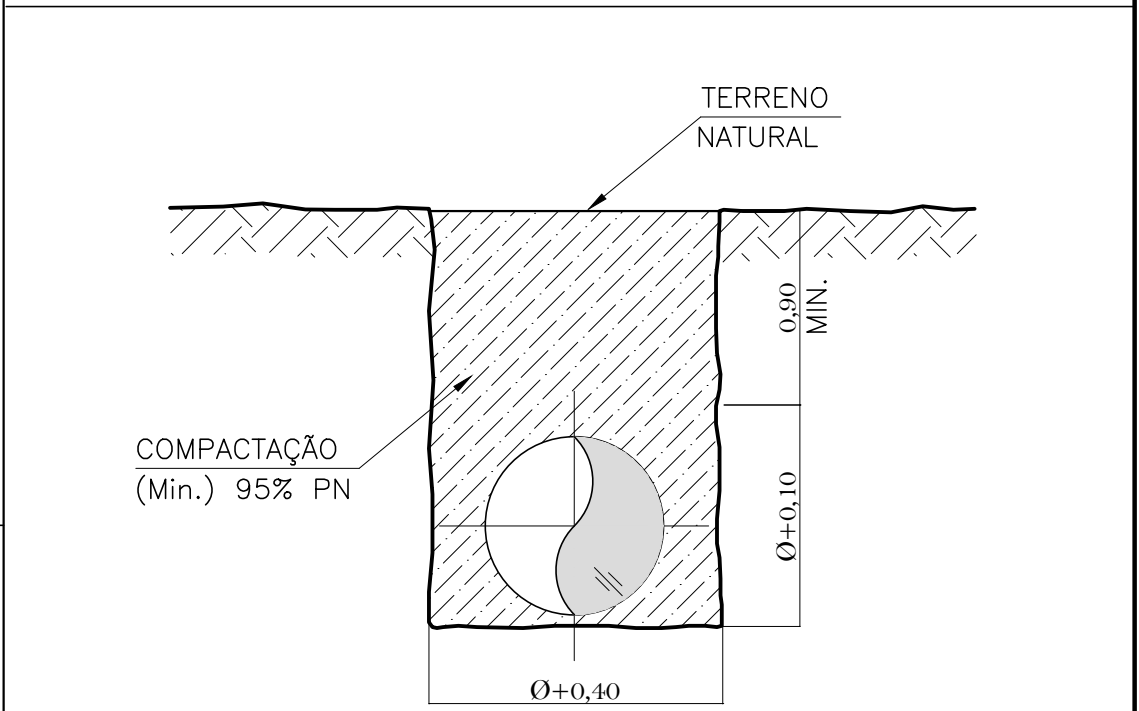

VALA TÍPICA P/ ASSENTAMENTO
SEM ESCALA

OBSERVAÇÃO:

1- COTAS TOPOGRÁFICAS E DIMENSÕES EM METRO, SALVO INDICAÇÃO CONTRÁRIA.

2- LEVANTAMENTO TOPOGRÁFICO REALIZADO POR:
Sérgio Murilo Almeida Campos
Engenheiro Agrimensor – CREA/MG – 118.808/D
Rua Santa Luzia, 63 – Centro – Carangola/MG
Fone: 32 3741–2714
camposagrimensura@yahoo.com.br

