
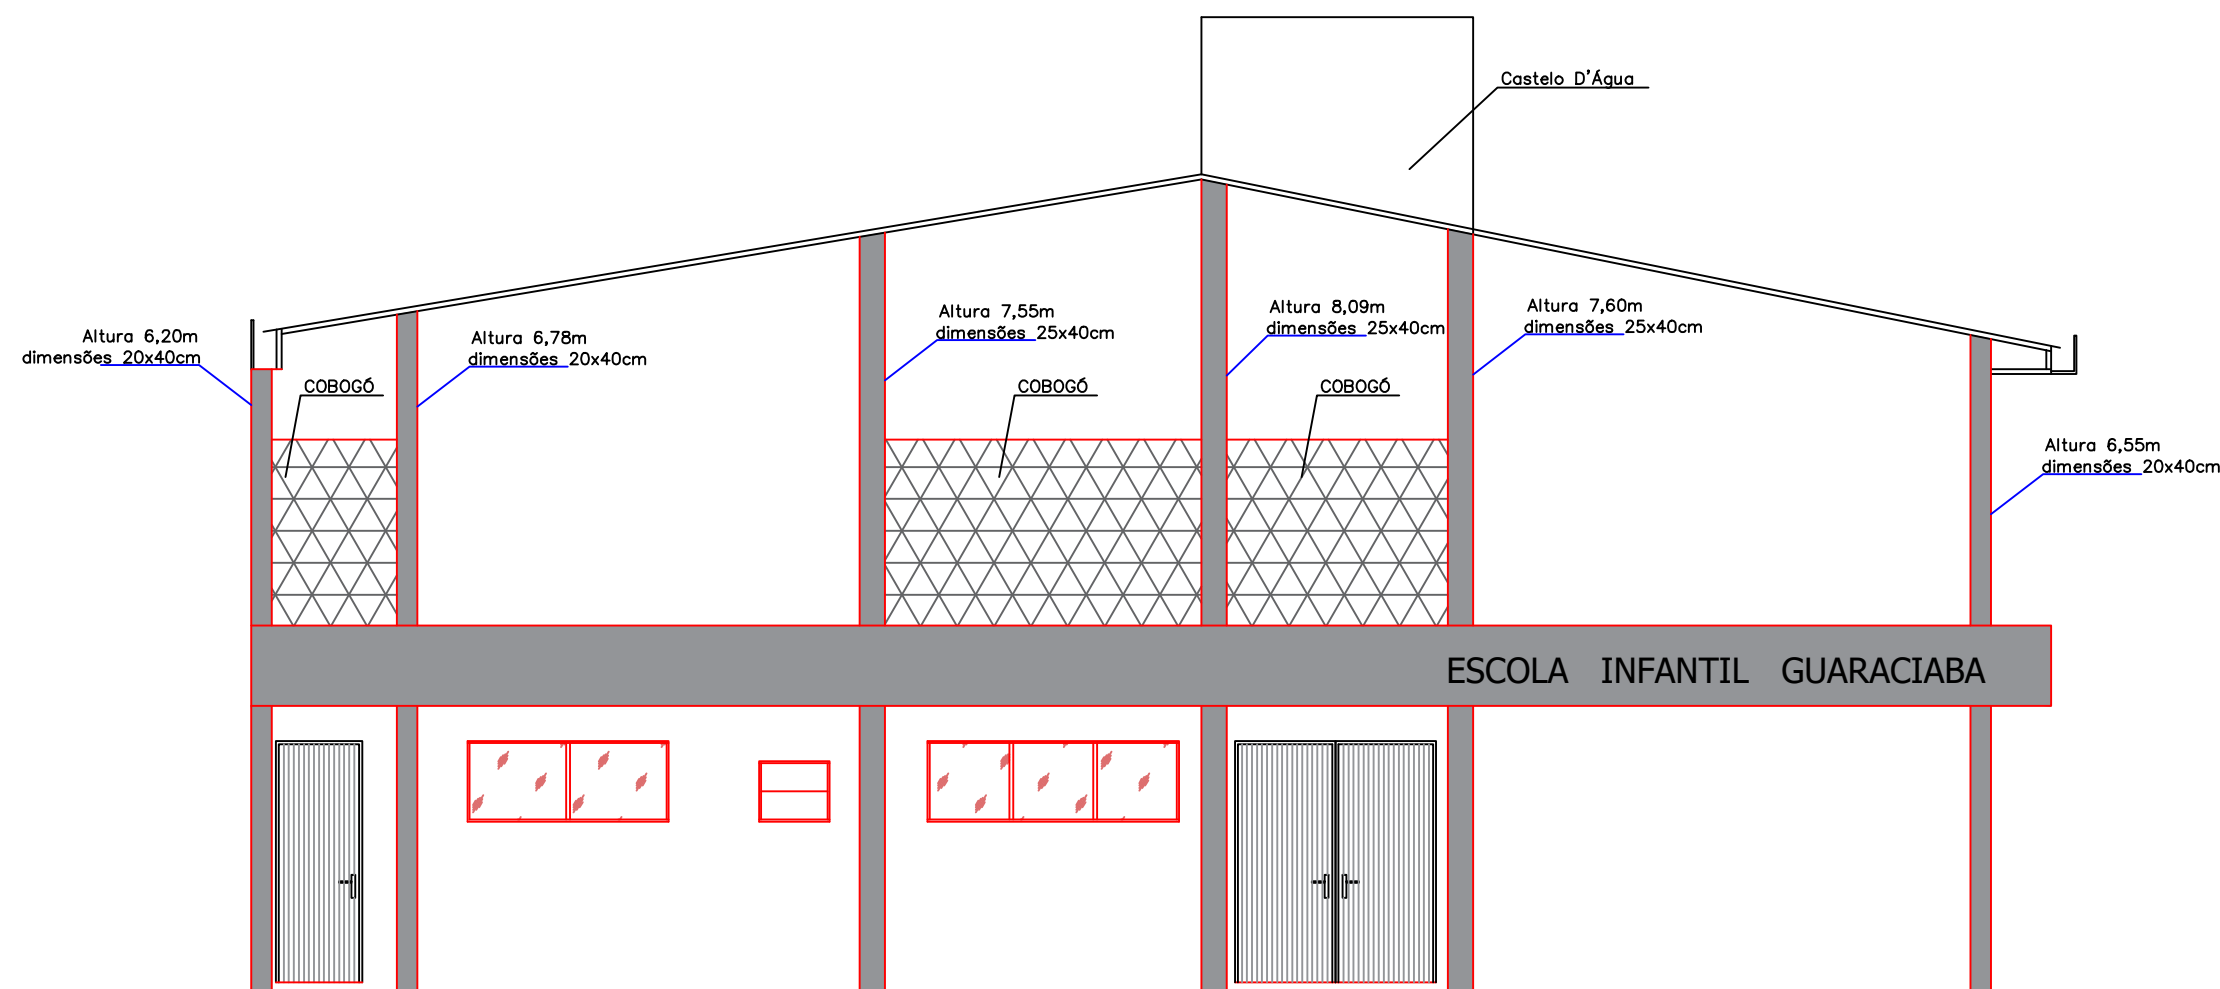
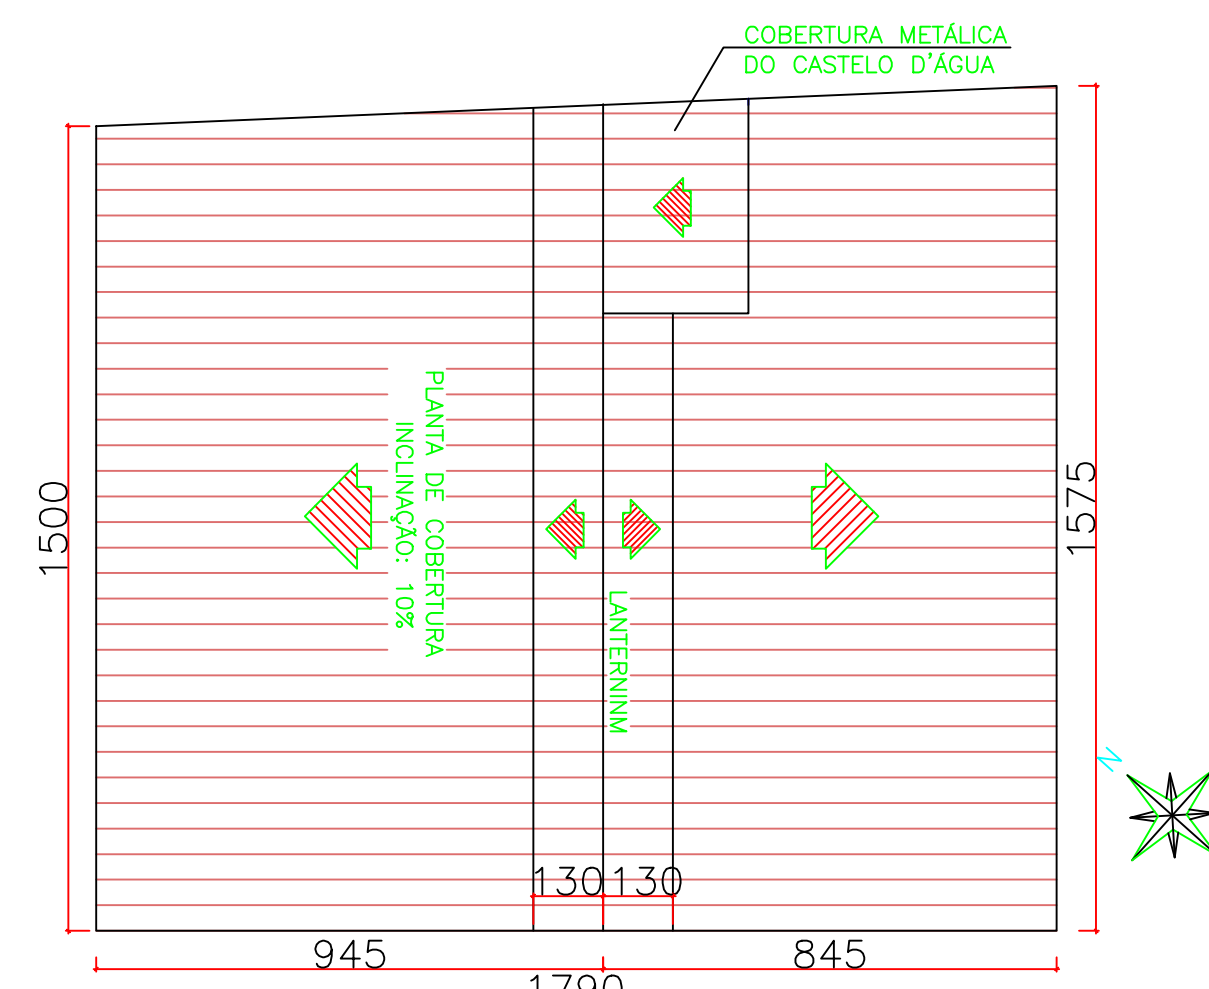
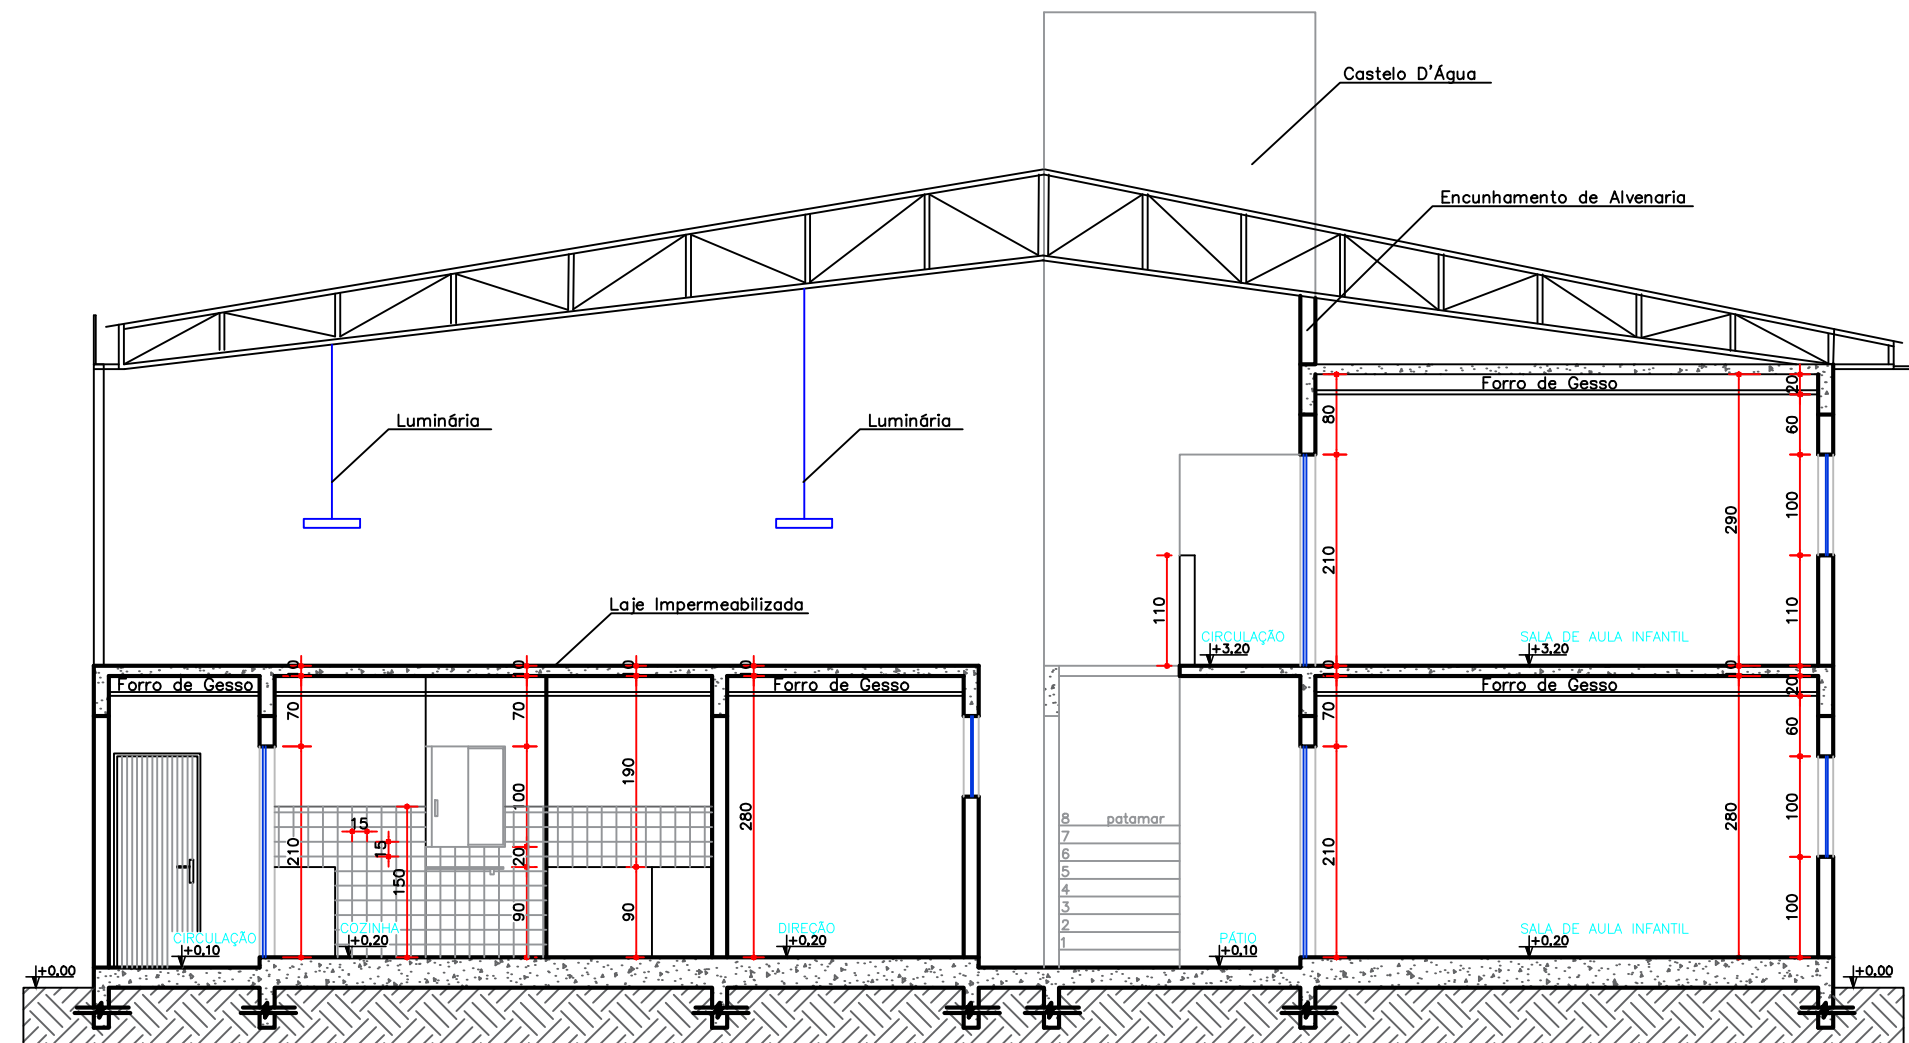
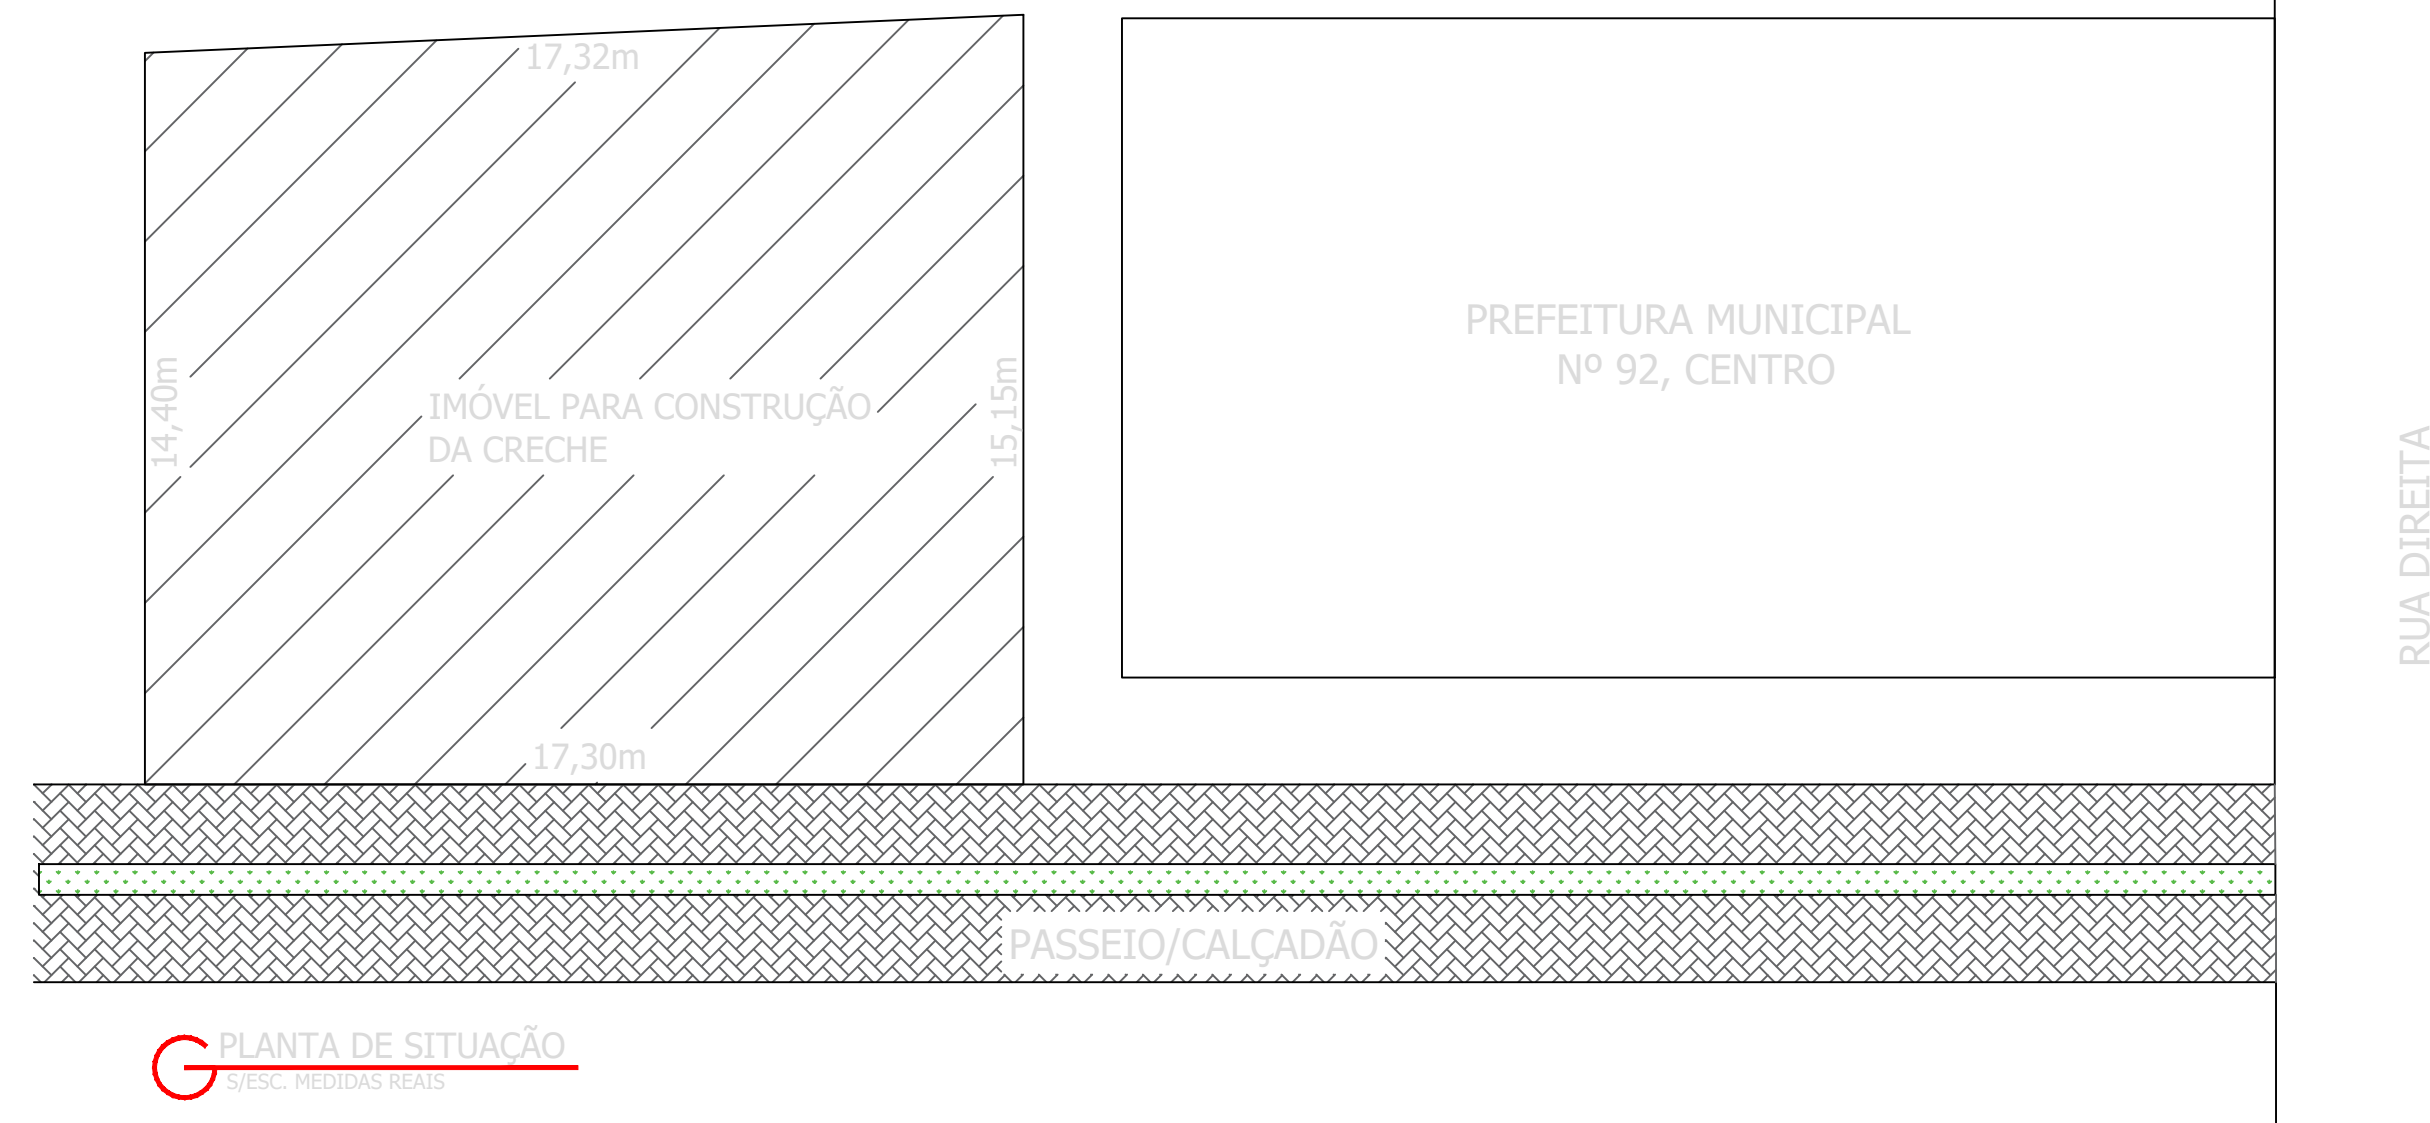
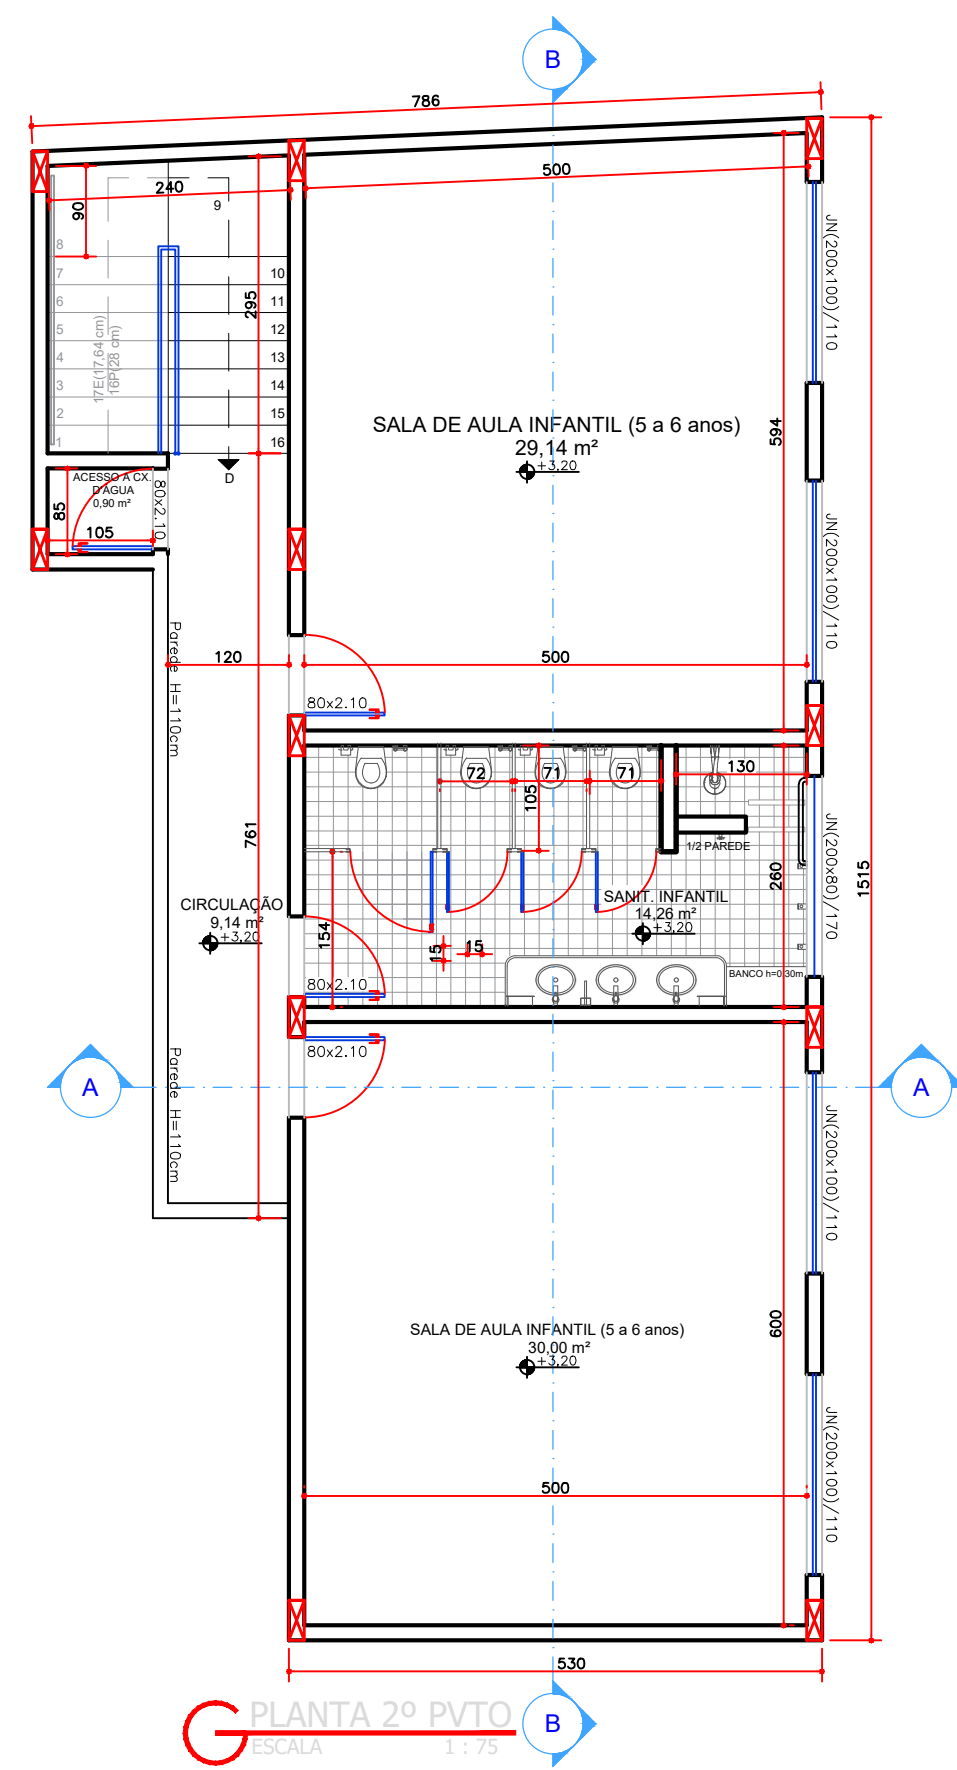


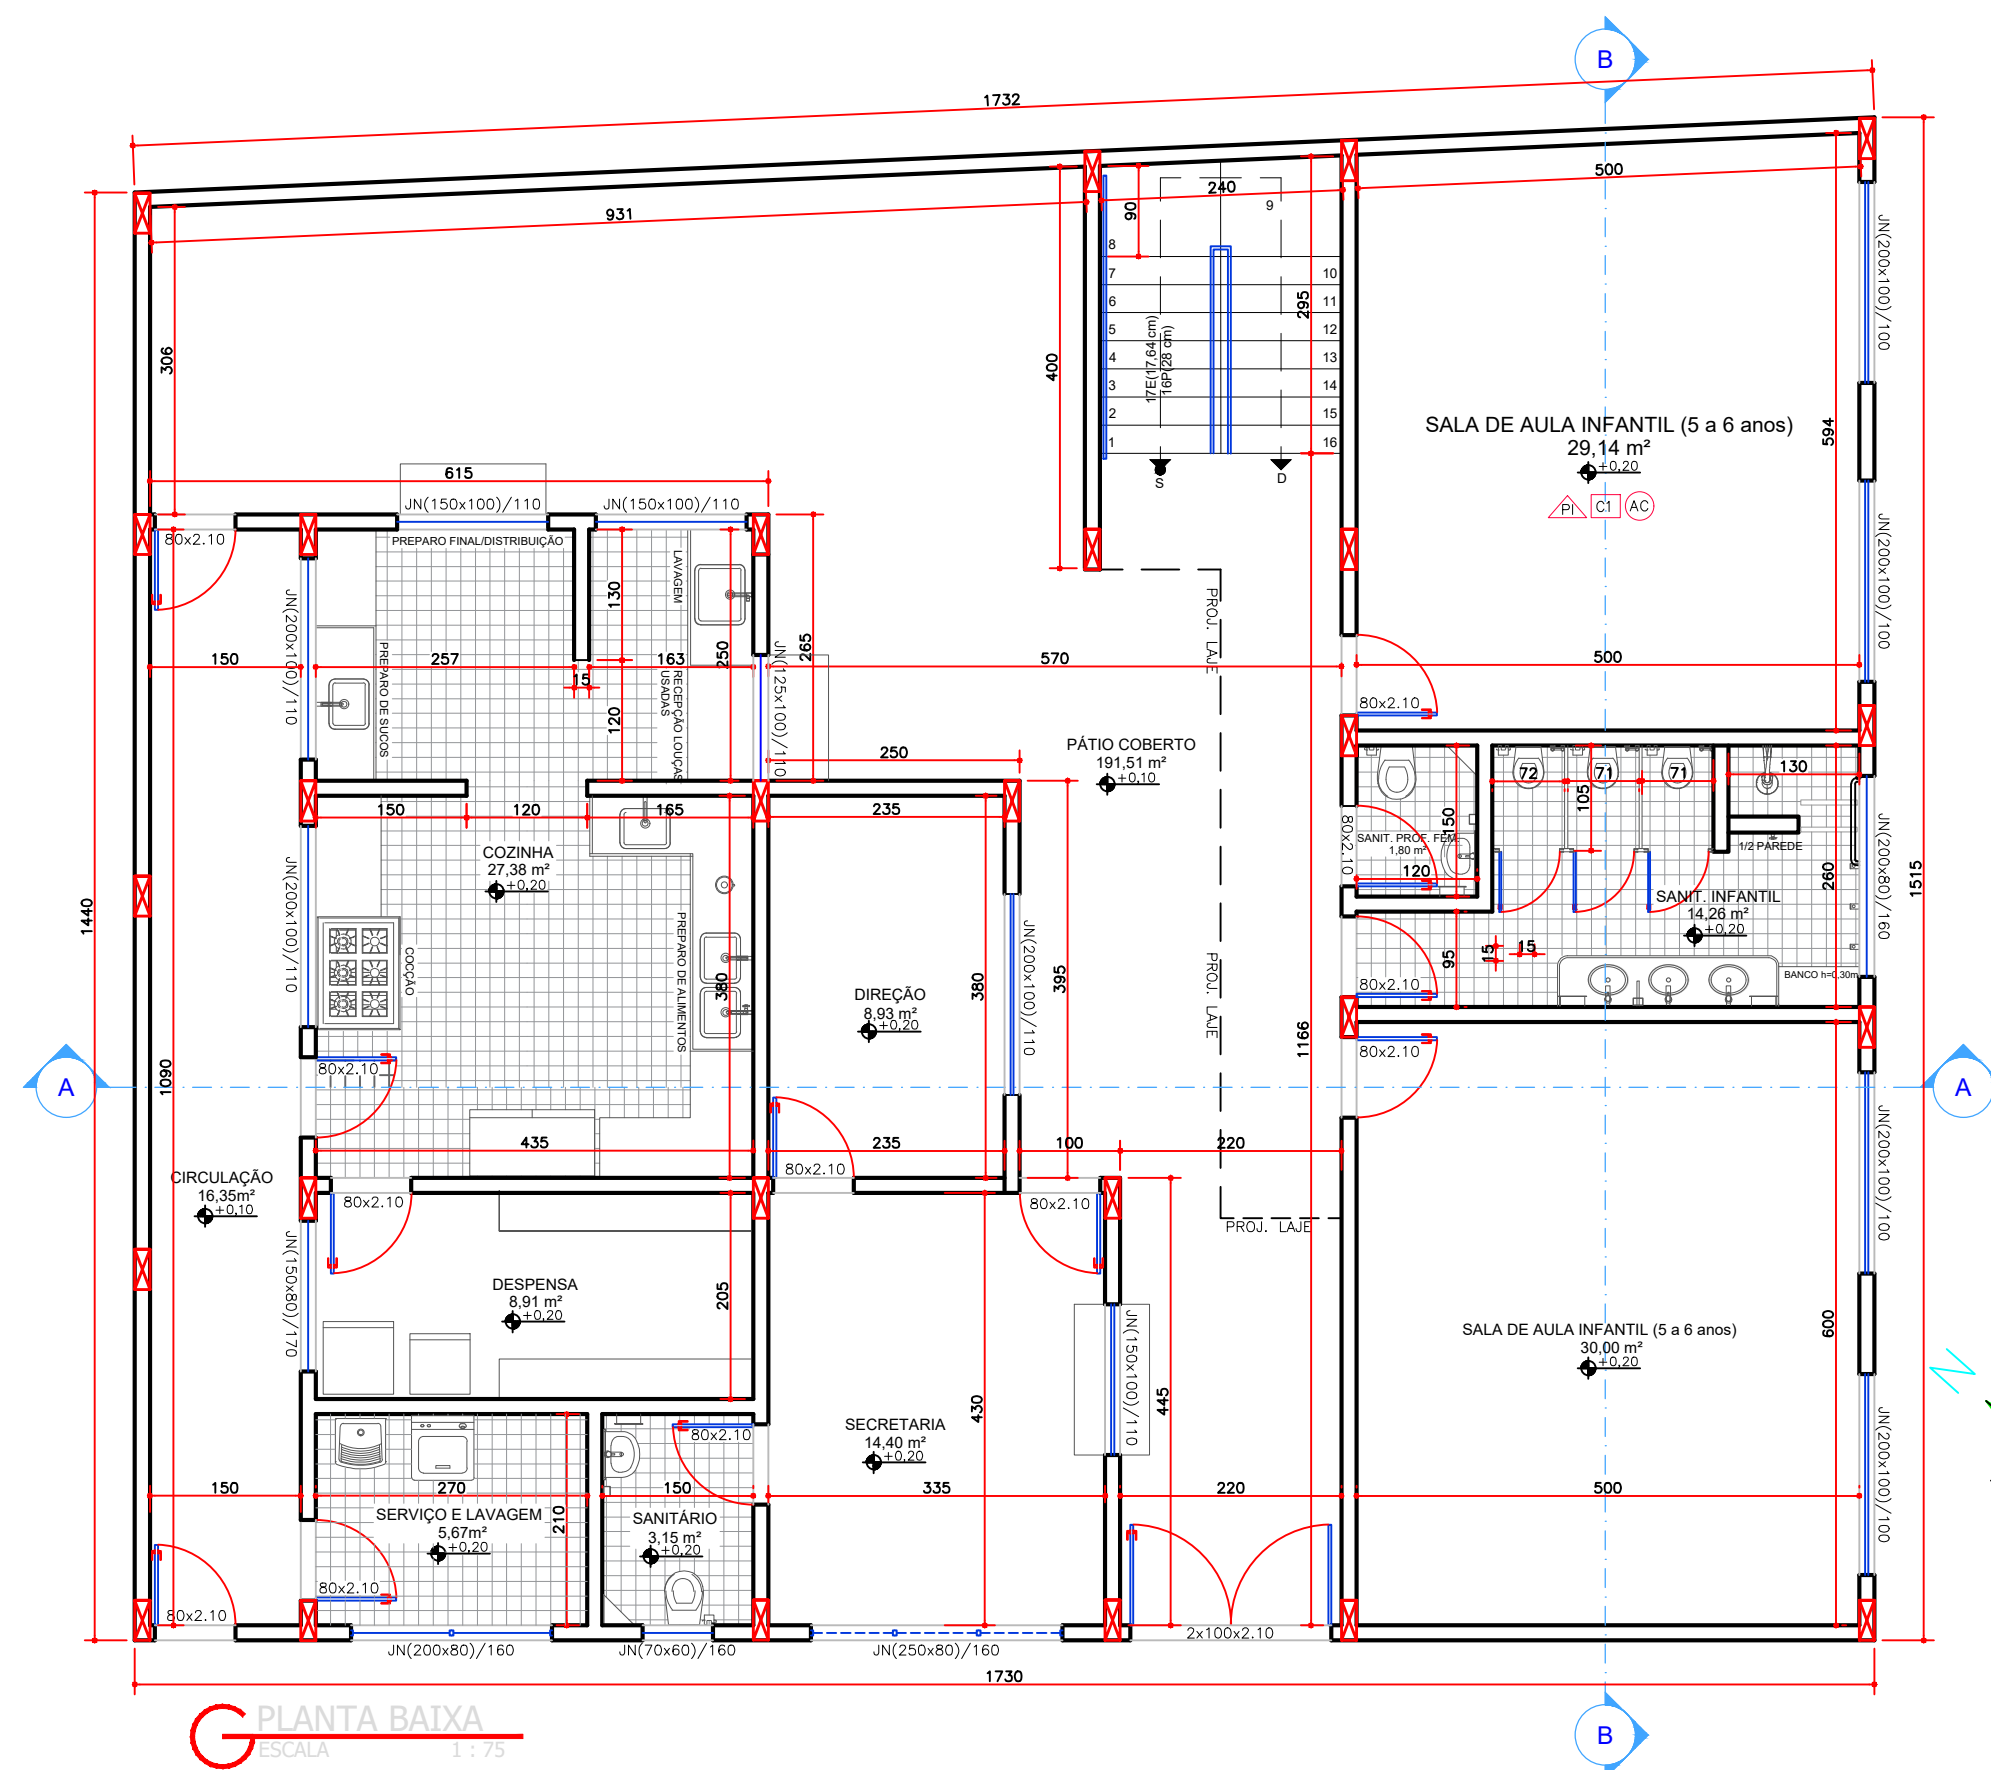

ESPAÇO PARA USO DA VISA			
IDENTIFICAÇÃO DO ESTABELECIMENTO			
RAZÃO SOCIAL: PREFEITURA MUNICIPAL DE GUARACIABA - MG		NOME FANTASIA: GUARACIABA	
UNIDADES/SETORES: ESCOLA INFANTIL - GUARACIABA		CNPJ/CPF: 19.382.647/0001-53	
ÁREAS: A CONSTRUIR: 331,77 m²		ÁREA TOTAL 331,77m²	
LOGRADOURO: TRAVESSA JOSE MARIA SANTANA		COMPLEMENTO:	NÚMERO:
BAIRRO/DISTRITO: CENTRO	MUNICÍPIO/ESTADO: GUARACIABA - MG	CEP: 35436-000	
RESPONSÁVEL LEGAL PELO ESTABELECIMENTO: BRUNO OLIVEIRA DE ANDRADE		ASSINATURA:	
CPF: 088.813.266-20			
RESPONSÁVEL TÉCNICO PELO PROJETO ARQUITETÔNICO			
NOME: PEDRO MARTINO ZEFERINO			
CAU/CREA: 137.103/MG			
ASSINATURA: PEDRO MARTINO ZEFERINO:01549118609 Assinatura eletrônica de Pedro Martino Zeferino, inscrita no CPF nº 01549118609, inscrita no CREA nº 137.103/MG, em 09/07/2026.			
CONTEÚDO DA FOLHA:			DATA: 09/07/2026
CORTE A-A	PLANTA BAIXA	FACHADA	FOLHA Nº: 01/01
CORTE B-B	LAYOUT MOBILIA	SITUAÇÃO	
		COBERTURA	
		QUADRO DE ÁREAS	