
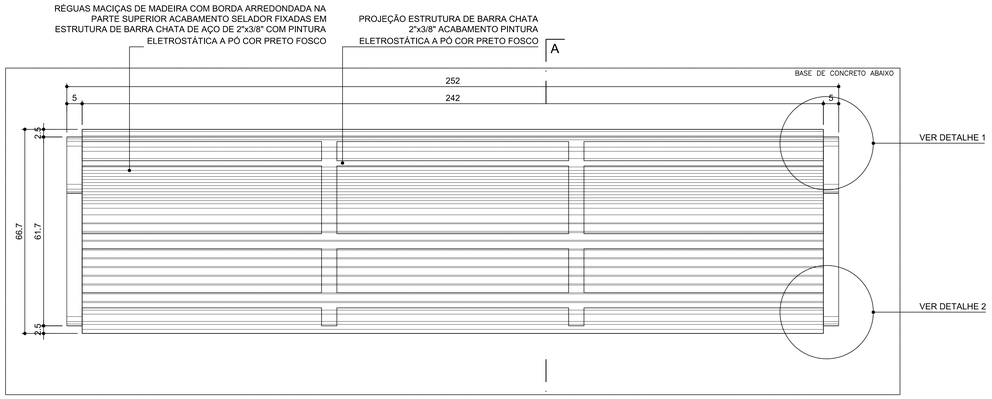



DET. BANCO 01
VISTA SUPERIOR

ESCALA 1 : 10

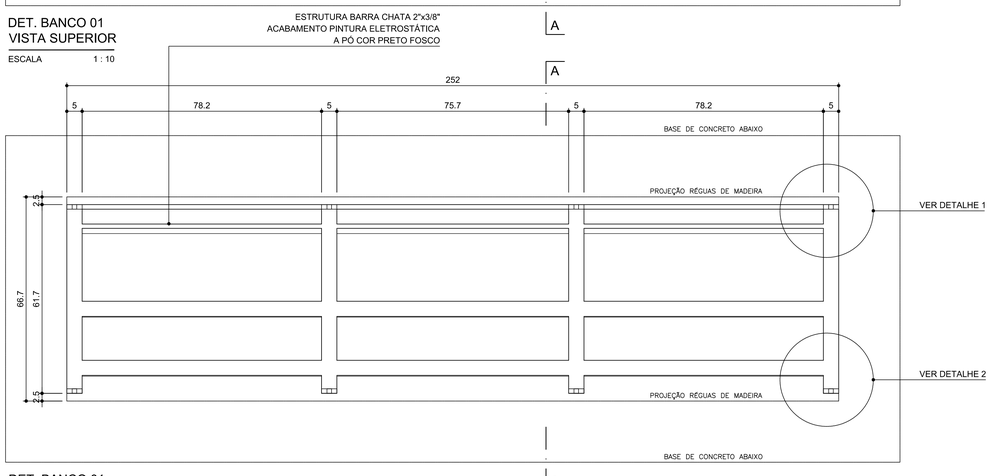


DET. BANCO 01
PLANTA ESTRUTURA

ESCALA 1 : 10

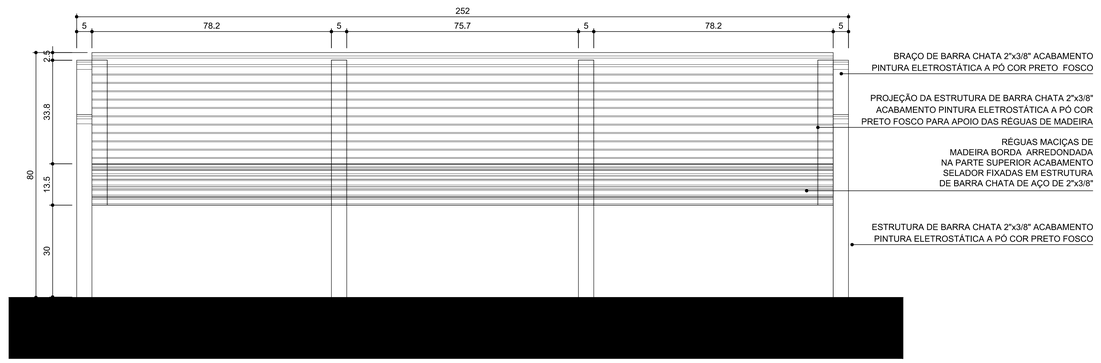


DET. BANCO 01
VISTA FRONTAL

ESCALA 1 : 10

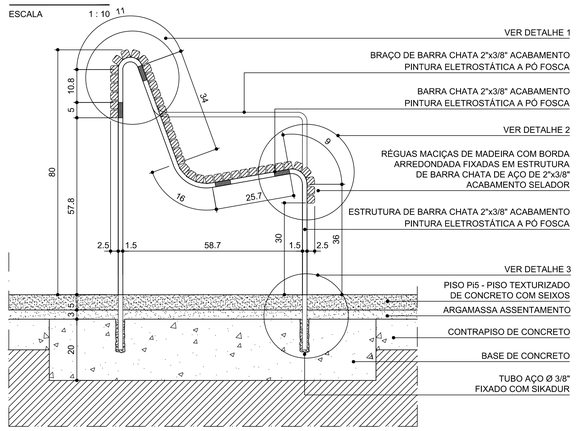

DET. BANCO 01
SEÇÃO AA

ESCALA 1 : 10

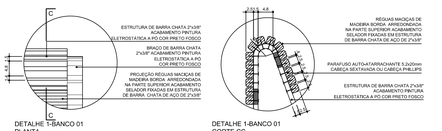


DETALHE 1-BANCO 01
PLANTA

ESCALA 1 : 5


DETALHE 1-BANCO 01
CORTE CC

ESCALA 1 : 5

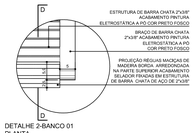


DETALHE 2-BANCO 01
PLANTA

ESCALA 1 : 5

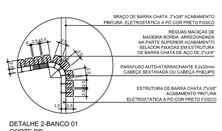

DETALHE 2-BANCO 01
CORTE DD

ESCALA 1 : 5

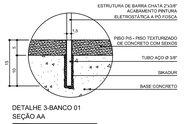


DETALHE 3-BANCO 01
SEÇÃO AA

ESCALA 1 : 5



DETALHE
SEÇÃO TÍPICA
ESTRUTURA DE MADEIRA

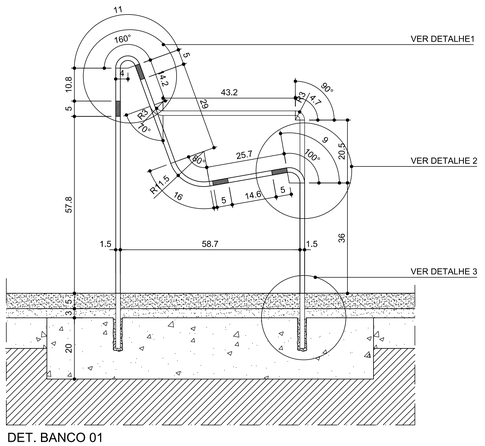

DET. BANCO 01
SEÇÃO AA-ESTRUTURA

ESCALA 1 : 10

PARA USO DA PREFEITURA MUNICIPAL DE SANTA BÁRBARA

PREFEITURA MUNICIPAL DE SANTA BARBARA
Secretaria Municipal de Obras e Vias Públicas
CNPJ: 19.391.945/0001-00 MG

PARA USO DO PROJETISTA

TERRENO

N° DO LOTE	N° DA QUADRA	BAIRRO	AREA

LOGRADOURO(S) NOME(S)

RESPONSAVEL TECNICO PELO PROJETO ARQUITETÔNICO — CREA
CARLOS MAGNO DE MELO — 49.008/D

ADMINISTRAÇÃO
LERIS FELISBERTO BRAGA

PROJETO

TITULO	DATA	USO
PROJETO BANCO	25/04/14	BANCO
DETALHE: SEÇÃO A-A ,SEÇÃO B-B,VISTA SUPERIOR	DESENHISTA	FOLHA 01/01

PREFEITURA

N° DO PROCESSO	SANTA BÁRBARA	APROVAÇÃO	ZONA