

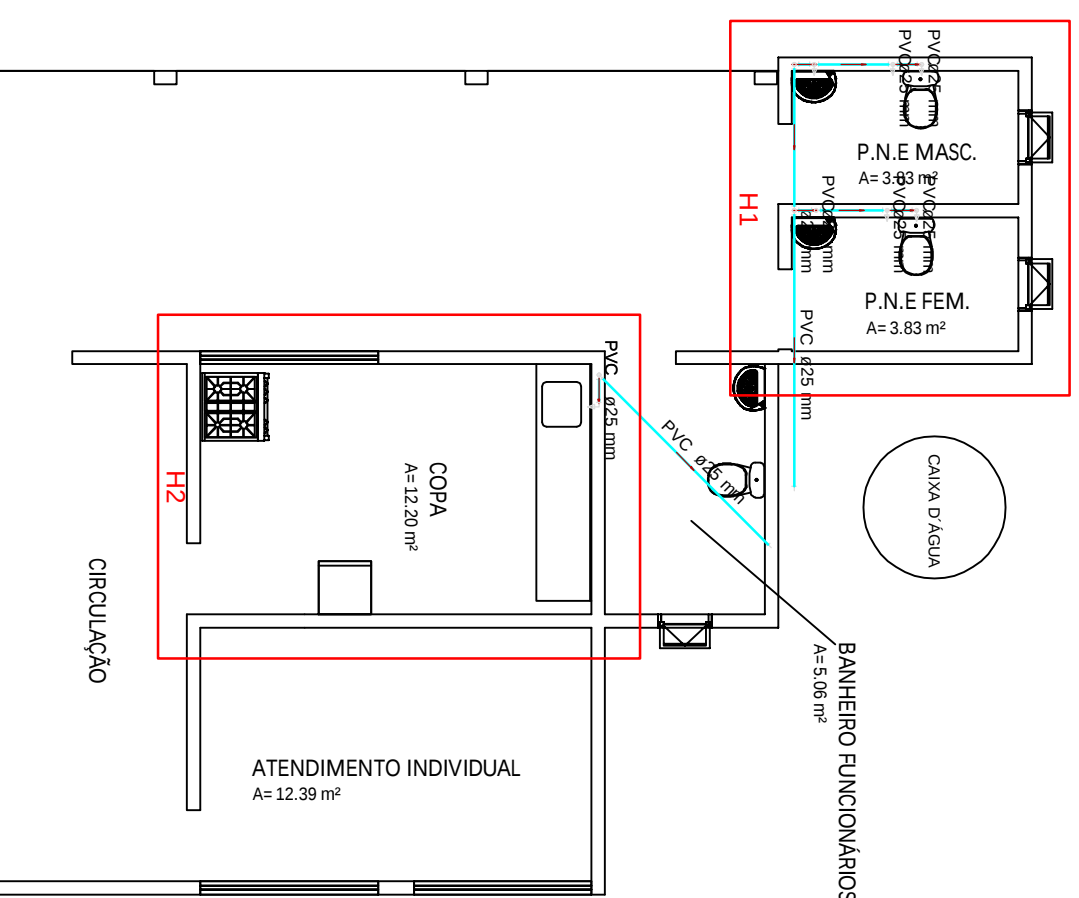


[illegible]



2 Registro de gaveta/cronopla cromada CPVC soldável - RG

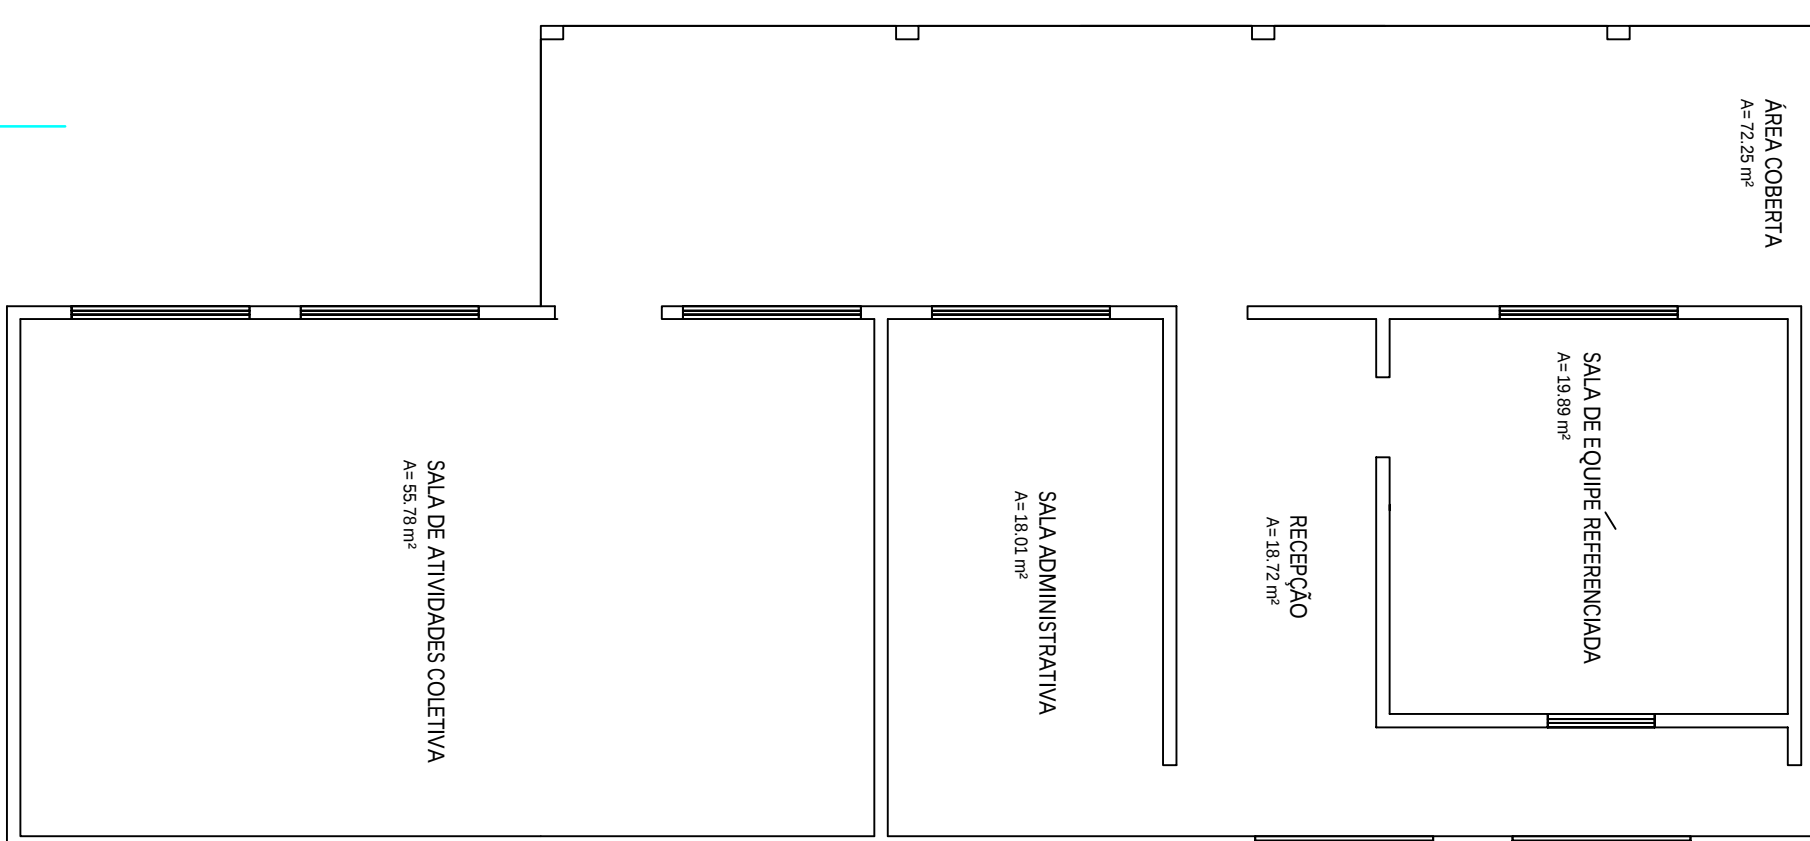

PLANTA HIDRÁULICA
ESC.: 1/100

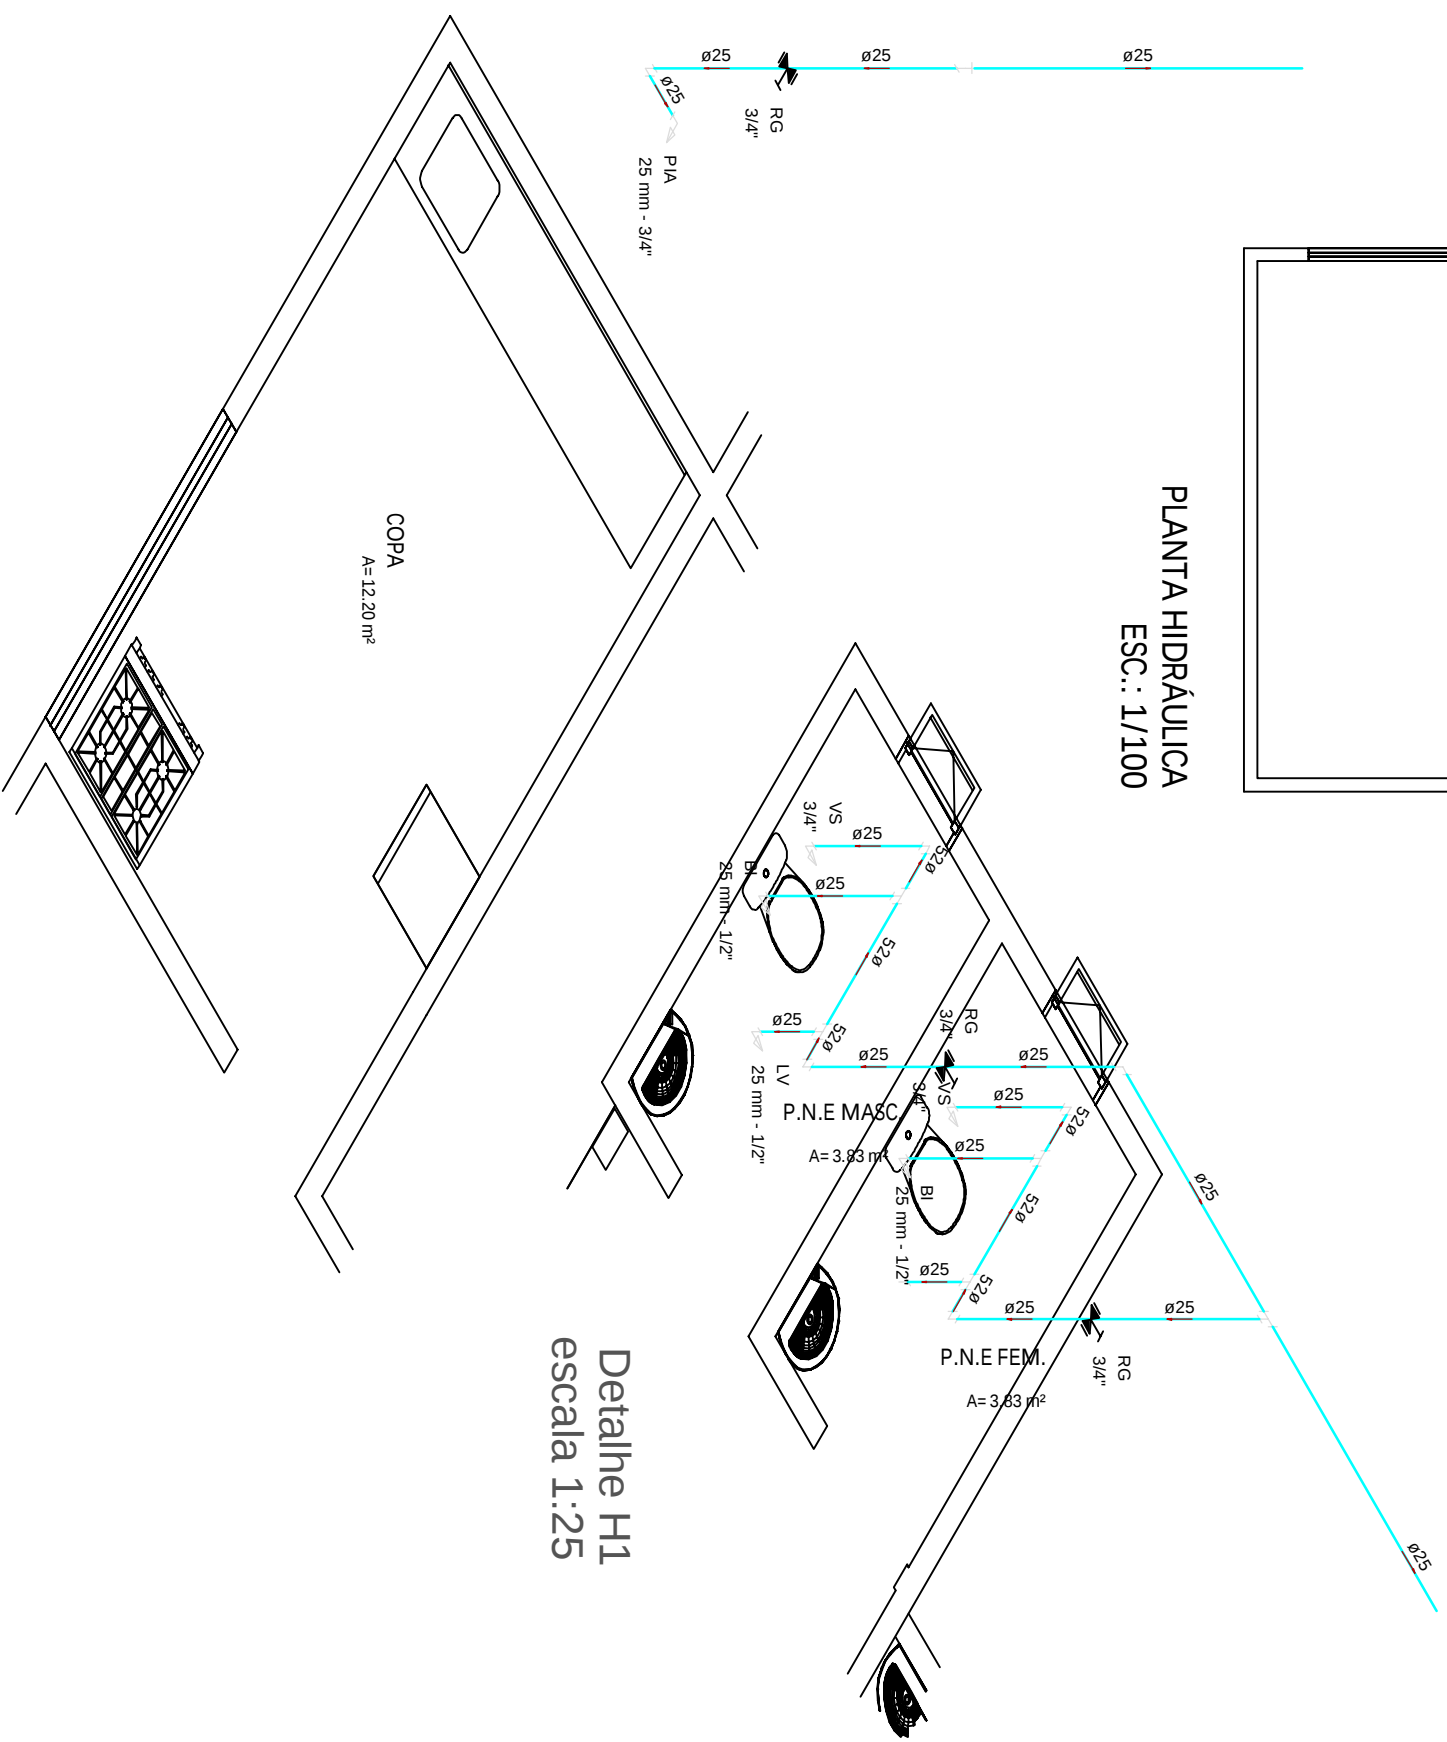

Detalhe H2
escala 1:25

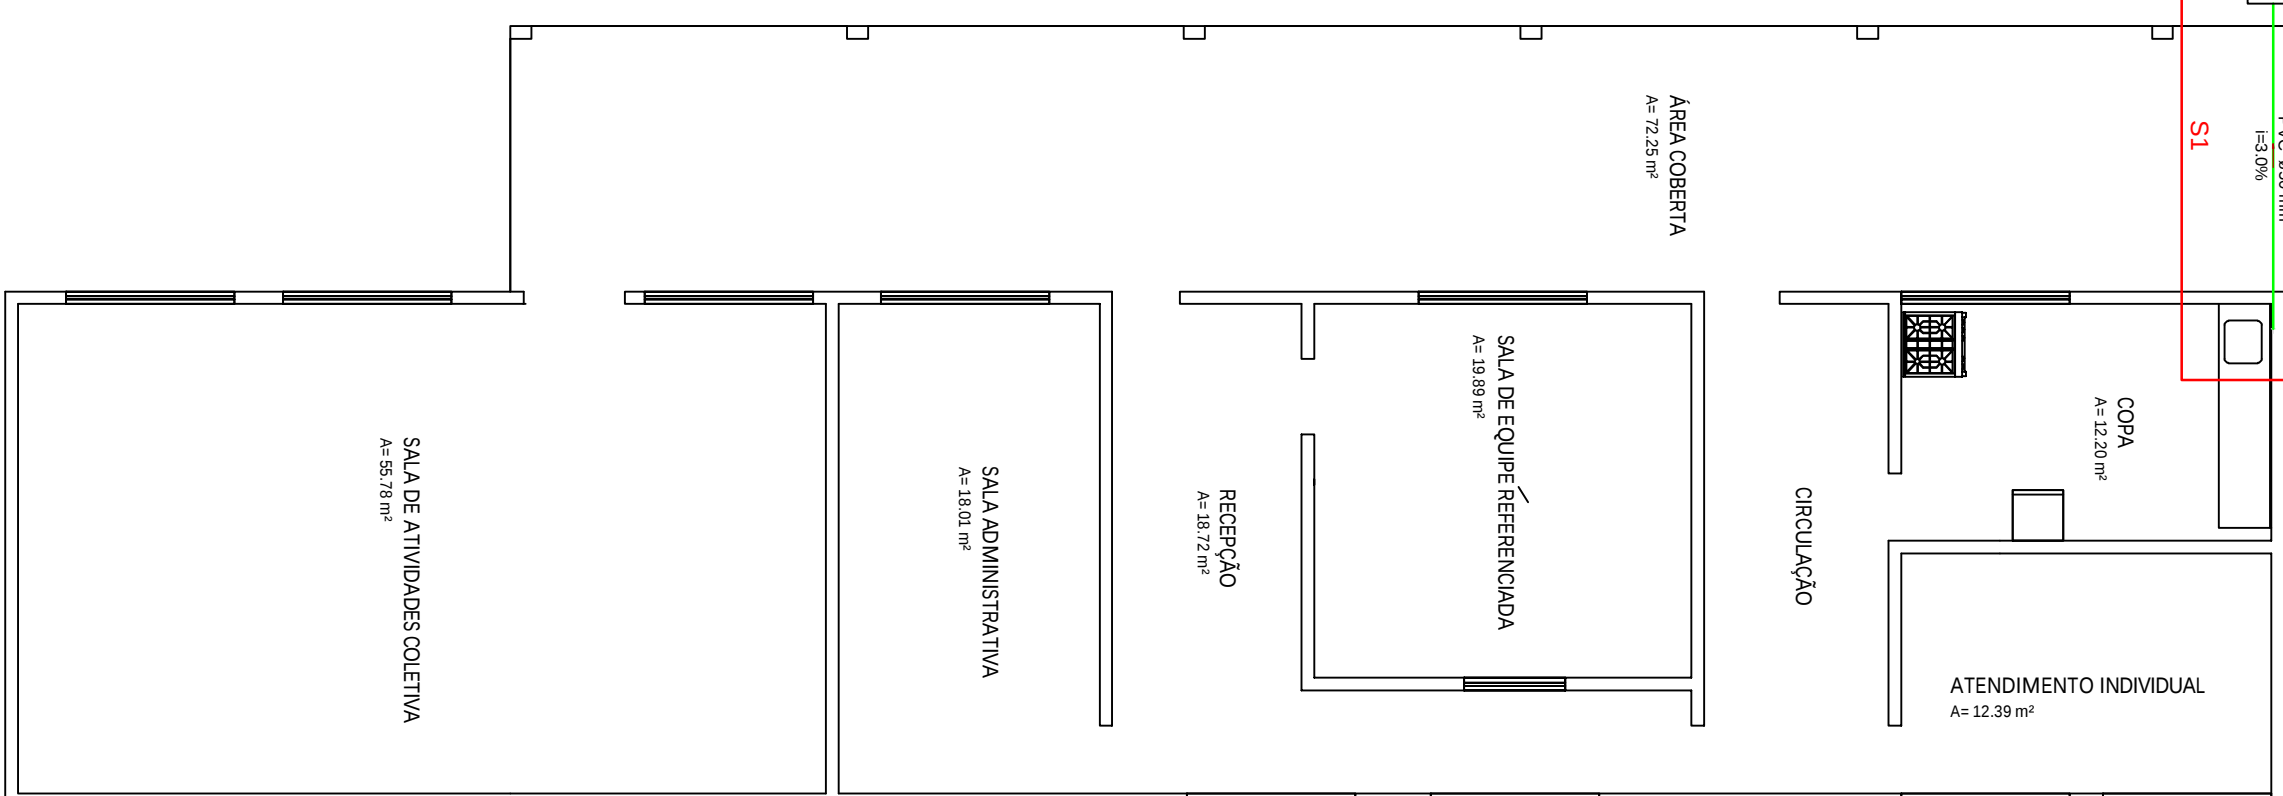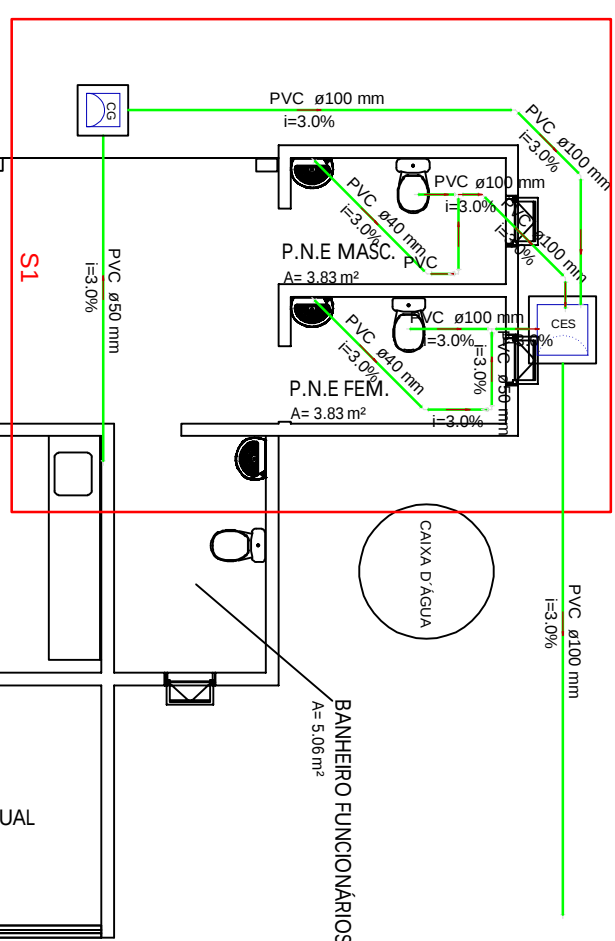

PLANTA SANITÁRIA
ESC.: 1/100

[illegible]

Legenda	
	Casa Sironada
	Caixas - Inspecção Externa Sironada
	Caixas de Cordura
	Cunha 45 Longa para Espetro Sanitário
	Cunha 45 longa Amarelo
	Paq. de Cozinhia Residencial com Sifão 50mm
	To sanitário
	Vaso Sanitário c/ Cunha 80"

APROVAÇÃO

REFORMA E AMPLIAÇÃO DO CRÁS

HIDROSSANITÁRIO

ENDEREÇO: _____

76740-000

ÁREA ATUAL:	208,83 m ²	ÁREA AMPLIAÇÃO:	46,49 m ²	ÁREA TOTAL:	255,32 m ²
-------------	-----------------------	-----------------	----------------------	-------------	-----------------------

40,4911

CONTEÚDO:	DATA:
-----------	-------

- PLANTA HIDRÁULICA;
- ISOMÉTRICOS;
- PLANTA SANITÁRIA.

1/1