
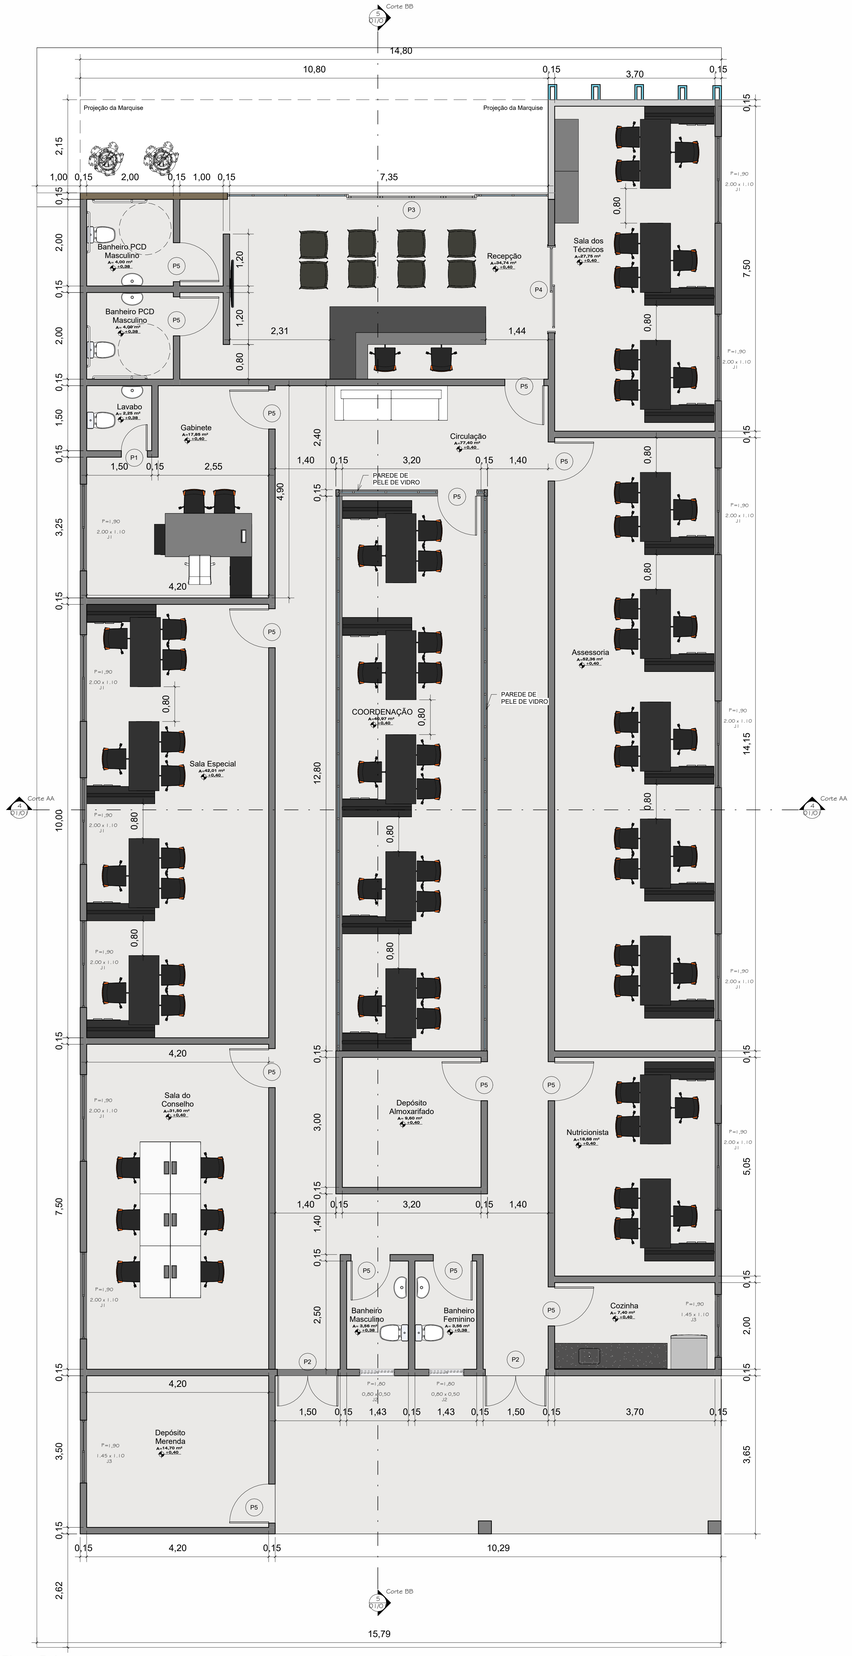


1 Planta Baixa

1 : 50

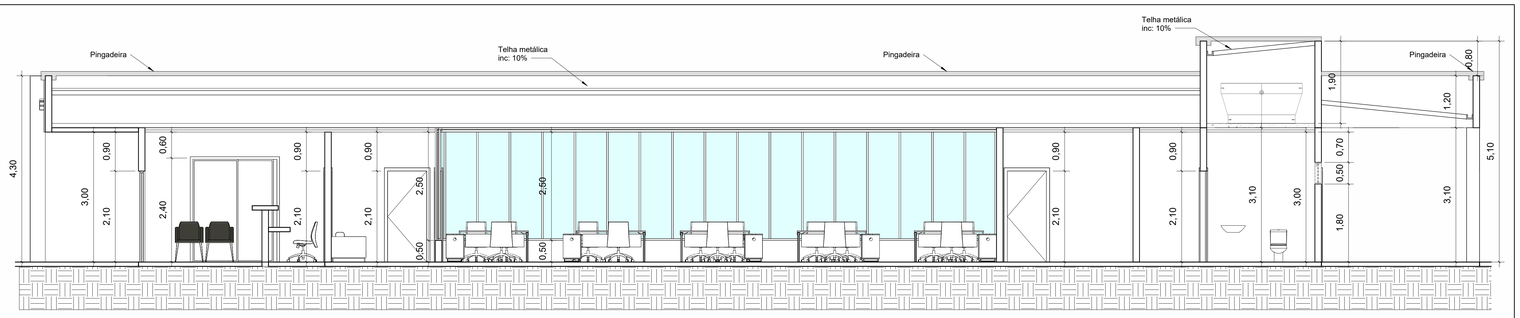

5 Corte BB

1 : 50




6 Fachada

1 : 100




3 Planta de Situação

1 : 1000

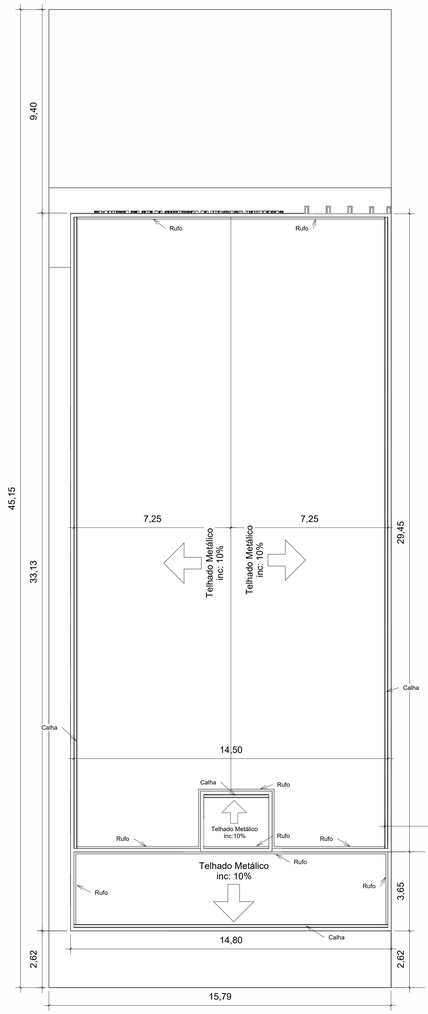

2 Planta de Locação e Cobertura

1 : 100

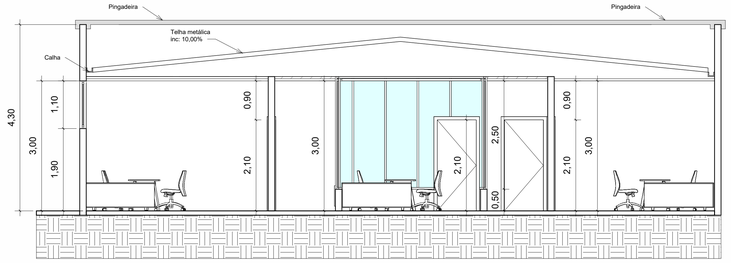

4 Corte AA

1 : 50

Tabela de Janelas				
Tipo	Qtd	Dimensão	Altura do peitoril	Descrição
J1	12	2.00 x 1.10	1,90	Janela de Correr com 2 Folhas
J2	2	0,80 x 0,50	1,80	Janela de Correr com 2 Folhas
J3	2	1.45 x 1.10	1,90	Janela de Correr com 2 Folhas

Tabela de Portas			
Tipo	Família	Largura	Altura
P1	Porta 1 folha	0,60	2,10
P2	Porta 2 folhas	1,40	2,10
P3	Porta 4 folhas	3,00	2,10
P4	Porta 2 folhas Correr Vidro	2,00	2,40
P5	Porta 1 folha	0,90	2,10



PROJETO ARQUITETÔNICO

SECRETÁRIA MUNICIPAL DE EDUCAÇÃO DE JAÚ DO TOCANTINS

Obra: CONSTRUÇÃO DA SECRETÁRIA MUNICIPAL DE EDUCAÇÃO DE JAÚ DO TOCANTINS

Endereço: Av. F, S/N, Centro, Jau do Tocantins. Cep: 77.450-000

Proprietário: PREFEITURA MUNICIPAL DE JAÚ DO TOCANTINS

COELHONETO
ENGENHARIA & ARQUITETURA

QUADRO DE ÁREAS ANALÍTICO	
AREA DO TERRENO	712,00 m²
Recepção	34,74 m²
Banheiro PCD	8,00 m²
SALA DOS TÉCNICOS	37,75 m²
GABINETE	17,85 m²
LAVABO	2,25 m²
CIRCULAÇÃO	77,40 m²
COORDENAÇÃO	40,87 m²
SALA ESPECIAL	42,51 m²
ASSESSORIA	42,96 m²
NUTRICIONISTA	19,88 m²
COZINHA	7,49 m²
BANHEIROS	7,00 m²
SALA DO CONSELHO	31,50 m²
DEPÓSITOS	24,30 m²
ÁREA TOTAL CONSTRUÍDA	392,21 m²
TAXA DE OCUPAÇÃO -	55,09%
TAXA DE PERM	45,04%
IND. DE APR. -	0,55

ASS. :
PREFEITURA MUNICIPAL DE JAÚ DO TOCANTINS
CNPJ:37.344.413/0001-01
PROPRIETÁRIO

JOSE COELHO DE OLIVEIRA:86525603153
Assinado de forma digital por JOSE COELHO DE OLIVEIRA:86525603153
Dados: 2026.01.09 09:17:20 -03'00'
ENG. JOSÉ COELHO DE OLIVEIRA
ENG. CIVIL E ENG. DE SEG. DO TRABALHO CREA: 180432D-TO
AUTOR DO PROJETO

ASS. :
CO-AUTOR DO PROJETO

ASS. :
ENG. JOSÉ COELHO DE OLIVEIRA
ENG. CIVIL E ENG. DE SEG. DO TRABALHO CREA: 180432D-TO
RESPONSÁVEL TÉCNICO

ESCALA:	DATA:	ARQUIVO:	DESENHO:
INDICADAS	Janeiro/2026		Eng. Civil Italo de O. Silva

CONTEÚDO:
1- Planta Baixa
2- Planta de Locação e Cobertura
3- Planta de Situação
4- Corte AA
5- Corte BB
6- Fachada

FOLHA
01/01

COELHO NETO
Coelho Neto Engenharia e Participações
e-mail: coelhoneto@outlook.com
engenheiro civil italo

DIREITOS AUTORAIS RESERVADOS CONFORME LEI Nº. 9.160 DE 19/02/1978