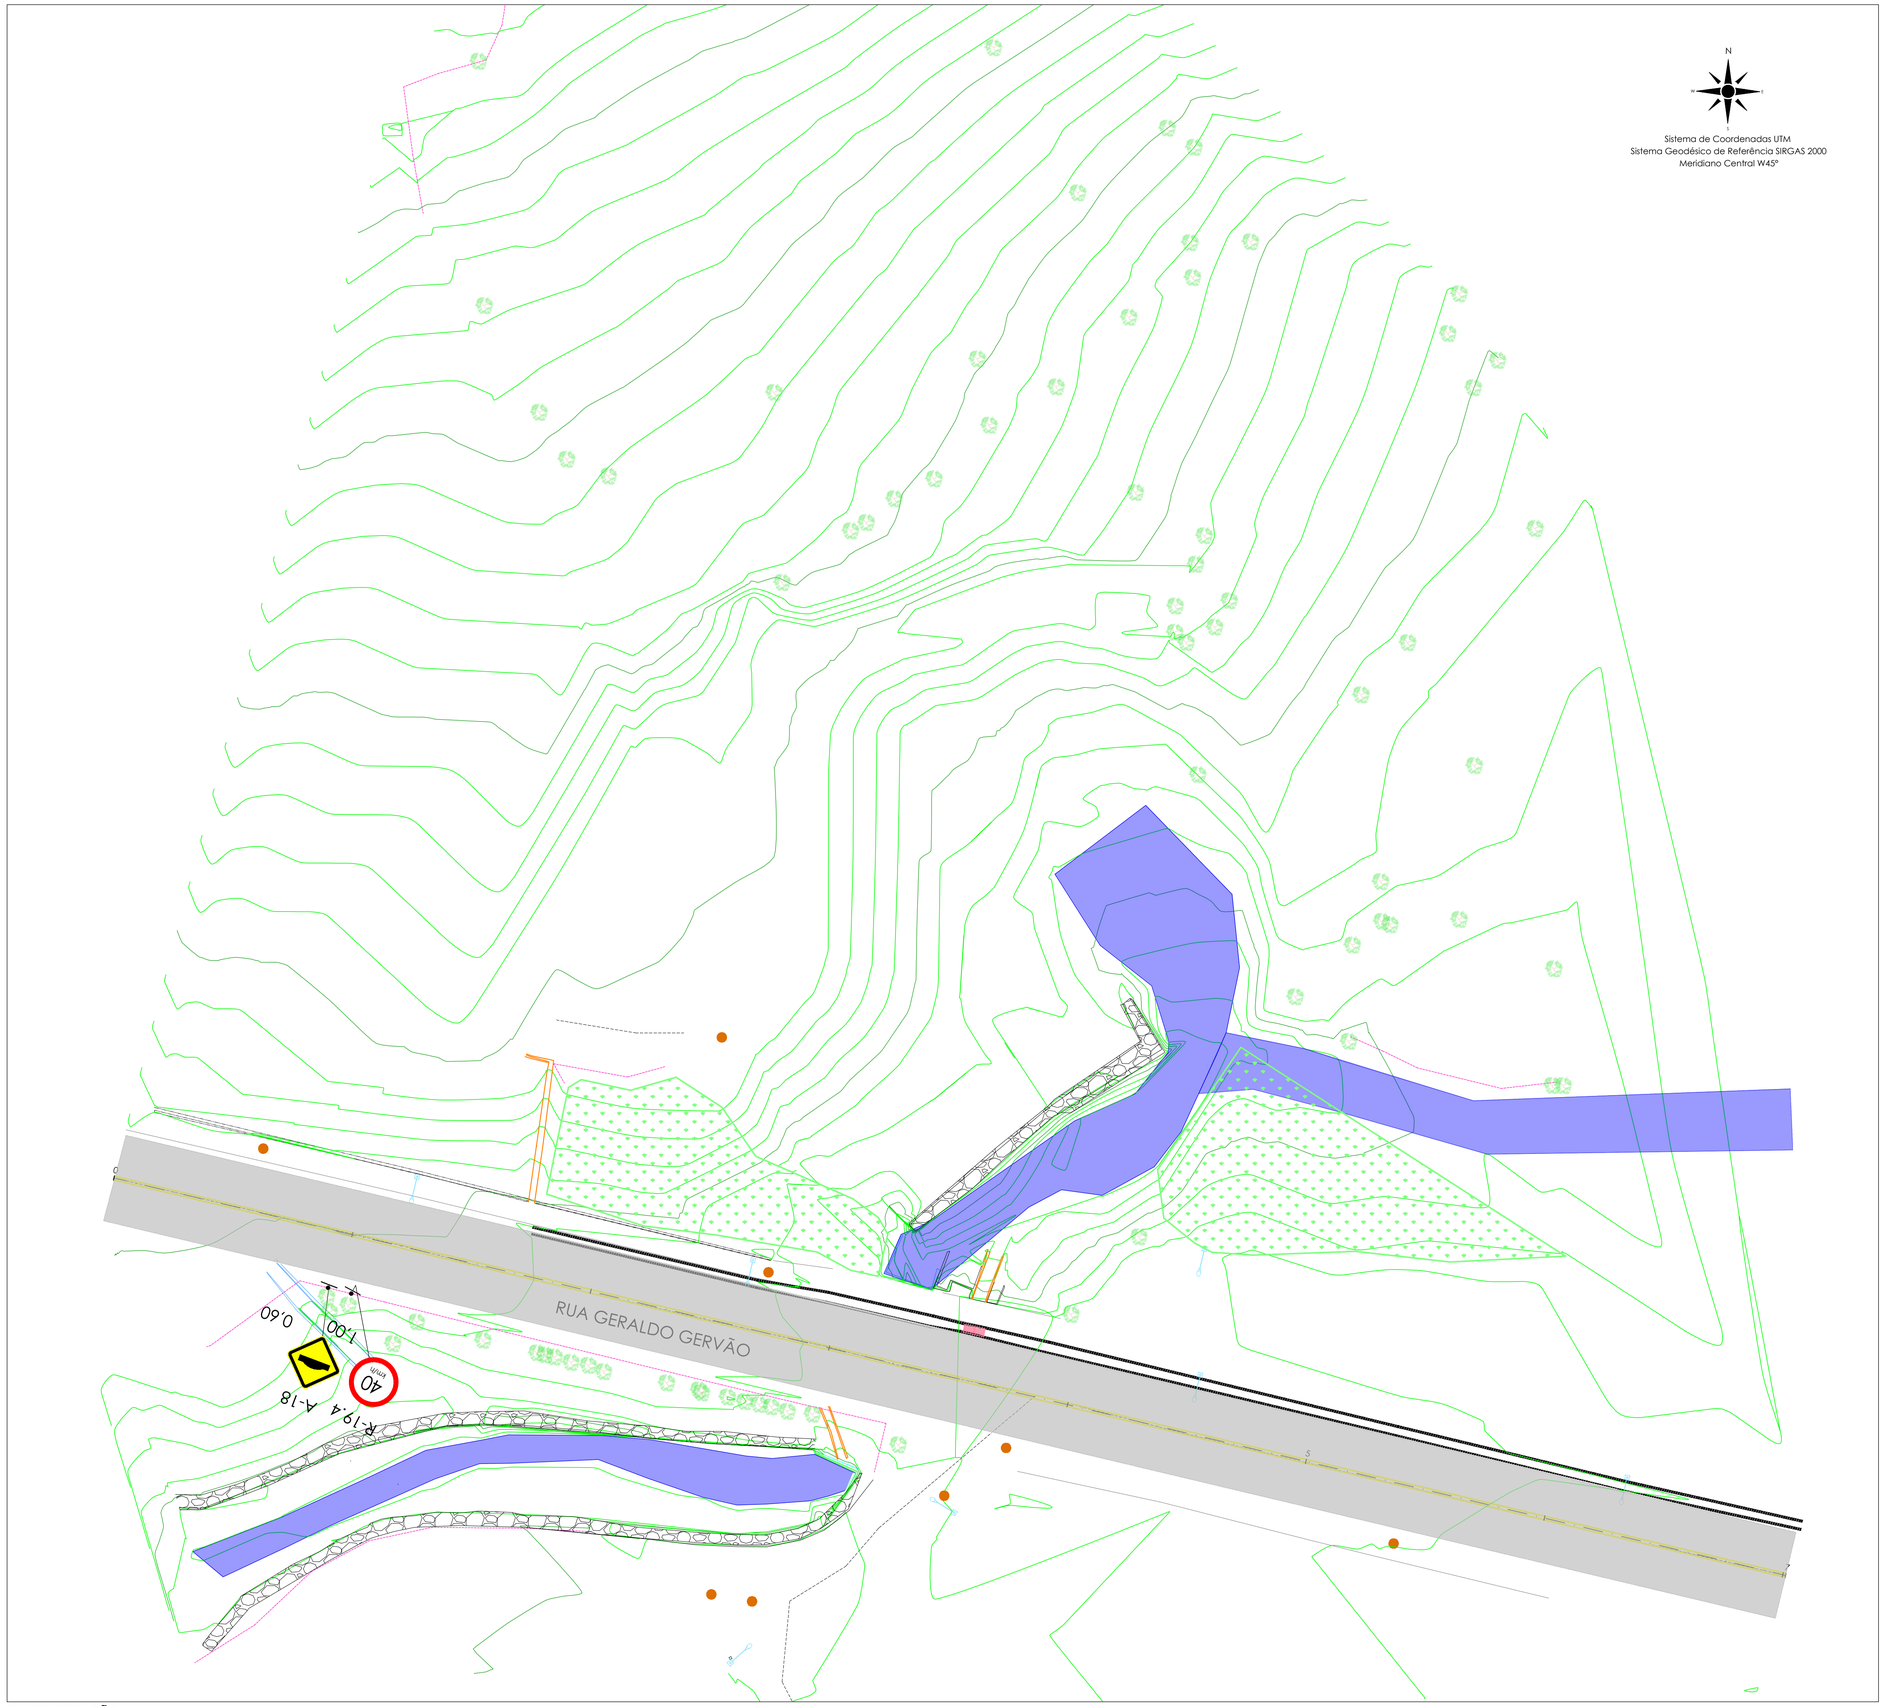



PLANTA SITUAÇÃO
ESC. 1:1000

LEGENDA

- PAVIMENTO EXISTENTE
- RUA SEM PAVIMENTO
- EDIFICAÇÃO EXISTENTE
- CURSO D'ÁGUA
- BUEIRO EXISTENTE
- ESCADA EXISTENTE
- MARCO TOPOGRÁFICO
- POSTE EXISTENTE
- REDE ELÉTRICA EXISTENTE
- MURO EXISTENTE
- CURVA DE NÍVEL PRINCIPAL
- CURVA DE NÍVEL SECUNDÁRIA
- ESTAQUEAMENTO DE 20/20m
- EIXO DA VIA
- MEIO FIO EXISTENTE
- ÁRVORES
- PV EXISTENTE

LEGENDA DE CURVAS

C1 - IDENTIFICAÇÃO DA CURVA
PC - PONTO DE CURVA
PT - PONTO DE TANGENTE
TS - PONTO DE MUDANÇA DE TANGENTE PARA ESPIRAL
SC - PONTO DE MUDANÇA DE ESPIRAL PARA CURVA CIRCULAR
CS e SC - PONTO DE MUDANÇA DE CURVA CIRCULAR PARA ESPIRAL
ST - PONTO DE INFLEXÃO

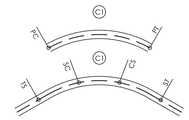

NOTAS

1. COORDENADAS, MEDIDAS E ELEVAÇÕES EM METROS, EXCETO ONDE INDICADO.
2. PROJETO GEORREFERENCIADO COM O SISTEMA GEODÉSICO DE REFERÊNCIA SIRGAS 2000, COORDENADAS UTM, MERIDIANO CENTRAL W 45° E ZONE 23 K.

TIPOS DE EMISSÃO			
	ATP - ANTEPROJETO	APV - APROVADO	CNC - CANCELADO
	BSC - BÁSICO	PCT - P/ CONSTRUÇÃO	PRI - PRIMITIVA
	EXE - EXECUTIVO	ASB - "AS BUILT"	

ELABORAÇÃO:
CAVA ENGENHARIA DE INFRAESTRUTURA LTDA
RUA ALBITA, 131, CRUZEIRO,
BELO HORIZONTE – MG – CEP: 30310-160
CNPJ: 05.296.490/0001-59

REALIZAÇÃO:
PREFEITURA MUNICIPAL CONSELHEIRO LAFAIETE
AVENIDA PROFESSOR MARIO RODRIGUES PEREIRA, 10
CENTRO – MG – CEP.: 36400-026
TEL.: (31)99239-5001

PROJETO DE CONTENÇÃO - BAIRRO MACHADO CORRÊA
RUA GERALDO GERVÃO – CONSELHEIRO LAFAIETE –MG

LEVANTAMENTO TOPOGRÀFICO

AUTORIA DO PROJETO:
Documento assinado digitalmente
gov.br ESTER DA MATTA FARIA
Data: 22/01/2026 10:05:11 -0300
Verifique em https://validar.iti.gov.br
ENG. ESTER DA MATTA FARIA
CREA:165989D/MG

CONTRATANTE DO PROJETO:
SECRETARIA MUNICIPAL DE OBRAS

DATA:	ESCALA:	CÓDIGO:
DEZEMBRO/2025	INDICADA	PRJ-SIT

TÍTULO DOS DESENHOS: PLANTA
PRANCHA: 01/01

DIREITOS AUTORAIS RESERVADOS; PROIBIDO REPRODUÇÃO, DIVULGAÇÃO OU ALTERAÇÃO SEM ORDEM EXPRESSA DO AUTOR.

TÍTULO DOS DESENHOS:

FORMATO A1 841X594