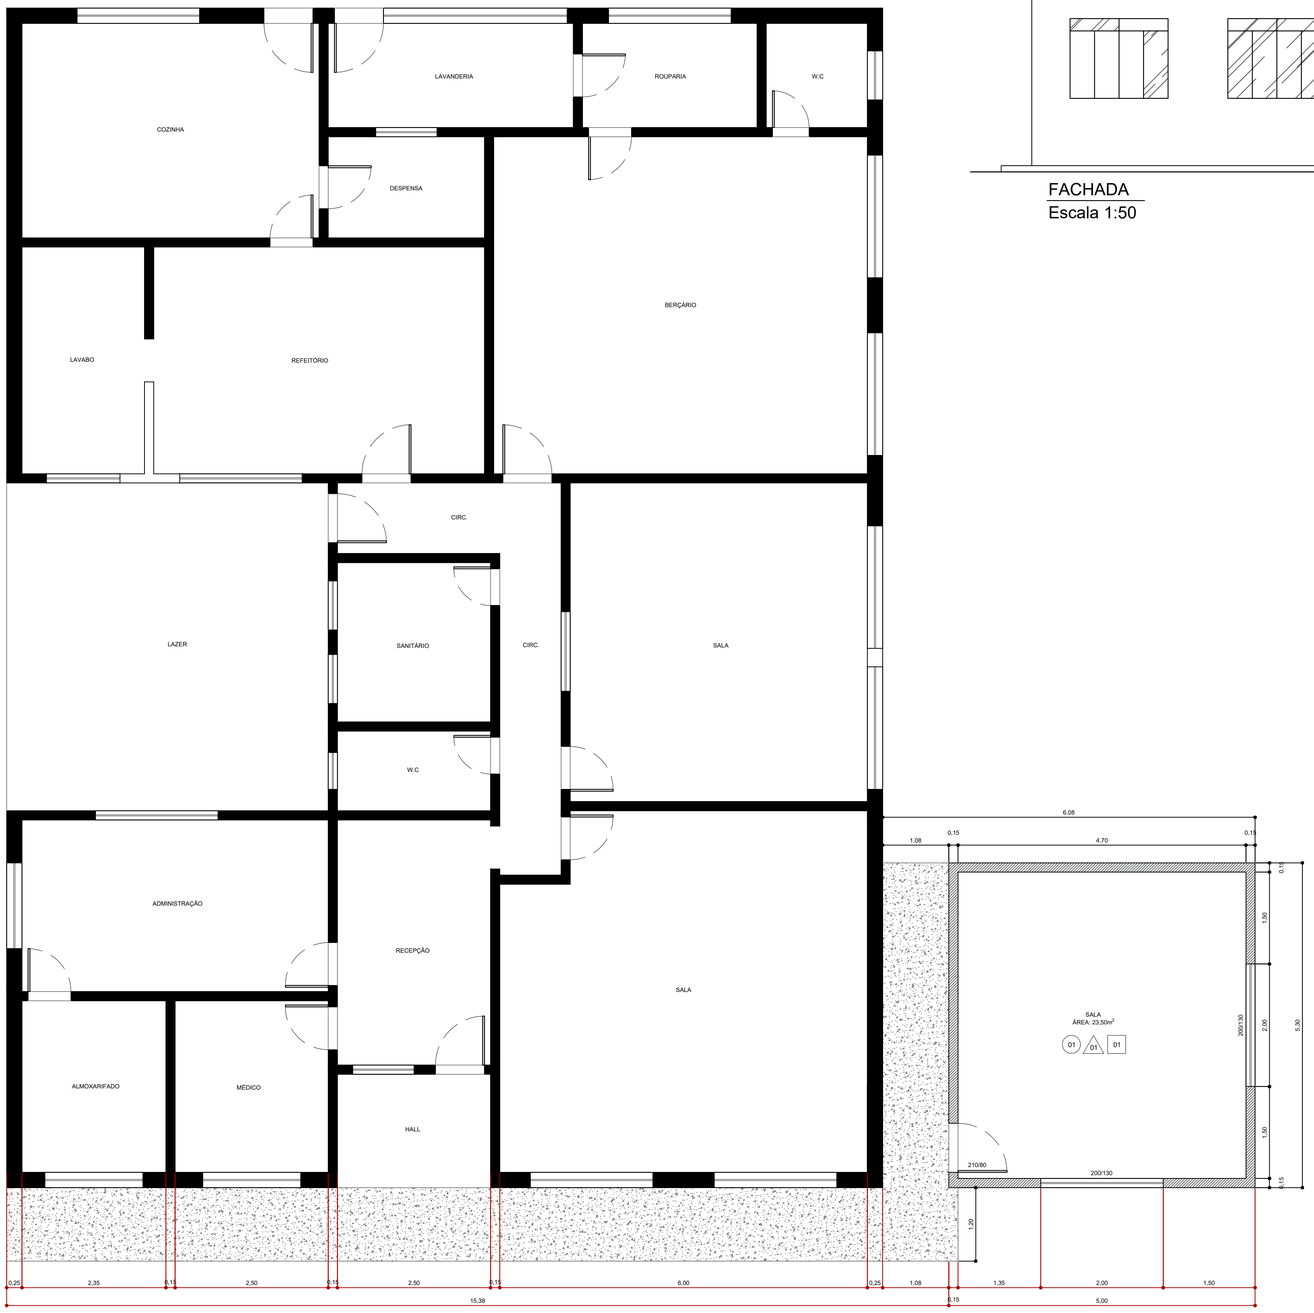


PLANTA BAIXA
Escala 1:50

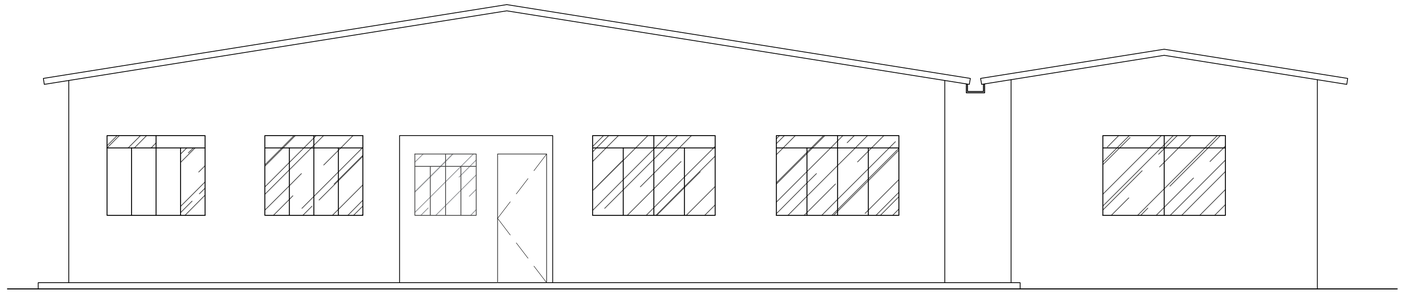

FACHADA
Escala 1:50

| QUADRO DE ESPECIFICAÇÕES | |
|---|---|
| ACABAMENTOS (PISO, PAREDE E TETO) | |
| 01 | REVESTIMENTO EM CERÂMICA COM ACABAMENTO ESMALTADO PARA AMBIENTE INTERNO |
| 01 | PINTURA ACRÍLICA EM PAREDE<br>COR: BRANCA |
| 01 | PINTURA ACRÍLICA EM TETO<br>COR: BRANCA |

QUADRO DE ESQUADRIAS: JANELAS EM ALUMÍNIO

Janelas em Alumínio (JXX)

| | Medidas (em metros) | | Nº folhas | Quantitativo |
|---|---|---|---|---|
| J01 | 2,00 x 1,30m | HP=1,10 | 02 | 02 |

QUADRO DE ESQUADRIAS: PORTAS EM MADEIRA

Portas em Alumínio (PXX)

| | Medidas (em metros) | Tipo | Quantitativo |
|---|---|---|---|
| P01 | 0,80 x 2,10 | abrir 1 folha | 01 |

LEGENDA:
EXISTENTE
A CONSTRUIR

APROVADO POR:
Secretário Municipal de Obras

RESPONSÁVEL TÉCNICO

**PREFEITURA MUNICIPAL DE CONSELHEIRO LAFAIETE**
**ADMINISTRAÇÃO 2025-2028**

PROJETO XXX (EDITAR):
PLANTA BAIXA, CORTE A-A, CORTE B-B E DETALHES (EDITAR)

PRANCHA:
01/XX

OBS:
TODAS AS MEDIDAS DEVERÃO SER CONFERIDAS NO LOCAL

DATA:
MAIO/2026