



Planta Baixa Térreo Esc. 1:100

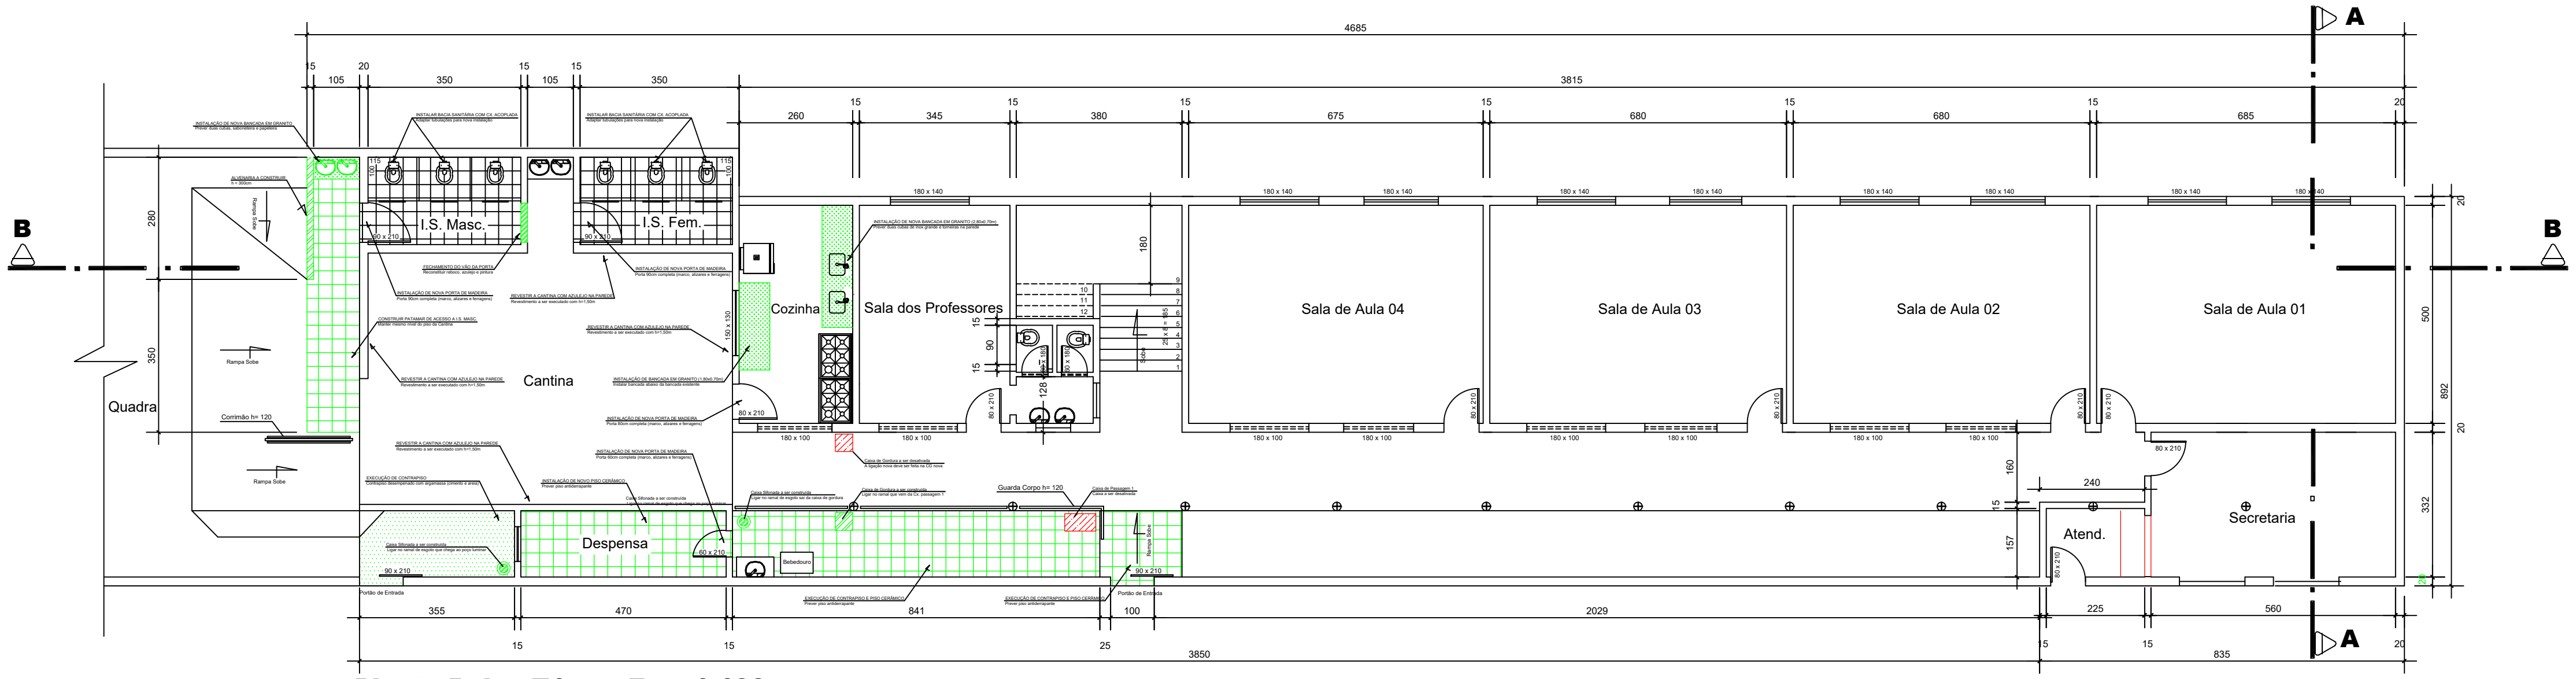


Situação
Sem Escala

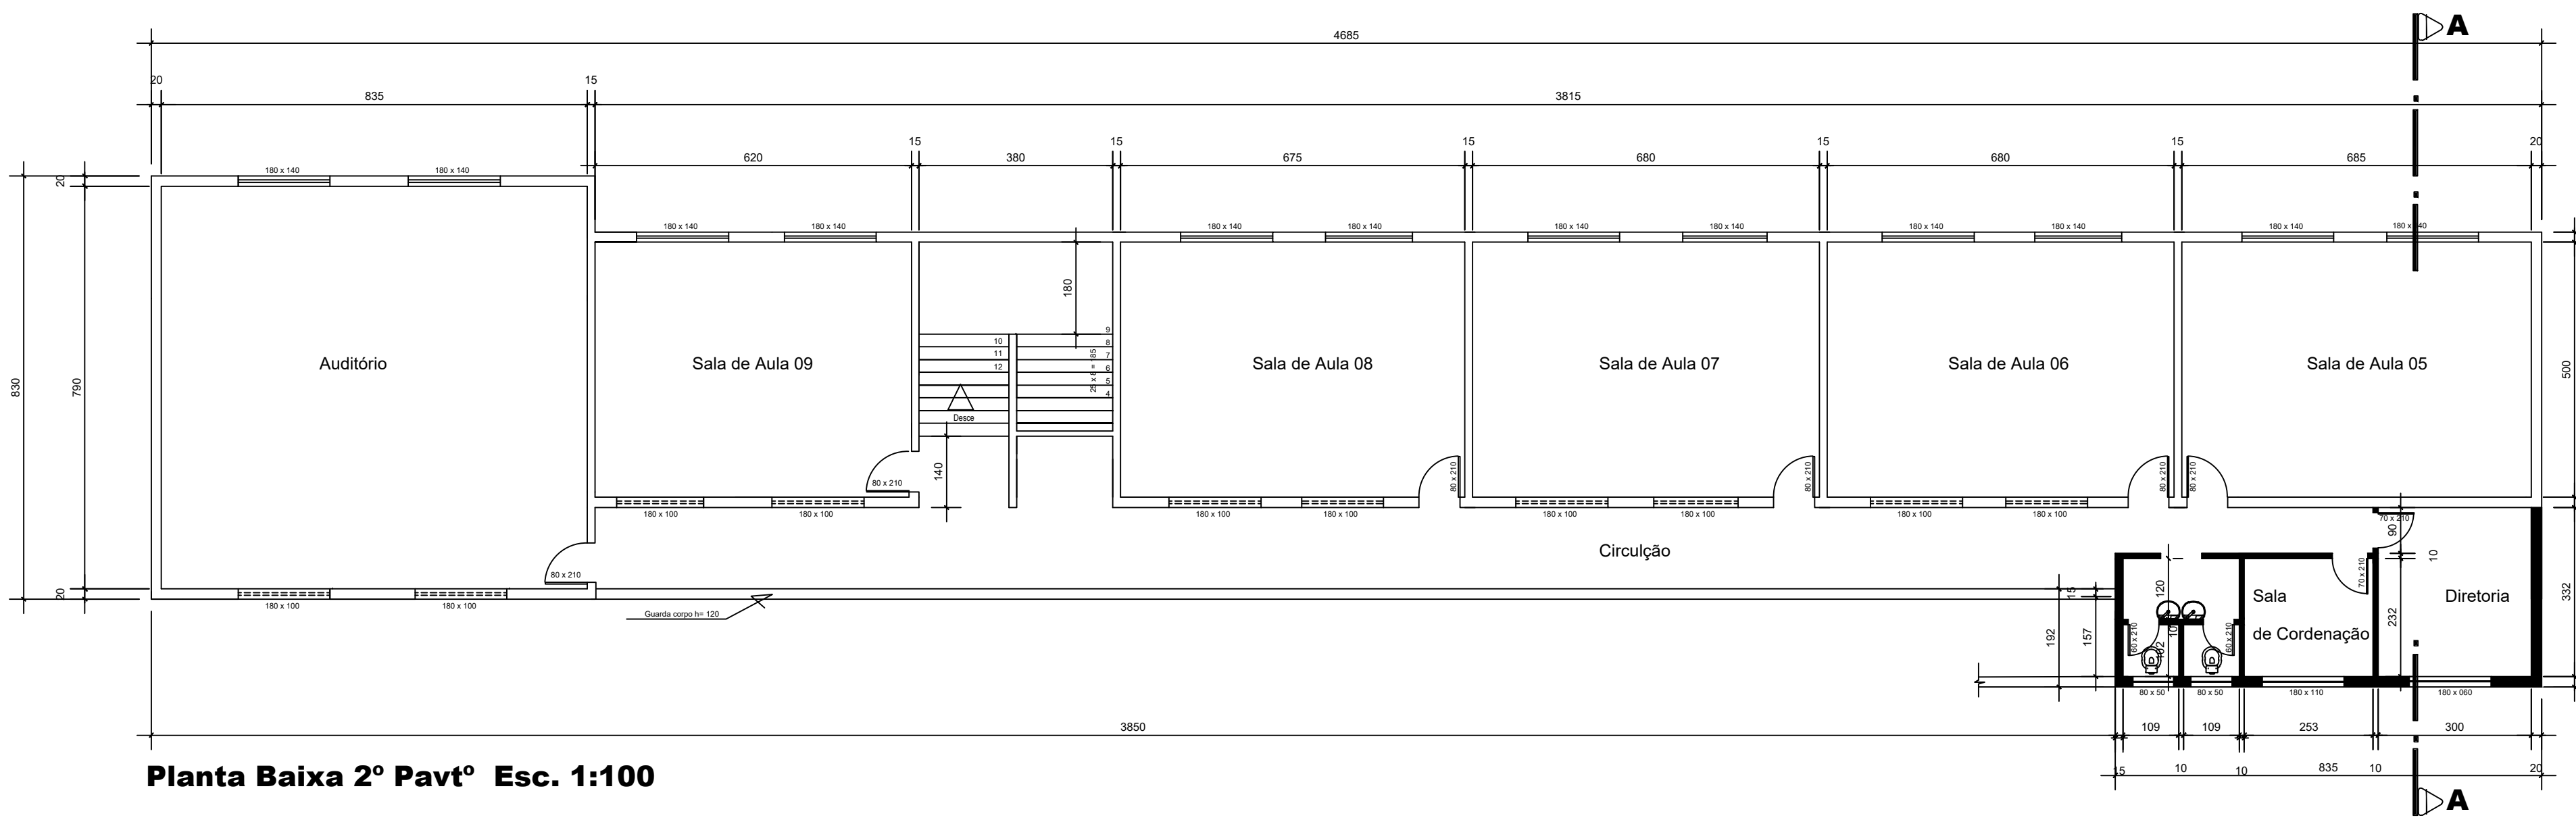


Planta Baixa 2º Pavtº Esc. 1:100

NOTAS:
1. Todas as dimensões e níveis devem ser verificados in loco pelo executor antes do início dos serviços e fabricação de elementos sob medida.
2. A execução da obra deve seguir rigorosamente as normas técnicas da ABNT, as especificações do projeto e as normas de segurança do trabalho (NR–18 e NR–35).
3. Qualquer divergência entre o projeto e a situação encontrada no local deve ser imediatamente comunicada à fiscalização da Secretaria de Obras.
4. Os serviços de demolição e remoção devem ser executados com ferramentas adequadas, preservando a integridade estrutural (pilares, vigas e lajes). É proibido o lançamento de entulhos diretamente dos pavimentos superiores.
5. As esquadrias, louças e metais indicados para reaproveitamento devem ser removidos com cautela, limpos e armazenados adequadamente no local.
6. O assentamento de novas alvenarias e a execução de revestimentos, pisos e contrapisos devem seguir o preparo adequado de base (com chapisco e argamassa nos traços especificados), garantindo prumo, nível e caimentos necessários em áreas molhadas.
7. As instalações hidrossanitárias (água fria e esgoto) devem ser testadas quanto à estanqueidade antes do fechamento de rasgos em paredes e pisos.
8. A pintura e o acabamento final devem ser aplicados sobre superfícies limpas, lixadas e devidamente preparadas com fundo/selador conforme o material.

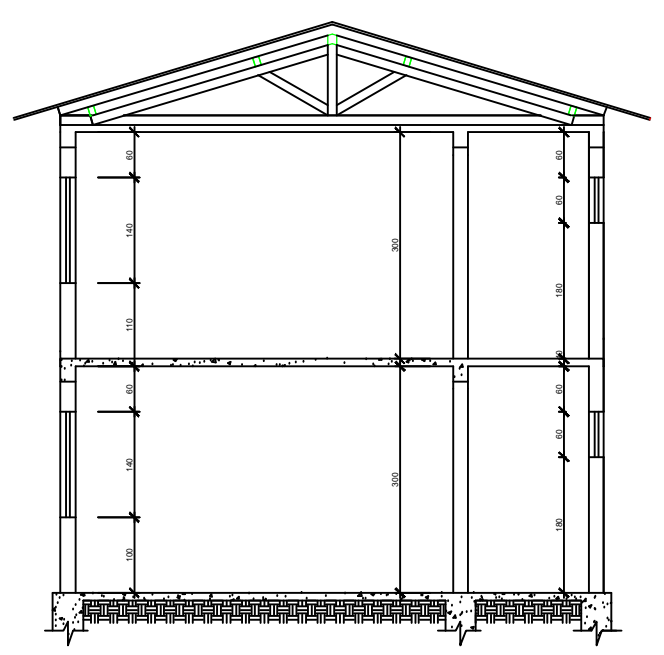

Corte A A
Esc. 1:100

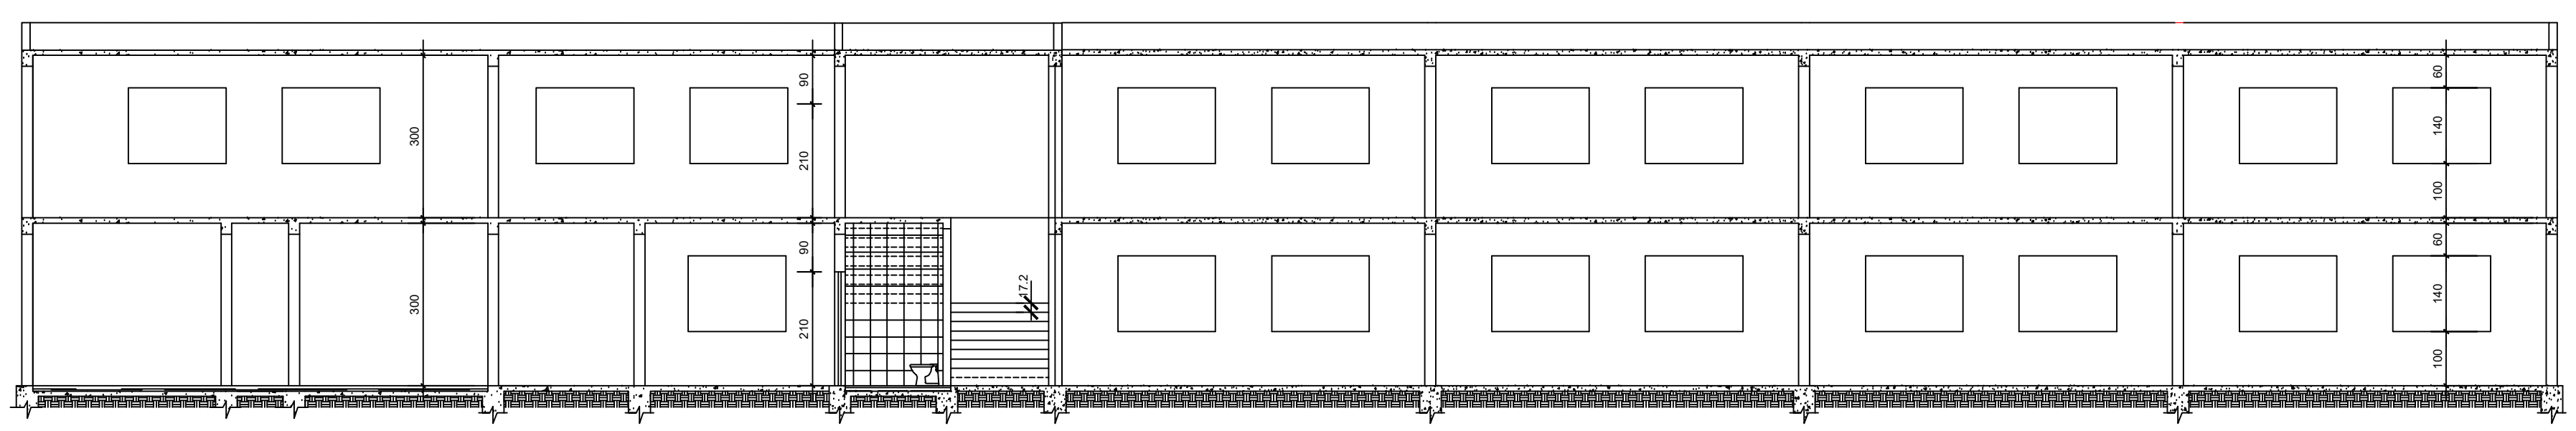

Corte B B Esc. 1:100

PREFEITURA MUNICIPAL DE CONS. LAFAIETE - MG

Título

Projeto Para Reforma Escola Municipal
E.M Marinho Fernandes
Conselheiro Lafaiete - MG

R . T


Verif. por

Folha 01/02


Data 15.10.2026

Nº do Desenho


Escala Indicada

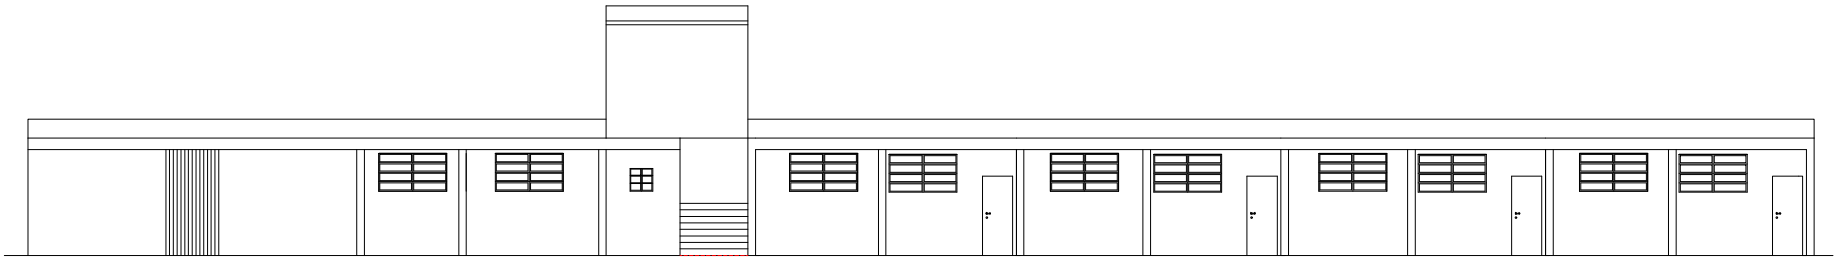


Fachada Esc. 1:100

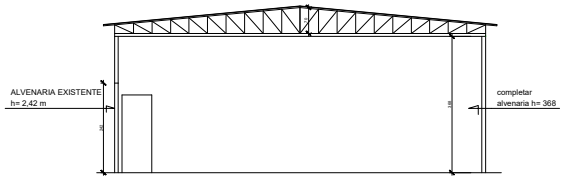


Corte A A Esc. 1:100

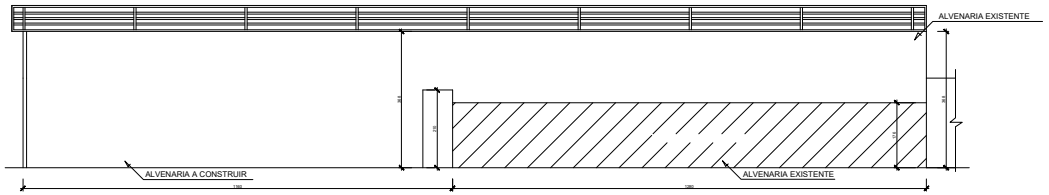

Corte B B Esc. 1:100

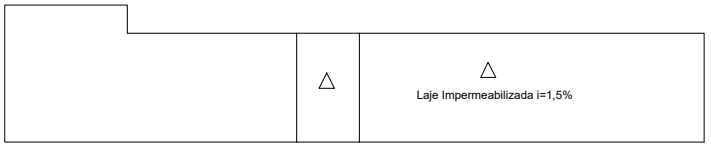

Cobertura Esc. 1:250

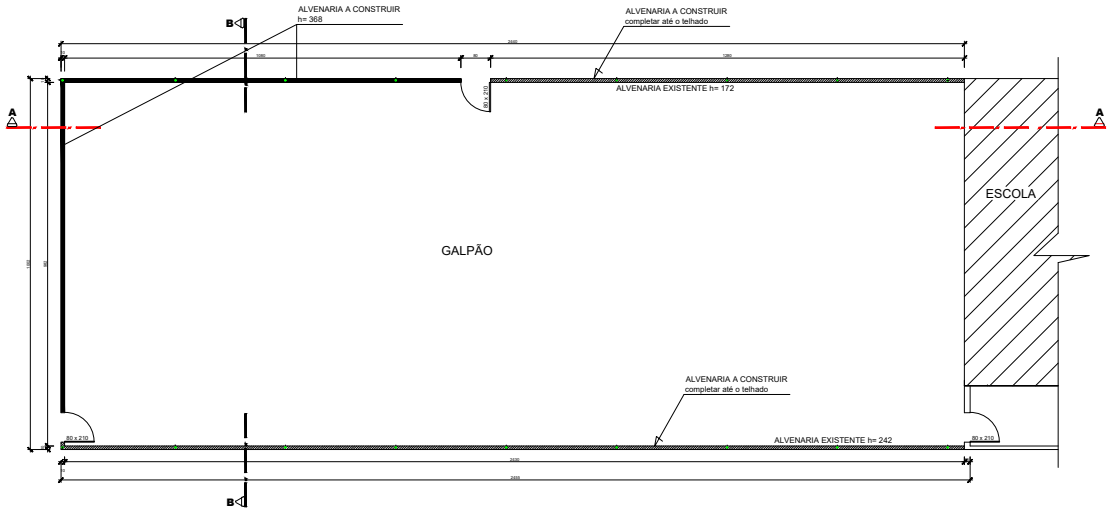

PREFEITURA MUNICIPAL DE CONS. LAFAIETE - MG

Título

Projeto Para Reforma Escola Municipal
E.M Marinho Fernandes
Conselheiro Lafaiete - MG

Desenho :

Projeto : R . T

Verif. por

Folha 02/02

Data 15.10.2026

Escala Indicada

Nº do Desenho