

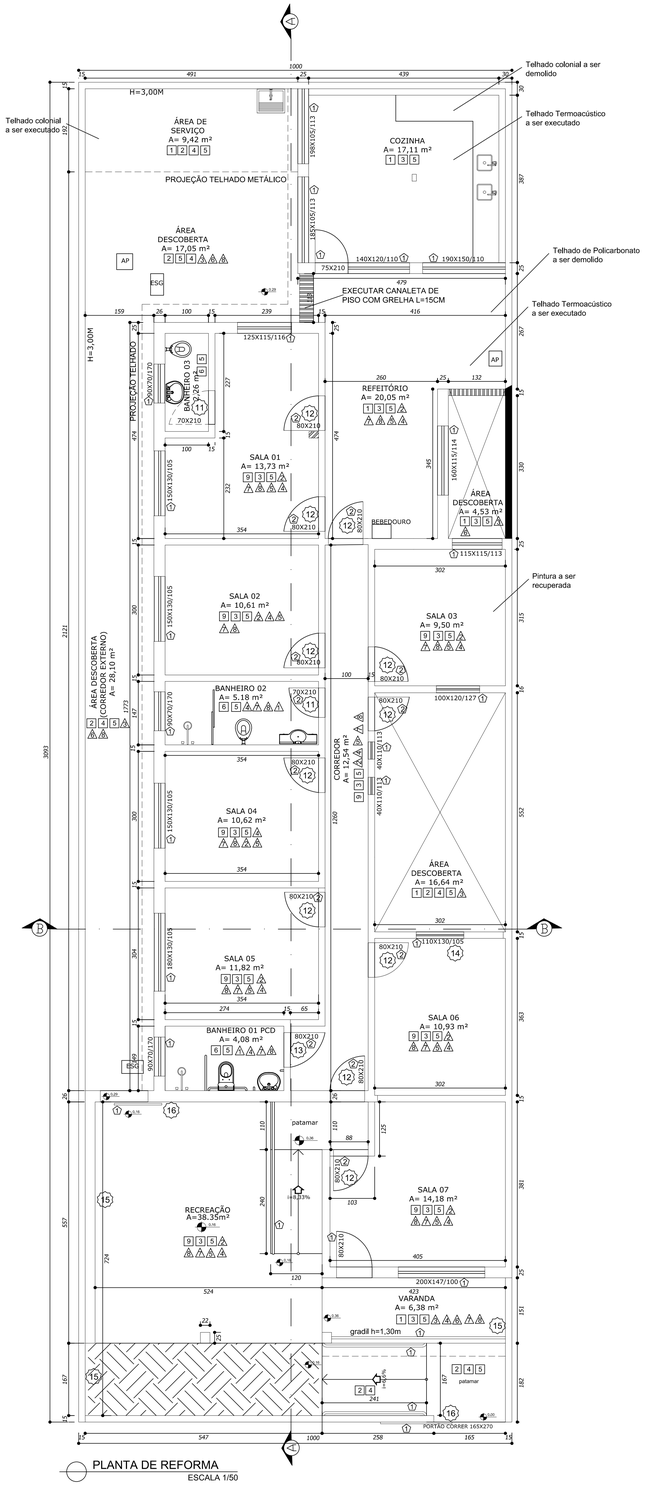



PLANTA DE REFORMA
ESCALA 1/50

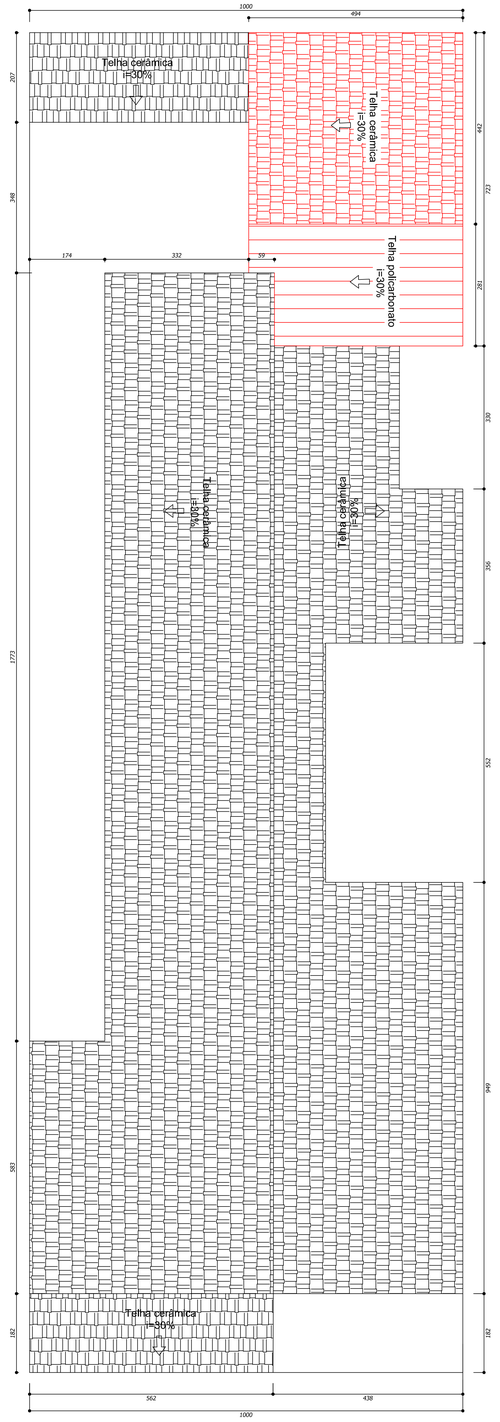

PLANTA DE DEMOLIÇÃO DA COBERTURA
ESCALA 1/50

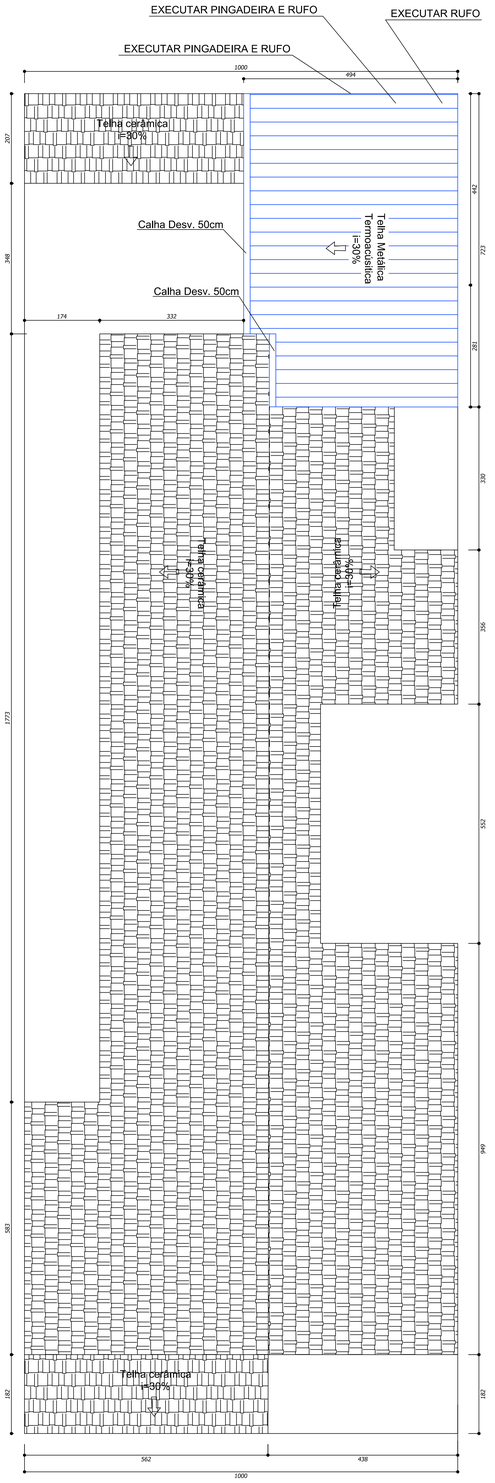

PLANTA DE REFORMA DA COBERTURA
ESCALA 1/50

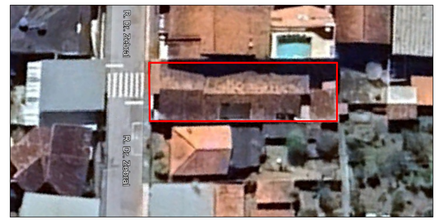



LEGENDA

TELHADO A DEMOLIR	TELHADO A CONSTRUIR


PREFEITURA MUNICIPAL DE CONSELHERO LAFAIETE AV. PREF. MÁRIO RODRIGUES PEREIRA, 10 CENTRO - CONSELHEIRO LAFAIETE CEP:36.400-000 TEL.: (31) 3769-2585	IDENTIFICAÇÃO	CENTRO DE EDUCAÇÃO INFANTIL DONA GLORINHA RUA DOUTOR ZEBRAL, N°286 - MUSEU CONSELHEIRO LAFAIETE
PREFEITURA MUNICIPAL DE CONSELHEIRO LAFAIETE	CONTEÚDO	PROJETO BÁSICO DE REFORMA

ESCALA	INDICADAS
DATA	OUT/26
CÓDIGO	PRJ-REF
FOLHA	01/02

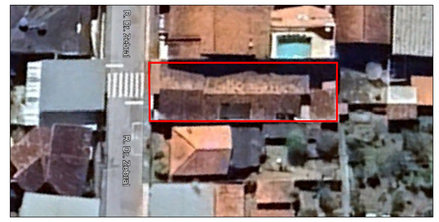


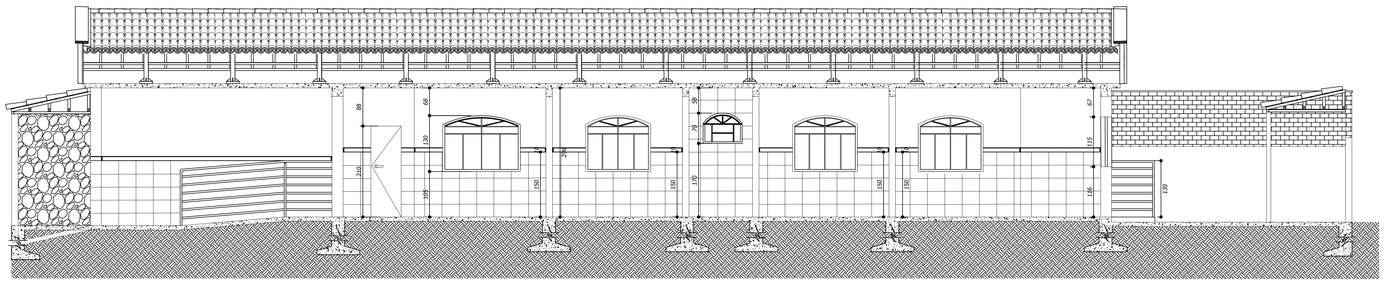


CORTE AA
ESCALA 1/50

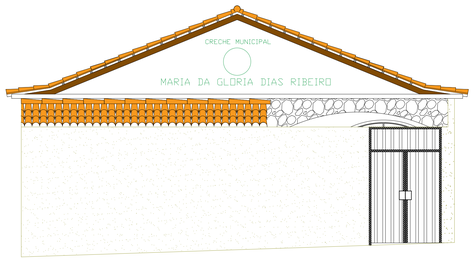


FACHADA COM GRADIL
ESCALA 1/50

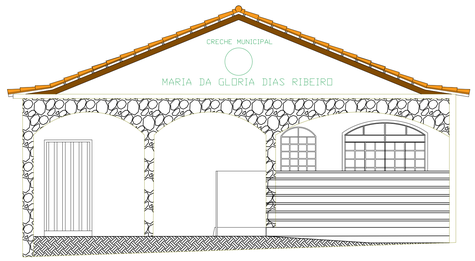

FACHADA
ESCALA 1/50

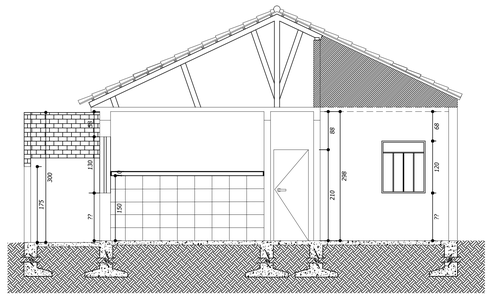


CORTE BB
ESCALA 1/50

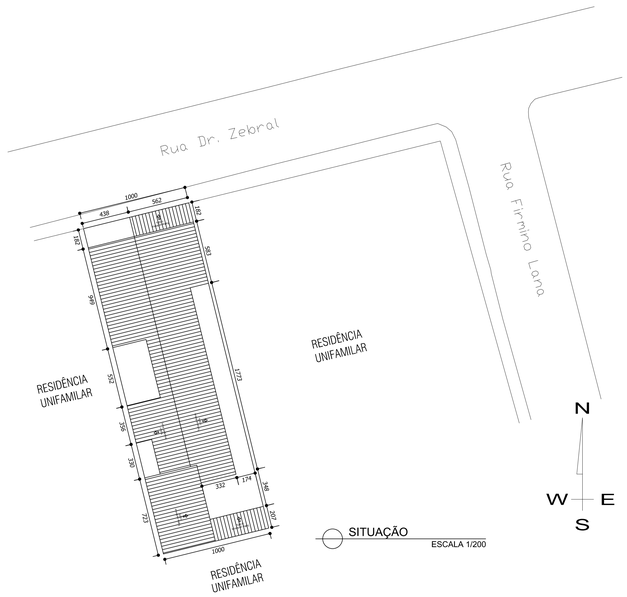

SITUAÇÃO
ESCALA 1/200

DETALHE CANALETA

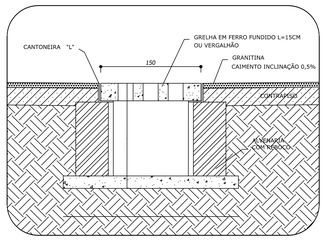

PREFEITURA MUNICIPAL DE CONSELHERO LAFAIETE AV. PREF. MÁRIO RODRIGUES PEREIRA, 10 CENTRO - CONSELHEIRO LAFAIETE CEP:36.400-000 TEL.: (31) 3769-2585	IDENTIFICAÇÃO	CENTRO DE EDUCAÇÃO INFANTIL DONA GLORINHA RUA DOUTOR ZEBRAL, N°286 - MUSEU CONSELHEIRO LAFAIETE	ESCALA: INDICADAS DATA: OUT/26
PREFEITURA MUNICIPAL DE CONSELHEIRO LAFAIETE	CONTEÚDO	PROJETO BÁSICO DE REFORMA	CÓDIGO: PRJ-REF FOLHA: 02/02